


PŮDORYS II.NP

STÁVAJÍCÍ STAV

M 1:100

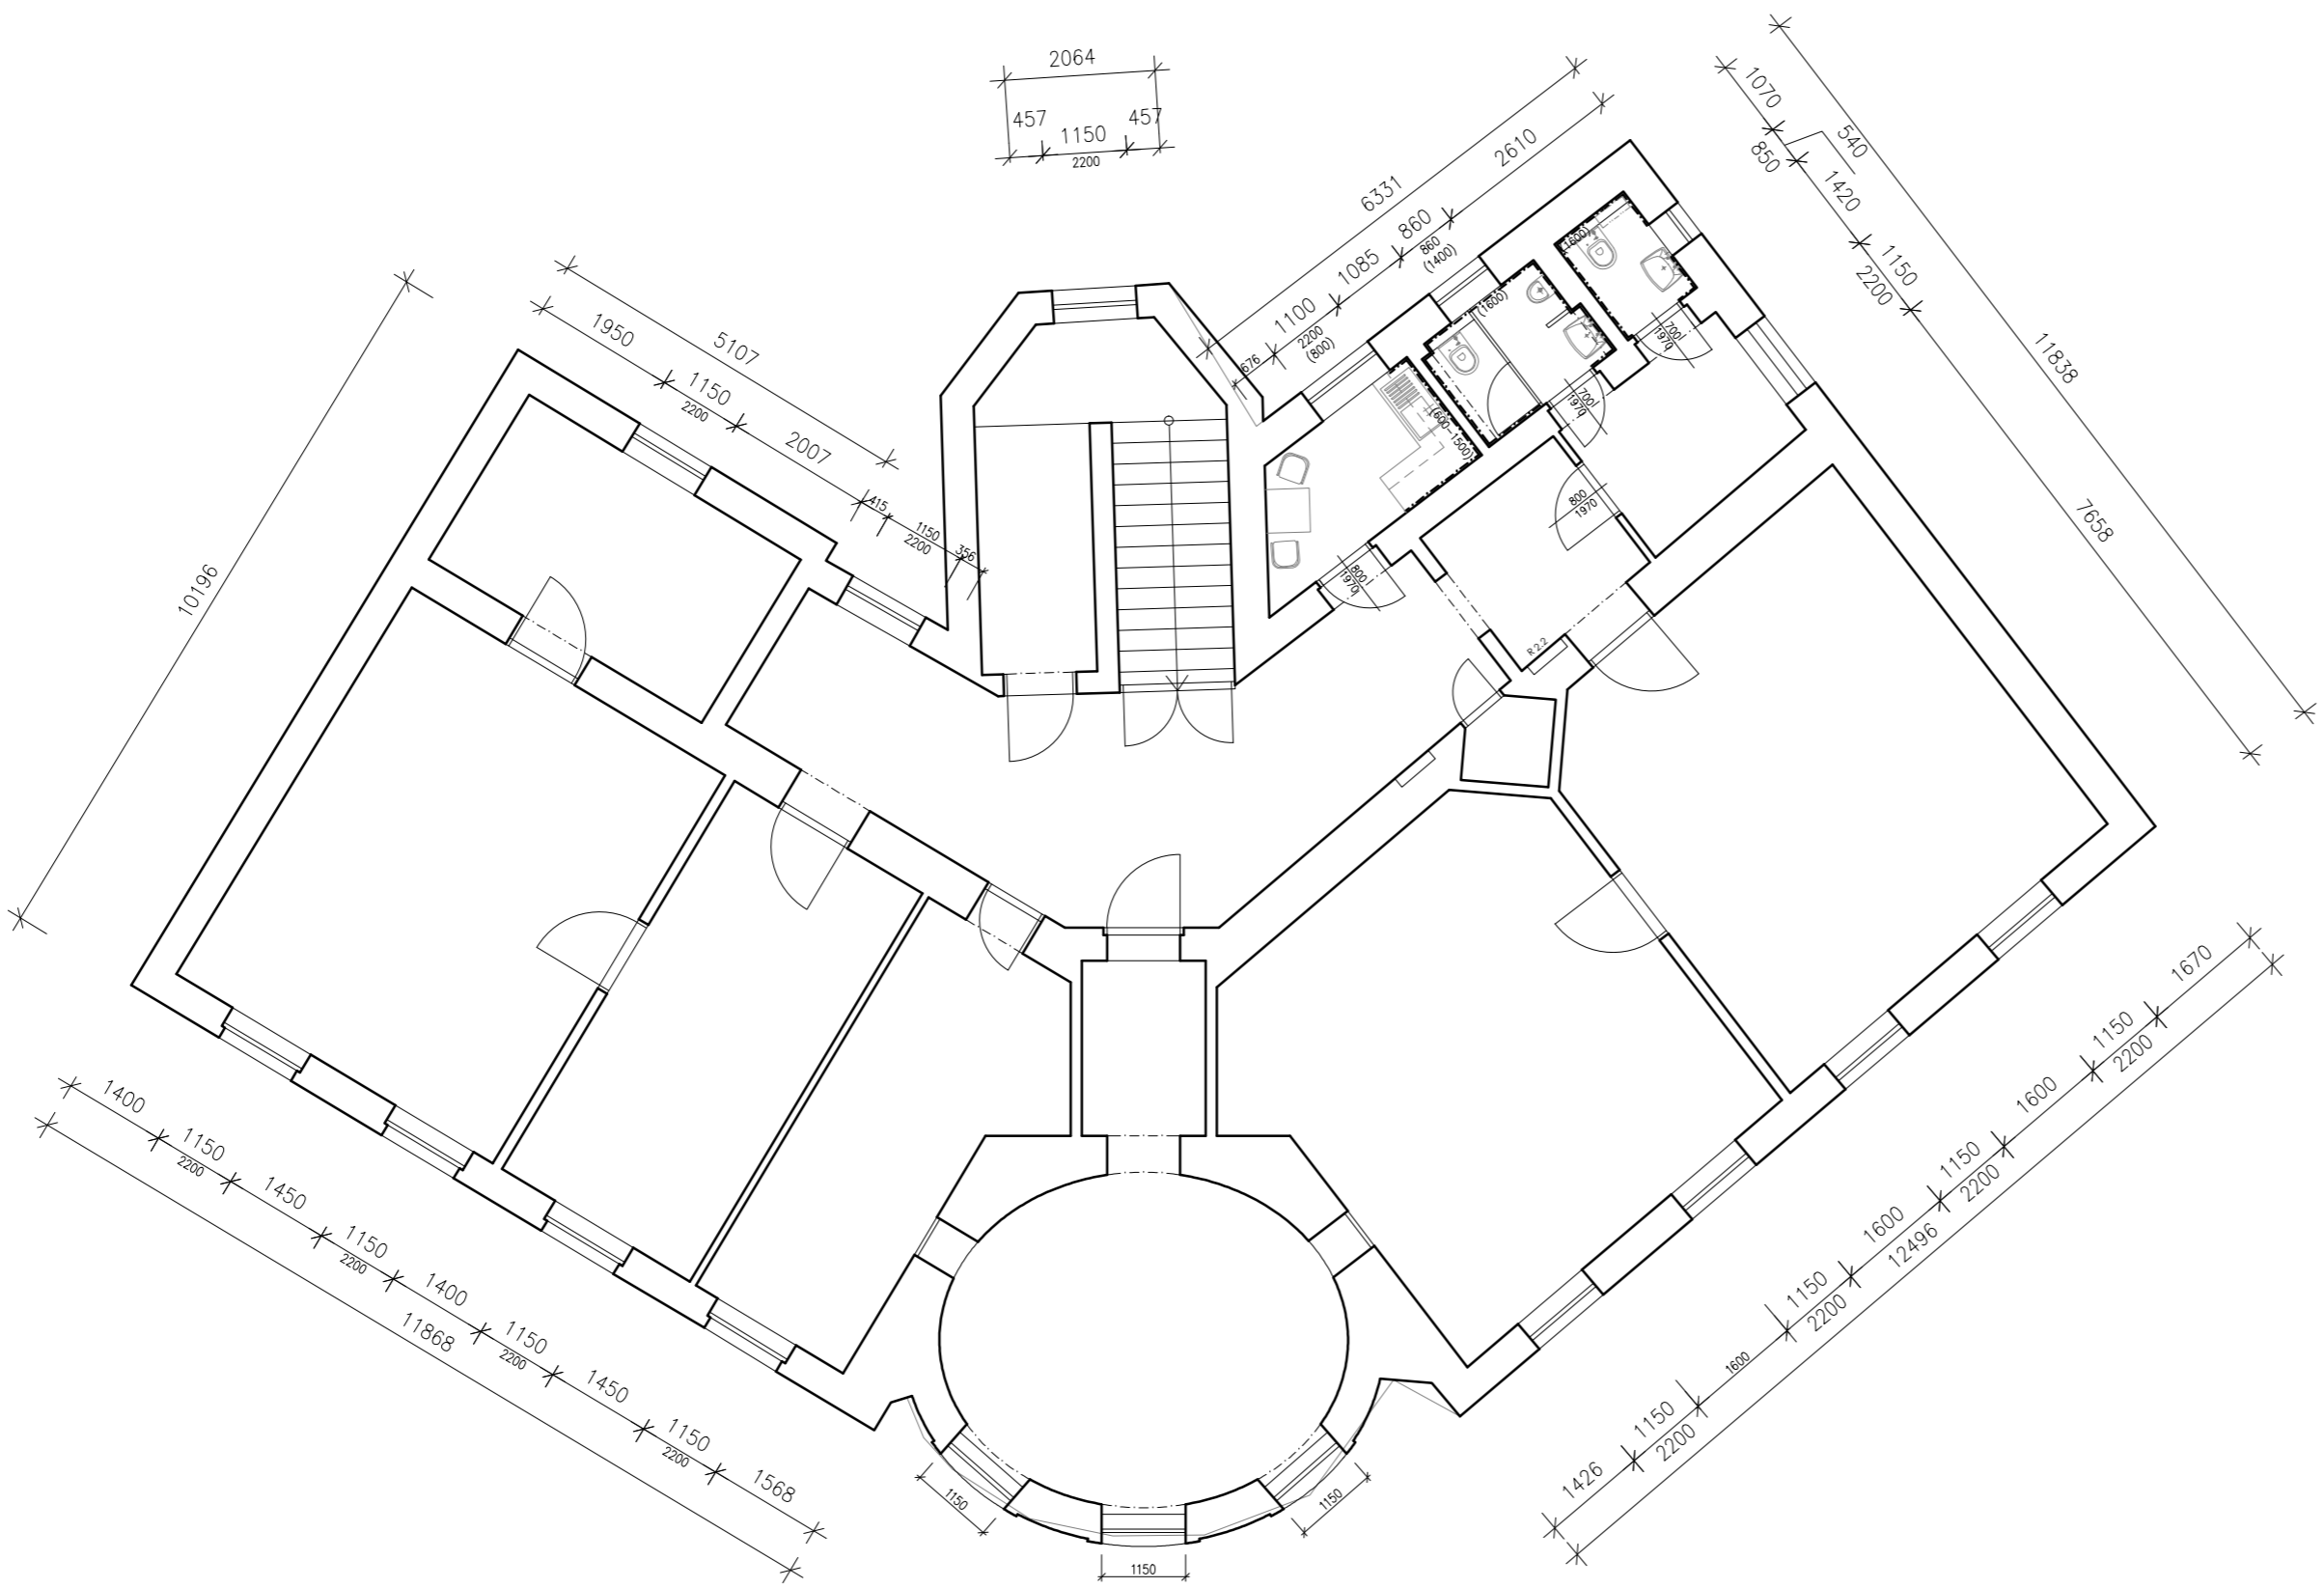

Veškerá práva vyhrazena. Tento výkres a detail je majetkem projektanta a nesmí být použit celý ani z části bez písemného souhlasu.

VYPRACOVAL ING.P.MYSLIVEC		ZODP.PROJEKTANT ING.P.MYSLIVEC		<div>GENERALNÍ PROJEKTANT</div> <div>TAPA projekt</div> <div>TAPA projekt s.r.o. Waldhauserova 948, Havlíčkův Brod 580 01 IČO: 25 92 93 13, tel.: +420 569 333 273 e-mail: posta@tapa-p.cz</div>
OBEC: JIHLAVA		KRAJ: VYSOČINA		
INVESTOR: STATUTÁRNÍ MĚSTO JIHLAVA Masarykovo nám.97/1, 586 01, Jihlava				
VÝMĚNA OKEN V BUDOVĚ OŽŮ, UL.TŘEBÍZSKÉHO				
D.1.1 ARCHITEKTONICKO-STAVEBNÍ ŘEŠENÍ				
k.ú. Jihlava par.č.st. 325				
NÁZEV VÝKRESU: PŮDORYS II.NP		STÁVAJÍCÍ STAV		
		DATUM 6/2021		
		ÚČEL PD		
		ZAK.Č. 21013		
		MĚŘÍTKO 1:100		
		Č.V. D.1.1-02		
		Č.KOPIE		