




BEZBARIÉROVÝ NÁJEZD ŠIKMOU RAMPOU  
S VAROVNÝM A SIGNÁLNÍM PÁSEM  
PRO CHODNÍK MIN. ŠÍŘKY 2,0m (1,5m)  
(místo pro přecházení)

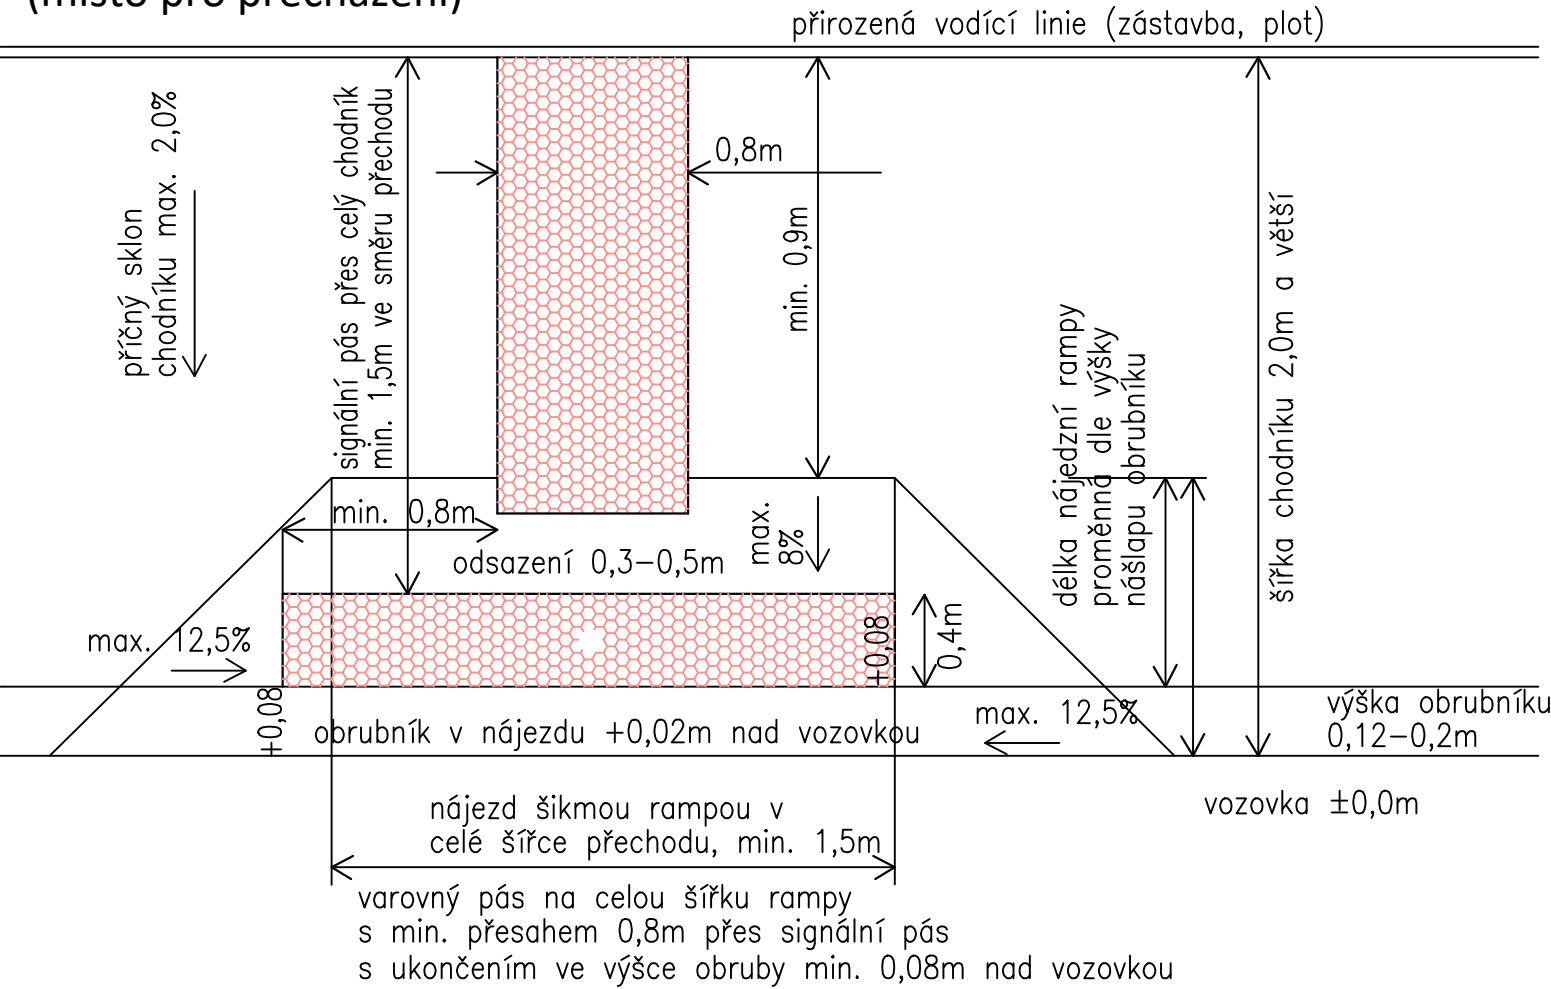


VYMEZENÍ VJEZDŮ PŘI KŘÍŽENÍ S CHODNÍKEM  
VYMEZENÍ BARVOU (TYPEM A DRUHEM) DLAŽBY  
PŮDORYS 1:50

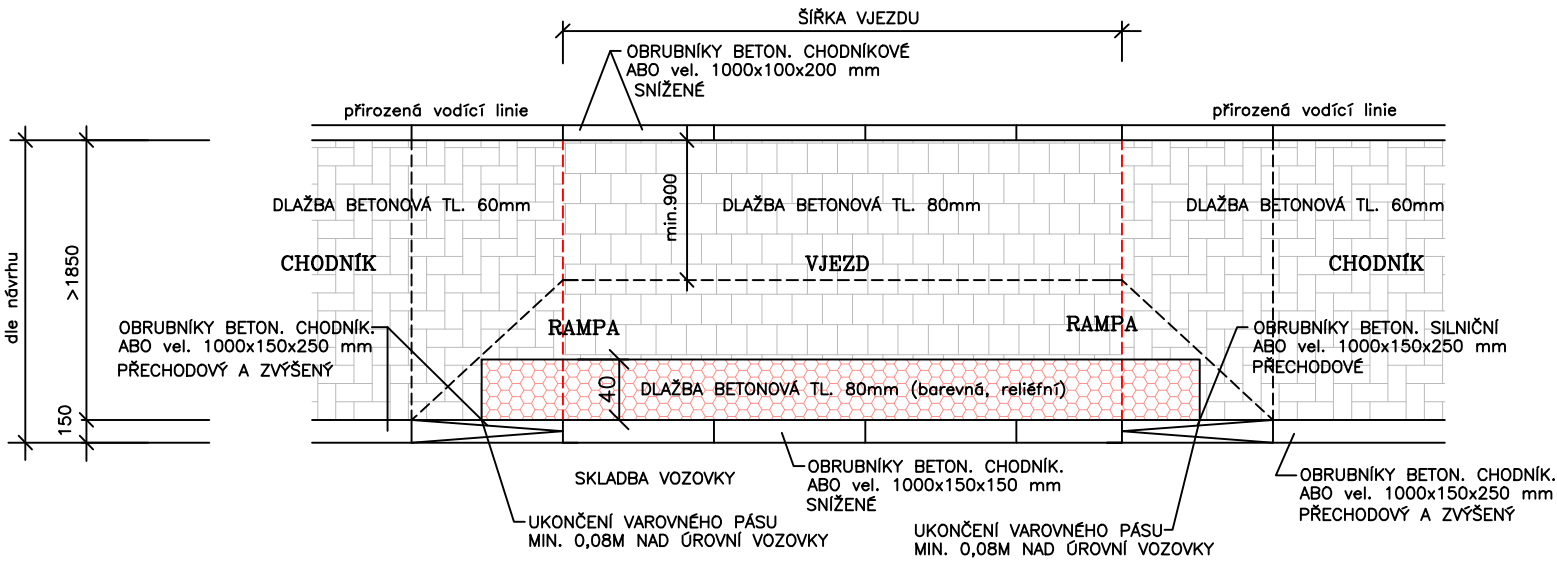

BEZBARIÉROVÝ NÁJEZD ŠIKMOU RAMPOU  
S VAROVNÝM A SIGNÁLNÍM PÁSEM  
PŘÍČNÝ ŘEZ

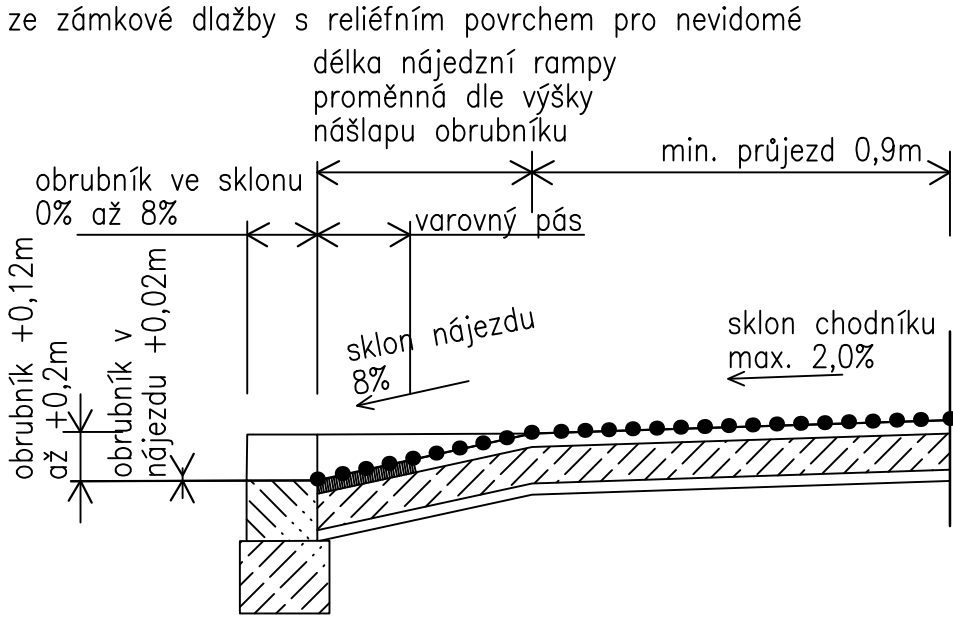



ÚPRAVA V MÍSTĚ KŘÍŽENÍ S KOMUNIKACÍ

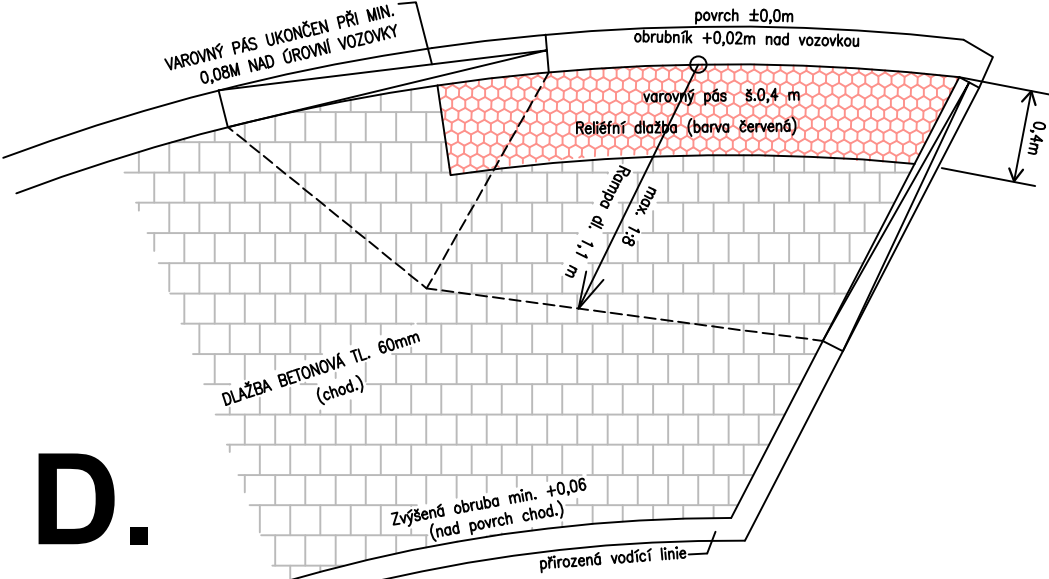

SOUŘADNICOVÝ SYSTÉM: JTSK

VÝŠKOVÝ SYSTÉM: B.p.v.

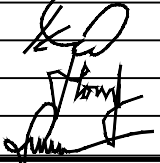VEDOUcí PROJEKTANT	ING. KOTLÁN		 PROFI Jihlava, spol. s r.o., Pod Příkopem 6, 586 01 Jihlava tel.: 567 579 151, www.profi-ji.cz
ZODP. PROJEKTANT	ING. KOTLÁN		
VYPRACOVAL	HORSKÝ		
KONTROLOVAL	ING. SEDLÁK		
OBJEDNATEL, INVESTOR		STATUTÁRNÍ MĚSTO JIHLAVA	FORMÁT 2 A4
NÁZEV AKCE:		DATUM ZÁŘÍ 2023	
VODOVOD A KANALIZACE UL. RANTÍŘOVSKÁ, JIHLAVA		STUPEŇ DUSP, PDPS	
		ZAK. Č. 2022-000073	
OBSAH		PARÉ Č.	
		MĚŘÍTKO 1 : 50	
Bezbariérové úpravy		Č. VÝKRESU D.1.10	