
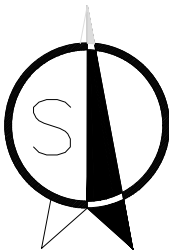


SITUAČNÍ VÝKRES ŠIRŠÍCH VZTAHŮ

M 1:20000

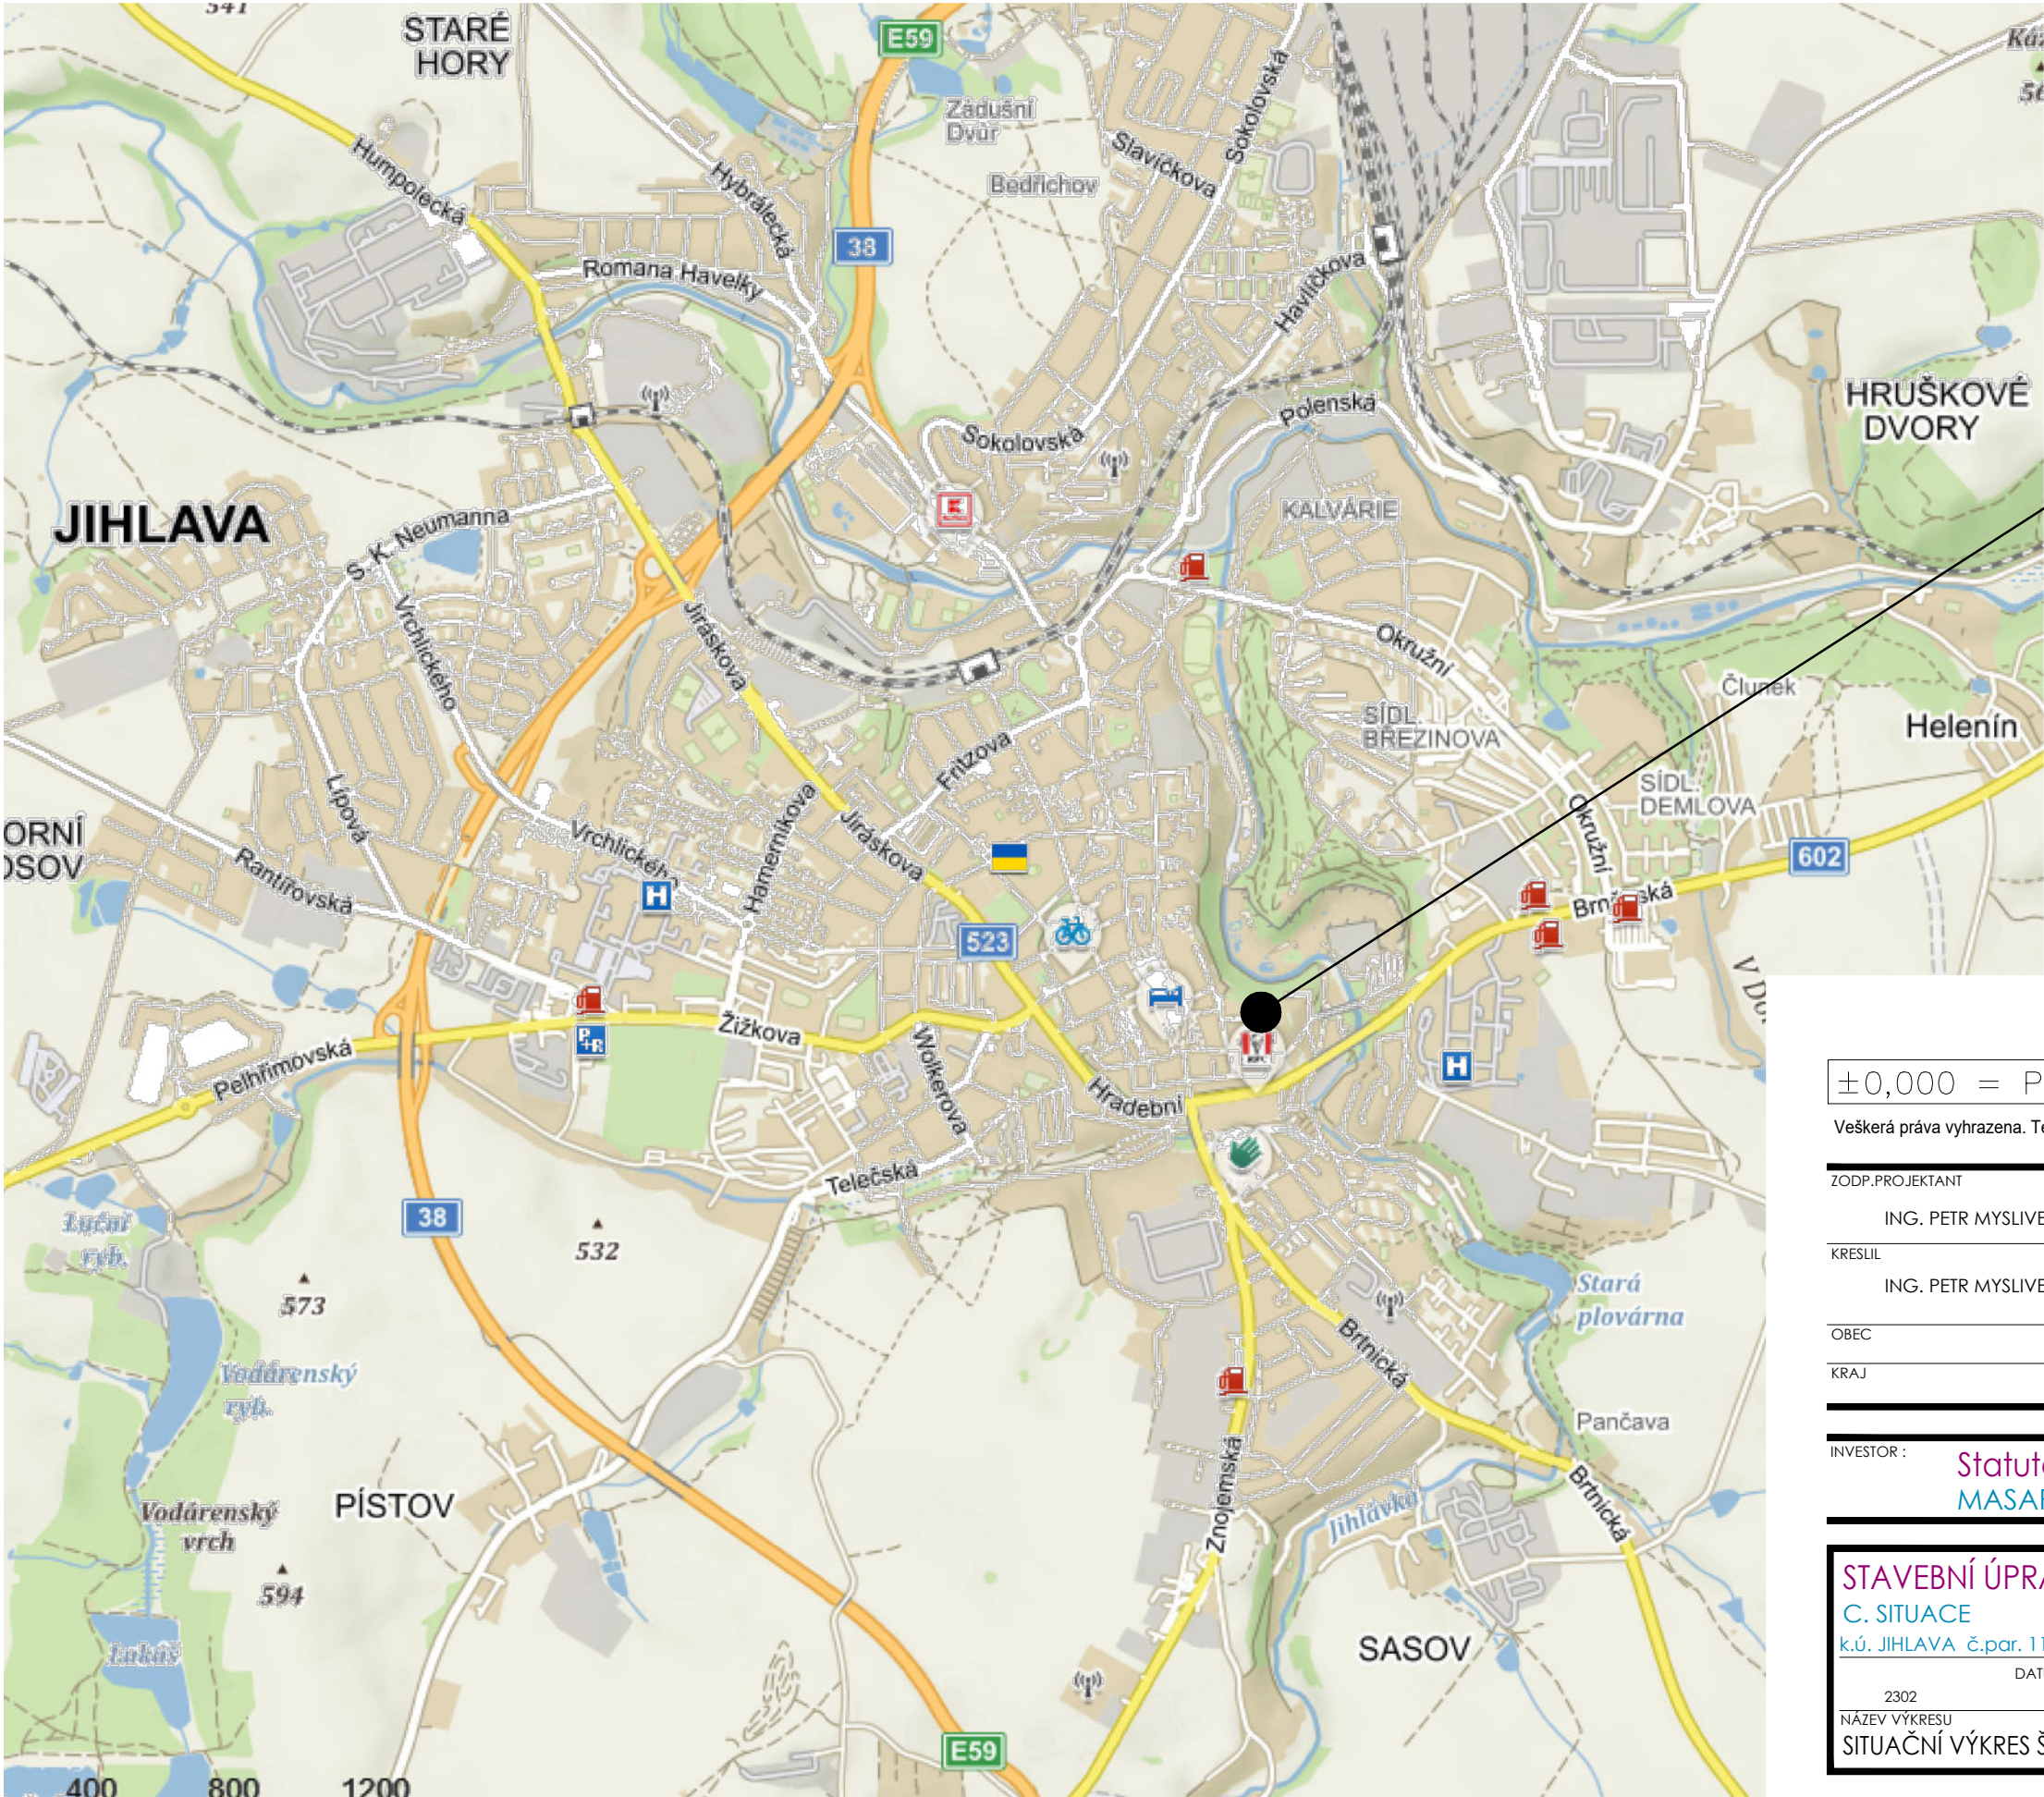

ZÁJMOVÉ ÚZEMÍ

±0,000 = PODLAHA 1. PODLAŽÍ

Všecká práva vyhrazena. Tento výkres a detail je majetkem projektanta a nesmí být použit celý ani z části bez písemného souhlasu.

ZODP.PROJEKTANT		PROJEKTANT
ING. PETR MYSLIVEC		
KRESLIL		
ING. PETR MYSLIVEC		
OBEC	JIHLAVA	
KRAJ	VYSOČINA	
		ING. PETR MYSLIVEC
		Waldhauserova 948, 580 01, Havlíčkův Brod
		IČO : 66 26 67 34 , CKAIT : 07 00 832
		tel. + 420 777 236 004, e-mail : pmyslivec@seznam.cz

INVESTOR : Statutární město Jihlava
MASARYKOVO NÁMĚSTÍ 97/1, 586 01 JIHLAVA

STAVEBNÍ ÚPRAVY OBJEKTU JOŠTOVA č.p. 3				NÁZEV AKCE
C. SITUACE				
k.ú. JIHLAVA č.par. 11				
2302	DATUM 5/2023	ÚČEL SŘ	MĚŘÍTKO 1 : 20 000	
NÁZEV VÝKRESU	SITUAČNÍ VÝKRES ŠIRŠÍCH VZTAHŮ		Č.V.	C.01