


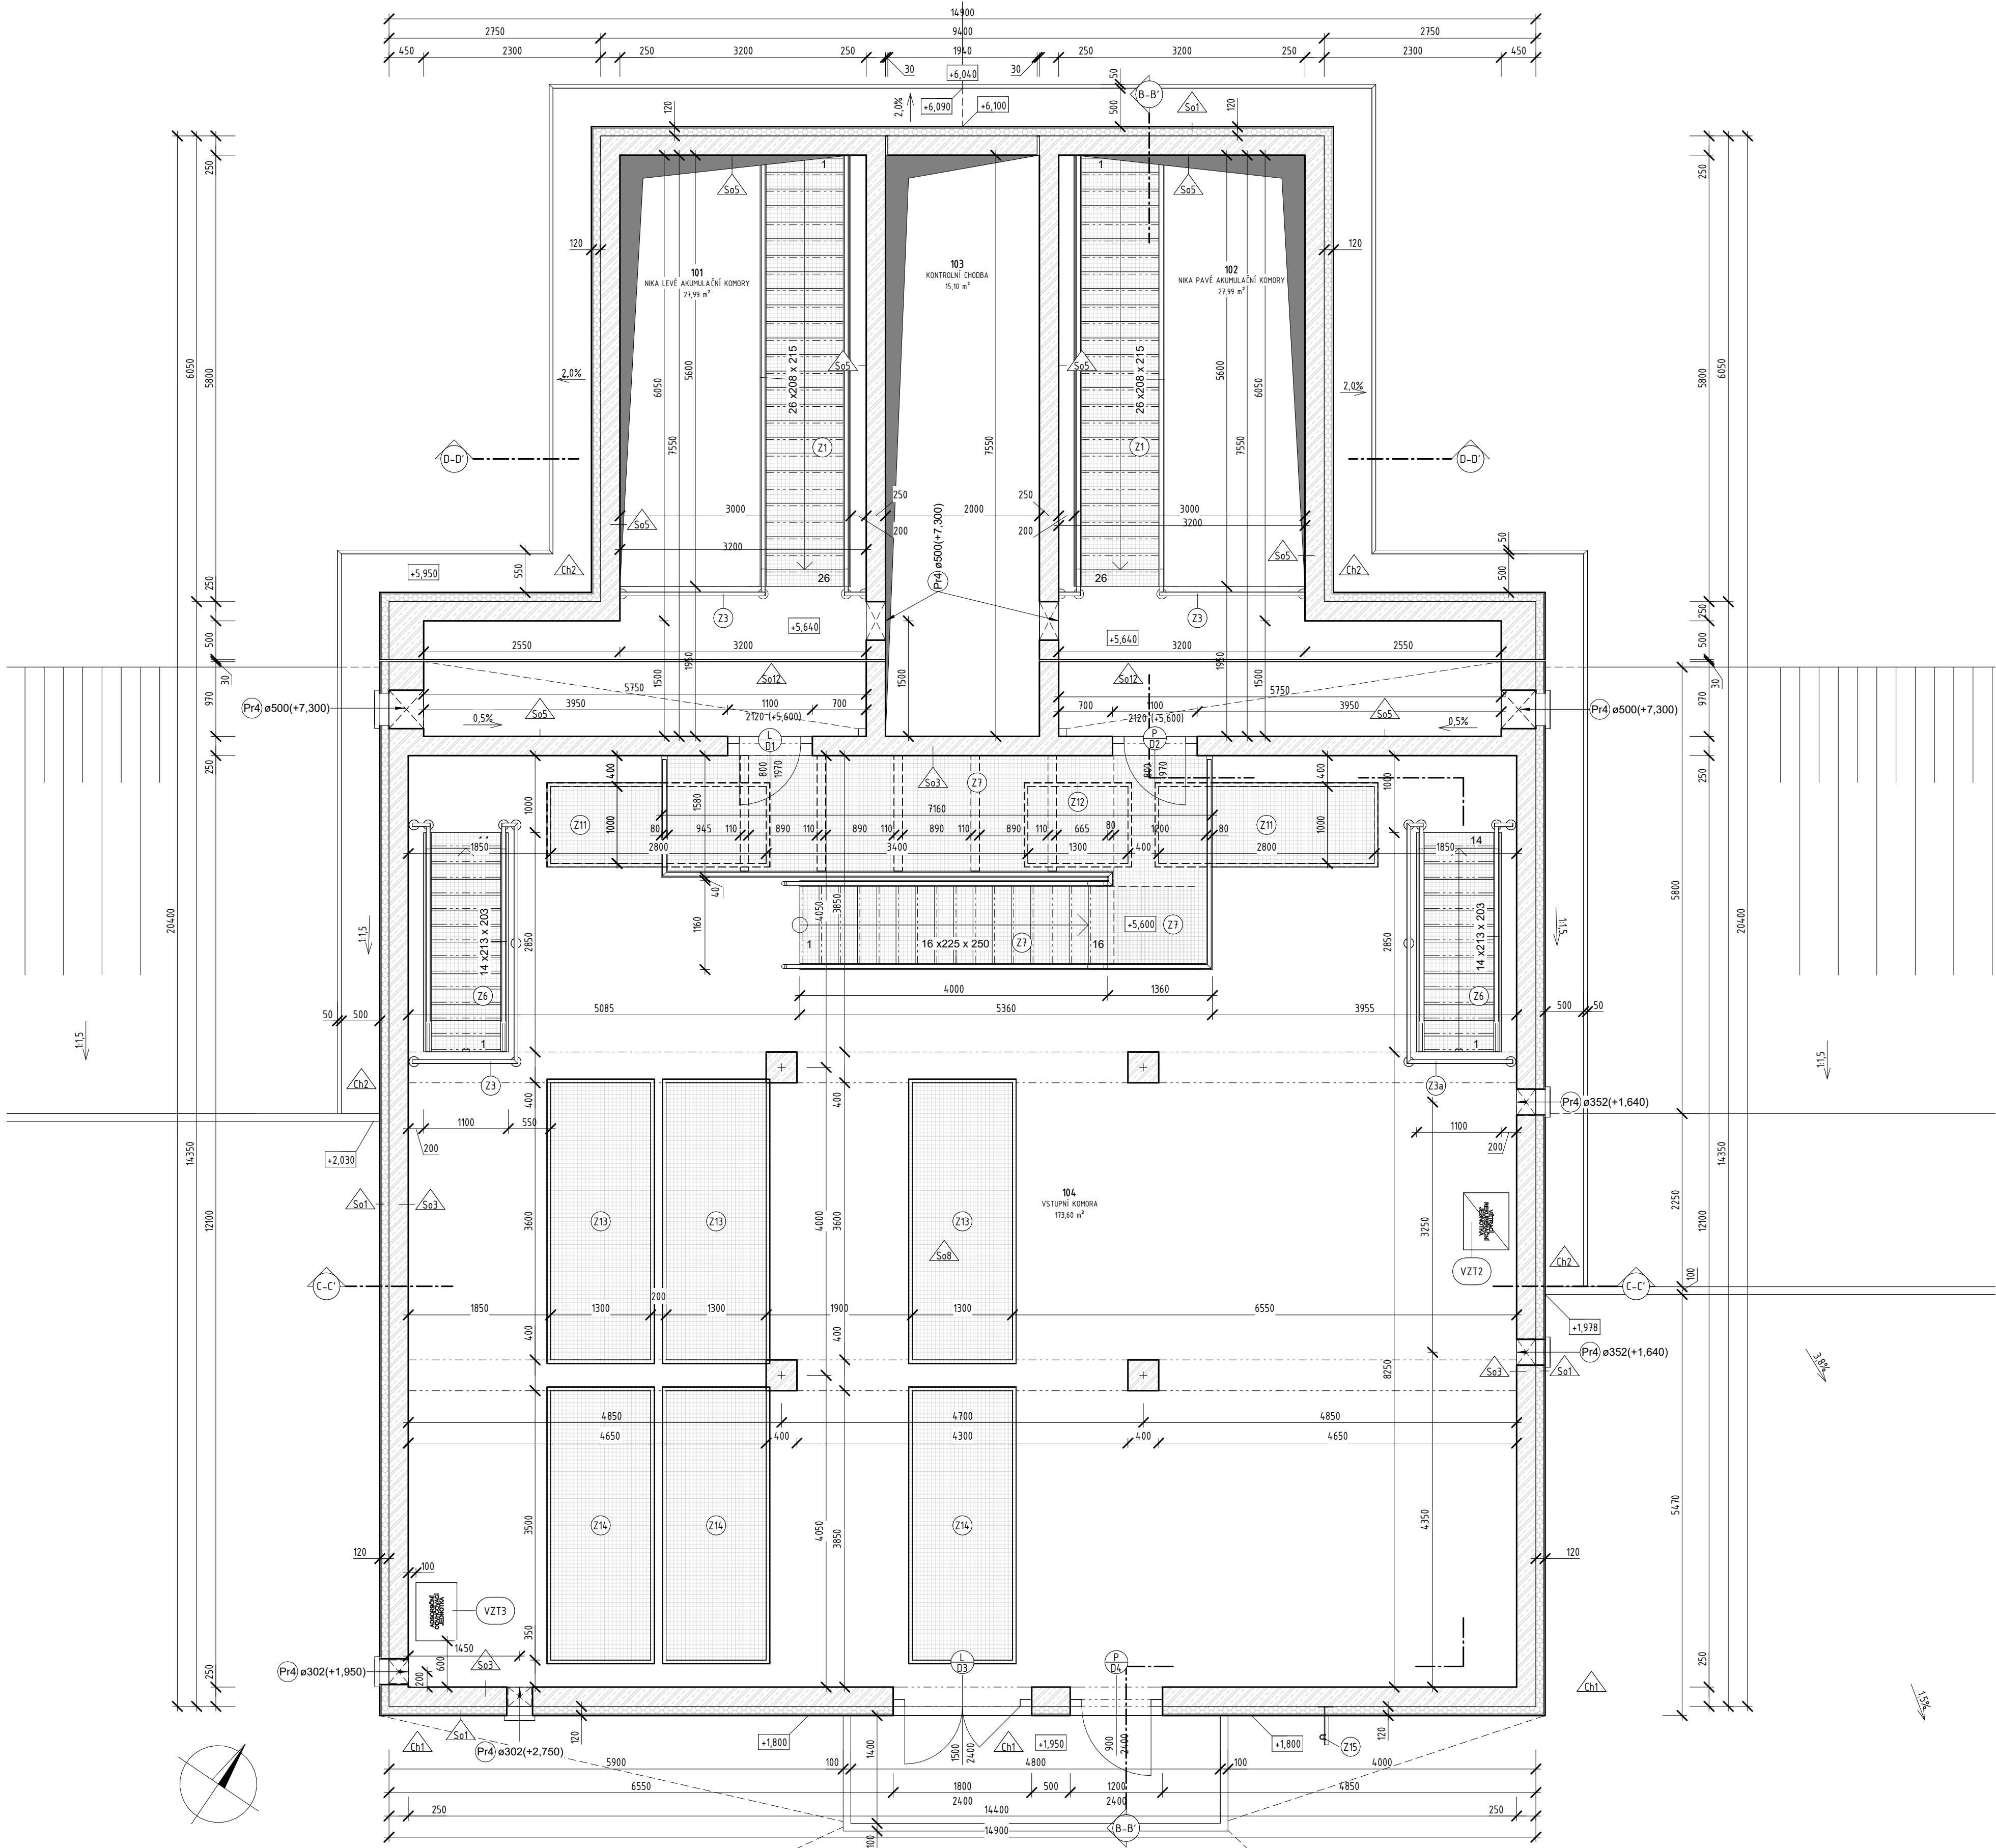

LEGENDA MATERIÁLŮ

- ŽELEZOBETON
- POCHOZÍ POROŠŮST
- TEPELNÝ IZOLANT EPS

TABULKA MÍSTNOSTÍ - CELKOVÁ

VYSVĚTLIVKY:									
EPX - DVOUSLOŽKOVÝ EPOXIDOVÝ NÁTĚR/NÁSTRÍK S ATESTEM NA STYK S PITNOU VODOU									
KDS - KERAMICKÁ DLAŽBA SLINUTÁ, VČETNĚ SOKLU VÝŠKÝ 150mm									
SB - SPADOVÝ BETON (V AKULUKACI S ATESTEM NA STYK S PITNOU VODOU)									
PB2 - ŽELEZOBETON V POHLEDOVÉM PROVEDENÍ PB2-C1-H1-S2-U2-B1-T1 DLE TP03 ČBS									
PB3 - ŽELEZOBETON V POHLEDOVÉM PROVEDENÍ PB3-C1-H1-S2-U2-B3-T2 DLE TP03 ČBS									
PB0 - ŽELEZOBETON BEZ POŽADAVKU NA POHLEDOVOST									
M.Č.	ÚČEL MÍSTNOSTI	PL.	OBV.	S.V.	OBJ.	PODL.	STĚNY	STROP	T.
SUTERÉN									
001	LEVÁ AKUMULAČNÍ KOMORA Č.1	462,56 m²	86,40 m	6,60 m	2465,48 m³	SB	PB3	PB3	0 °C
002	PRÁVÁ AKUMULAČNÍ KOMORA Č.2	462,56 m²	86,40 m	6,60 m	2465,48 m³	SB	PB3	PB3	0 °C
003	KONTROLNÍ CHODBA	69,10 m²	79,10 m	6,90 m	412,58 m³	PB0	PB2	PB2	0 °C
004	ARMATURNÍ KOMORA	163,16 m²	51,40 m	3,30 m	498,47 m³	SB	PB2	PB2	5 °C
PRÍZEMÍ									
101	NIKA LEVÉ AKUMULAČNÍ KOMORY	27,99 m²	26,20 m	2,20 m	61,57 m³	EPX	PB3	PB3	0 °C
102	NIKA PAVÉ AKUMULAČNÍ KOMORY	27,99 m²	27,00 m	2,20 m	61,57 m³	EPX	PB3	PB3	0 °C
103	KONTROLNÍ CHODBA	15,10 m²	19,10 m	2,20 m	33,22 m³	- - -	PB2	PB2	0 °C
104	VSTUPNÍ KOMORA	173,60 m²	53,00 m	5,80 m	1006,88 m³	KDS	PB2	PB2	5 °C

POZNÁMKY

- NEDÍLNOU SOUČÁSTÍ VÝKRESU JE TECHNICKÁ ZPRÁVA
- KONSTRUKCE OBSAHUJÍ POVRCHOVÉ ÚPRAVY, KTERÉ NEJSOU VE VÝKRESU ZAKRESLENY
- SITUOVÁNÍ A ROZMĚRY OTVORŮ V ŽB KONSTRUKCÍCH VIZ VÝKRESY TVARU A VÝZTUŽE
- PROVEDENÍ PROSTUPŮ SE UVAŽUJE JÁDROVÝM VRTÁNÍM
- ZPŮSOB TĚSNĚNÍ PROSTUPŮ V ŽB KONSTRUKCÍCH VIZ SAMOSTATNÁ PŘÍLOHA
- ZPŮSOB TĚSNĚNÍ PRACOVNÍCH SPÁR V ŽB KONSTRUKCÍCH JE ŘEŠEN VE VÝKRESECH TVARU A VÝZTUŽE
- ZÁMEČNICKÉ VÝROBKY (Z/X) - VIZ SAMOSTATNÝ VÝKAZ

±0,000 = 564,500 m.n.m.

VÝŠKOPISNÝ SYSTÉM: BpV
POLOHOPISNÝ SYSTÉM: S-JTSK

Kreslil: ING. M. HORŇÁK <i>M. Horňák</i>	Projektant: ING. M. HORŇÁK <i>M. Horňák</i>	Hlavní projektant: ING. M. COUFAL, PH.D. <i>M. Coufal</i>	Techn. kontrola: ING. R. KASAL, PH.D. <i>R. Kasal</i>	VODOHOSPODÁŘSKÝ ROZVOJ A VÝSTAVBA a.s. NABÍJEZNÍ 190/4 150 00 Praha 5
Kraj: VYSOČINA				Obec: JIHLAVA
Stavebník: STATUTÁRNÍ MĚSTO JIHLAVA				Soubor: Stavební část.rfa
Název stavby: POSÍLENÍ VODOVODNÍ SÍTĚ - VODOJEM BUKOVNO, JIHLAVA				Formát: 6 x A4
Část projektu: SO 01 STAVEBNÍ ČÁST				Datum: BŘEZEN 2024
Příloha: PŮDORYS 1NP - ARMATURNÍ KOMORA				Stupeň: DPS
Měřítko: 1:50				Č. zakázky: 5265/002
				Číslo přílohy: D.1.1.7

Tento výkres a jeho přílohy jsou duševním vlastnictvím akciové společnosti Vodohospodářský rozvoj a výstavba, a.s.