


PODÉLNÝ ŘEZ VSAKOVACÍM PRŮLEHEM A a B (měřítko 1:100):

VSAKOVACÍ PRŮLEH A

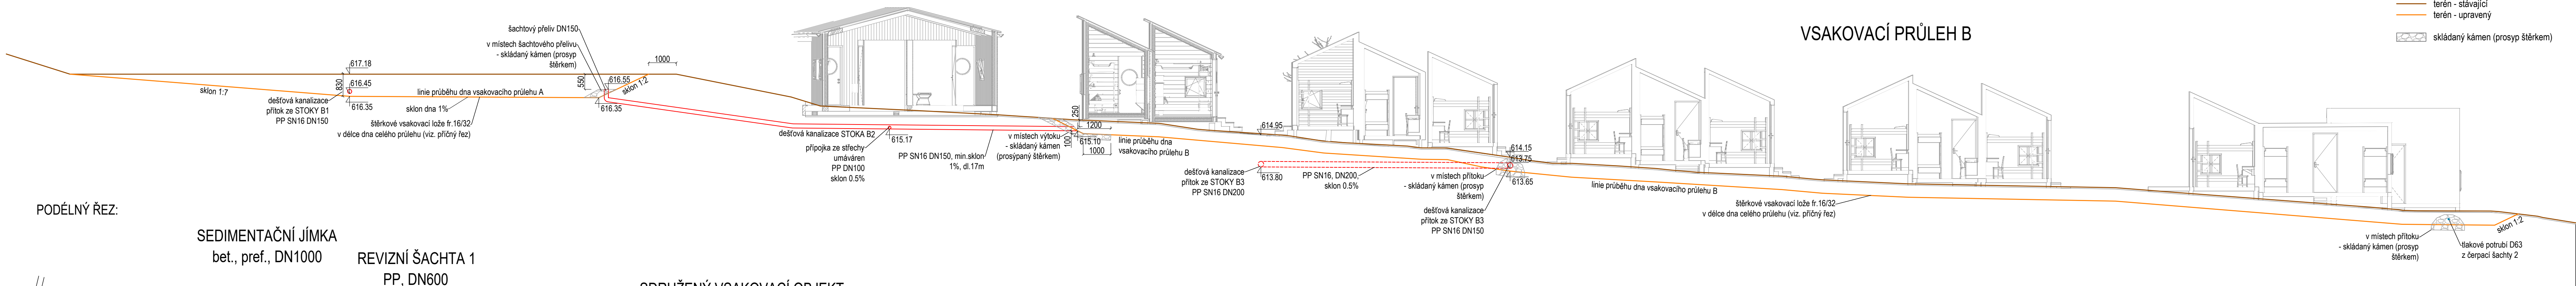

- LEGENDA
- potrubí - grav.
 - potrubí - tlak.
 - terén - stávající
 - terén - upravený
 - skládaný kámen (prosyp štěrkem)

VSAKOVACÍ PRŮLEH B

VŠEOBECNÉ POZNÁMKY

1. Na výkresovou část dokumentace se vztahují specifikace ostatních částí projektu, se kterými tvoří tato část nedílný celek. Při nejasnosti ihned kontaktujte projektanta!

2. Při rozporech v dokumentaci mají přednost:

- dokumenty a revize výkresů s novějším datem,
- textové specifikace před grafickým znázorněním,
- kóty před rozměry odměřenými na výkrese,
- výkresy podrobnějšího měřítka,
- architektonická část a koordináční výkresy před projekty profesí, přičemž technická řešení profesí musí být zachována.

LEGENDA REVIZÍ

č.rev.	datum	popis revize

PODÉLNÝ ŘEZ:

SEDIMENTAČNÍ JÍMKA

bet., pref., DN1000

REVIZNÍ ŠACHTA 1

PP, DN600

SDRUŽENÝ VSAKOVACÍ OBJEKT

celk.plocha 222.08m²

(celkem 347 bloků v rovině,

rozměr bloku 800x800x320mm)

ČERPACÍ ŠACHTA 2

bet., pref., DN1000

PŘÍČNÝ ŘEZ VSAKOVACÍM PRŮLEHEM B (v místech přítoku stoky B3):

LEGENDA

- potrubí - grav.
- potrubí - tlakové
- terén - stávající
- terén - upravený
- skládaný kámen (prosyp štěrkem)
- zpětné navrácení omnice+zatrávnění
- podsypané zasakovací bloky fr.16/32
- kamenivo fr.16/32

VZOROVÝ PŘÍČNÝ ŘEZ VSAKOVACÍM PRŮLEHEM B:

PŘÍČNÝ ŘEZ VSAKOVACÍM PRŮLEHEM A (v místech přítoku stoky B1):

PŮDORYS:

DEŠŤOVÁ SKRUŽ

bet., pref., DN500

PODÉLNÝ ŘEZ:

PŮDORYS:

LEGENDA

- nové konstrukce
- potrubí - grav.
- potrubí - tlakové
- terén - stávající
- terén - upravený
- předpokládaná hl.podzemní vody
- zasakovací bloky
- geotextilie K300
- ŽB konstrukce
- podsypané zasakovací bloky fr.16/32
- kamenivo fr.16/32

±0,000 = 614,230 m.n.m B.p.v.

PROJEKT:	Centrum neformálního vzdělávání Hájenka Černé lesy	ZN:	BRT
	Černé lesy č.p. 430 588 32 Brtnice		
STAVEBNÍK:	Statutární město Jihlava Masarykovo náměstí 97/1 586 01 Jihlava 1 IČO: 000 286 010 zastoupený: Mgr. Petrem Ryškou, primátorem		
GENERÁLNÍ PROJEKTANT:	Rusina Frei, s.r.o. Blanická 845/9, 120 00 Praha 2 info@rusinafrei.cz, tel. +420 607 715 885 www.rusinafrei.cz		
PROJEKTANT:	Ing. Petr Lomnický tel.: 608 513 377, www.jamiprojekt.cz		

STUPEN: DOKUMENTACE PRO PROVEDENÍ STAVBY

OBJEKT: S006, S007a,b, S008

ČÁST: D.2.3

VÝKRES: Vsakovací objekt, průleh A, průleh B - řezy

MĚŘÍTKO: 1:100, 1:50 FORMÁT: 1050/297

DATUM: 04/2025 KRESLIL: Mgr. Renata Kukačková

REVIZE: Ing. Jaroslav Kršňák

OZNAČENÍ: D.2.3.b.03

Neoprávněné rozšiřování či reprodukování tohoto materiálu nebo jeho částí je zakázáno!