

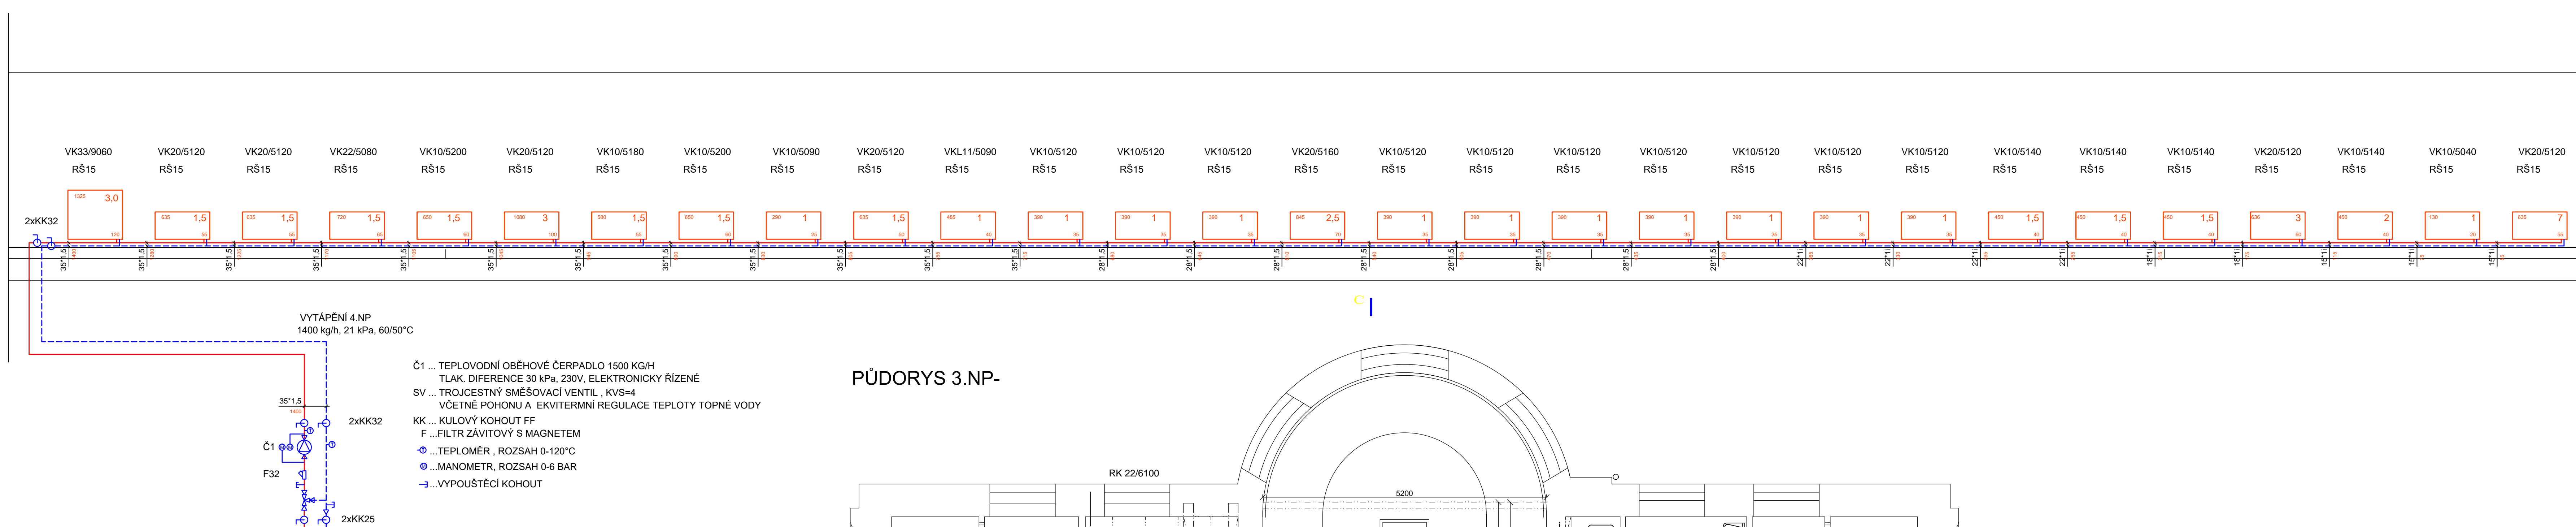



PŪDORYS 1.PP-KOTELNA

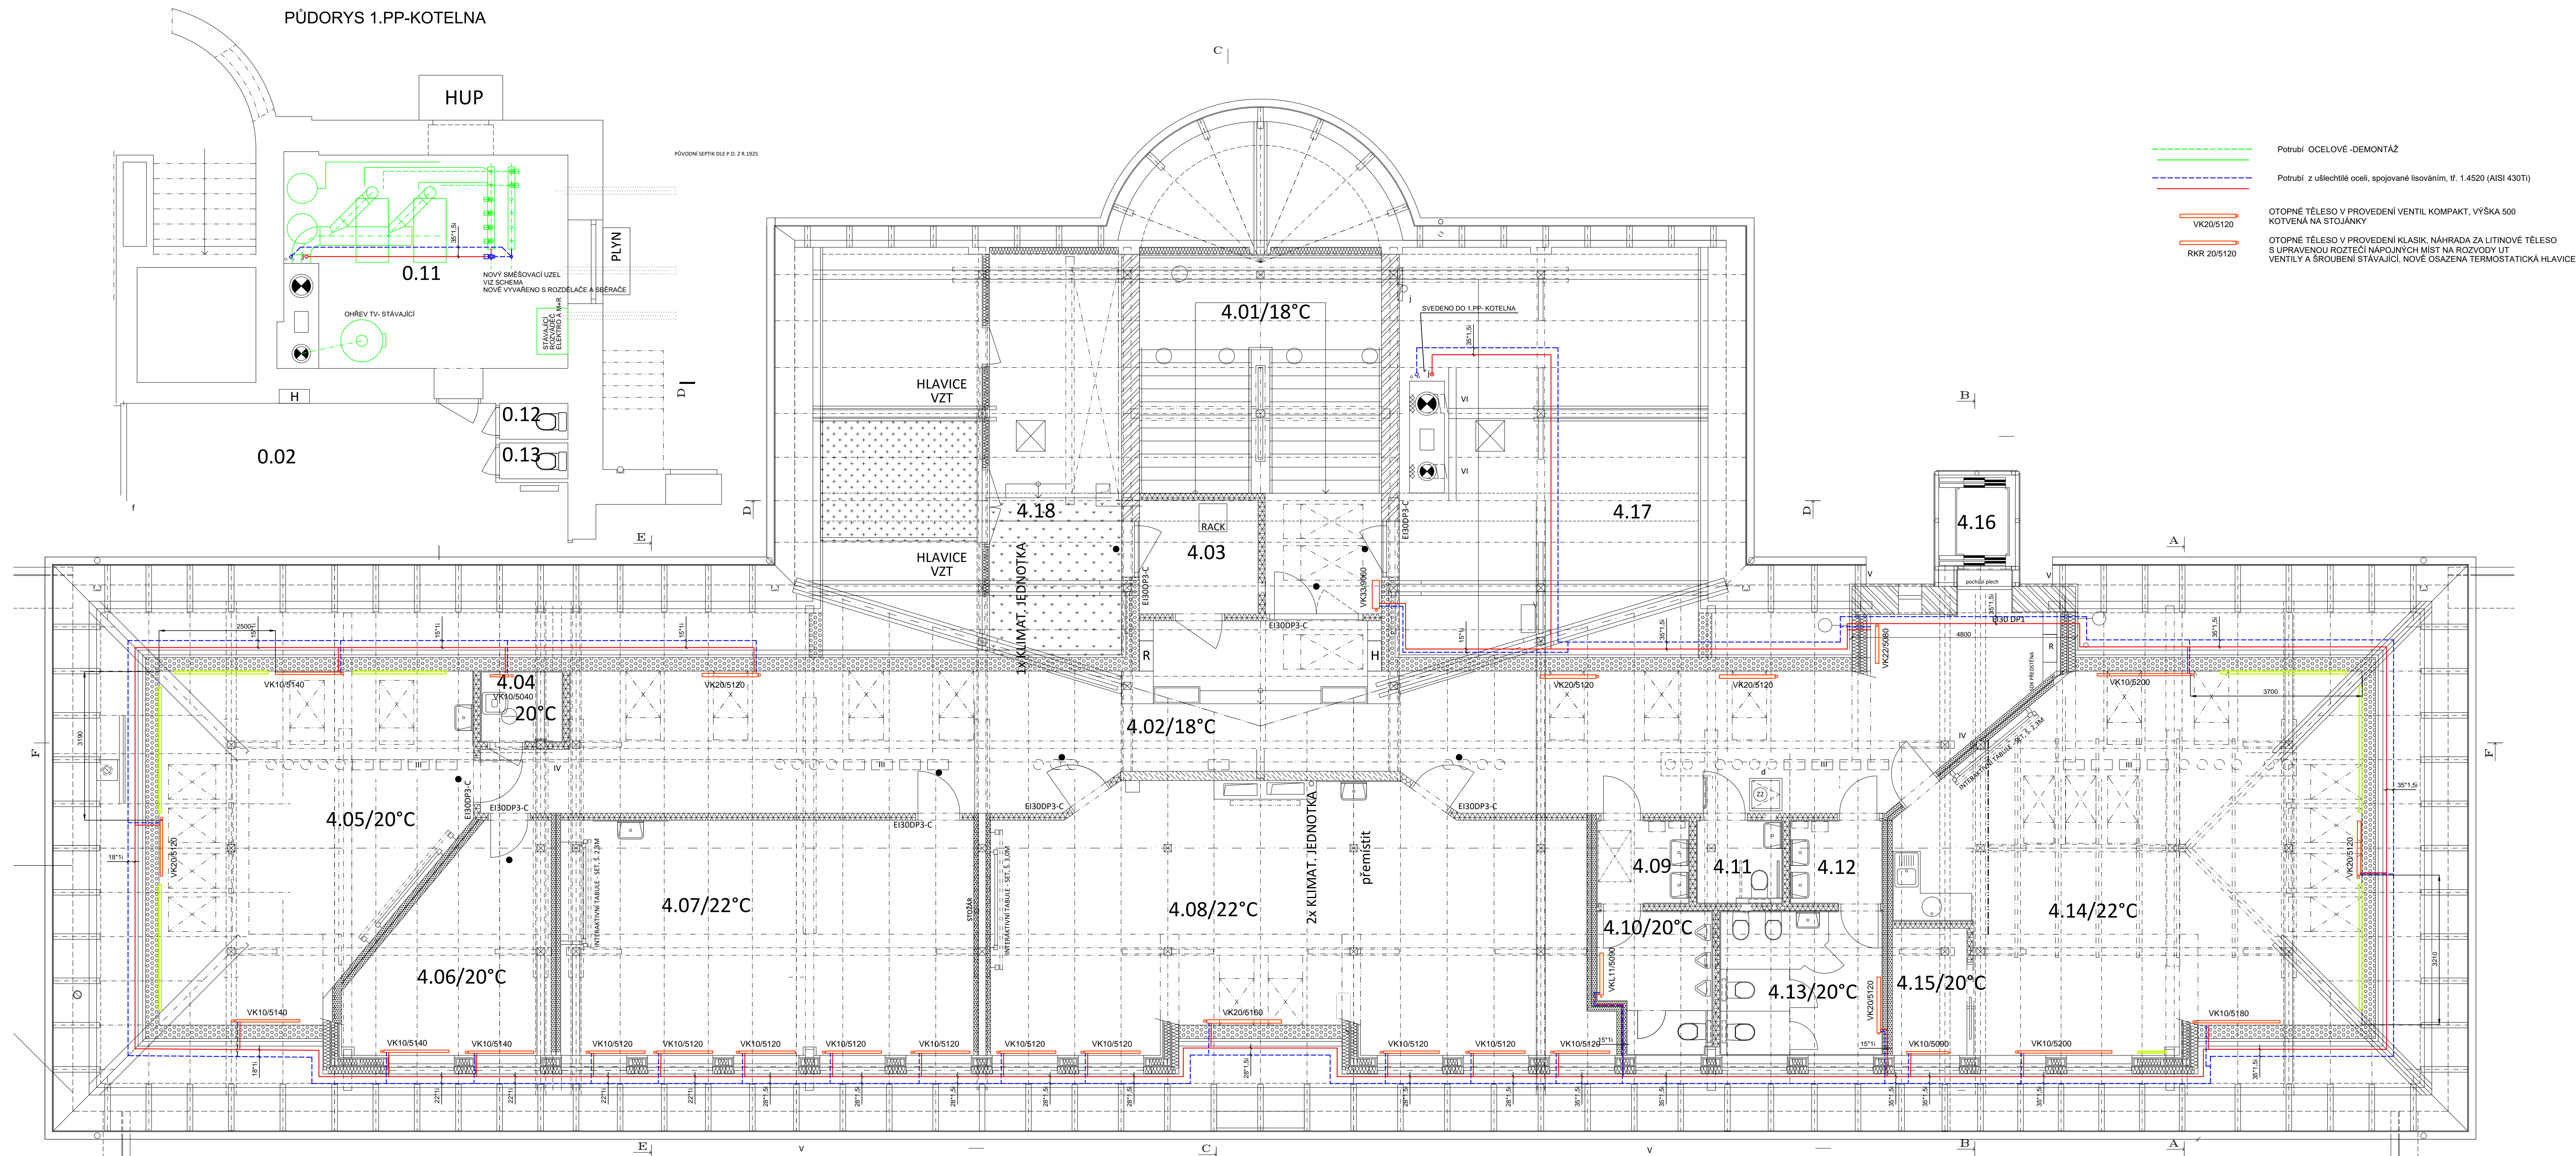

PUDORYS 3.NP-

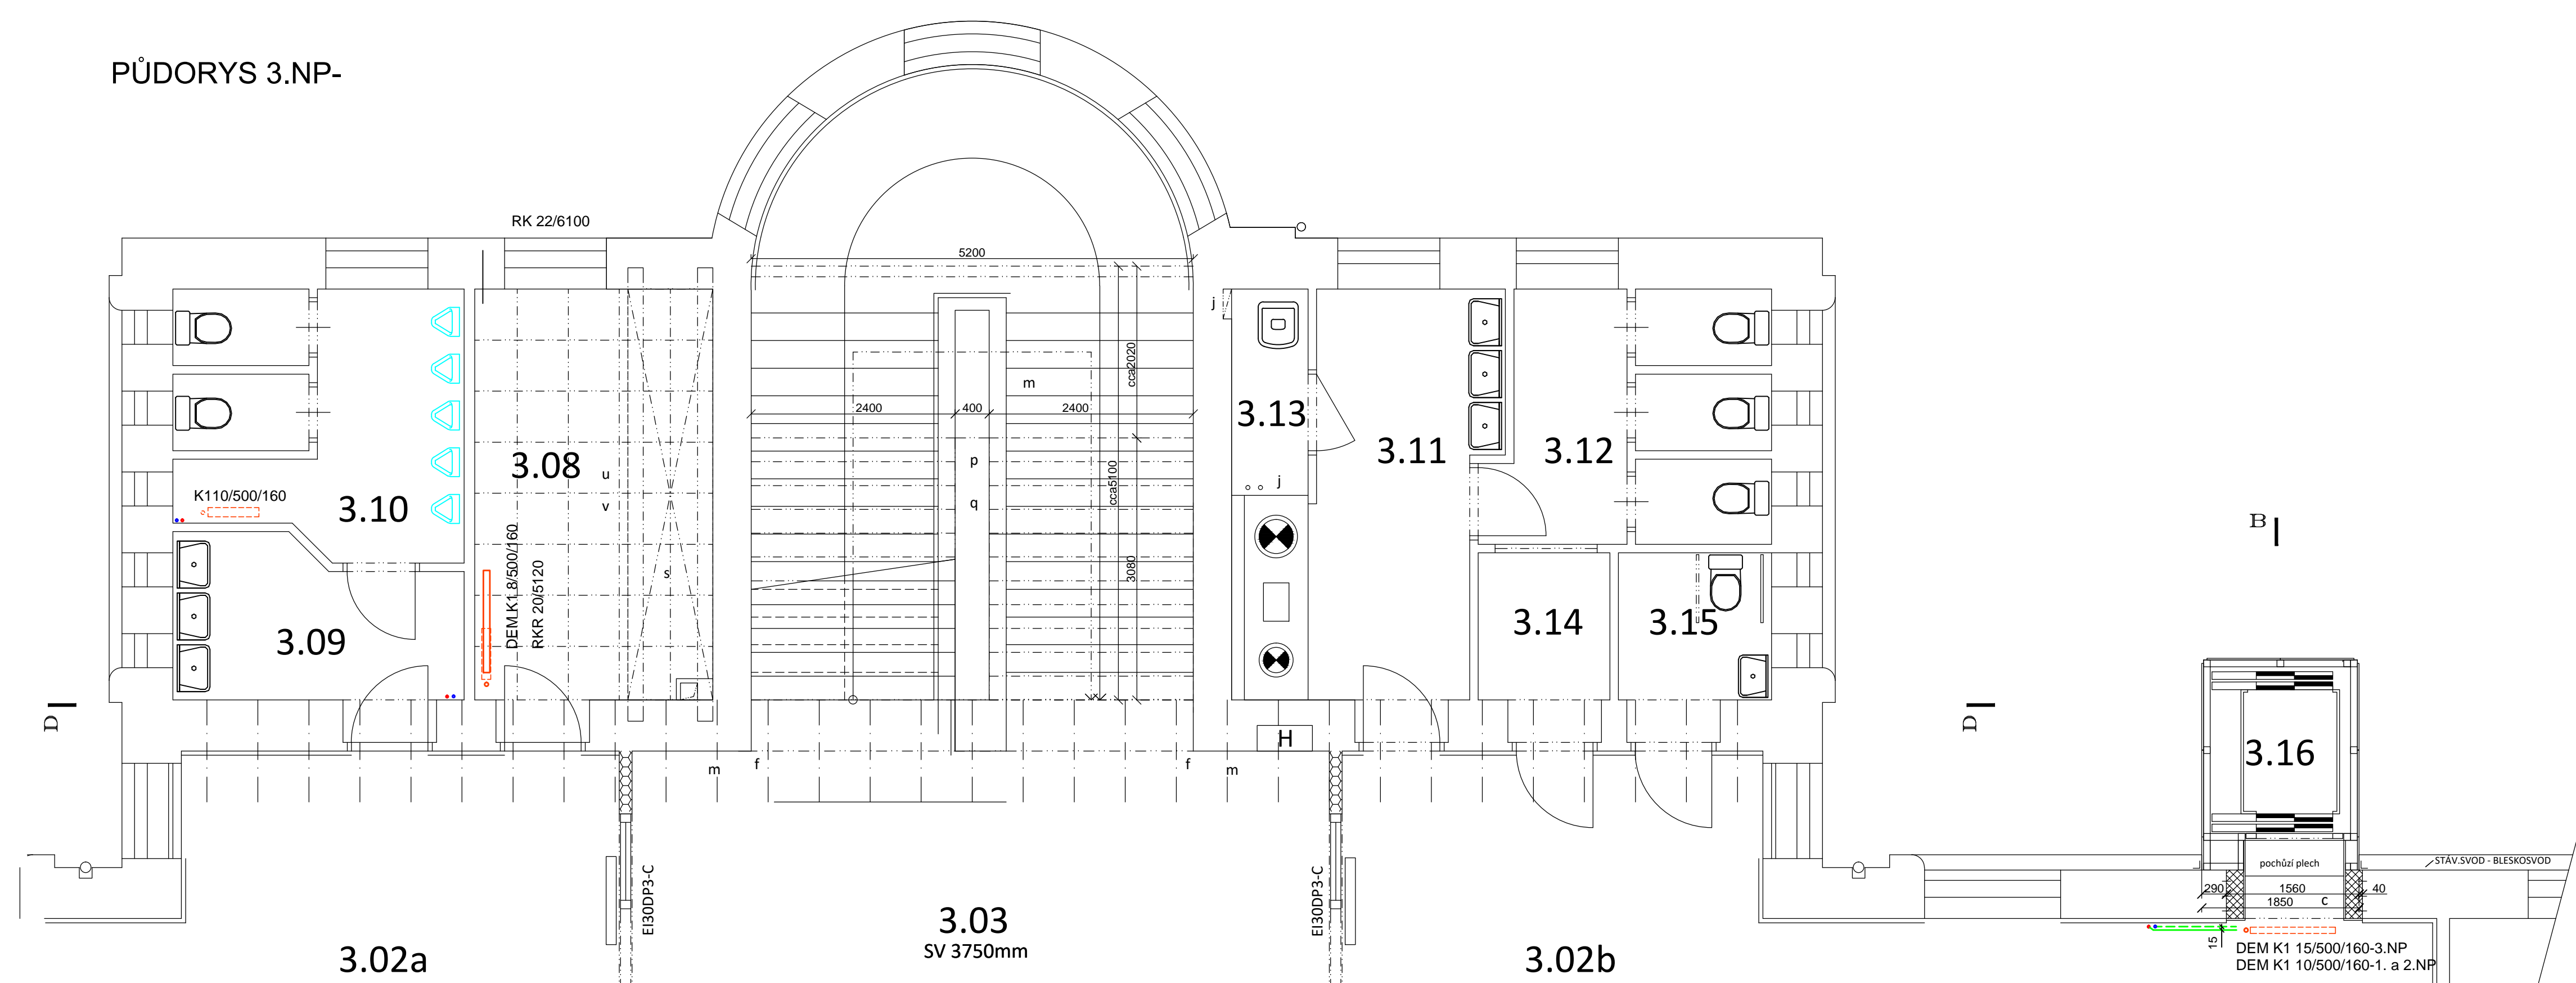

LEGENDA MÍSTNOSTÍ

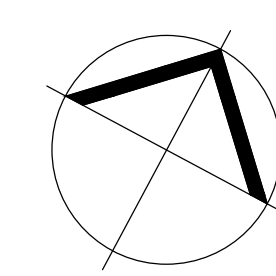[illegible]

D.1.4.2 VYTÁPĚNÍ

Ved. projektant ING. JANSKÝ	Zof. projektant JANSKÝ	Vypracoval JANSKÝ	Kreslil ING. JANSKÝ	Kontroloval ING. JANSKÝ
Investor Statutární město Jihlava, Masarykovo nám 971, 586 01 Jihlava				Formát: Datum: Stupeň: 12:16-P
Rozvoj odborných výukových prostor na základních školách v Jihlavě - II. etapa - ZŠ Havlíčkova II.				Datum: 11.2023
Půdorys výhledem PÚDORYS 4.NP, 3.NP, 1.PP				Stupeň: 12:16-P
Měřítko: 1:50				Ochr. výhledem 1:2.4:10-1