




PŮDORYS

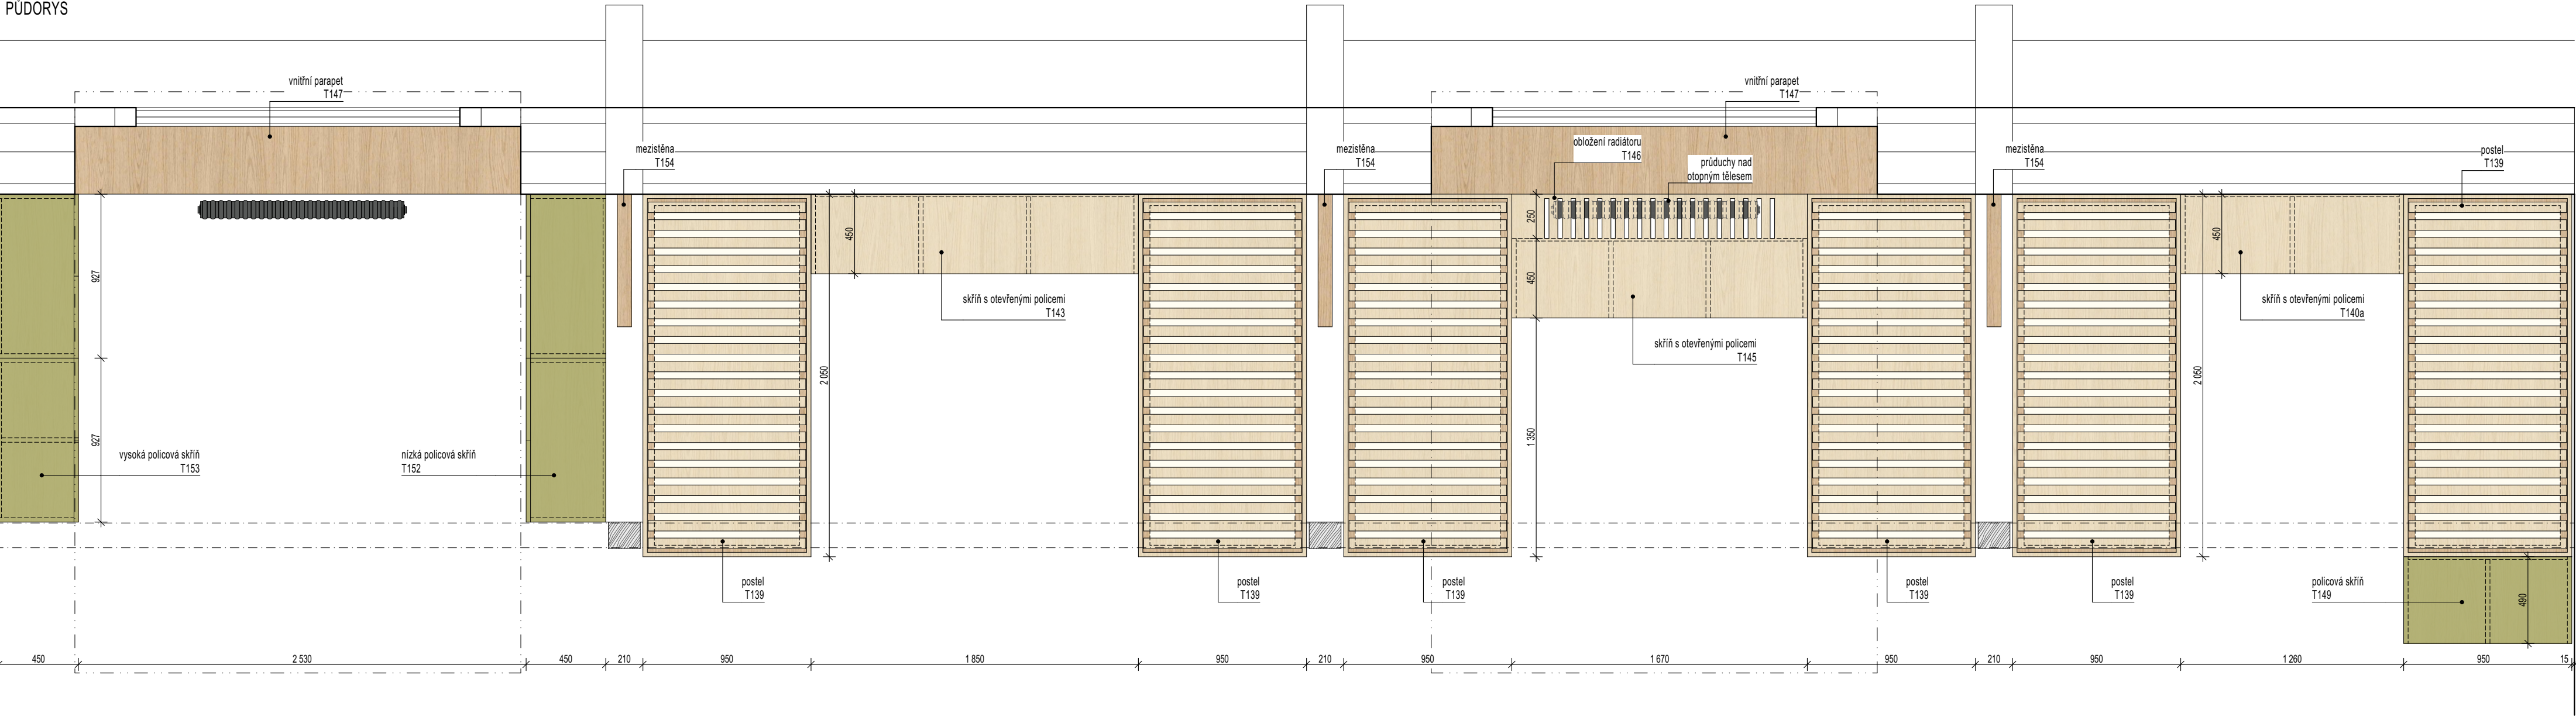


BOČNÍ POHLED

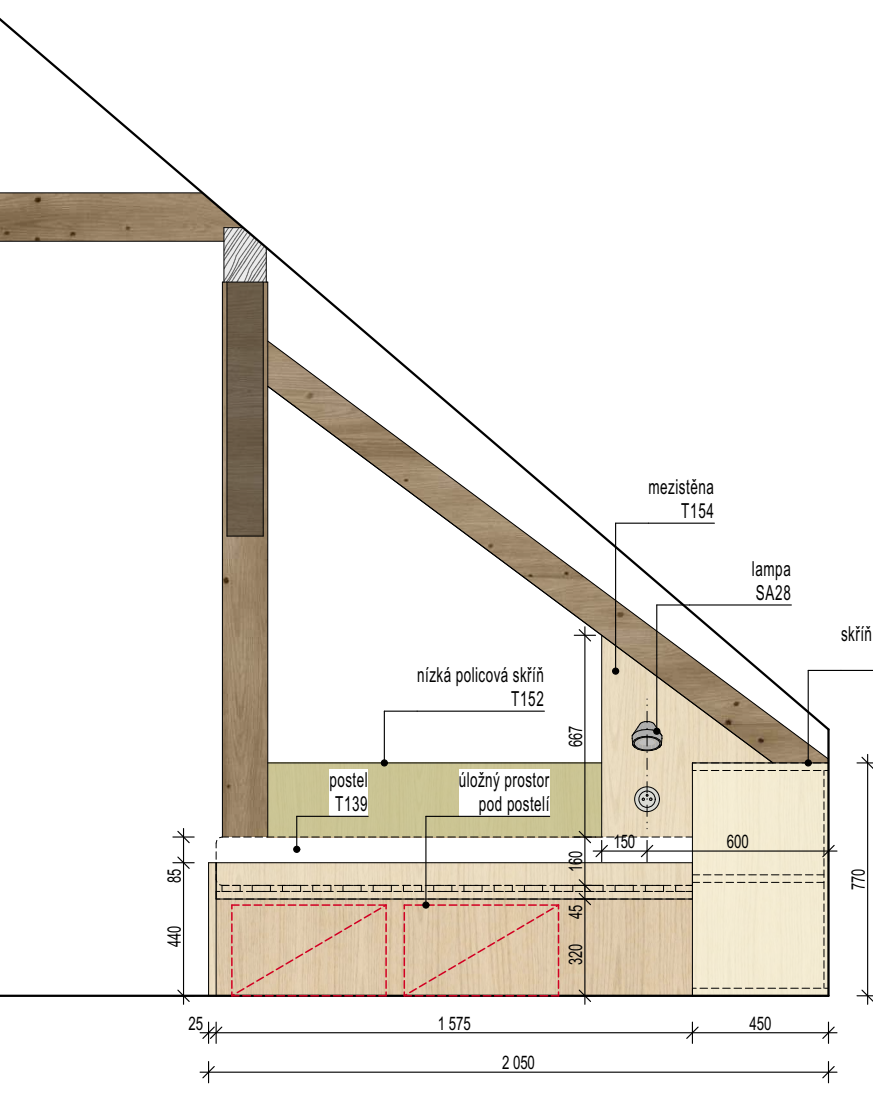

BOČNÍ POHLED

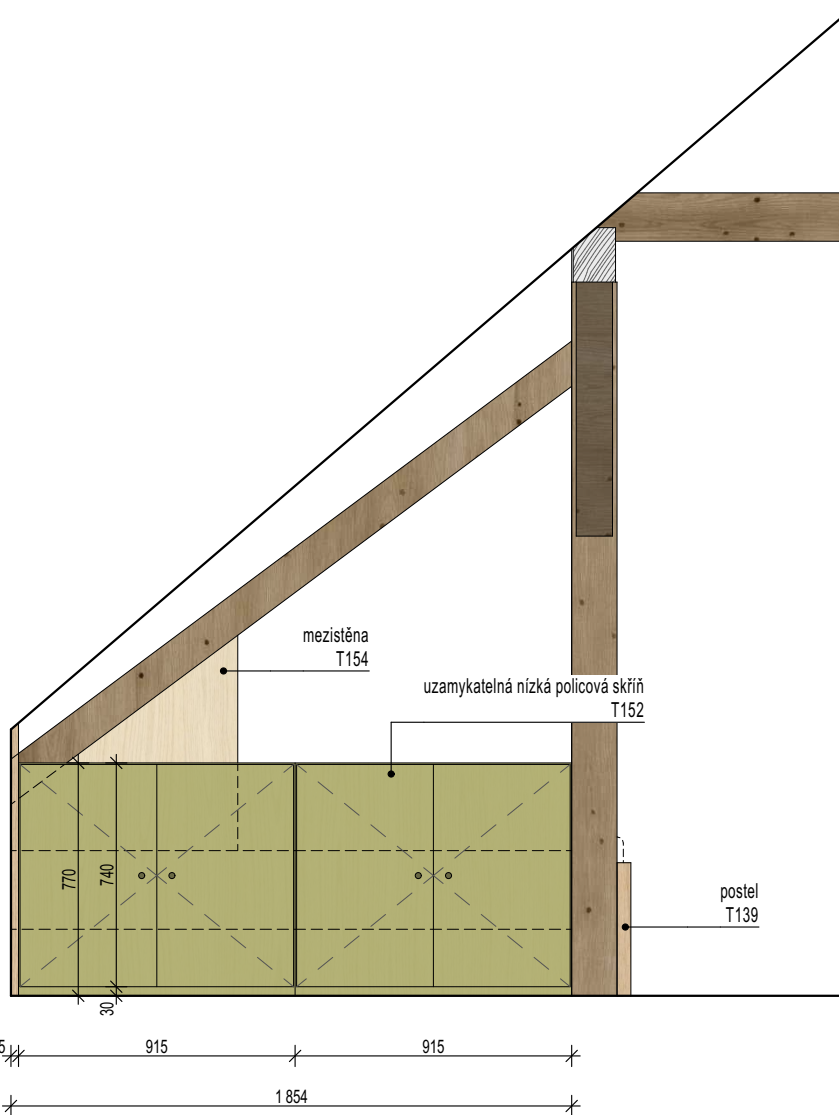

BOČNÍ POHLED

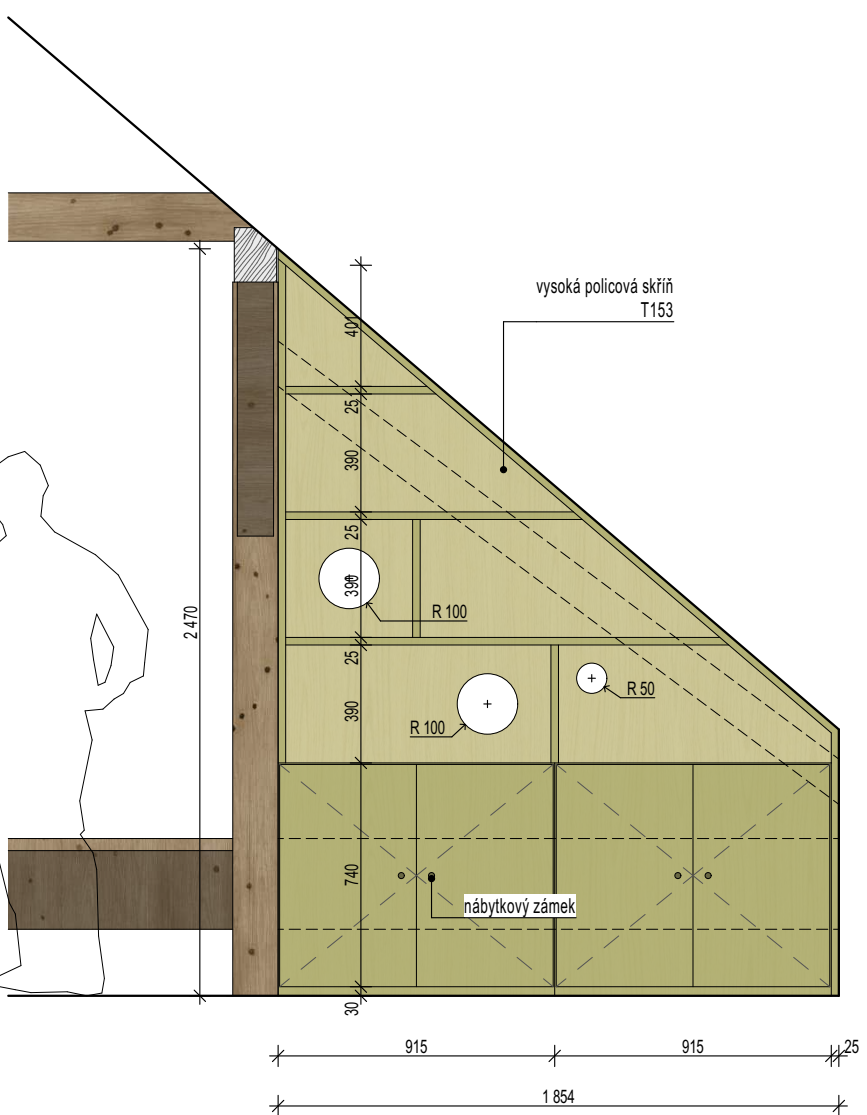

TRUHLÁŘSKÉ VÝROBKY POKOJE A.201

Nábytky pokoje k montáži na stěnu a podlahu viz. půdorys 2.NP a Tabulka truhlářských výrobků.

Materiál a povrchová úprava:
deskový materiál - truhlářská překližka břiza, tl. 25mm, bezbarvý lak s UV filtrem;
deskový materiál - truhlářská překližka borovice, tl. 25mm, olejová lazura v odstínu zelené RAL 6013;
všechny hrany jsou sražené s fází 2mm;
lamelový rošt pro matraci 2000x900mm

NA VŠECHNY ZDE UVEDENÉ TRUHLÁŘSKÉ VÝROBKY JE NUTNÉ VYPRACOVAT DÍLENSKOU DOKUMENTACI. ZHOTOVITEL PŘEDLOŽÍ DD ARCHITEKTOVI K ODSOUHLASENÍ V DOSTATEČNÉM PŘEDSTIHU. PŘED VÝROBOU JSOU VYZÁDOVÁNY VZORKY KOVÁNÍ, ZÁVĚSŮ NEBO POJEZDŮ A POVRCHOVÝCH ÚPRAV.


POZOR: VŠECHNY UVEDENÉ ROZMĚRY JSOU ORIENTAČNÍ A JE NUTNO ZOHEDNIT SKUTEČNÉ ZAMĚŘENÉ ROZMĚRY V DÍLENSKÉ DOKUMENTACI!

DODÁVKA ZAHRAJUJE VŠECHNA KOVÁNÍ, ZARÁŽKY, DORAZY APOD., A DÁLE VEŠKERÝ SPOJOVACÍ MATERIÁL, KONZOLE, ZÁVĚSY A CENU ZA DOPRAVU, MONTÁŽ, DÍLENSKOU DOKUMENTACI A VZORKY!

ČELNÍ POHLED



PŮDORYS

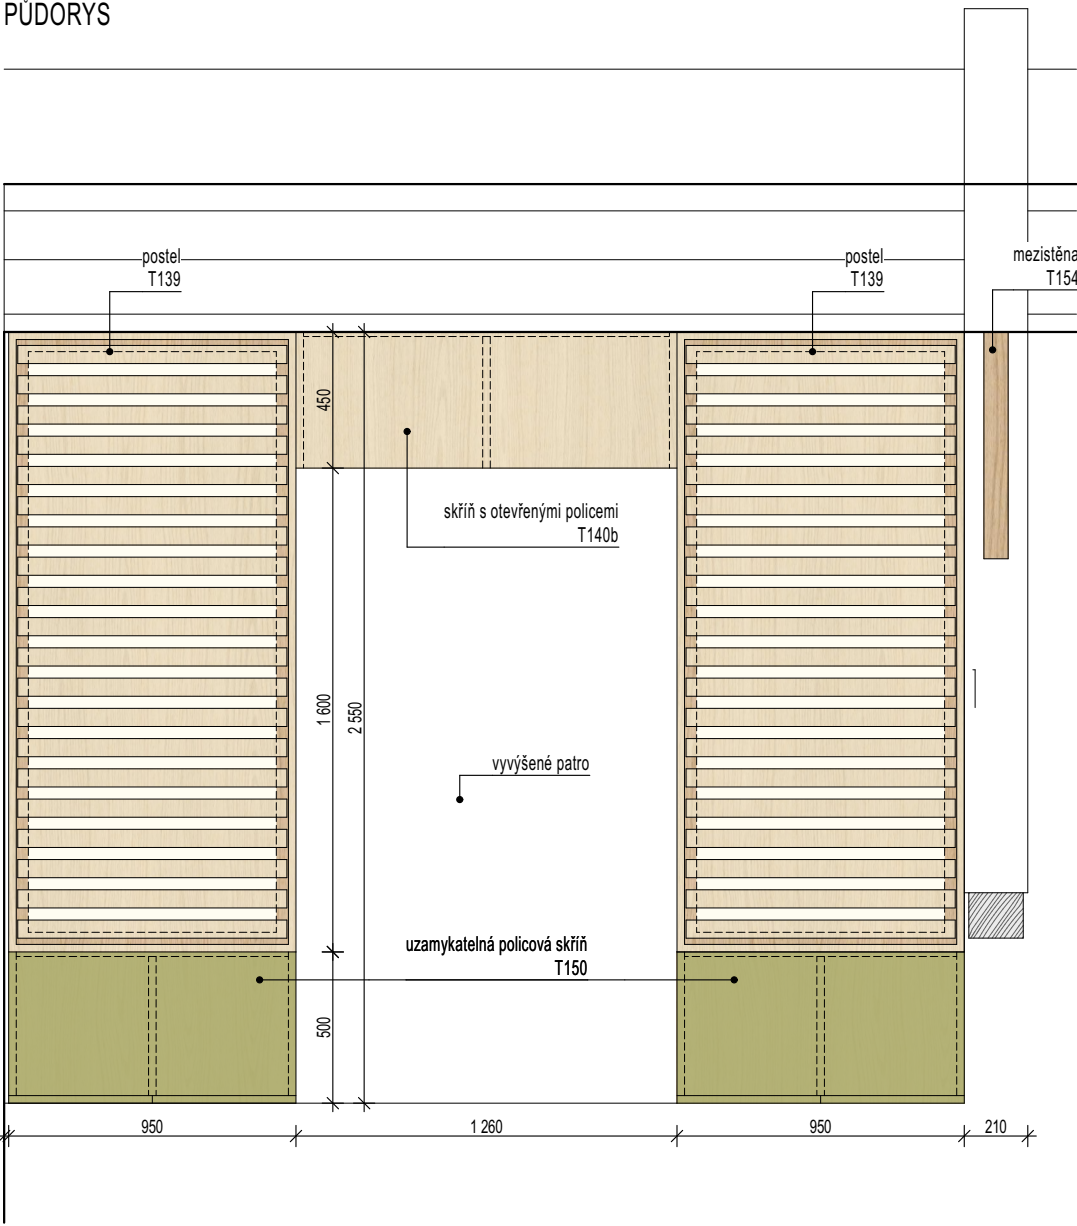

VŠEOBECNÉ POZNÁMKY

- Na výkresovou část dokumentace se vztahují specifikace ostatních částí projektu, se kterými tvoří tato část nedílný celek. Při nejasnosti ihned kontaktujte projektanta!
- Při rozporu v dokumentaci mají přednost:
 - dokumenty a revize výkresů s novějším datem,
 - textové specifikace před grafickým znázorněním,
 - kóty před rozměry odměřenými na výkrese,
 - výkresy podrobnějšího měřítka,
 - architektonická část a koordinátní výkresy před projekty profesí, přičemž technické řešení profesí musí být zachováno.

LEGENDA REVIZÍ

č. rev.	datum	popis revize

±0,000 = 614,230 m.n.m B.p.v.
PROJEKT: **Centrum neformálního vzdělávání Hájenka Černé lesy** ZN: **BRT**
Černé lesy č.p. 430
588 32 Brno

STAVEBNÍK: Statutární město Jihlava
Masarykovo náměstí 911
586 01 Jihlava 1
IČO: 000 286 010
zastoupený: Mgr. Petrem Ryškou, předsedou

GENERÁLNÍ PROJEKTANT: Rusina Frei, s.r.o.
Blanická 845/9, 120 00 Praha 2
info@rusinafrei.cz, tel. +420 607 715 885
www.rusinafrei.cz

ARCHITEKT: Rusina Frei, s.r.o.
Blanická 845/9, 120 00 Praha 2
Ing. arch. Mgr. Martin Rusina, PhD.
Ing. arch. Martin Frei

STUPEŇ: **DOKUMENTACE PRO PROVEDENÍ STAVBY**

OBJEKT: **SO 01**

ČÁST: **Výkresy podrobnosti**

VÝKRES: **A - Truhlářské výrobky v pokoji A.201**

MĚŘÍTKO: 1:25 FORMÁT: 841x594mm

DATUM: 04/2025 KRESLIL:

REVIZE: OZNAČENÍ: D.1.1.c.21

Neoprávněné rozšiřování či reprodukování tohoto materiálu nebo jeho částí je zakázáno!