

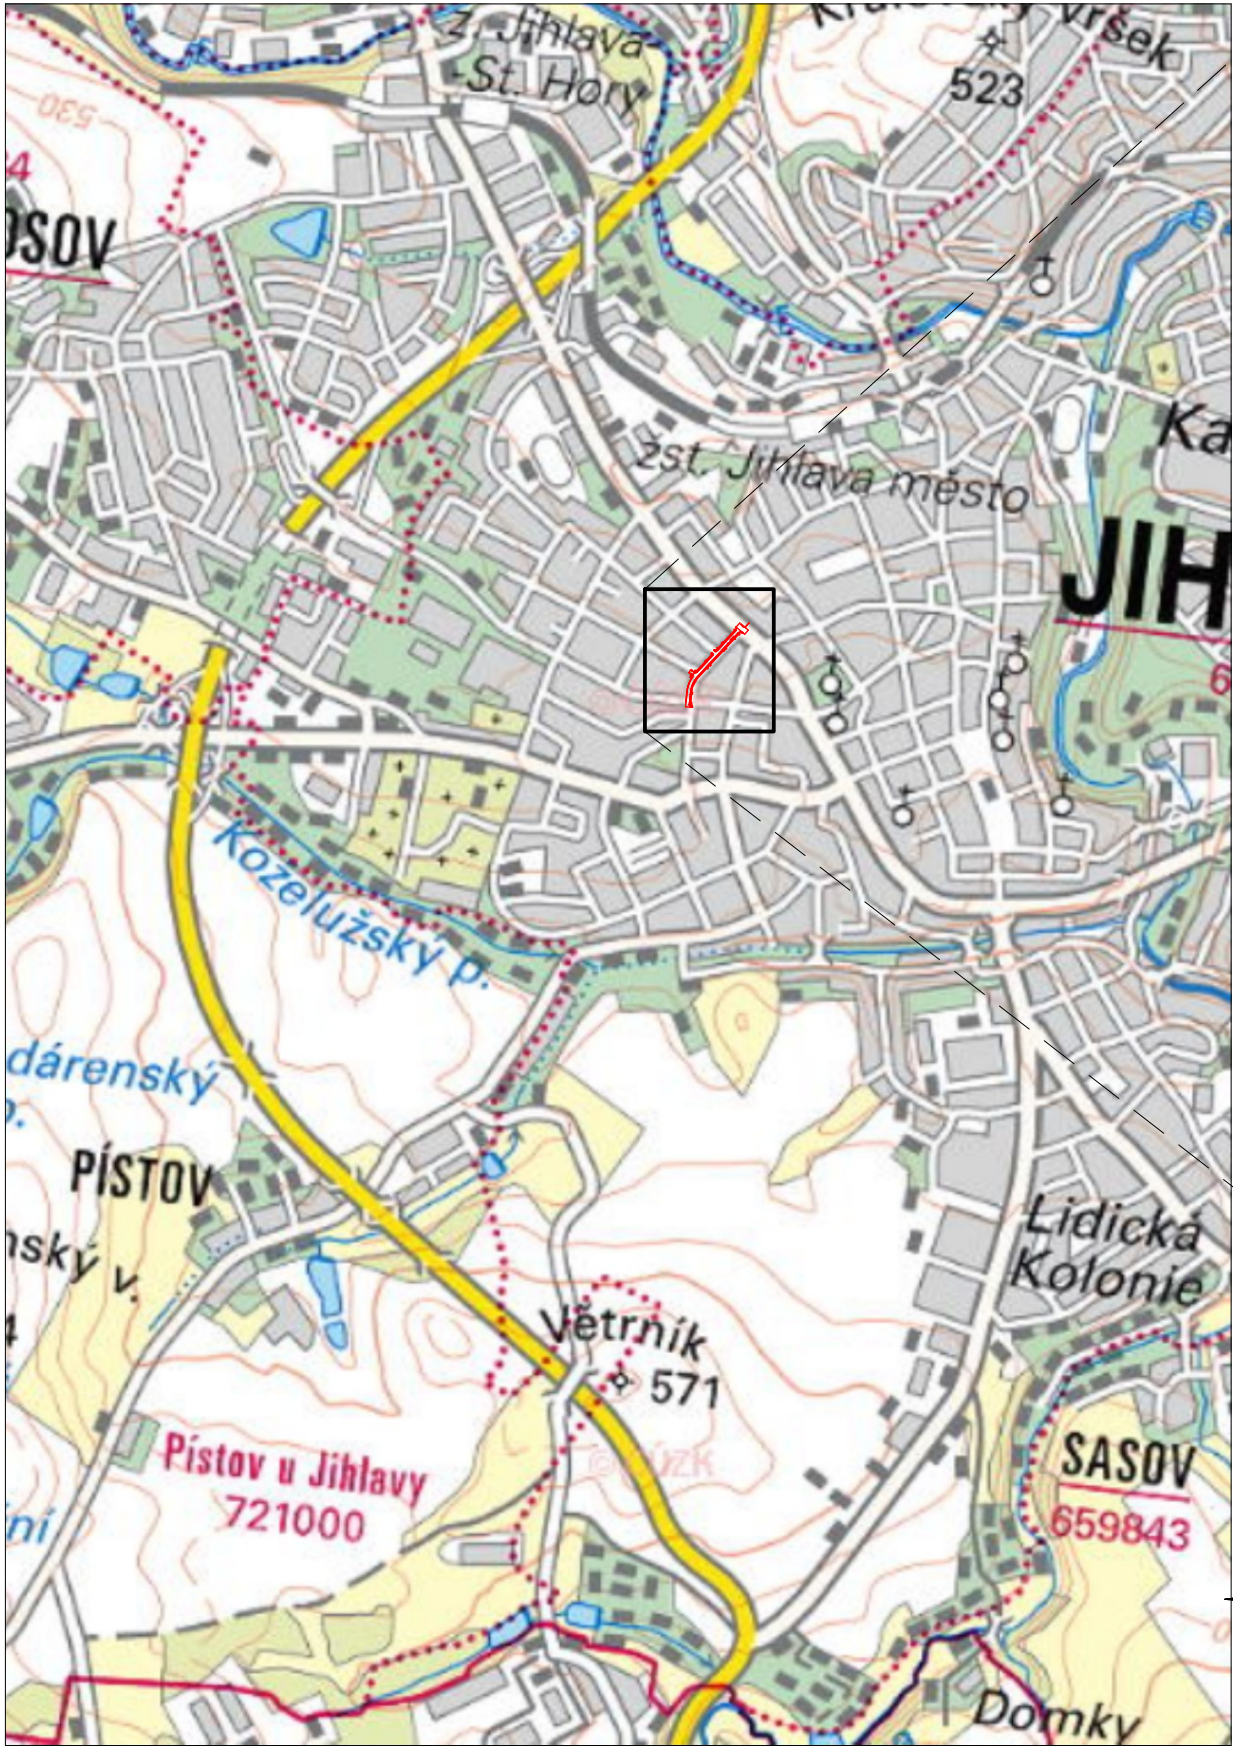



PŘEHLEDNÁ SITUACE  
1: 50 000

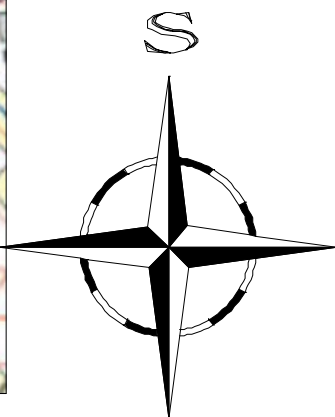

VÝŘEZ SITUACE  
1: 5000

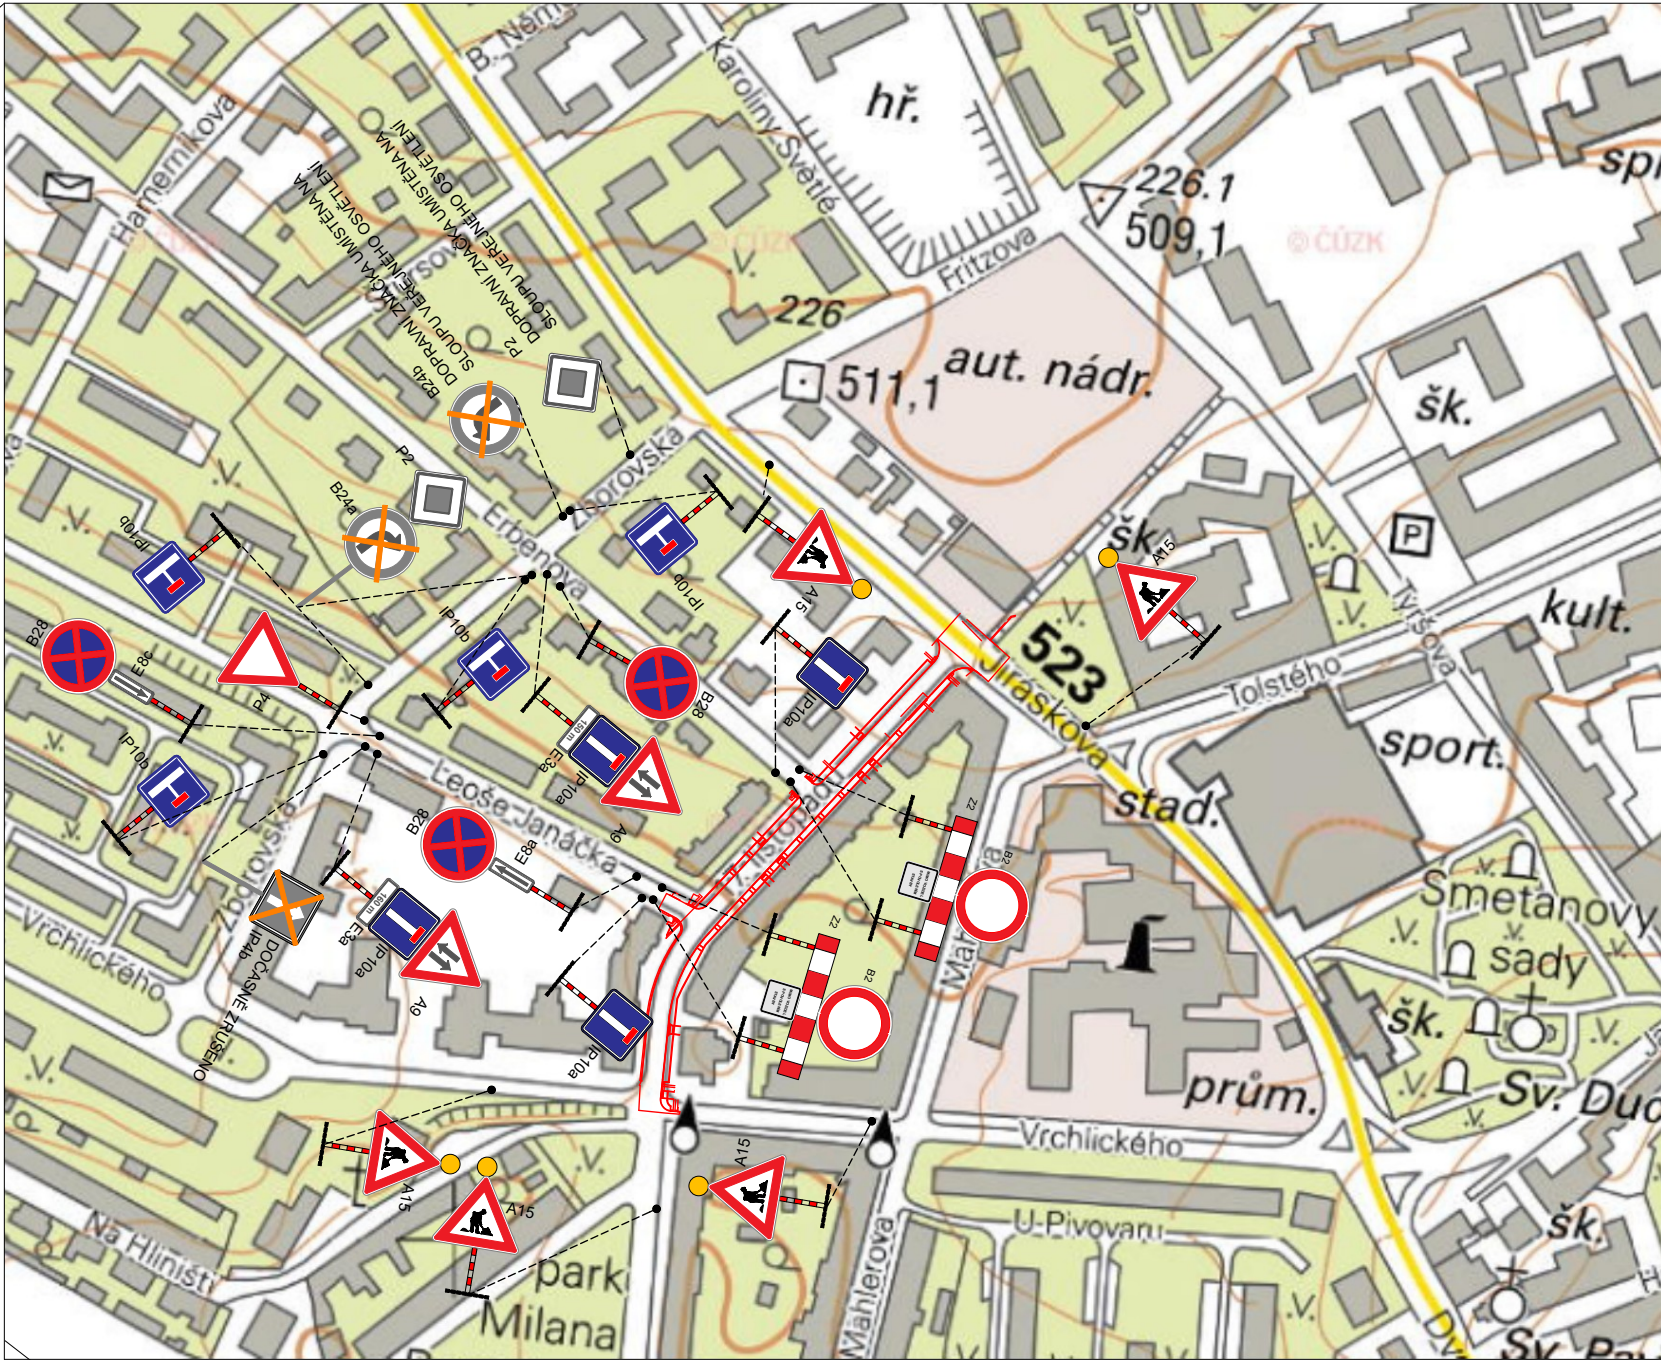

NAVRHL/VYPRACOVAL: ING. ŠILHÁNKOVÁ		ZODPOVĚDNÝ PROJEKTANT: ING. HALOUZKA		VEDOUČÍ PROJEKTANT: ING. HALOUZKA		TECHNICKÁ KONTROLA: ING. LAZÁREK, DiS.		<div>LB PROJEKT</div> <div>Mojmírovo nám. 3105/6a, 612 00 Brno IČ: 29262747, TEL.: 605 114 896</div>	
KRAJ: VYSOČINA				KATASTR. ÚZEMÍ: JIHLAVA					
INVESTOR:		Statutární město Jihlava Masarykovo nám. 97/1, 586 01 Jihlava						DATUM: 09/2023	
AKCE:		Vodovod a kanalizace ul. 17. listopadu, Jihlava						STUPEŇ: DPS	
								FORMÁT: 2xA4	
								MĚŘÍTKO: 1:5000 1:50000	
								ČÍSLO PŘÍLOHY: C.5.	
		PŘEHLEDNÁ SITUACE ZOV							