



VZOROVÉ SCHÉMA KANALIZAČNÍ PŘÍPOJKY

NAPOJENÍ NA NOVOU STOKU


DETAIL NAPOJENÍ NA KANALIZACI - ŘEZ

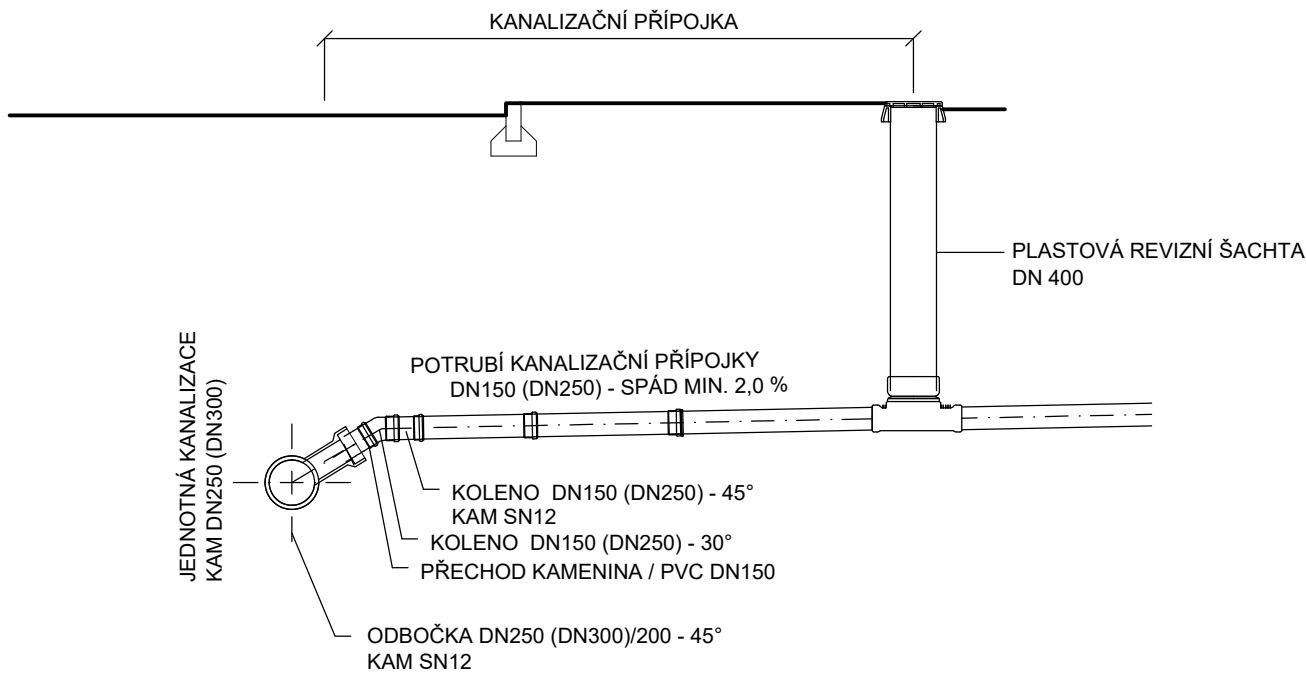

DETAIL NAPOJENÍ NA KANALIZACI - PŮDORYS

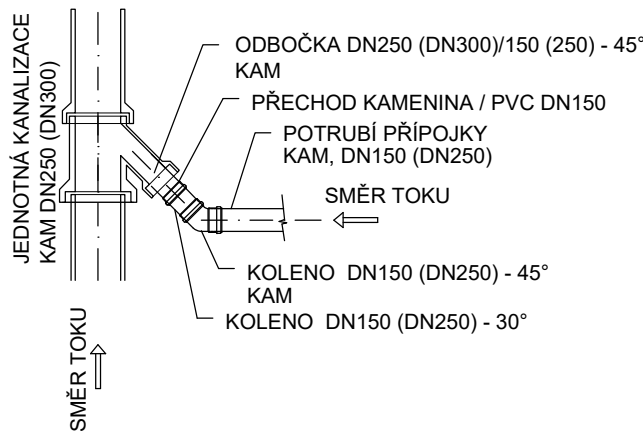

REVIZE DOKUMENTACE Č.1

NAVRHL/VYPRACOVAL: ING. HALOUZKA		ZODPOVĚDNÝ PROJEKTANT: ING. HALOUZKA		VEDOUČÍ PROJEKTANT: ING. HALOUZKA		TECHNICKÁ KONTROLA: ING. LAZÁREK, DiS.		<div>LB PROJEKT</div> <div>Mojmírovo nám. 3105/6a, 612 00 Brno IČ: 29262747, TEL.: 605 114 896</div>	
KRAJ: VYSOČINA				KATASTR. ÚZEMÍ: JIHLAVA					
INVESTOR: Statutární město Jihlava Masarykovo nám. 97/1, 586 01 Jihlava								DATUM: 07/2025	
AKCE: Vodovod a kanalizace ul. 17. listopadu, Jihlava								STUPEŇ: DPS	
OBJEKT: SO 02a REKONSTRUKCE KANALIZAČNÍCH PŘÍPOJEK NA VEŘEJNÉ ČÁSTI								FORMÁT: 1xA4	
								MĚŘÍTKO: 1:25	
								ČÍSLO PŘÍLOHY: D.2.10.	
				</					