


C.

vedoucí projektant	Bc. Pipa	<div>Profi</div> <div>PROFI Jihlava, spol. s r.o., Pod Příkopem 6, 586 01 Jihlava tel.: 587 579 151, www.profi-jic.cz</div>
zodp. projektant	Bc. Pipa	
vypracoval/CAD	Bc. Pipa	
kontroloval	Ing. Sedláček	
Objednatel: Statutární město Jihlava		formát 2 A4
akce		datum 03/2024
CYKLOSTEZKA R09 JIHLAVA UL. PRŮMYSLOVÁ - HEROLTICE		stupeň DUSP
		zak.č. 2024-000010
		paré č.
obsah	PŘEHLEDNÁ SITUACE STAVBY	měřítko 1:3000
		č. výkresu C.1.

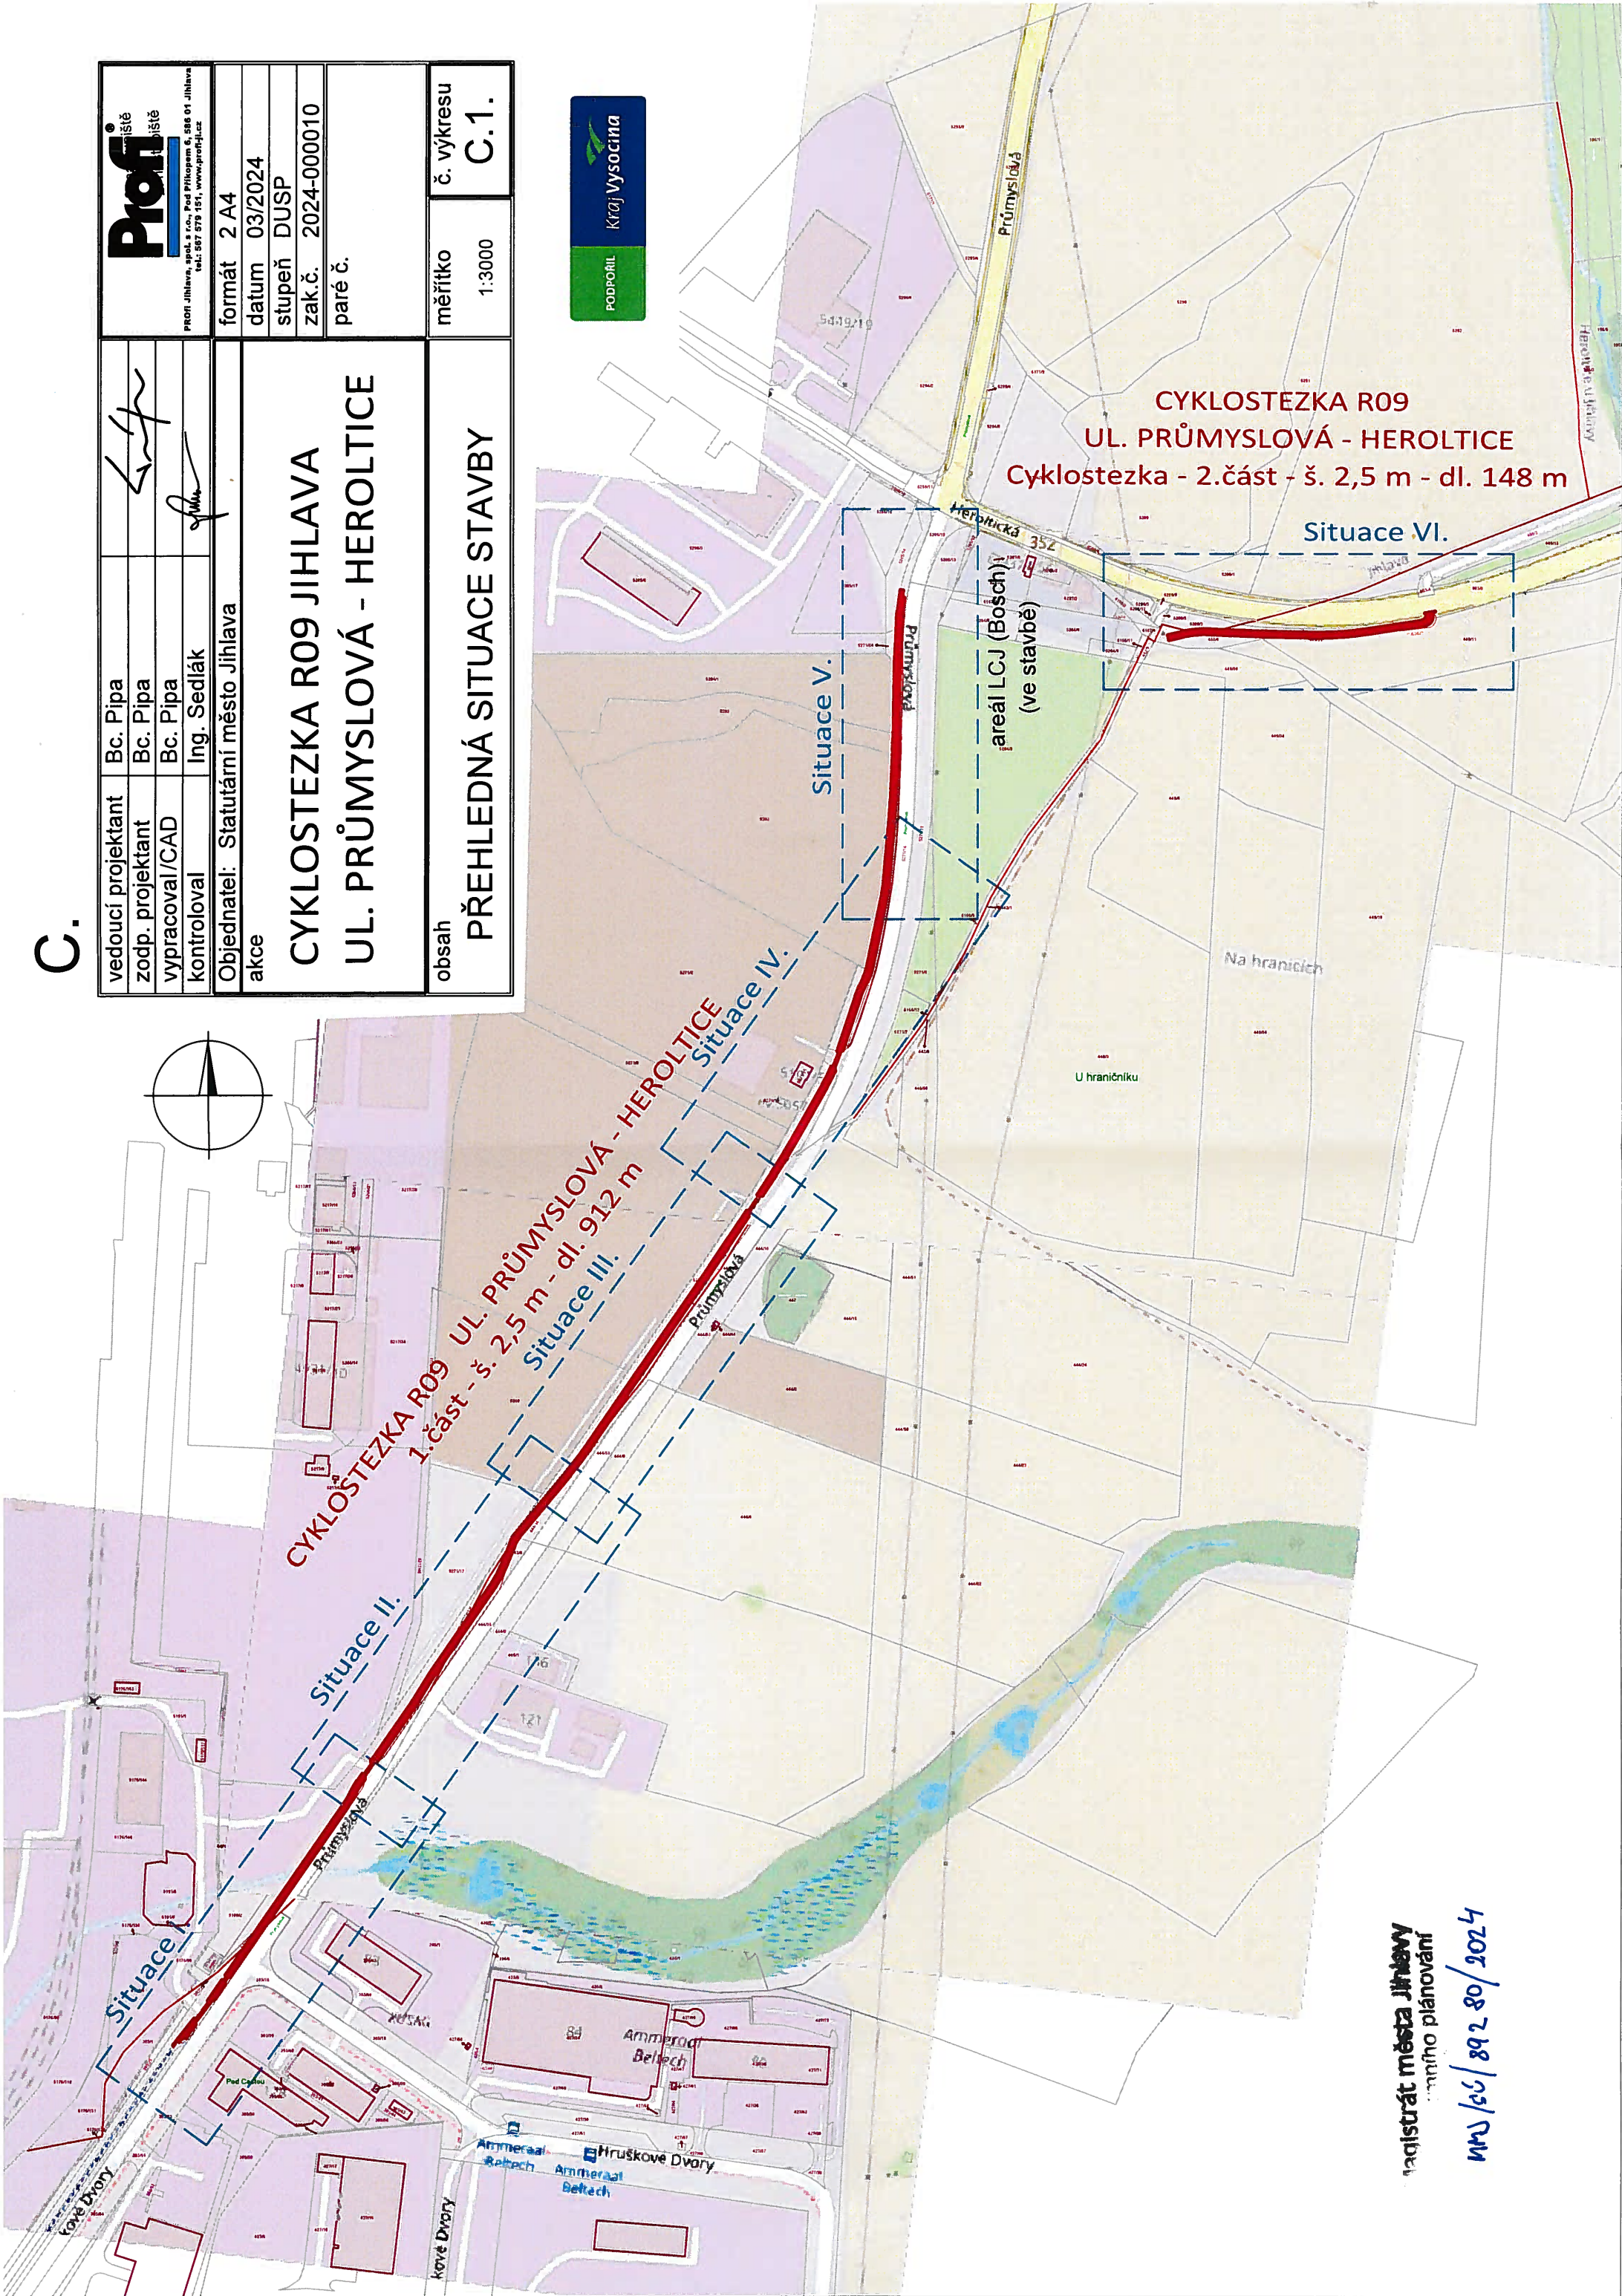

CYKLOSTEZKA R09
UL. PRŮMYSLOVÁ - HEROLTICE
Cyklostezka - 2.část - š. 2,5 m - dl. 148 m

Situace VI.

Situace V.

Situace IV.

Situace II.

Situace I.

registrát města Jihlavy
mního plánování

NRJ/66/89280/2024