




PODÉLNÝ ŘEZ

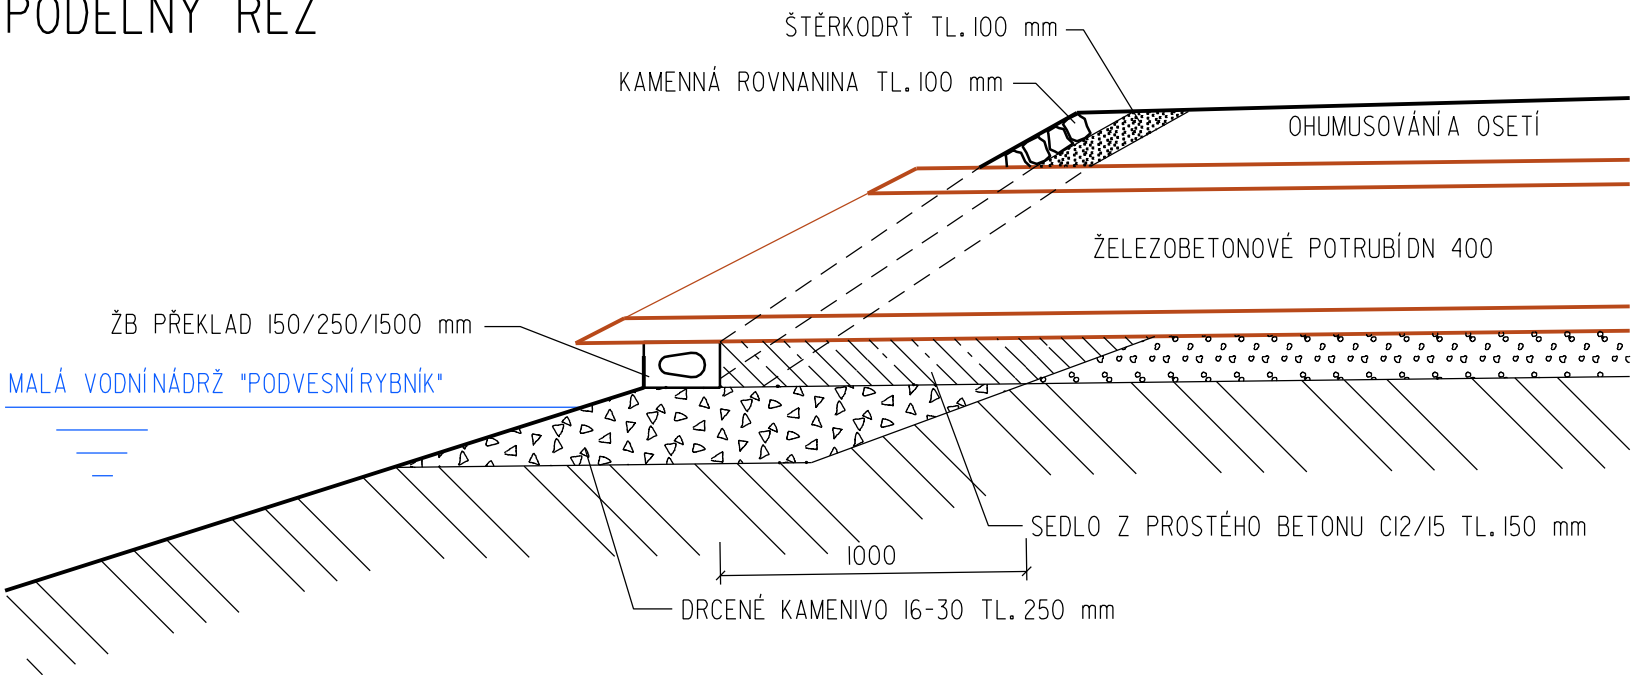

ČELNÍ POHLED

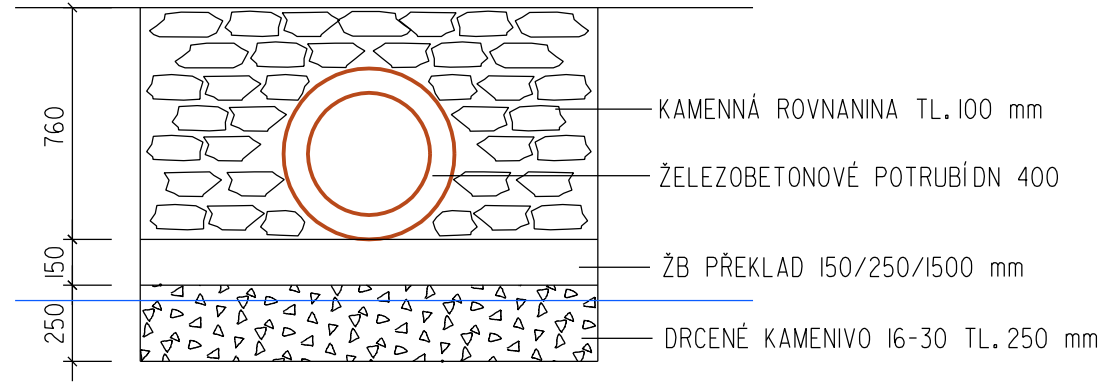

PŮDORYS

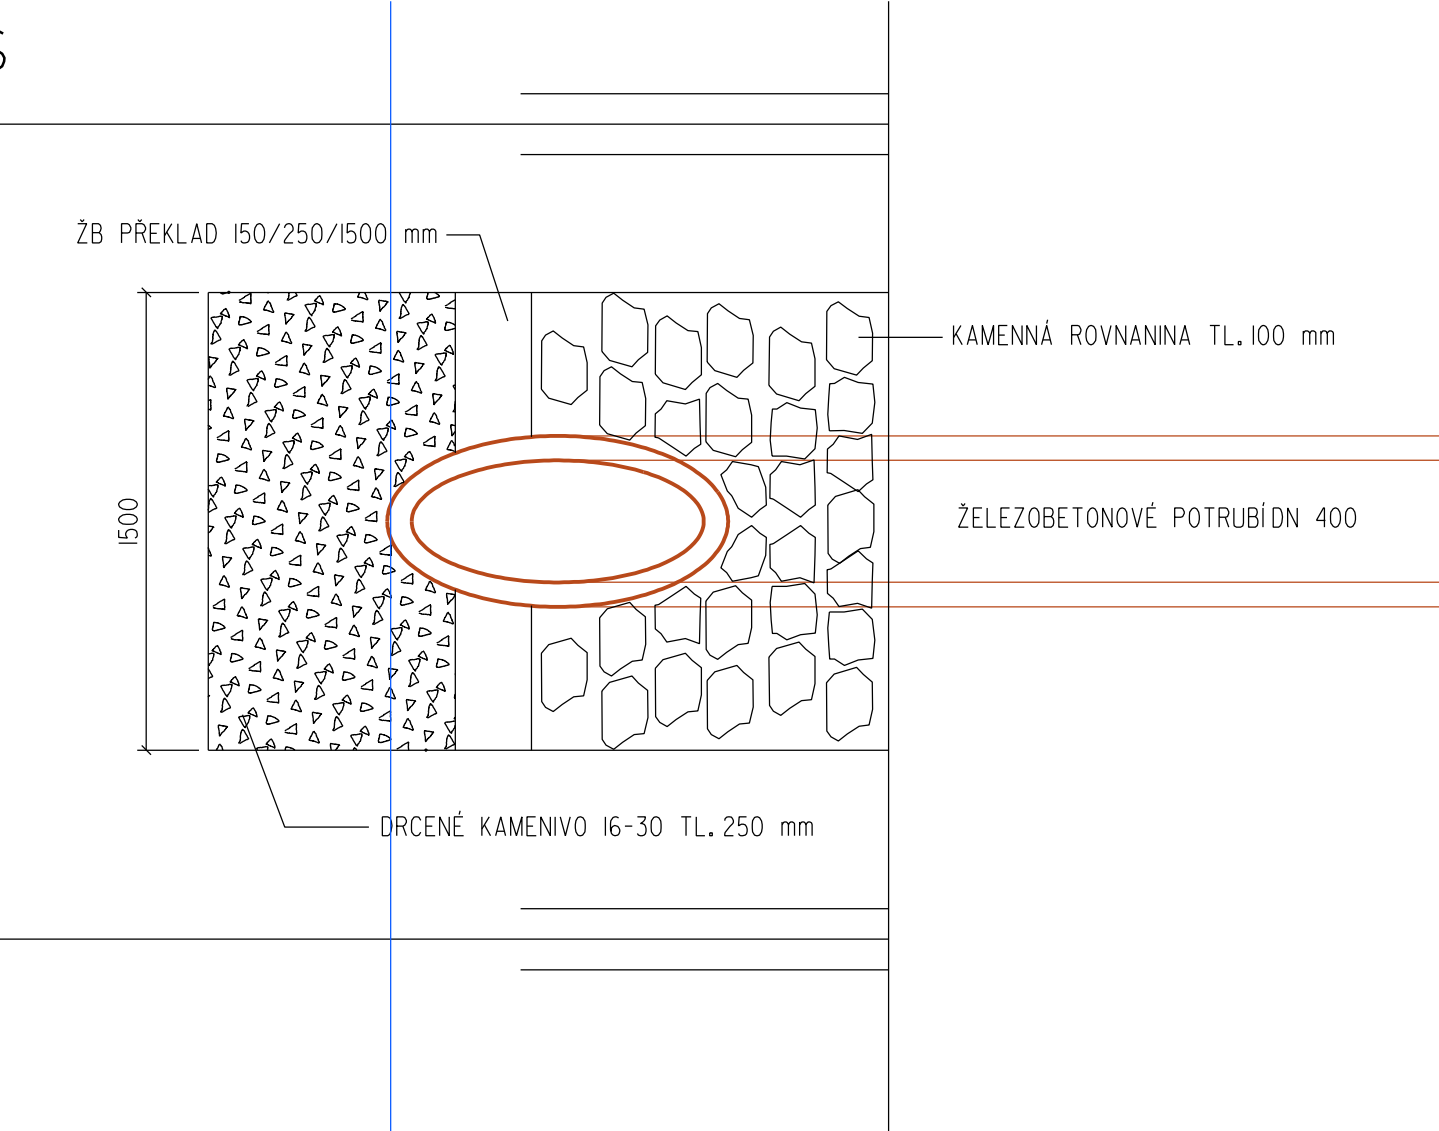

	Vypracoval ING. KOPECKÝ	Autorizovaný inženýr ING. NOVOTNÝ	<div>AOA - CLEAN projektční a geodetická kancelář U DVORA 11 JIHLAVA</div>	
Investor : Statutární město Jihlava	Kraj : Vysočina			
Dostavba kanalizace Popice u Jihlavy			Datum	09/2023
			Číslo zak.	2666
			Stupeň	DŮR + DSP
Příloha : VÝUSTNÍ OBJEKT			Měřítko : 1:25	Příloha č.: D.5