




Pudorys +1,10

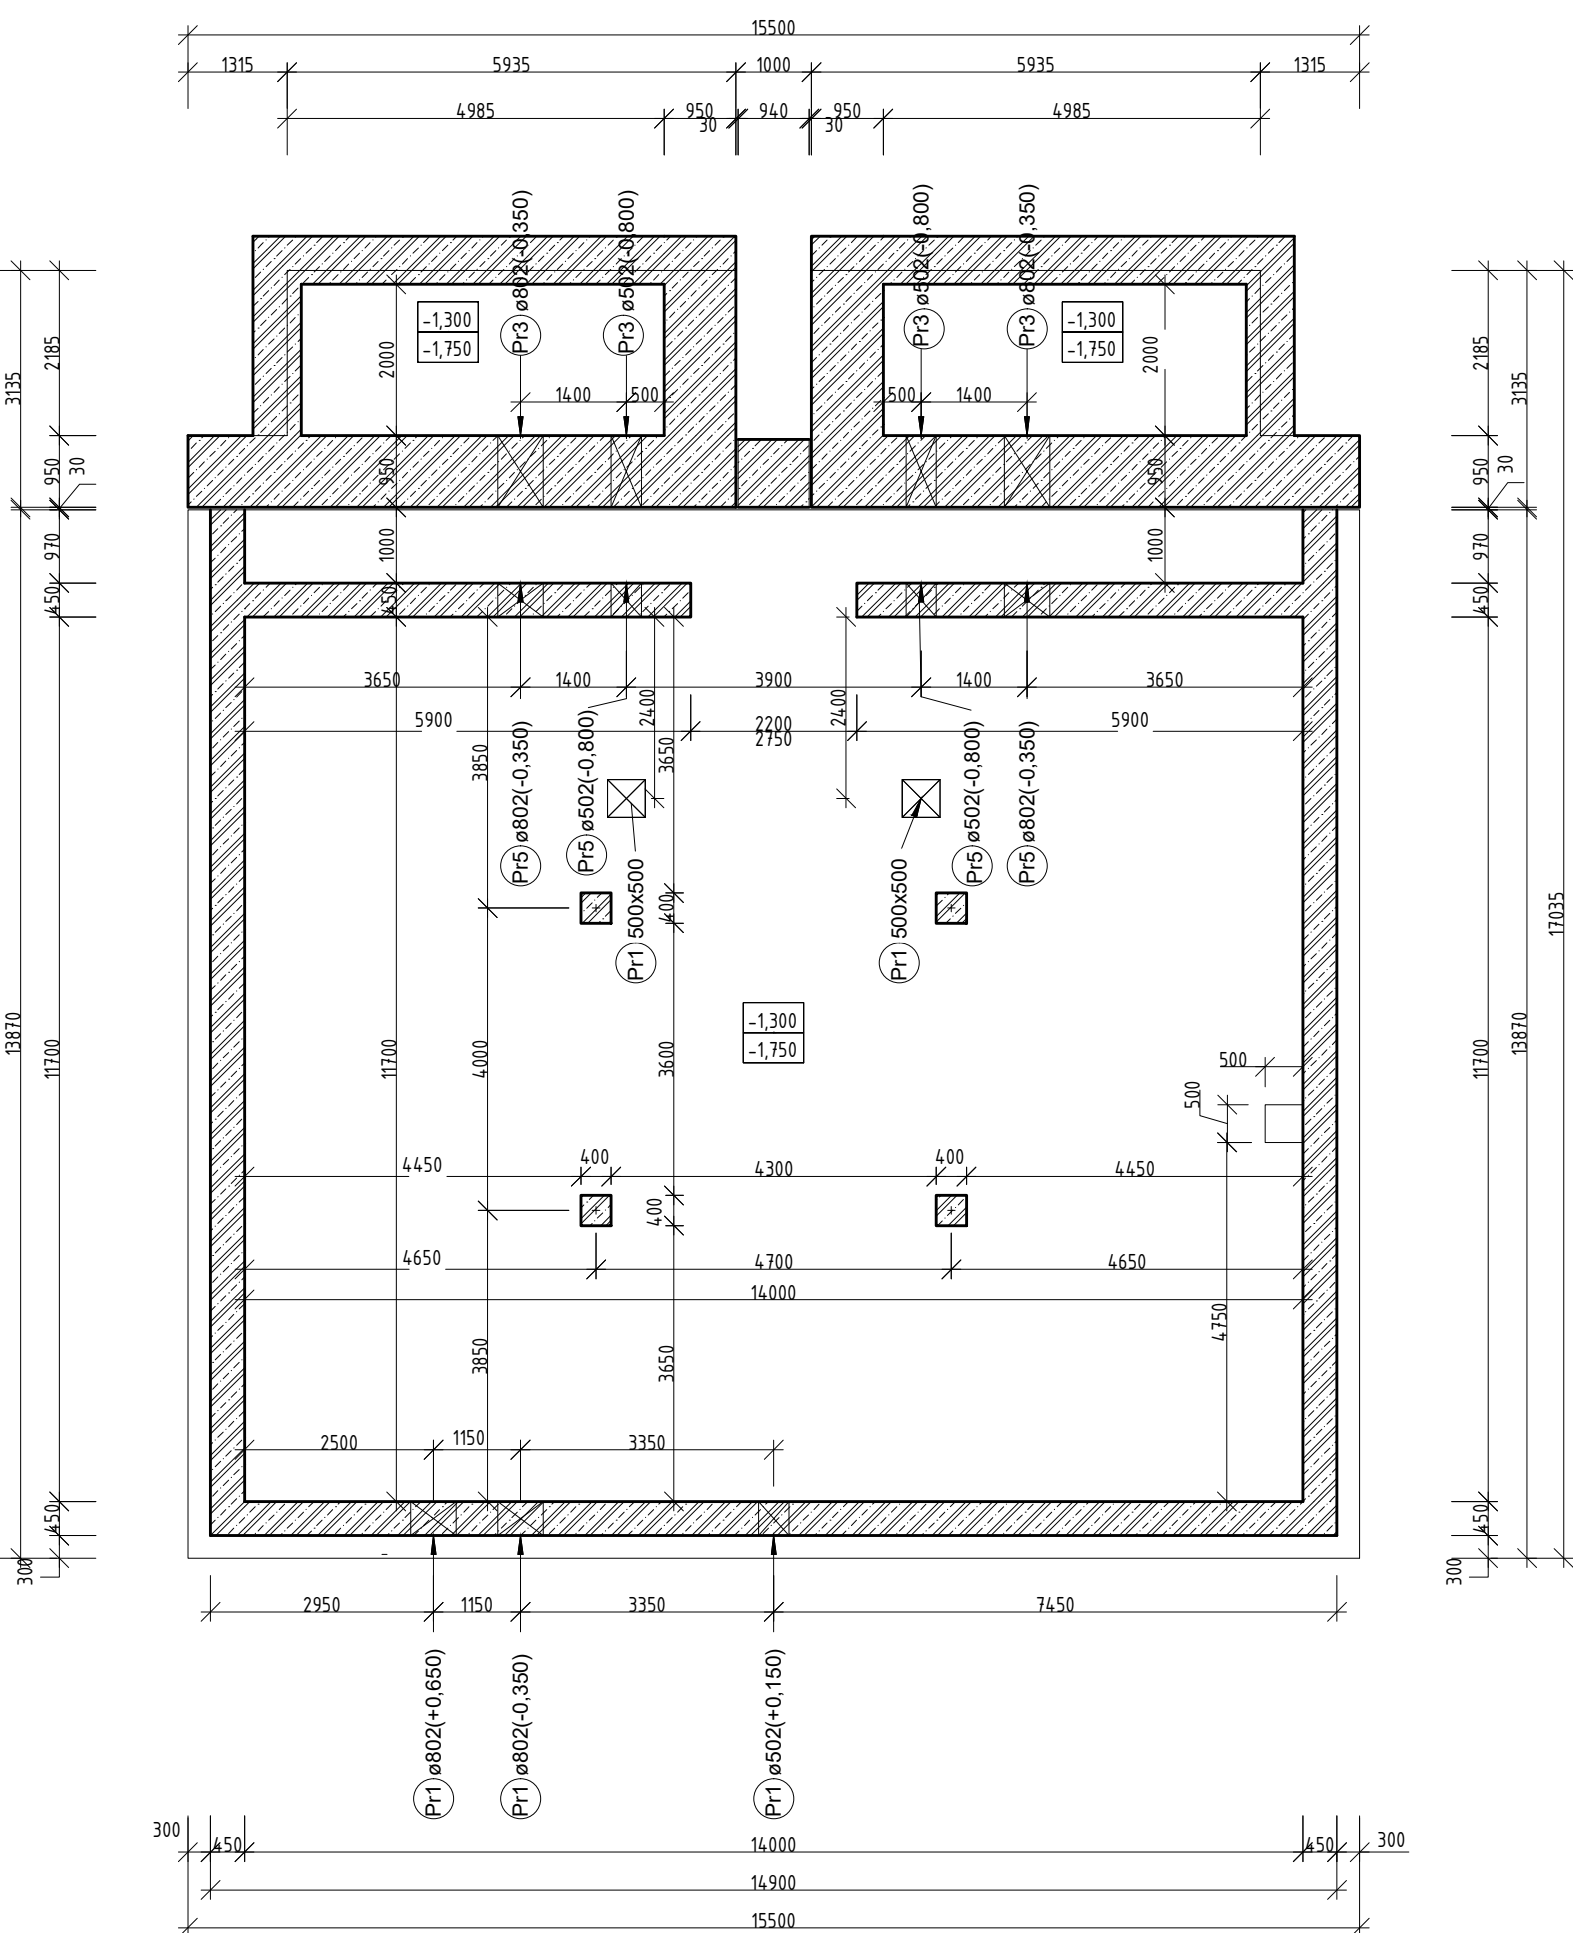


Pūdorys stropu 1PP

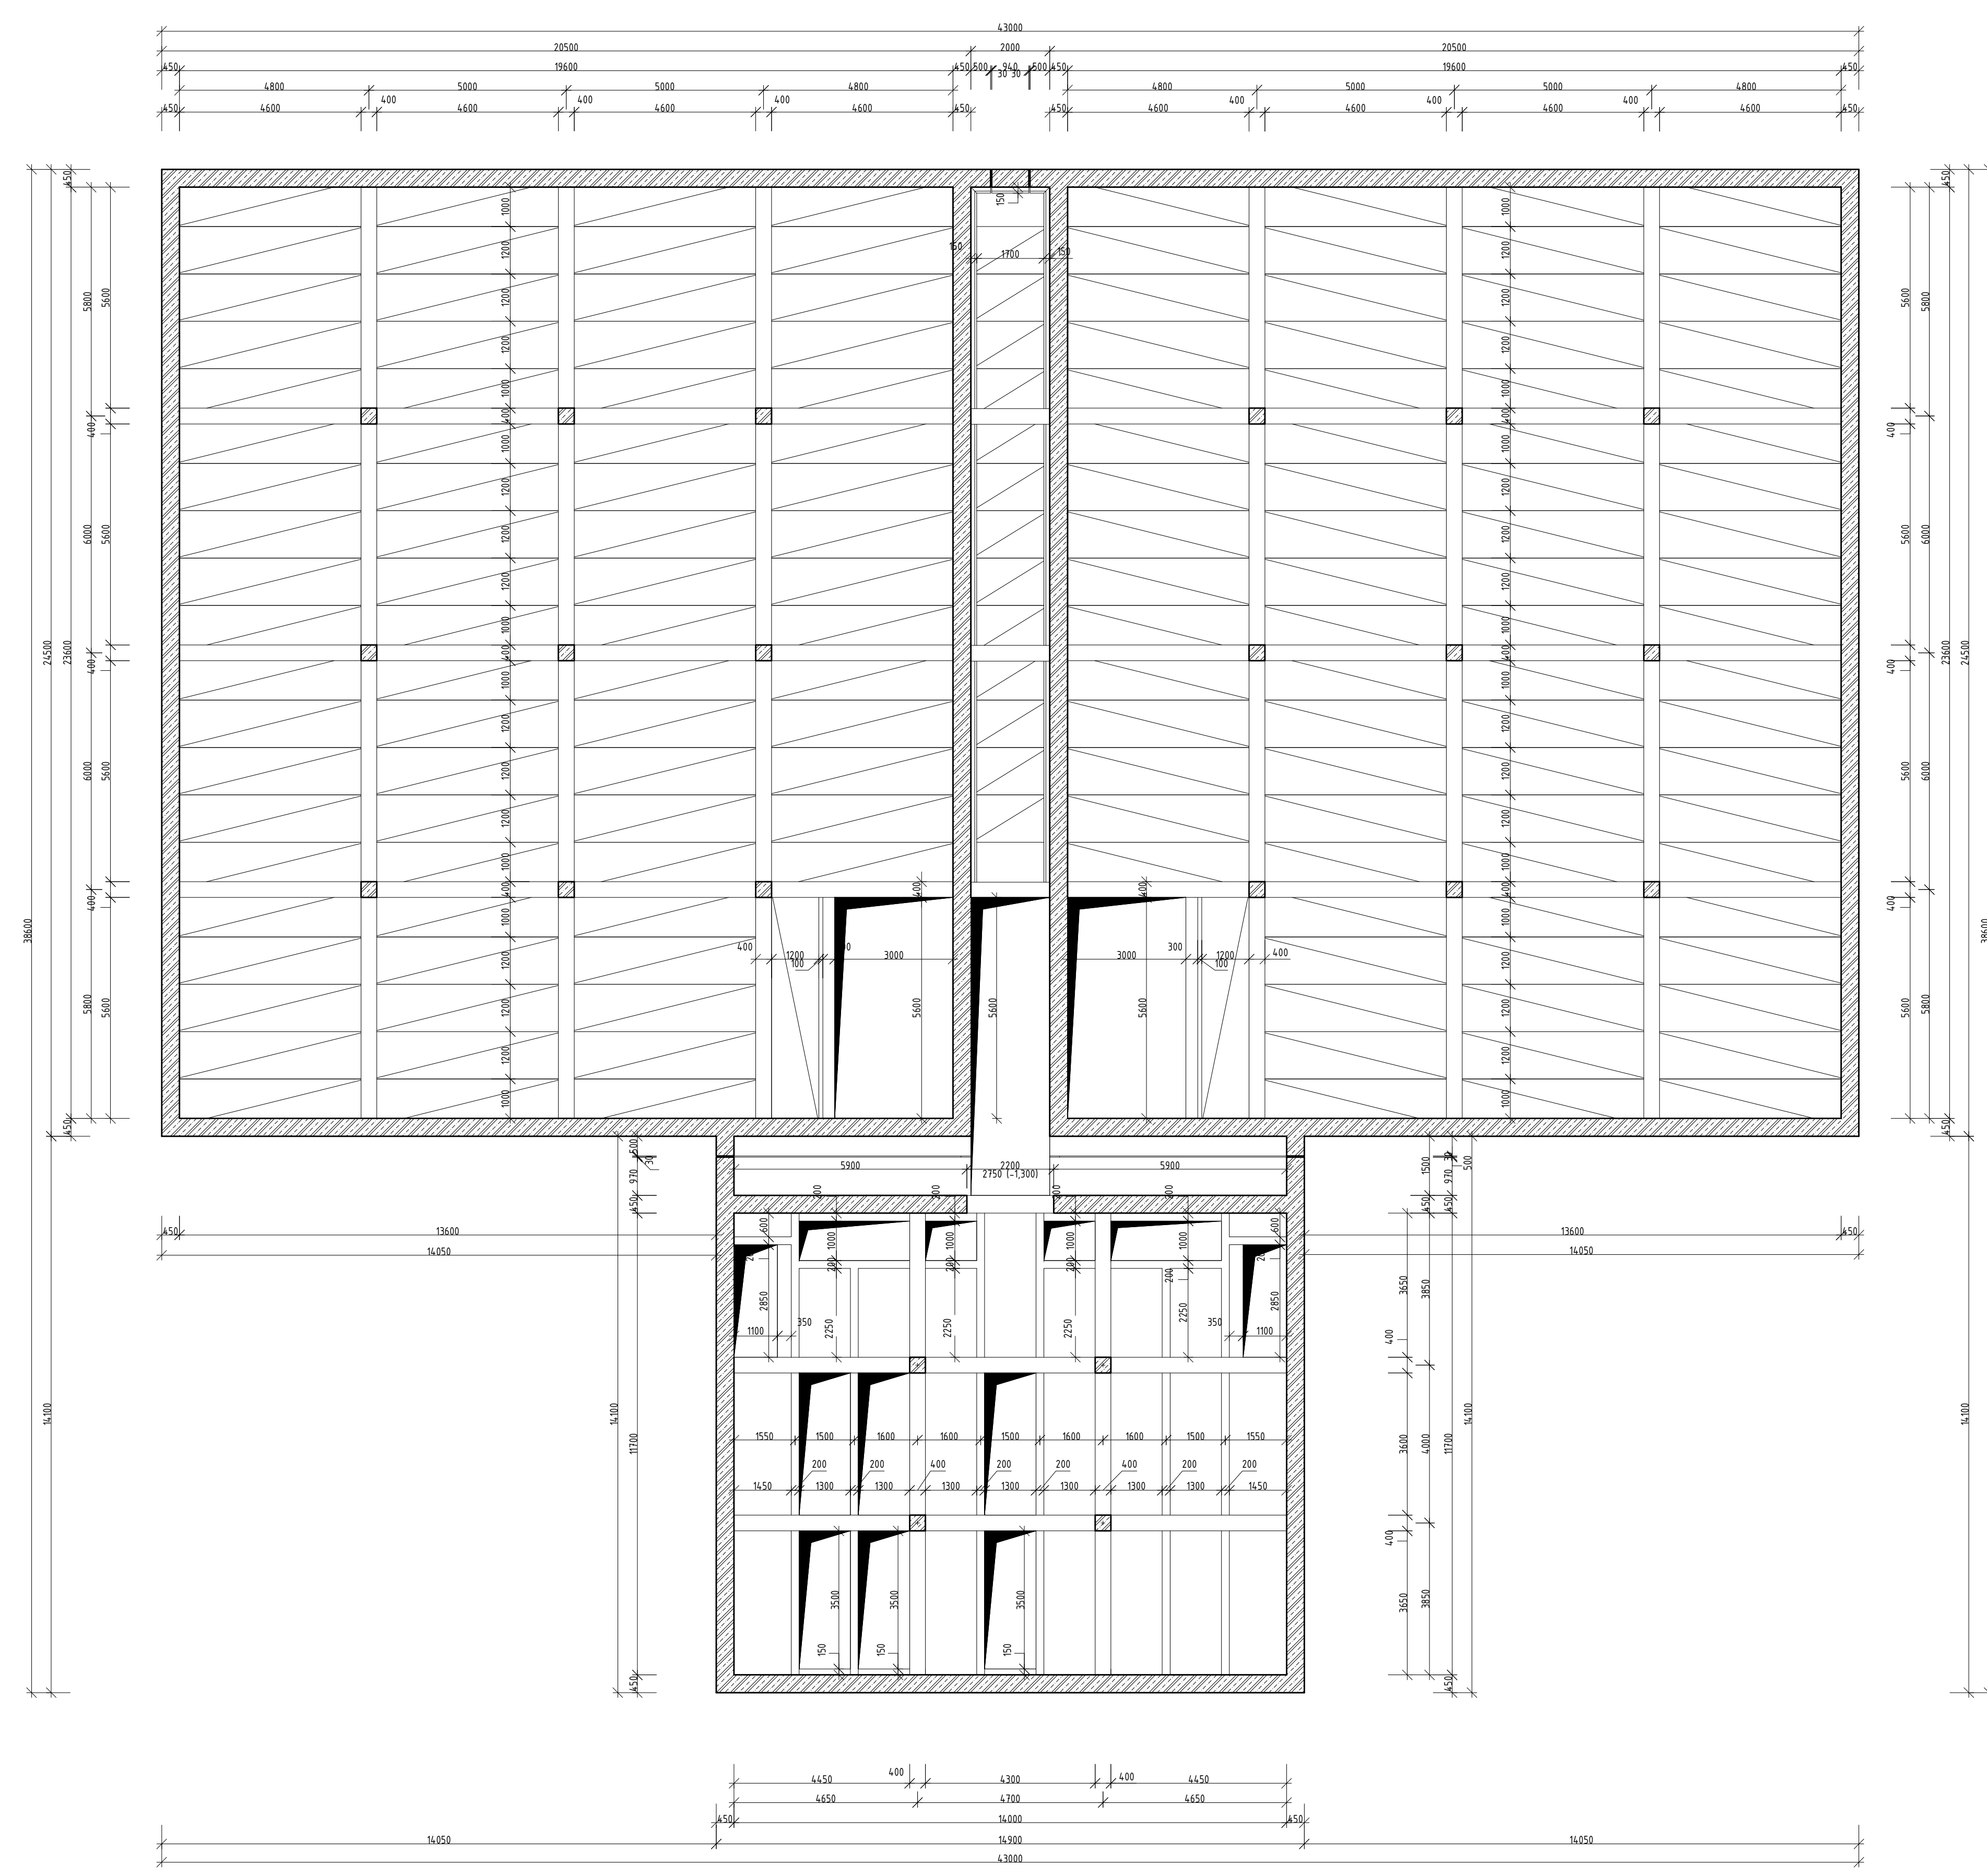


Púdorys +2,000

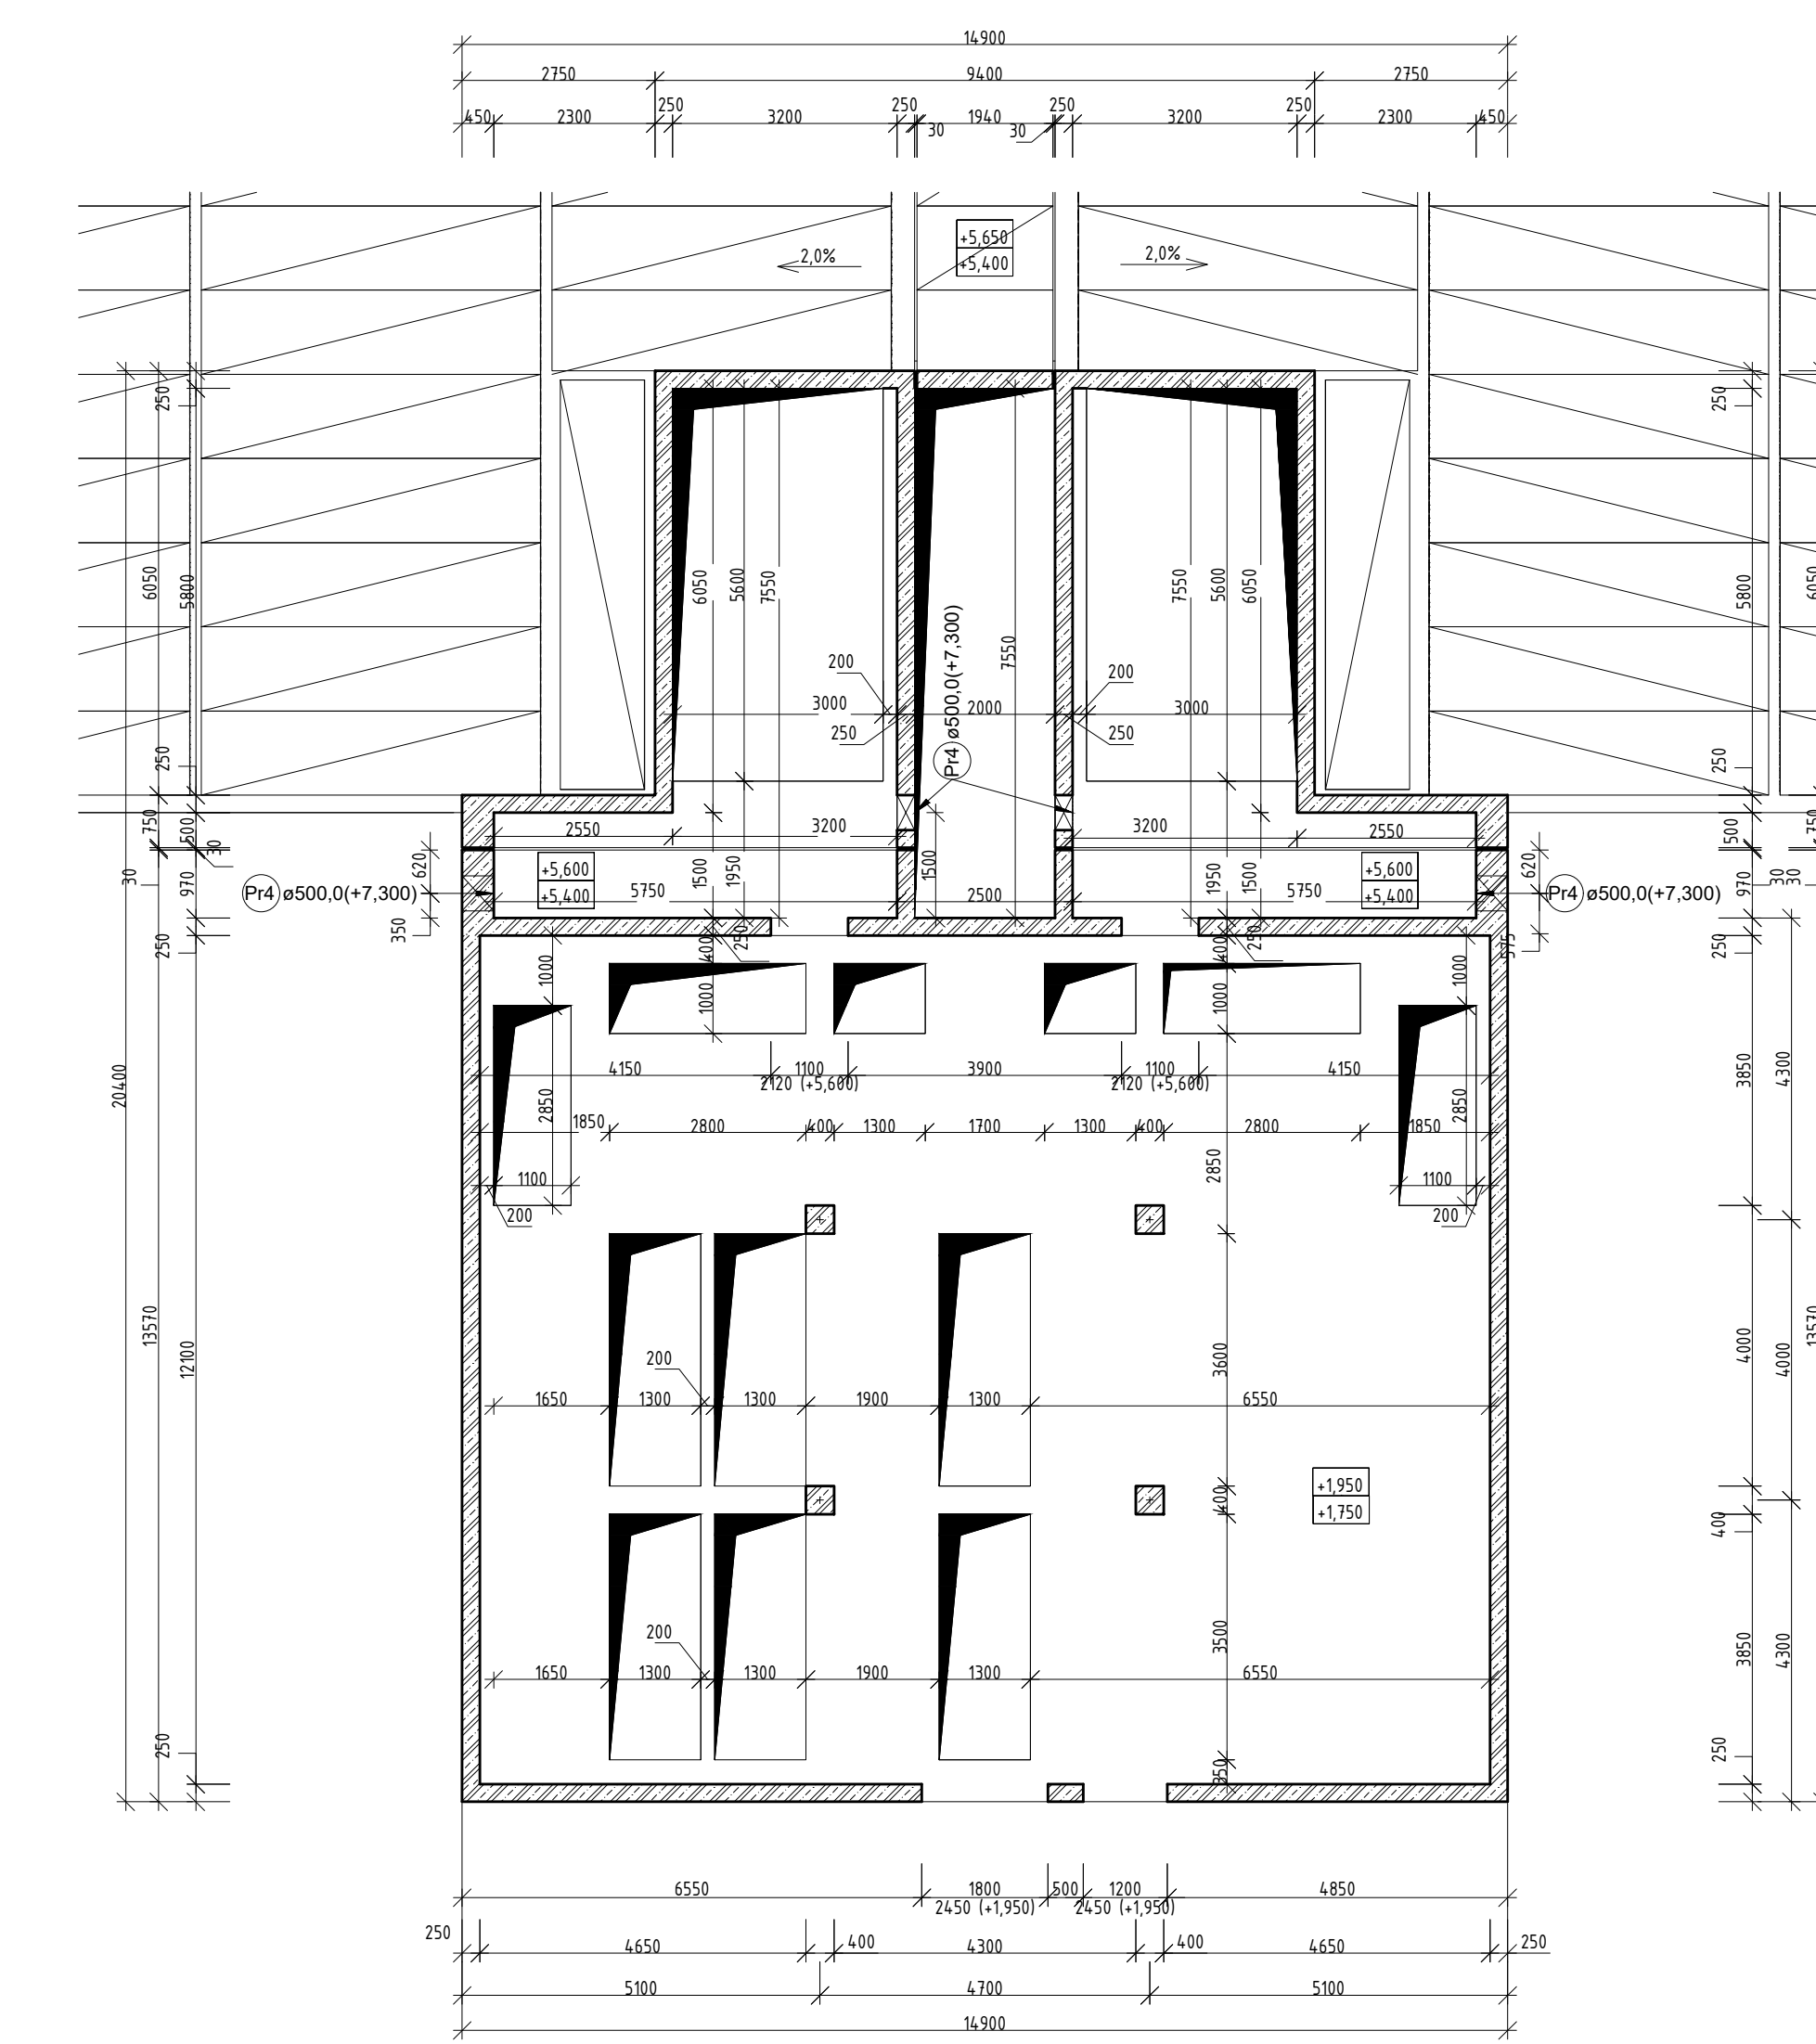

Pūdorys +8,000

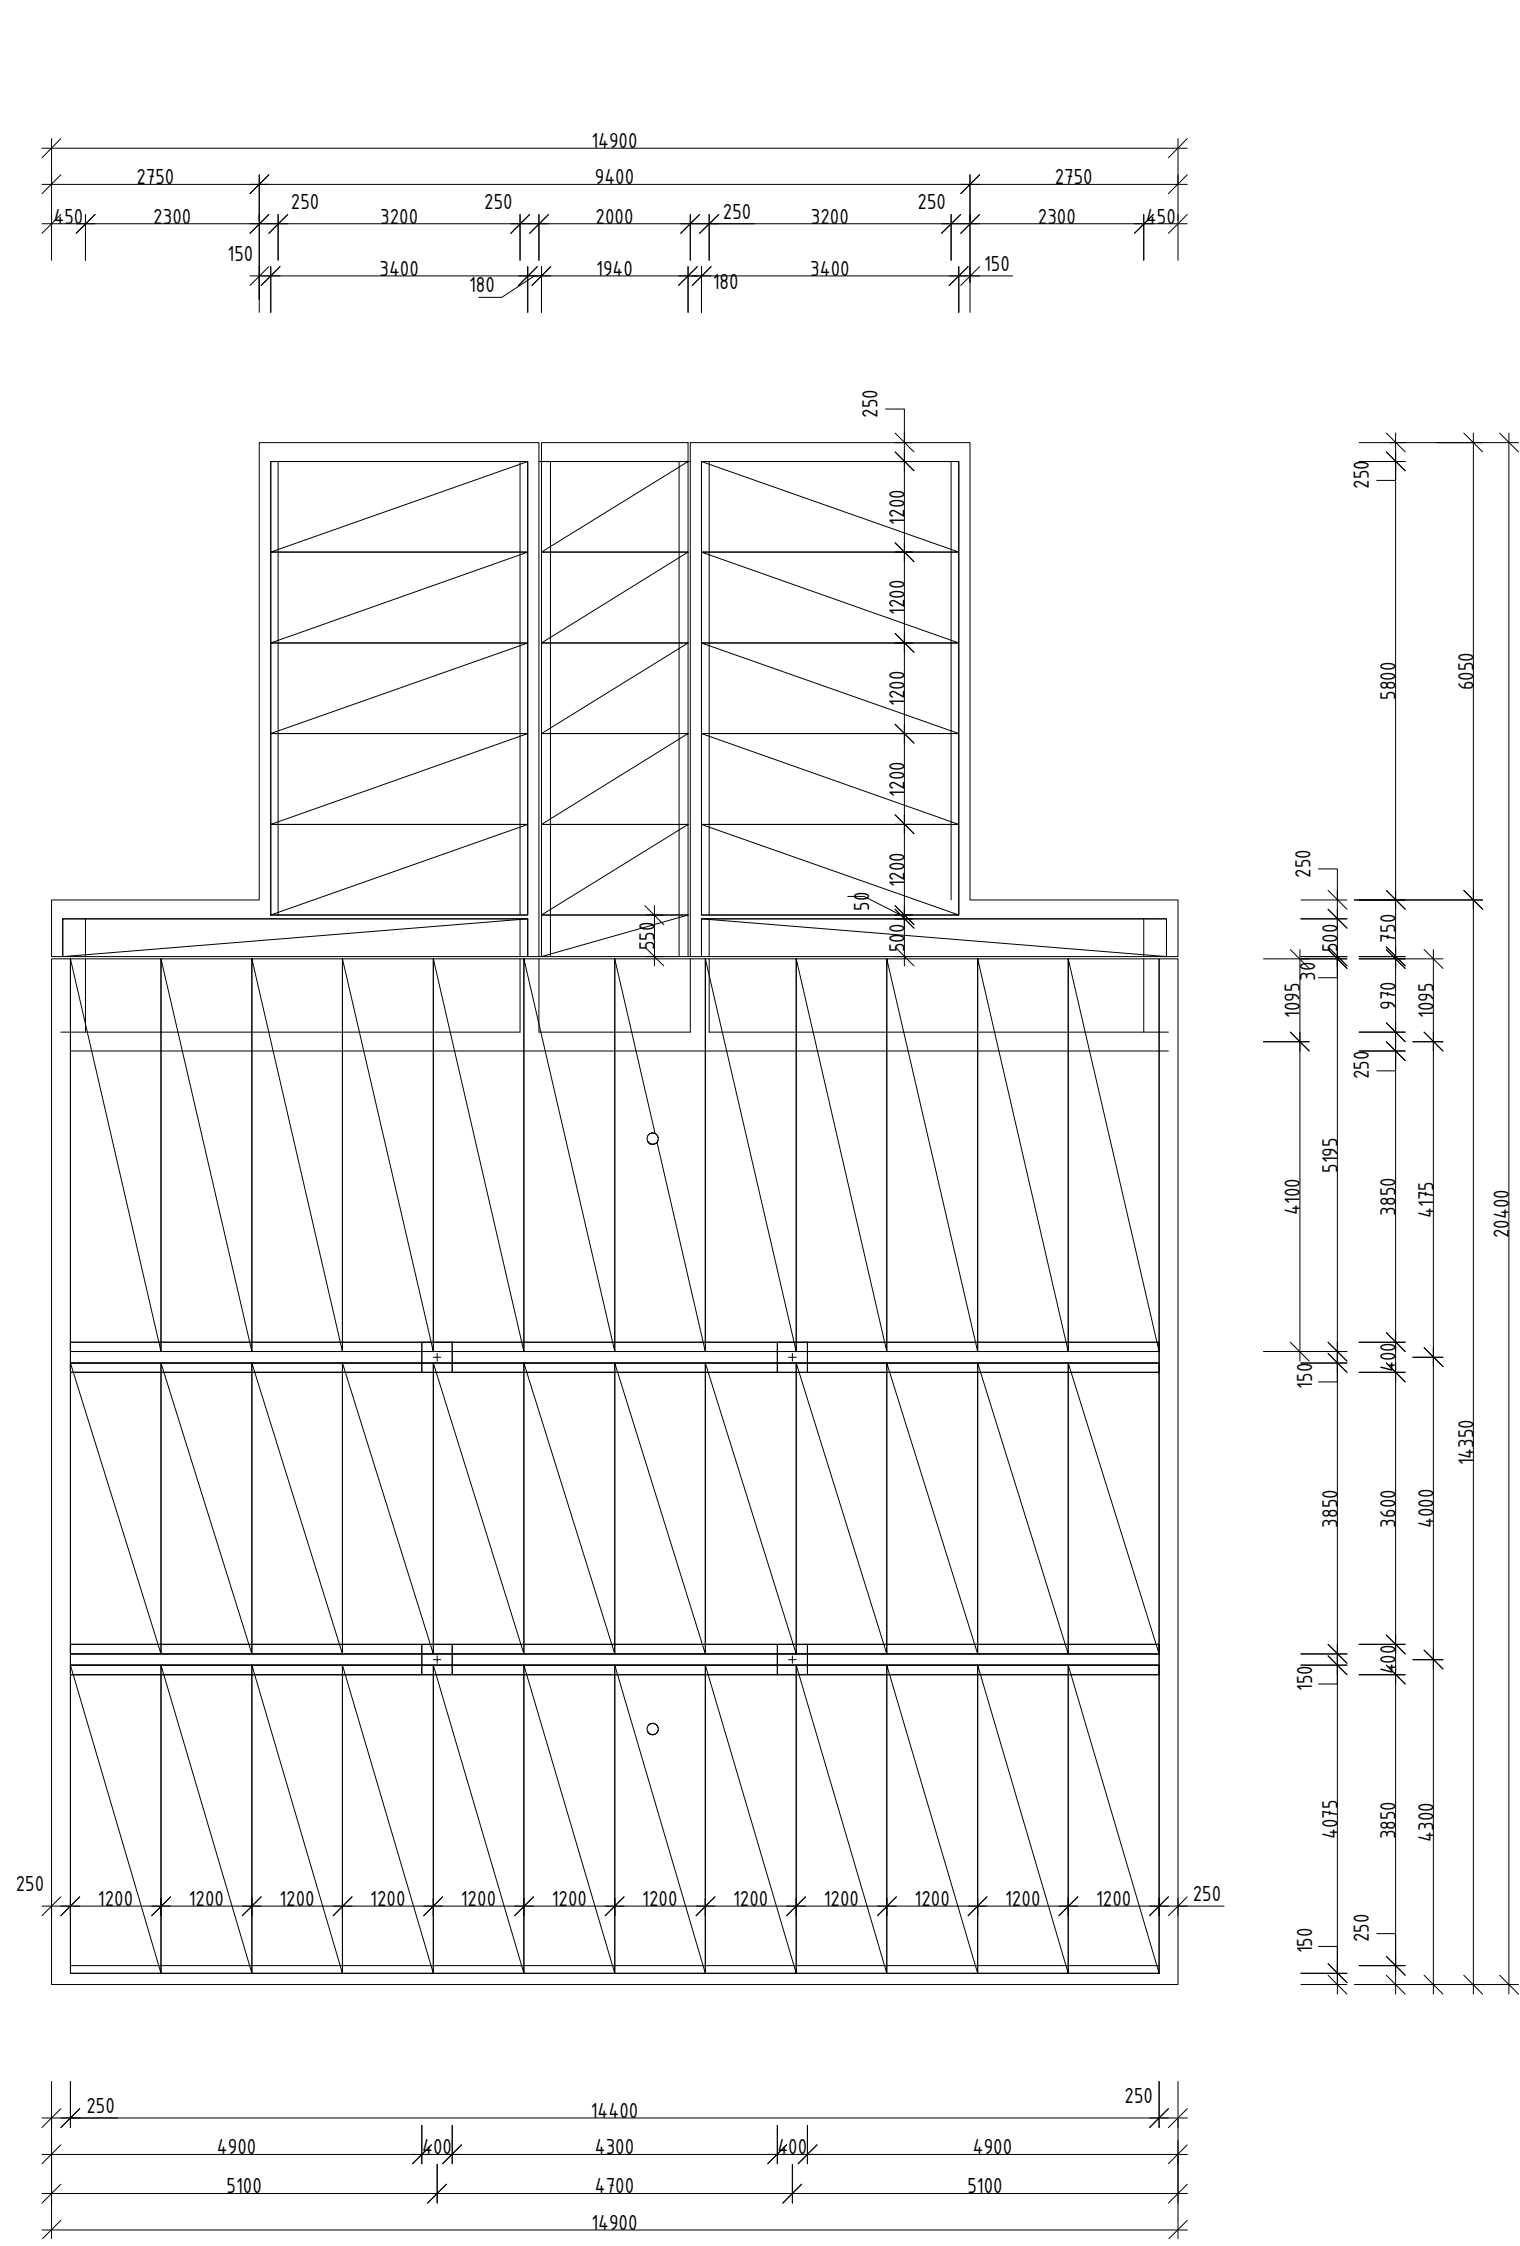

Půdory stropu 1NP

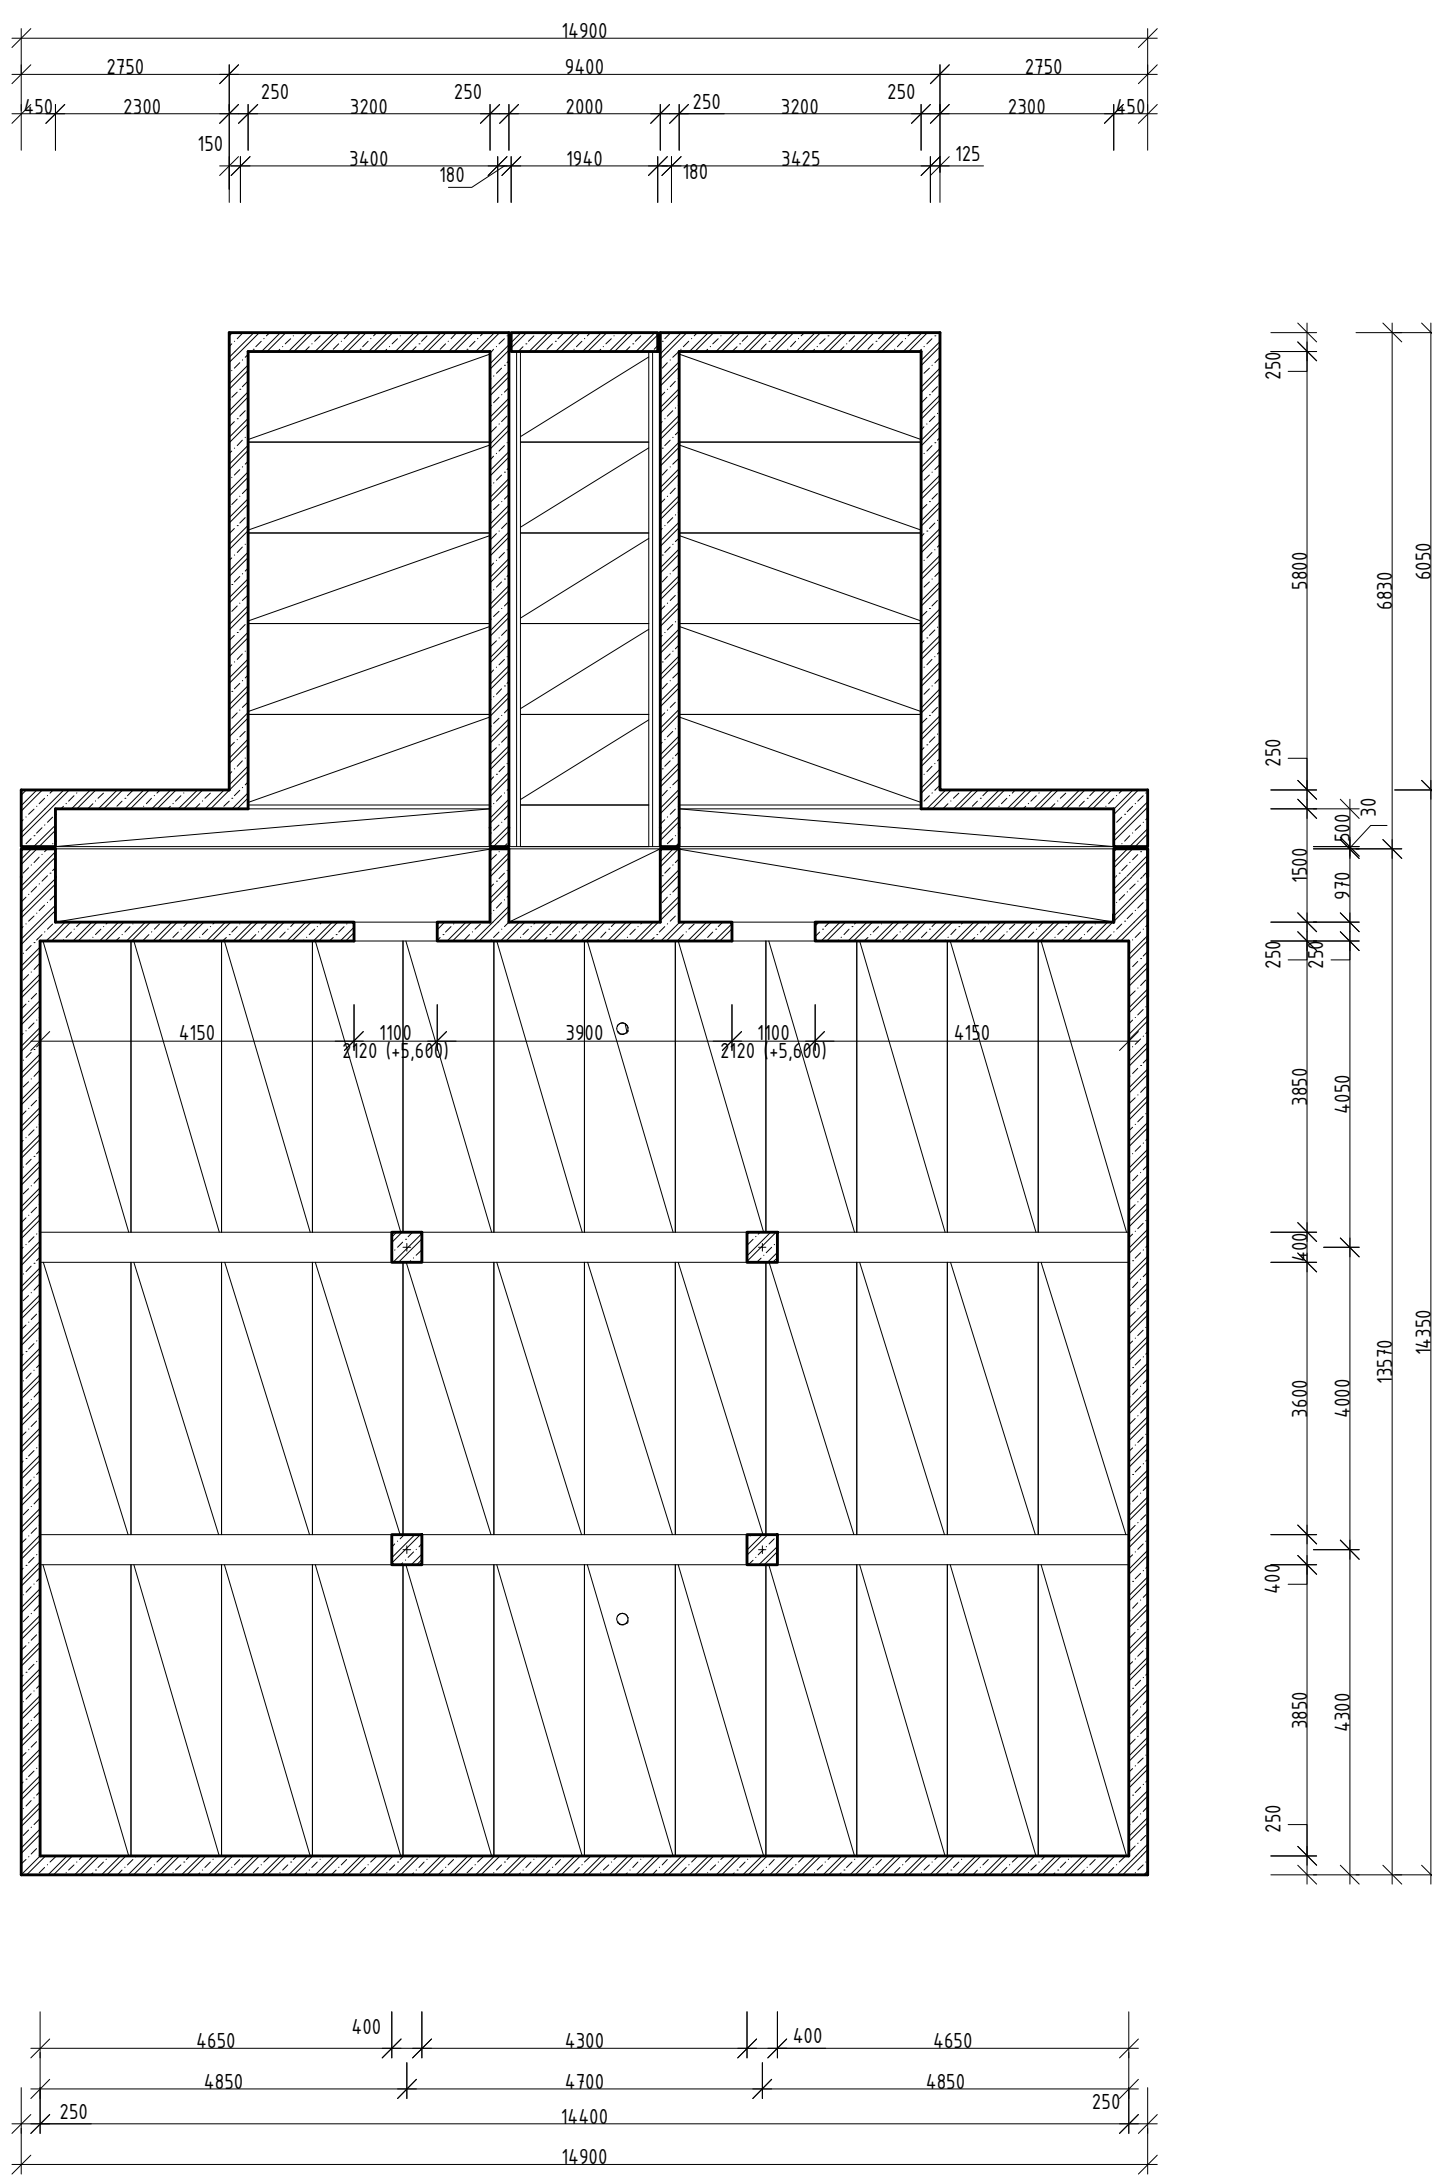

POZNÁMKY

- [illegible]

BETON

- BETON PODKLADNI - C16/20 XC2
- BETON KONSTRUKCI - C30/37 XC4 - $\alpha_{ct,2} = 85$ - $\sigma_{max} 22$ - max. pr. úsek ≤ 20 mm
- VMECHNY BETONY BUDOU PROVEDENY V KVALIT. & POHLEDYVHO BETONU PB2 - C1-H1-S2-U2-B1-T1 DLE TP03 ČB.

OCEL: B500B

- KRYTÍ VEDELEJÍ VÝZTUŽE (TÍMINKŮ) ZE STRANY EXTERIÉRU 40
- KRYTÍ VEDELEJÍ VÝZTUŽE (TÍMINKŮ) ZE STRANY INTERIÉRU 40
- KRYTÍ VEDELEJÍ VÝZTUŽE (TÍMINKŮ) NA PODKLADNÍ BETONU 40
- POVOLENÁ ODCHYLKA -5/+10mm
- KOTVOVÁNÍ NA OSU VÝZTUŽE
- PŘESAH SÍTI PŘES DVĚ OKA

STROPNÍ PANELE

- SPIROLL PPD 254 TL, 250cm

 $\pm 0.000 = 564.500 \text{ m.m.m.}$

VIŠKOPISNÝ SYSTÉM: BpV
POLOHOVISNÝ SYSTÉM: S-JTS

Kreslí: Ing. MATEJ HORŇÁK	Projektant: Ing. MATEJ HORŇÁK	Hlavní projektant: Ing. M. COUFAL, Ph.D.	Technická kontrola: Ing. R. KASAL, Ph.D.	VRK
------------------------------	----------------------------------	---	---	------------

Wrist	Wrist	Leg	Back	
-------	-------	-----	------	---

Kraj:	VYSOČINA	Obec:	JIHlava	
Starostka:	STATUTÁRNÍ MĚSTO JIHlava			Soubor: D112837

Město stavby:	POSÍLENÍ VODOVODNÍ SÍTĚ V OBLASTI PUKOVNOUJILÁVA	Formát:	
		Datum:	BR

Číslo projektu:	SO 01 STAVEBNÍ ČÁST	Číslo zakázky:
-----------------	---------------------	----------------

Písma: VÝKRES TVARU PŮDORYS	Měřítko: 1:100
---	--------------------------

Tento výkres a jeho přílohy jsou duševním vlastnictvím akciové společnosti Vodoňospodářský rozvoj a výstavba, a.s.