


VÝŘEZ PŮDORYSU 1.NP.

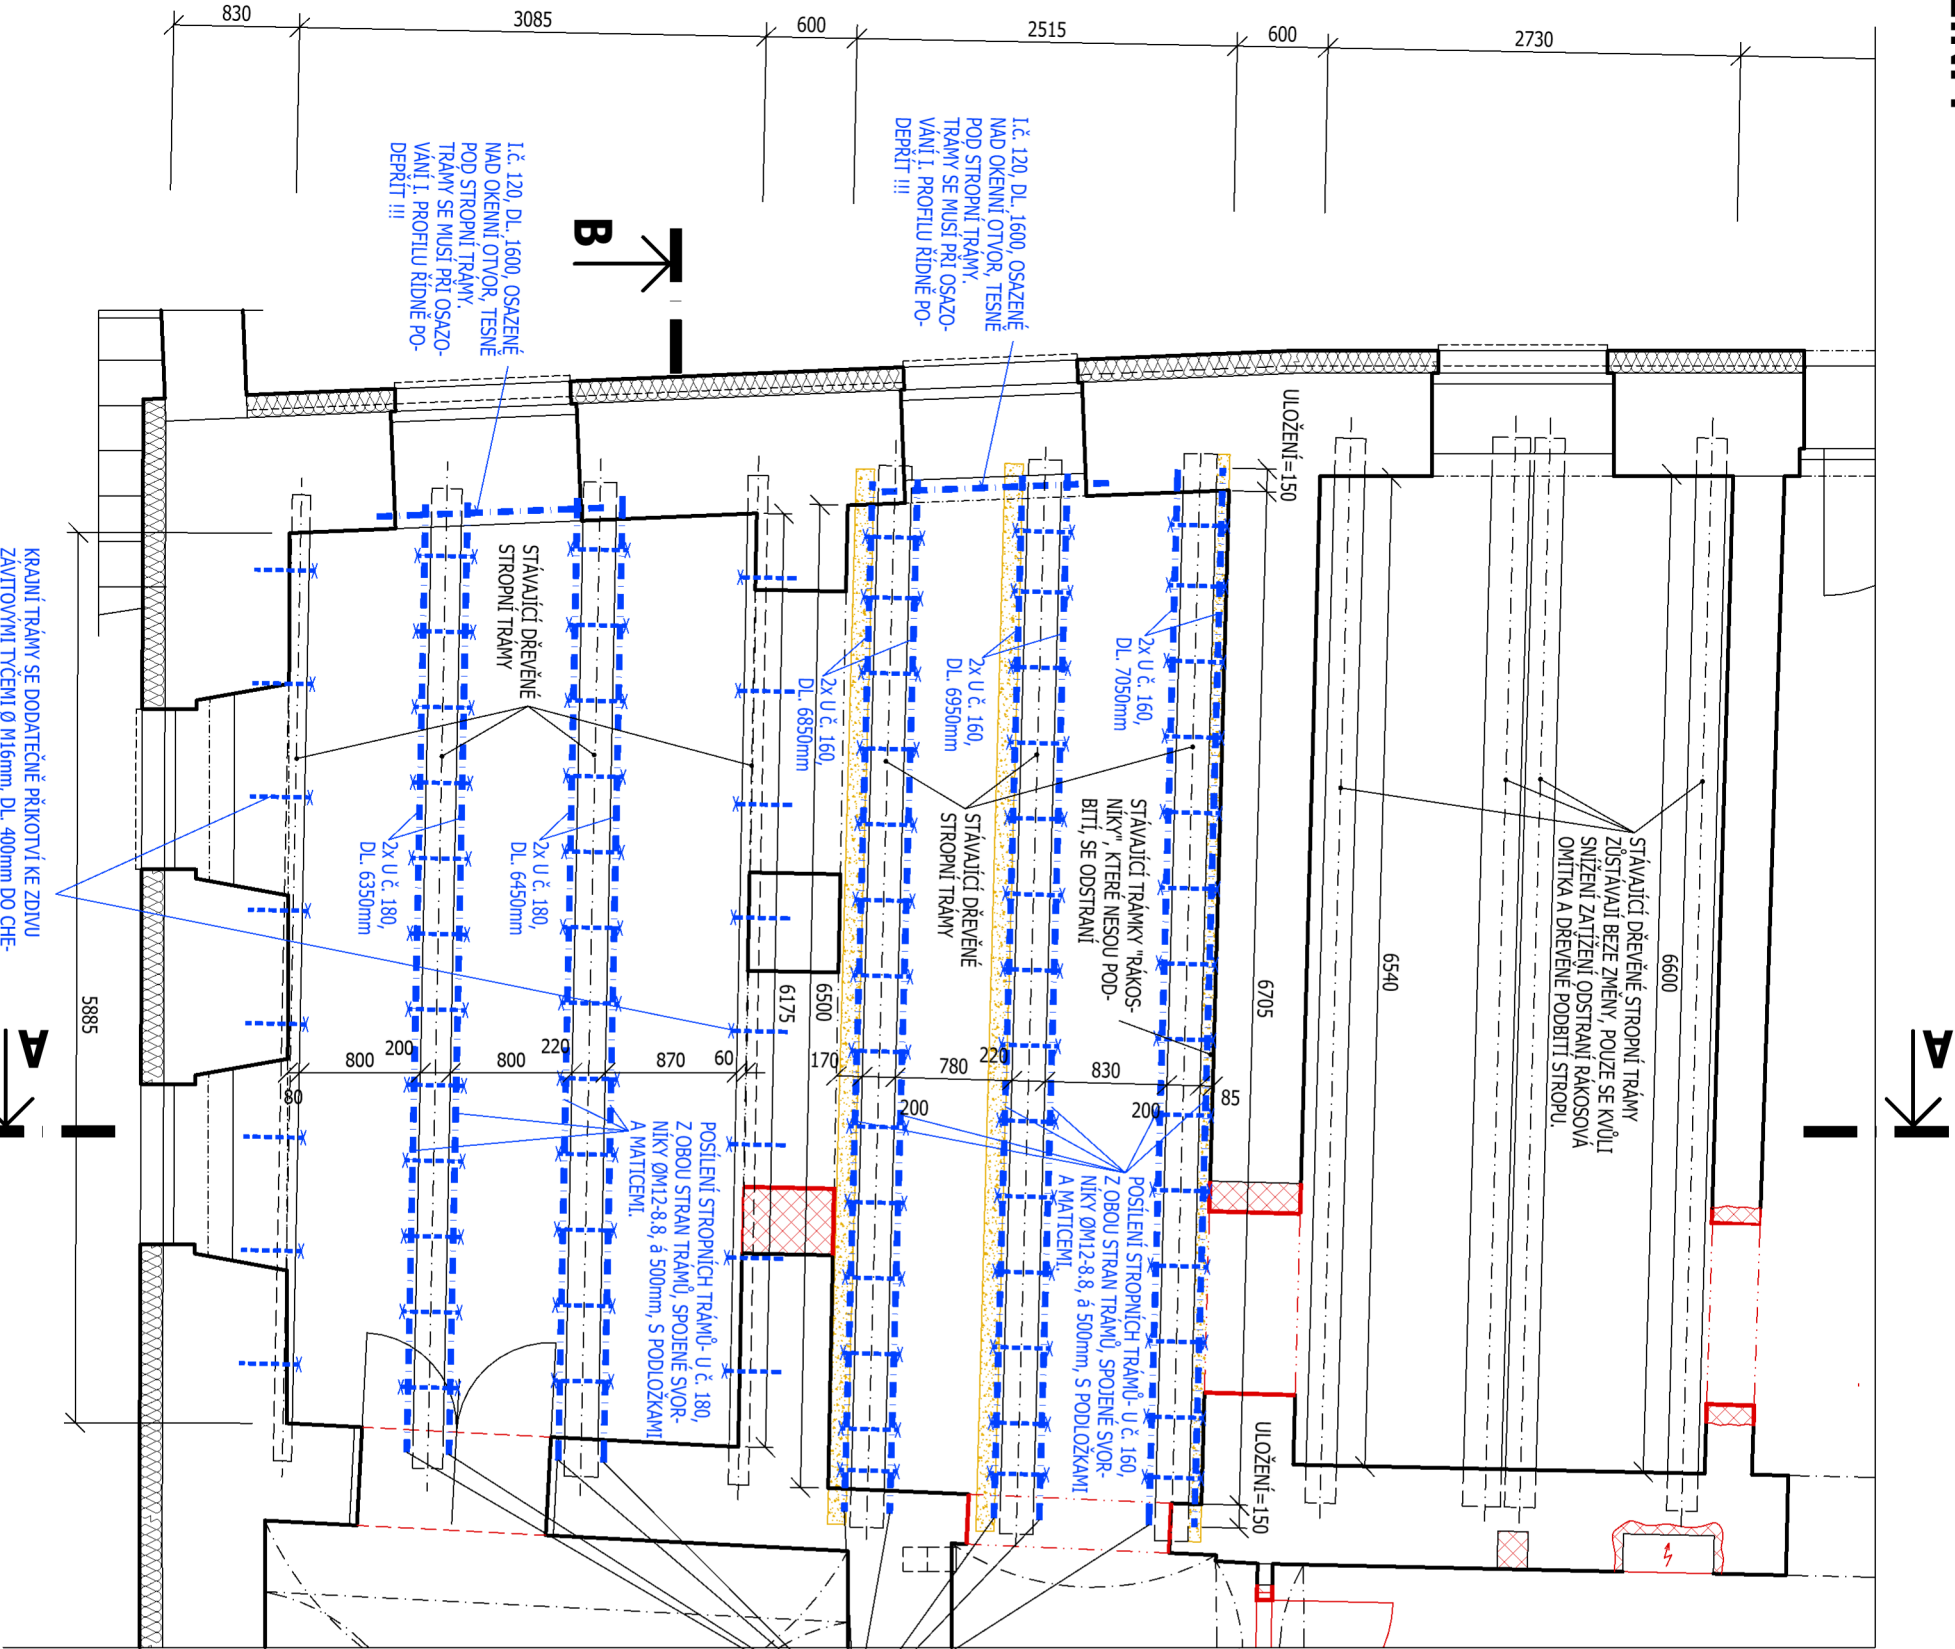

PŘI OSAZOVÁNÍ OCELOVÝCH NOSNÍKŮ SE VEDLE TRÁMŮ VYSEKAJÍ KARY, NA JEDNÉ STRANĚ ROZPĚTÍ HL. 200mm, NA DRUHÉ STRANĚ HL. 400mm, KVŮLI SNADNĚMU ZASUVÁNÍ NOSNÍKŮ. NOSNÍKY MUSÍ BÝT ULOŽENY NA BETONOVÉM PODKLADU TL. 50mm, Z BET. C20/25, PO OSAZENÍ A SPRÁŽENÍ NOSNÍKŮ S TRÁMĚM SE KARY ZEPŘEDU PŘÍBĚDNĚ A NADPĚNO ZALÍDÍ ROZPÍNAVOU CEMENTOVOU MALTOU !!!

VÝPIS OCELOVÝCH NOSNÍKŮ POSÍLENÍ TRÁMŮ

| OCELOVÉ NOSNÍKY | | MNOŽSTVÍ | |
|-----------------|---------|----------|--|
| PROFIL | DĚLKA | | |
| I.č.120 | 1600 mm | 2 ks | |
| I.č.160 | 7050 mm | 2 ks | |
| | 6950 mm | 2 ks | |
| | 6850 mm | 2 ks | |
| I.č.180 | 6450 mm | 2 ks | |
| | 6350 mm | 2 ks | |

SPJOVACÍ A KOTEVNÍ PRVKY

| | |
|---|-------|
| -SVORNIKY ØM12-8-8, Ø 500mm, S PODLOŽKAMI A MATICEMI, DL. cca 320mm | 66 ks |
| -ZÁVŮTOVÁNÍ TČENÍ Ø 16mm, DL. 400mm DO CHEMICKÝCH KOTEV DO ZDIVA, HLUBKA LEPENÍ DO ZDIVA MIN. 200mm, Ø 750mm, NA JEDNÉ STRANĚ PODLOŽKY A MATICE | 16 ks |

±0,000= PODLAHA CHODBY U VSTUPU Z ULICE

| | | | |
|--------------------|--|-------------------|---|
| Vedoucí projektant | Zodpov. projektant | Vypracoval | <div><div><div>FINAL</div><div>STAVEBNÍ PROJEKCE</div><div>ING. PAVEL VLAČIL</div><div>ČAJKOVSKÉHO 15, 58601 JIHLAVA</div><div>TEL:2151670, TEL:605413778</div><div>vlacilpavel@seznam.cz</div></div></div> |
| Ing. Pavel VLAČIL | | Ing. Pavel VLAČIL | |
| | | | |
| Investor : | Statutární město Jihlava, Masarykovo nám. 971/1, 58601 Jihlava | | |
| Místo stavby : | část objektu Hluboká 3, 58601 Jihlava | | |
| Akce: | | | |
| Zak.č. : | 05/2023 | Datum : | 01/2024 |
| Stupeň : | DPS | | |
| Formát : | 3 A4 | Měřítko : | 1:50 |
| Č.výkr. : | 109 | Výrsk. : | |
| Obsah : | NOVÝ STAV - PŮDORYS POSÍLENÍ TRÁMOVÝCH STROPŮ | | |