



ZAJIŠTĚNÍ POVRCHU RÝHY PROTI VYPLAVOVÁNÍ ZEMINY (PLŮTKY)

PODÉLNÝ ŘEZ 1:25

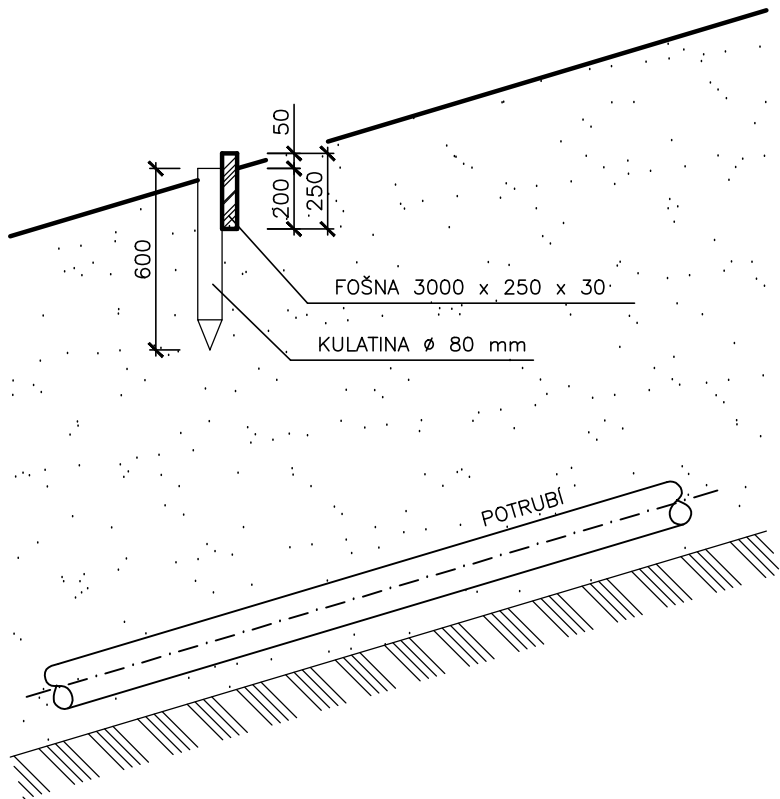



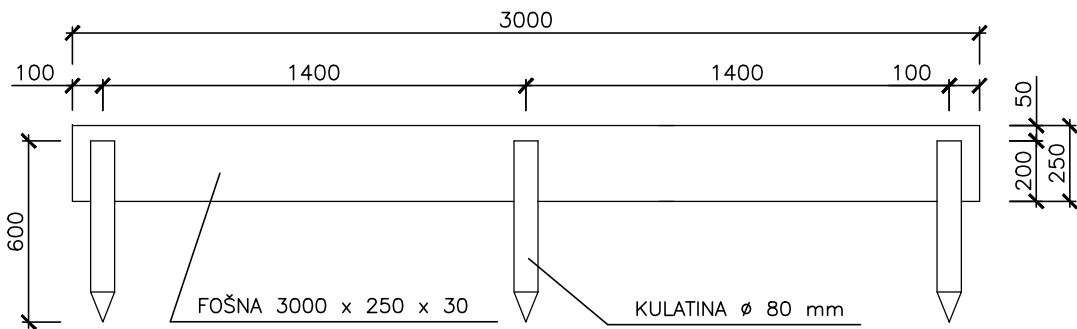


POHLED 1:25:



POZNÁMKA:

- PLŮTKY OSADIT DLE MÍSTNÍ SITUACE PO cca. 10 m
- MOŽNO NAHRADIT VRBOVÝMI PLŮTKY

Kreslil ING. M. COUFAL, PH.D. 		Projektant: ING. M. COUFAL, Ph.D. 		Hlavní projektant: ING. M. COUFAL, Ph.D. 		Techn. kontrola ING. B. ANDERLOVÁ 		 <div>VODOHOSPODÁŘSKÝ ROZVOJ A VÝSTAVBA a.s. Nábřeží 90/4 150 00 Praha 5</div>			
Kraj: VYSOČINA				Obec: JIHLAVA							
Stavebník: STATUTÁRNÍ MĚSTO JIHLAVA								Soubor D-1_1_19 plutky_ve_svahu.dwg			
POSÍLENÍ VODOVODNÍ SÍTĚ V JIHLAVĚ SV VĚTEV SO 01 SEVEROVÝCHODNÍ VĚTEV – I.ETAPA								Formát 2 x A4			
								Datum BŘEZEN 2025			
								Stupeň DPS			
								Zakázka 5469/002			
ZAJIŠTĚNÍ POVRCHU RÝHY PROTI VYPLAVOVÁNÍ ZEMINY								Měřítko 1:25		Č. výkresu D.1.1.19	

Tento výkres a jeho přílohy jsou duševním vlastnictvím akciové společnosti Vodohospodářský rozvoj a výstavba, a.s.