



Celkový půdorys A,B,C,D,E,F

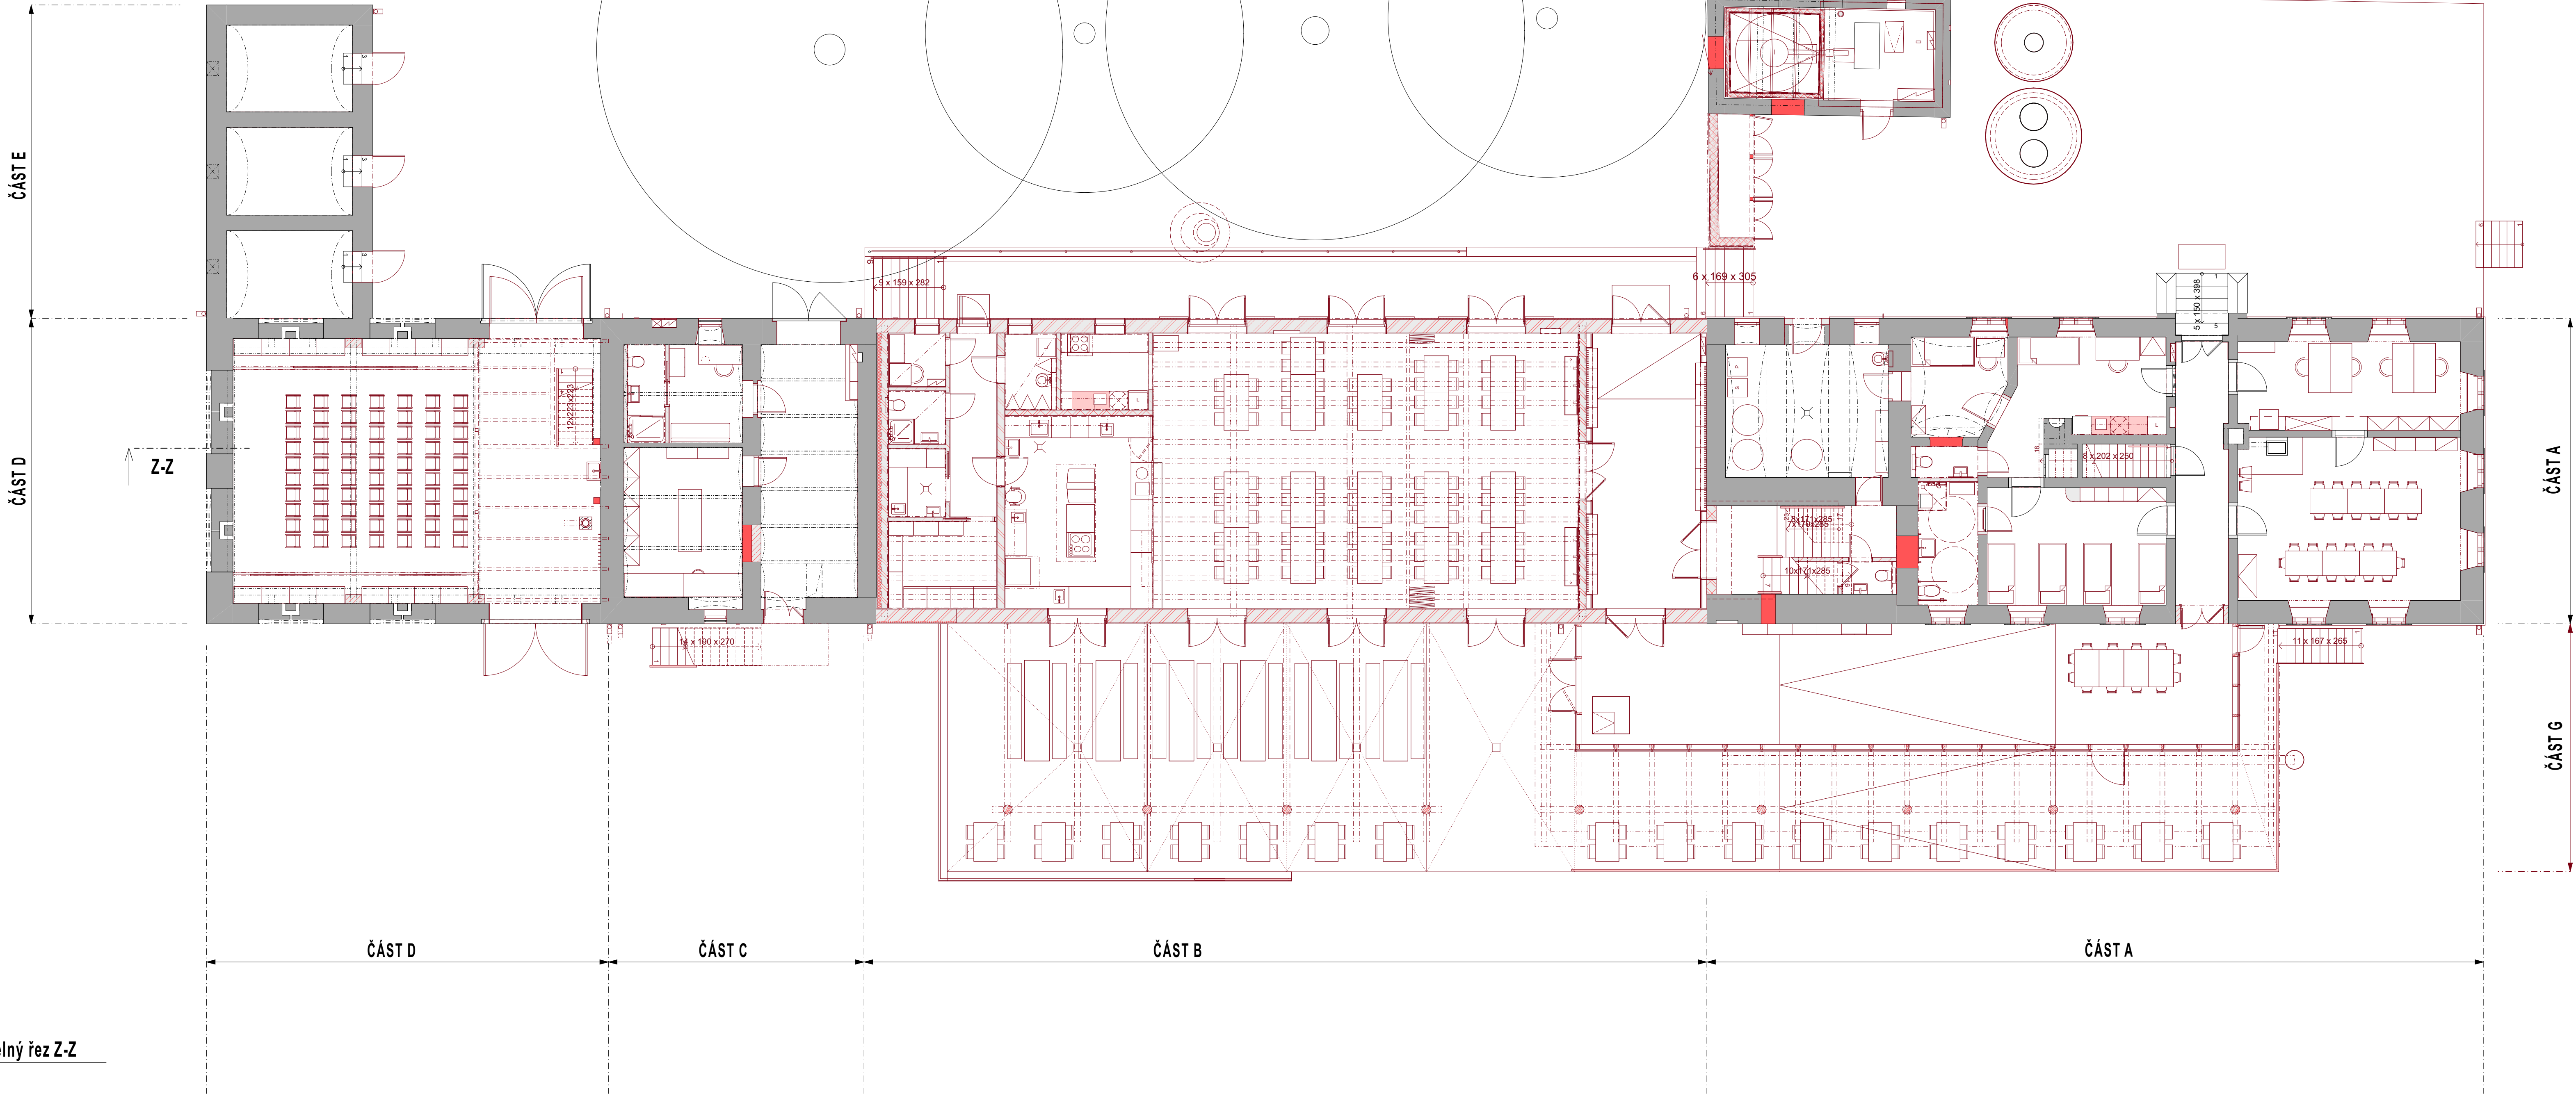

Podélný řez Z-Z

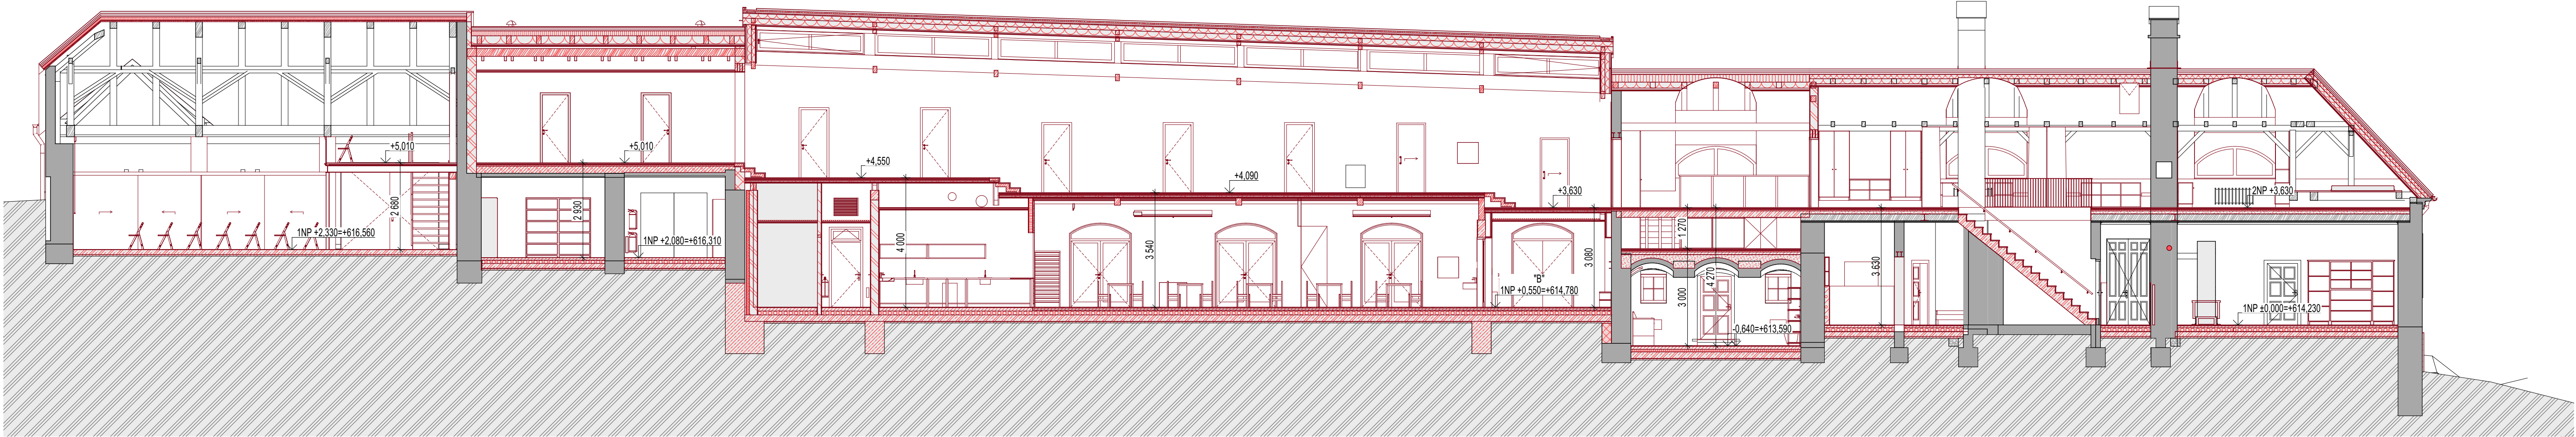

VŠEOBECNÉ POZNÁMKY

1. Na výkresovou část dokumentace se vztahují specifikace ostatních částí projektu, se kterými tvoří tato část nedílný celek. Při nejasnosti ihned kontaktujte projektanta!
2. Při rozpočtech v dokumentaci mají přednost:
- dokumenty a revize výkresů s novějším datem,
  - textové specifikace před grafickým znázorněním,
  - kóty před rozměry odměřenými na výkrese,
  - výkresy podrobnějšího měřítka,
  - architektonická část a koordinátní výkresy před projekty profesí, přičemž technické řešení profesí musí být zachováno.

LEGENDA REVIZÍ

č. rev.	datum	popis revize

±0,000 = 614,230 m.n.m B.p.v.

PROJEKT: Centrum neformálního vzdělávání Hájenka Černé lesy ZN: BRT  
Černé lesy č.p. 430  
588 32 Brtnice

STAVEBNÍK: Státní úřad pro místní správu  
Městský úřad Brtnice  
588 01 Háje 1  
IČO: 000 288 810  
zastoupený: Mgr. Petrem Ryklou, primátorem

GENERÁLNÍ PROJEKTANT: Rusina Frei, s.r.o.  
Blanická 845/9, 120 00 Praha 2  
info@rusinafrei.cz, tel. +420 607 715 885  
www.rusinafrei.cz

ARCHITEKT: Rusina Frei, s.r.o.  
Blanická 845/9, 120 00 Praha 2  
Ing. arch. Mgr. Martin Rusina, PhD.  
Ing. arch. Martin Frei

STUPEŇ: DOKUMENTACE PRO PROVEDENÍ STAVBY

OBJEKT: S001

ČÁST: D.1.1 Architektonicko - stavební řešení

VÝKRES: Koordinační celkový půdorys 1.NP + podélný řez Z-Z - návrh

MĚŘÍTKO: 1:100 FORMÁT: 1050x594mm

DATUM: 04/2025 KRESLIL:

REVIZE: OZNAČENÍ: D.1.1.b.5

Neoprávněná rozmnožování či reprodukování tohoto materiálu nebo jeho částí je zakázáno!