



## Pūdorys 2.NP

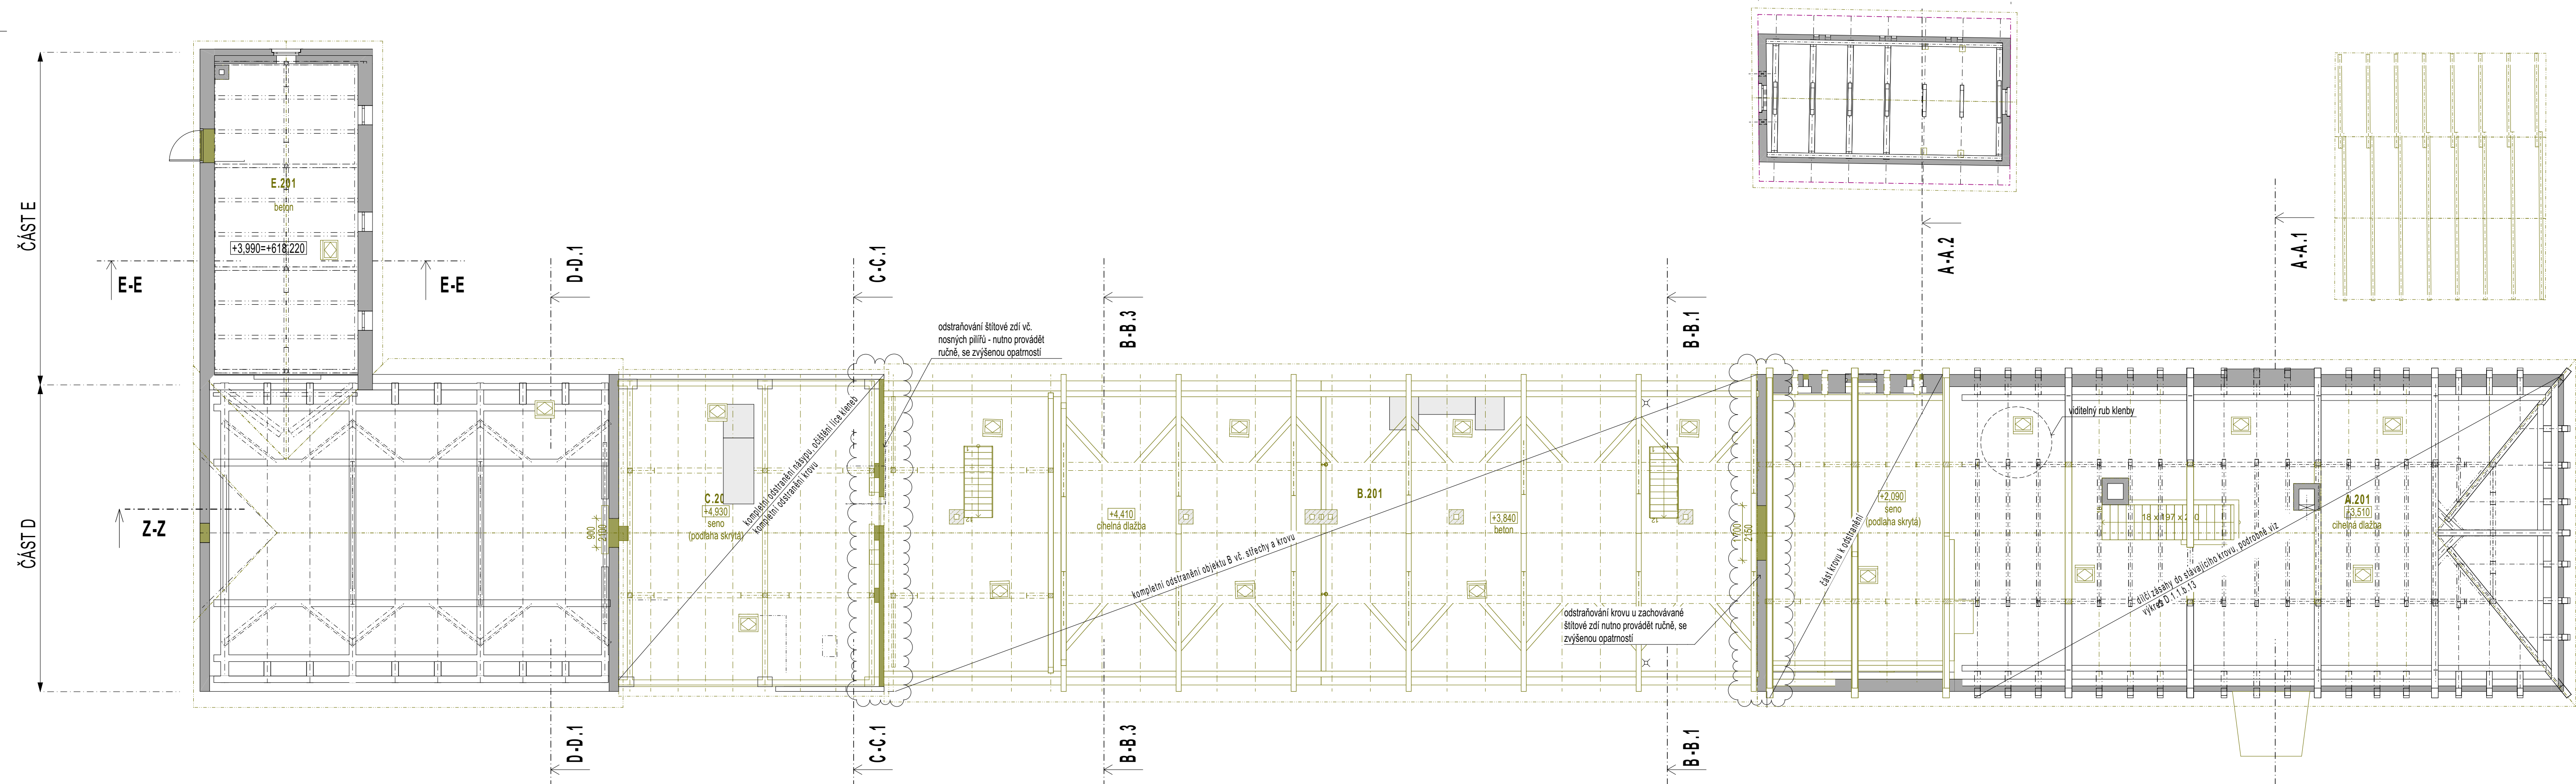


**POZNÁMKY**  
Uvedené rozměry stávajících konstrukcí jsou orientační a musí být ověřeny na místě. V případě zjištění nesouladu s PD s dopadem na nutnou revizi návrhu nutno neprodleně kontaktovat architekta projektu.

1. demolice konstrukcí v blízkosti zachovaných objektů A,C nutno provádět ručně se zvýšenou opatrností, aby nedošlo ke statickému narušení navazujících konstrukcí, v případě pochybností nutno neprodleně kontaktovat HIP a statika projektu

## Půdorys střechy

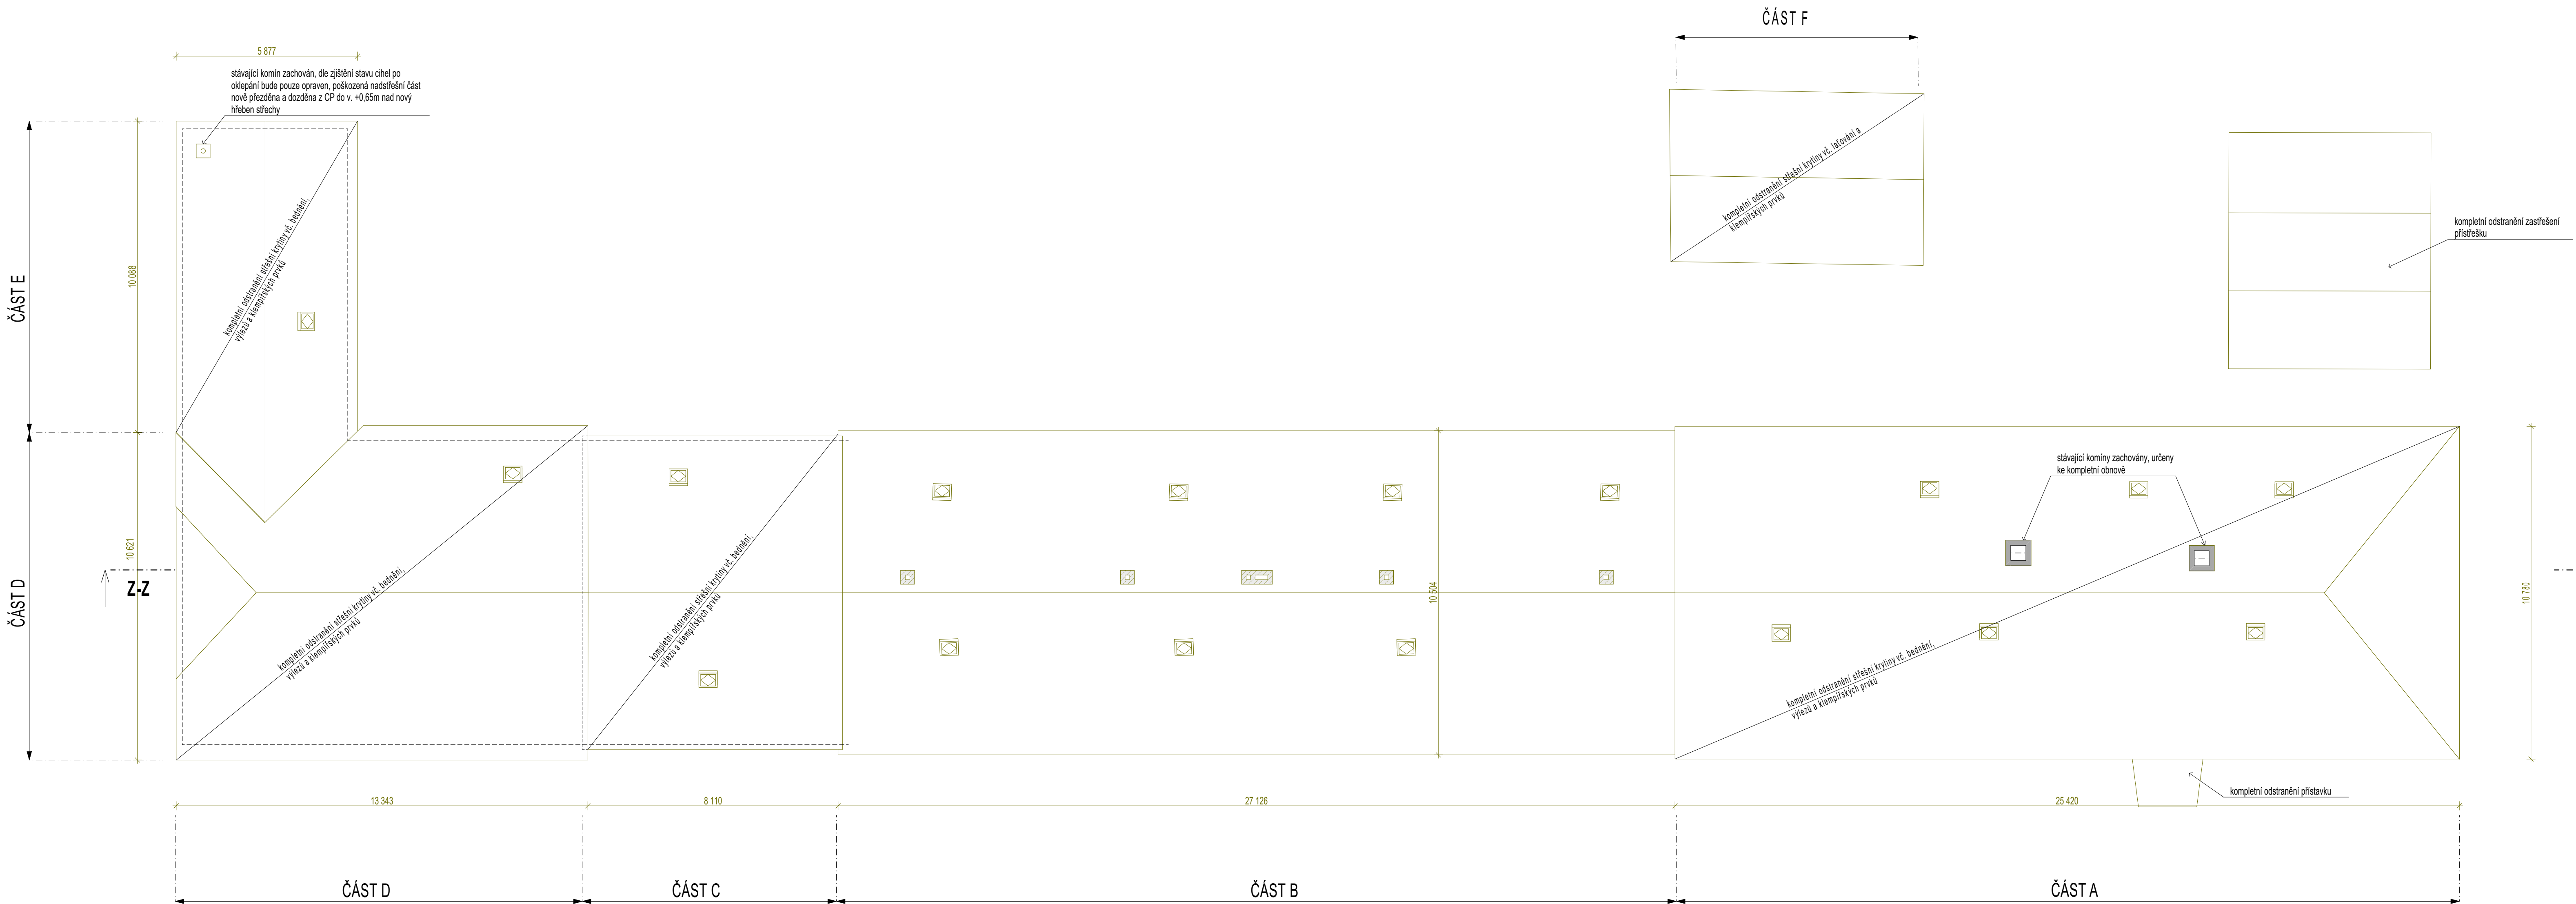

### Legenda

-  Zachovávané konstrukce
-  Odstraňované konstrukce

## VŠEOBECNÉ POZNÁMKY

1. Na výkresovou část dokumentace se vztahují specifikace ostatních částí projektu, se kterými tvoří tato část nedílný celek. Při nejasnosti ihned kontaktujte projektanta!

- dokumenty a revize výkresů s novějším datem,
- textové specifikace před grafickým znázorněním,
- kóty před rozměry odměřeny na výkrese,
- výkresy podrobnějšího měřítka,
- architektonická část a koordinací výkresy před projekty profesí, přičemž technické řešení profesí musí být zachováno.

## LEGENDA REVIZÍ

[illegible]
$$\pm 0,000 = 614,230 \text{ m.n.m B.p.v.}$$

PROJEKT: **Centrum neformálního** ZN: **BRT**  
**vzdělávání Hájenka Černé lesy**  
 Černé lesy č.p. 430  
 588 32 Břtnice

STAVEBNÍK: Statutární město Jihlava  
Masarykovo náměstí 97/1  
586 01 Jihlava 1  
IČO: 000 286 010  
zastoupení: Mgr. Petrem Ryškou, primátorem

**GENERÁLNÍ** Rusina Frei, s.r.o.  
**PROJEKTANT:** Blanická 845/9, 120 00 Praha 2  
 info@rusinafrei.cz, tel. +420 607 715 885  
 www.rusinafrei.cz

ARCHITEKT: Ruzina Frei, s.r.o.  
 Blanická 845/9, 120 00 Praha 2  
 Ing. arch. MgA. Martin Ruzina, PhD.  
 Ing. arch. Martin Frei

STUPEŇ: **DOKUMENTACE PRO PROVEDENÍ  
STAVBY**

OBJEKT: S001

ČÁST: **D.1.1 Architektonicko - stavební řešení**

**WYKRES:** Půdorys 2.NP a střechy - původní stav a bourané prvky

MĚŘÍTKO: 1:100      FORMÁT: 1050x594mm

DATUM: 04/2025 KRESLIL: Miloševá

REVIZE: OZNAČENÍ: D.1.1.b.2