



ochrana dřevěným oplocením pro 1 soliterní strom - schematický řez

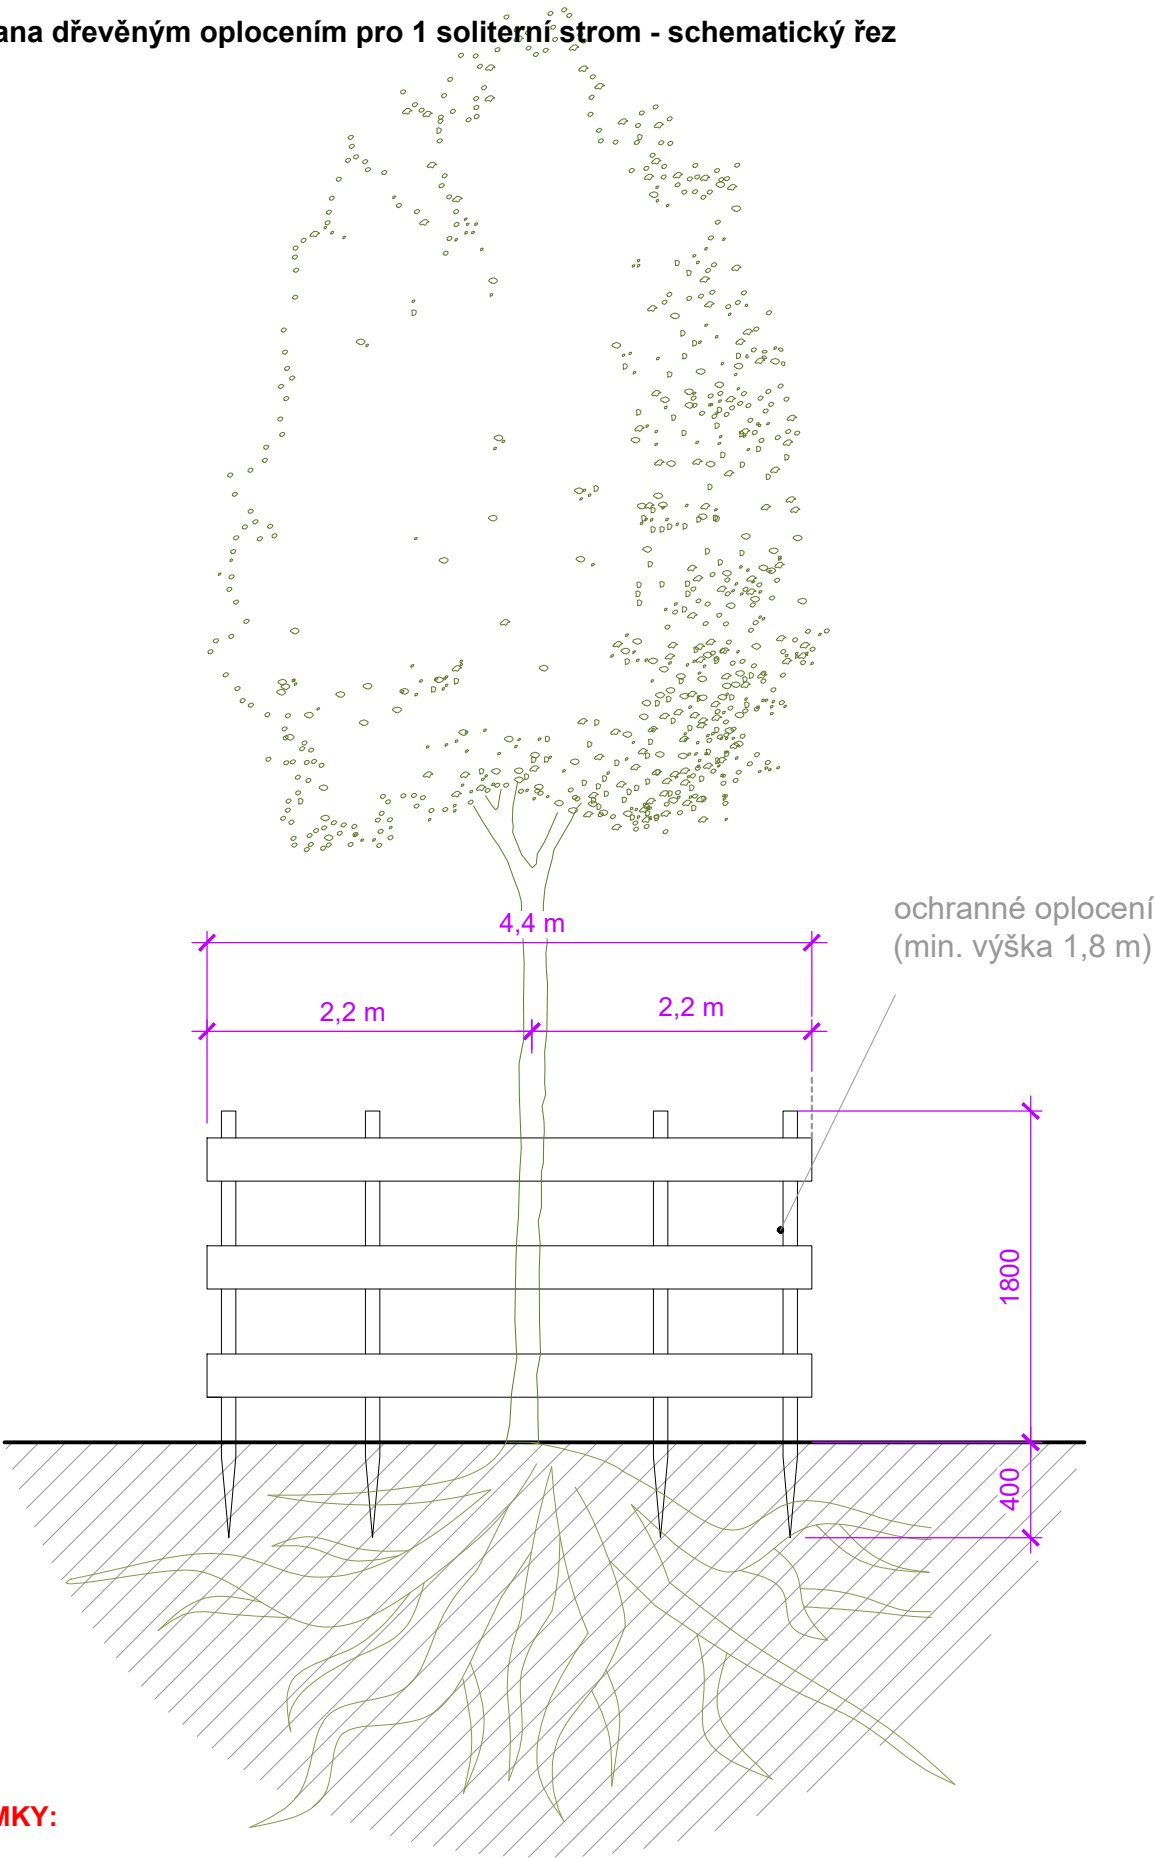

POZNÁMKY:

- pozice stromů určených k ochraně oplocením, je součástí situačního výkresu ochrany stromů při stavební činnosti
- **jedná se o schéma pro solitérní dřeviny**, instalace ochranného oplocení musí být přizpůsobena dle situace na místě
- dřeviny určené k přesazení musí být přesazeny před zahájením stavebních prací - v místě nové výsadby je nutné provést instalaci ochranného oplocení!
- v případě ochrany skupiny dřevin jedním oplocením je možné vycházet z principů určených pro solitérní dřeviny - je nutné dodržet minimální vzdálenost ochranného oplocení 2,2 m od osy kmene každé jednotlivé dřeviny
- veškerý spojovací a upevňovací materiál bude z nerezové oceli

ochrana dřevěným oplocením pro 1 soliterní strom - půdorys

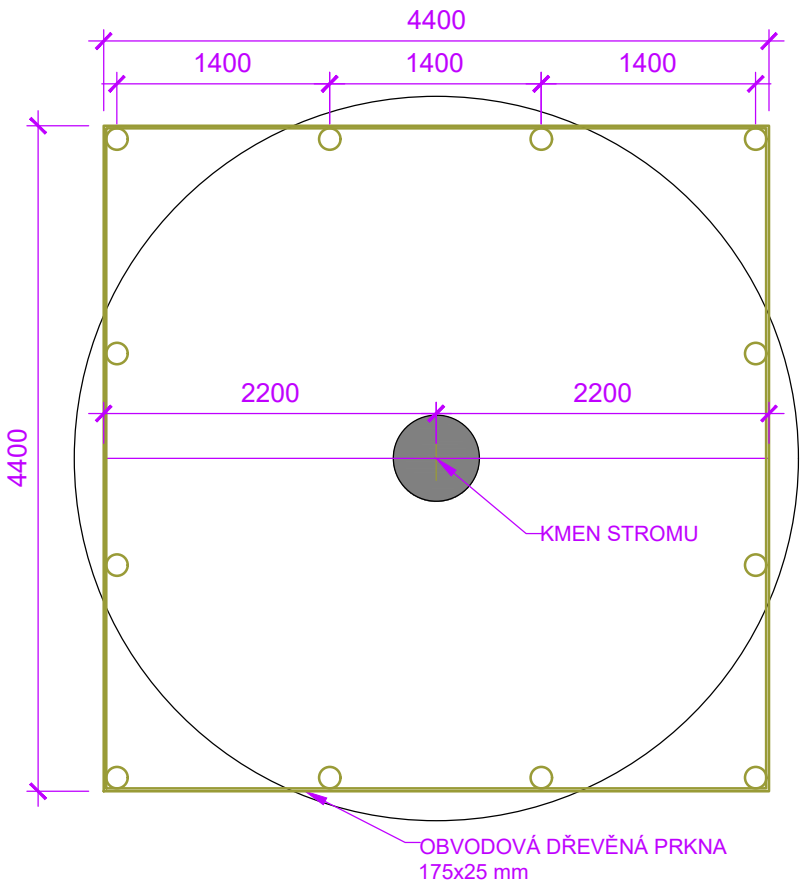

VÝPIS DŘEVĚNÉHO MATERIÁLU
- jeden soliterní strom

DŘEVĚNÁ PRKNA (175 x 25 mm), 17,6 b. m x 3 = **53 b.m (1 strom)**
dřevěná prkna pro 1 strom: 0,23 m³

DŘEVĚNÉ KŮLY (prům. 200 mm, délka 2,2 m)
dřevěné kůly pro 1 strom: 12 ks

VÝPIS DŘEVĚNÉHO MATERIÁLU CELKEM
- pro všechna oplocení soliterních stromů

- soliterních stromů celkem: 6 ks

DŘEVĚNÁ PRKNA
(175 x 25 mm), 17,6 b. m x 3 = **53 b.m (1 strom)**
53 b. m x 6 stromů = 318 b.m
dřevěná prkna celkem: 1,39 m³

DŘEVĚNÉ KŮLY
(prům. 200 mm, délka 2,2 m), **1 strom = 12 ks**
12 ks x 6 stromů = 72 ks
dřevěné kůly celkem: 72 ks

VŠEOBECNÉ POZNÁMKY

1. Na výkresovou část dokumentace se vztahují specifikace ostatních částí projektu, se kterými tvoří tato část nedílný celek. Při nejasnosti ihned kontaktujte projektanta!
2. Při rozporech v dokumentaci mají přednost:
 - dokumenty a revize výkresů s novějším datem,
 - textové specifikace před grafickým znázorněním,
 - kóty před rozměry odměřenými na výkrese,
 - výkresy podrobnějšího měřítka,
 - architektonická část a koordinační výkresy před projekty profesí, přičemž technické řešení profesí musí být zachováno.

LEGENDA REVIZÍ

č.rev.	datum	popis revize

±0,000 = 614,230 m.n.m B.p.v.

PROJEKT: **Centrum neformálního vzdělávání Hájenka Černé lesy** ZN: **BRT**
Černé lesy č.p. 430
588 32 Brnice

STAVEBNÍK: Statutární město Jihlava
Masarykovo náměstí 97/1
586 01 Jihlava 1
IČO: 000 286 010
zastoupený: Mgr. Petrem Ryškou, primátorem

GENERÁLNÍ PROJEKTANT: Rusina Frei, s.r.o.
Blanická 845/9, 120 00 Praha 2
info@rusinafrei.cz, tel. +420 607 715 885
www.rusinafrei.cz

PROJEKTANT: Atelier Partero s. r. o.
zodpovědný projektant: Ing. Jakub Finger
info@partero.cz, tel. +420 777 346 437
www.partero.cz

STUPEŇ: **DOKUMENTACE PRO PROVEDENÍ STAVBY**

OBJEKT: **SO 01**

ČÁST: **D.1.6 Vegetační úpravy**

VÝKRES: **D.1.6.c.1.3 - Ochrana stromů - soliterní strom**

MĚŘÍTKO: 1:50 FORMÁT: A3

DATUM: 04/2025 KRESLIL: Ing. Anna Kulperová

REVIZE: - OZNAČENÍ: **D.1.6.c.1.3**

Neoprávněné rozšiřování či reprodukování tohoto materiálu nebo jeho části je zakázáno!