



ÚPRAVY PRO NEVIDOMÉ A SLABOZRAKÉ NA ZASTÁVCE BUS - INTRAVILÁN

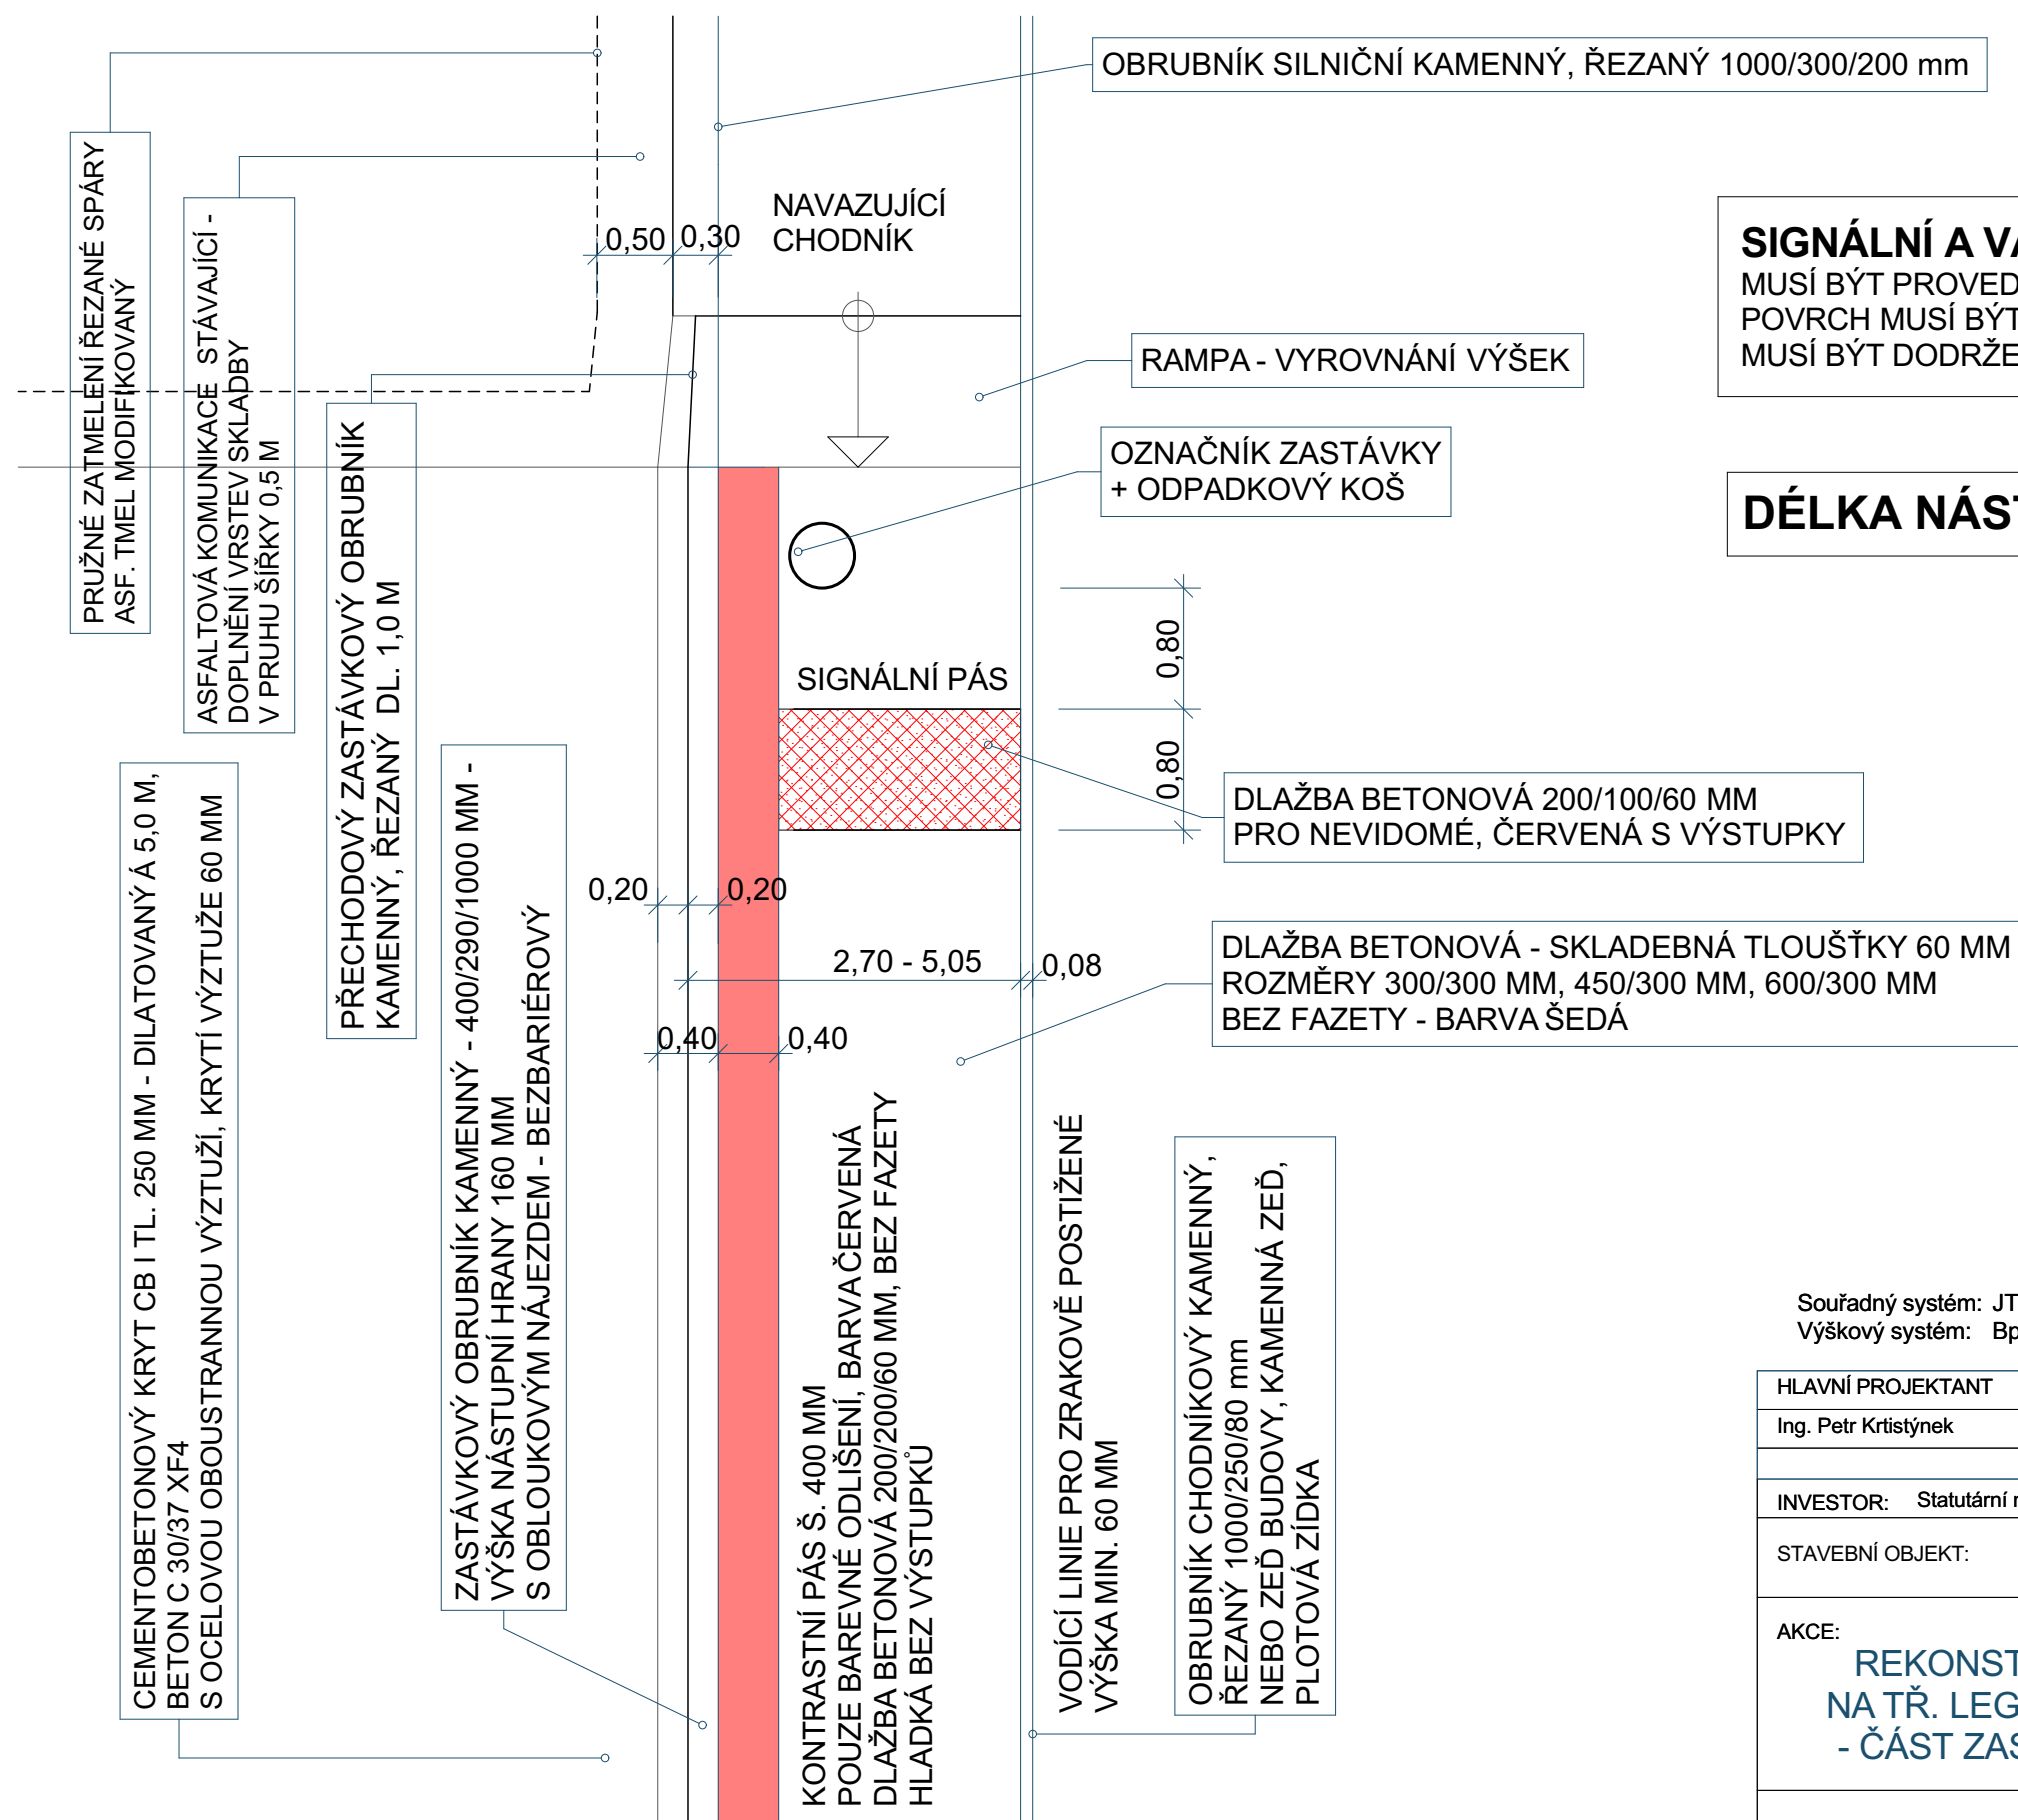

SIGNÁLNÍ A VAROVNÉ PÁSY

MUSÍ BÝT PROVEDENY Z DLAŽDIC S ODLIŠNOU STRUKTUROU,
POVRCH MUSÍ BÝT VNÍMATELNÝ SLEPECKOU HOLÍ A
MUSÍ BÝT DODRŽEN BAREVNÝ KONTRAST VŮČI OKOLÍ

DÉLKA NÁSTUPNÍ HRANY - 25,0 M

Souřadný systém: JTSK Výškový systém: BpV				
HLAVNÍ PROJEKTANT	VYPRACOVAL	KONTROLOVAL	<div></div> <div>CARLITA s.r.o., U Brány 1031/4 586 01 Jihlava IČ : 26231506 tel. : 773 640 100</div>	
Ing. Petr Krtistýnek	Ing. Petr Krtistýnek	Ing. Václav Ulrich		
INVESTOR: Statutární město Jihlava, Masarykovo nám. 97/1, 586 01 Jihlava				
STAVEBNÍ OBJEKT: SO 101 CHODNÍKY A ZASTÁVKY MHD				
AKCE: <div>REKONSTRUKCE TROLEJBUSOVÉ TRATI NA TŘ. LEGIONÁŘŮ A ZASTÁVKA "U SOUDU" - ČÁST ZASTÁVKA A VEŘEJNÉ OSVĚTLENÍ</div>			FORMÁT	2 A4
			DATUM	08 - 2024
			STUPEŇ	PDPS
			Č. ZAKÁZKY	08 - 24
SCHÉMA ZASTÁVKY - PŮDORYS			MĚŘÍTKO 1:50	Č. VÝKRESU D.1.1.7