


CH201

Pohled jižní



1:25

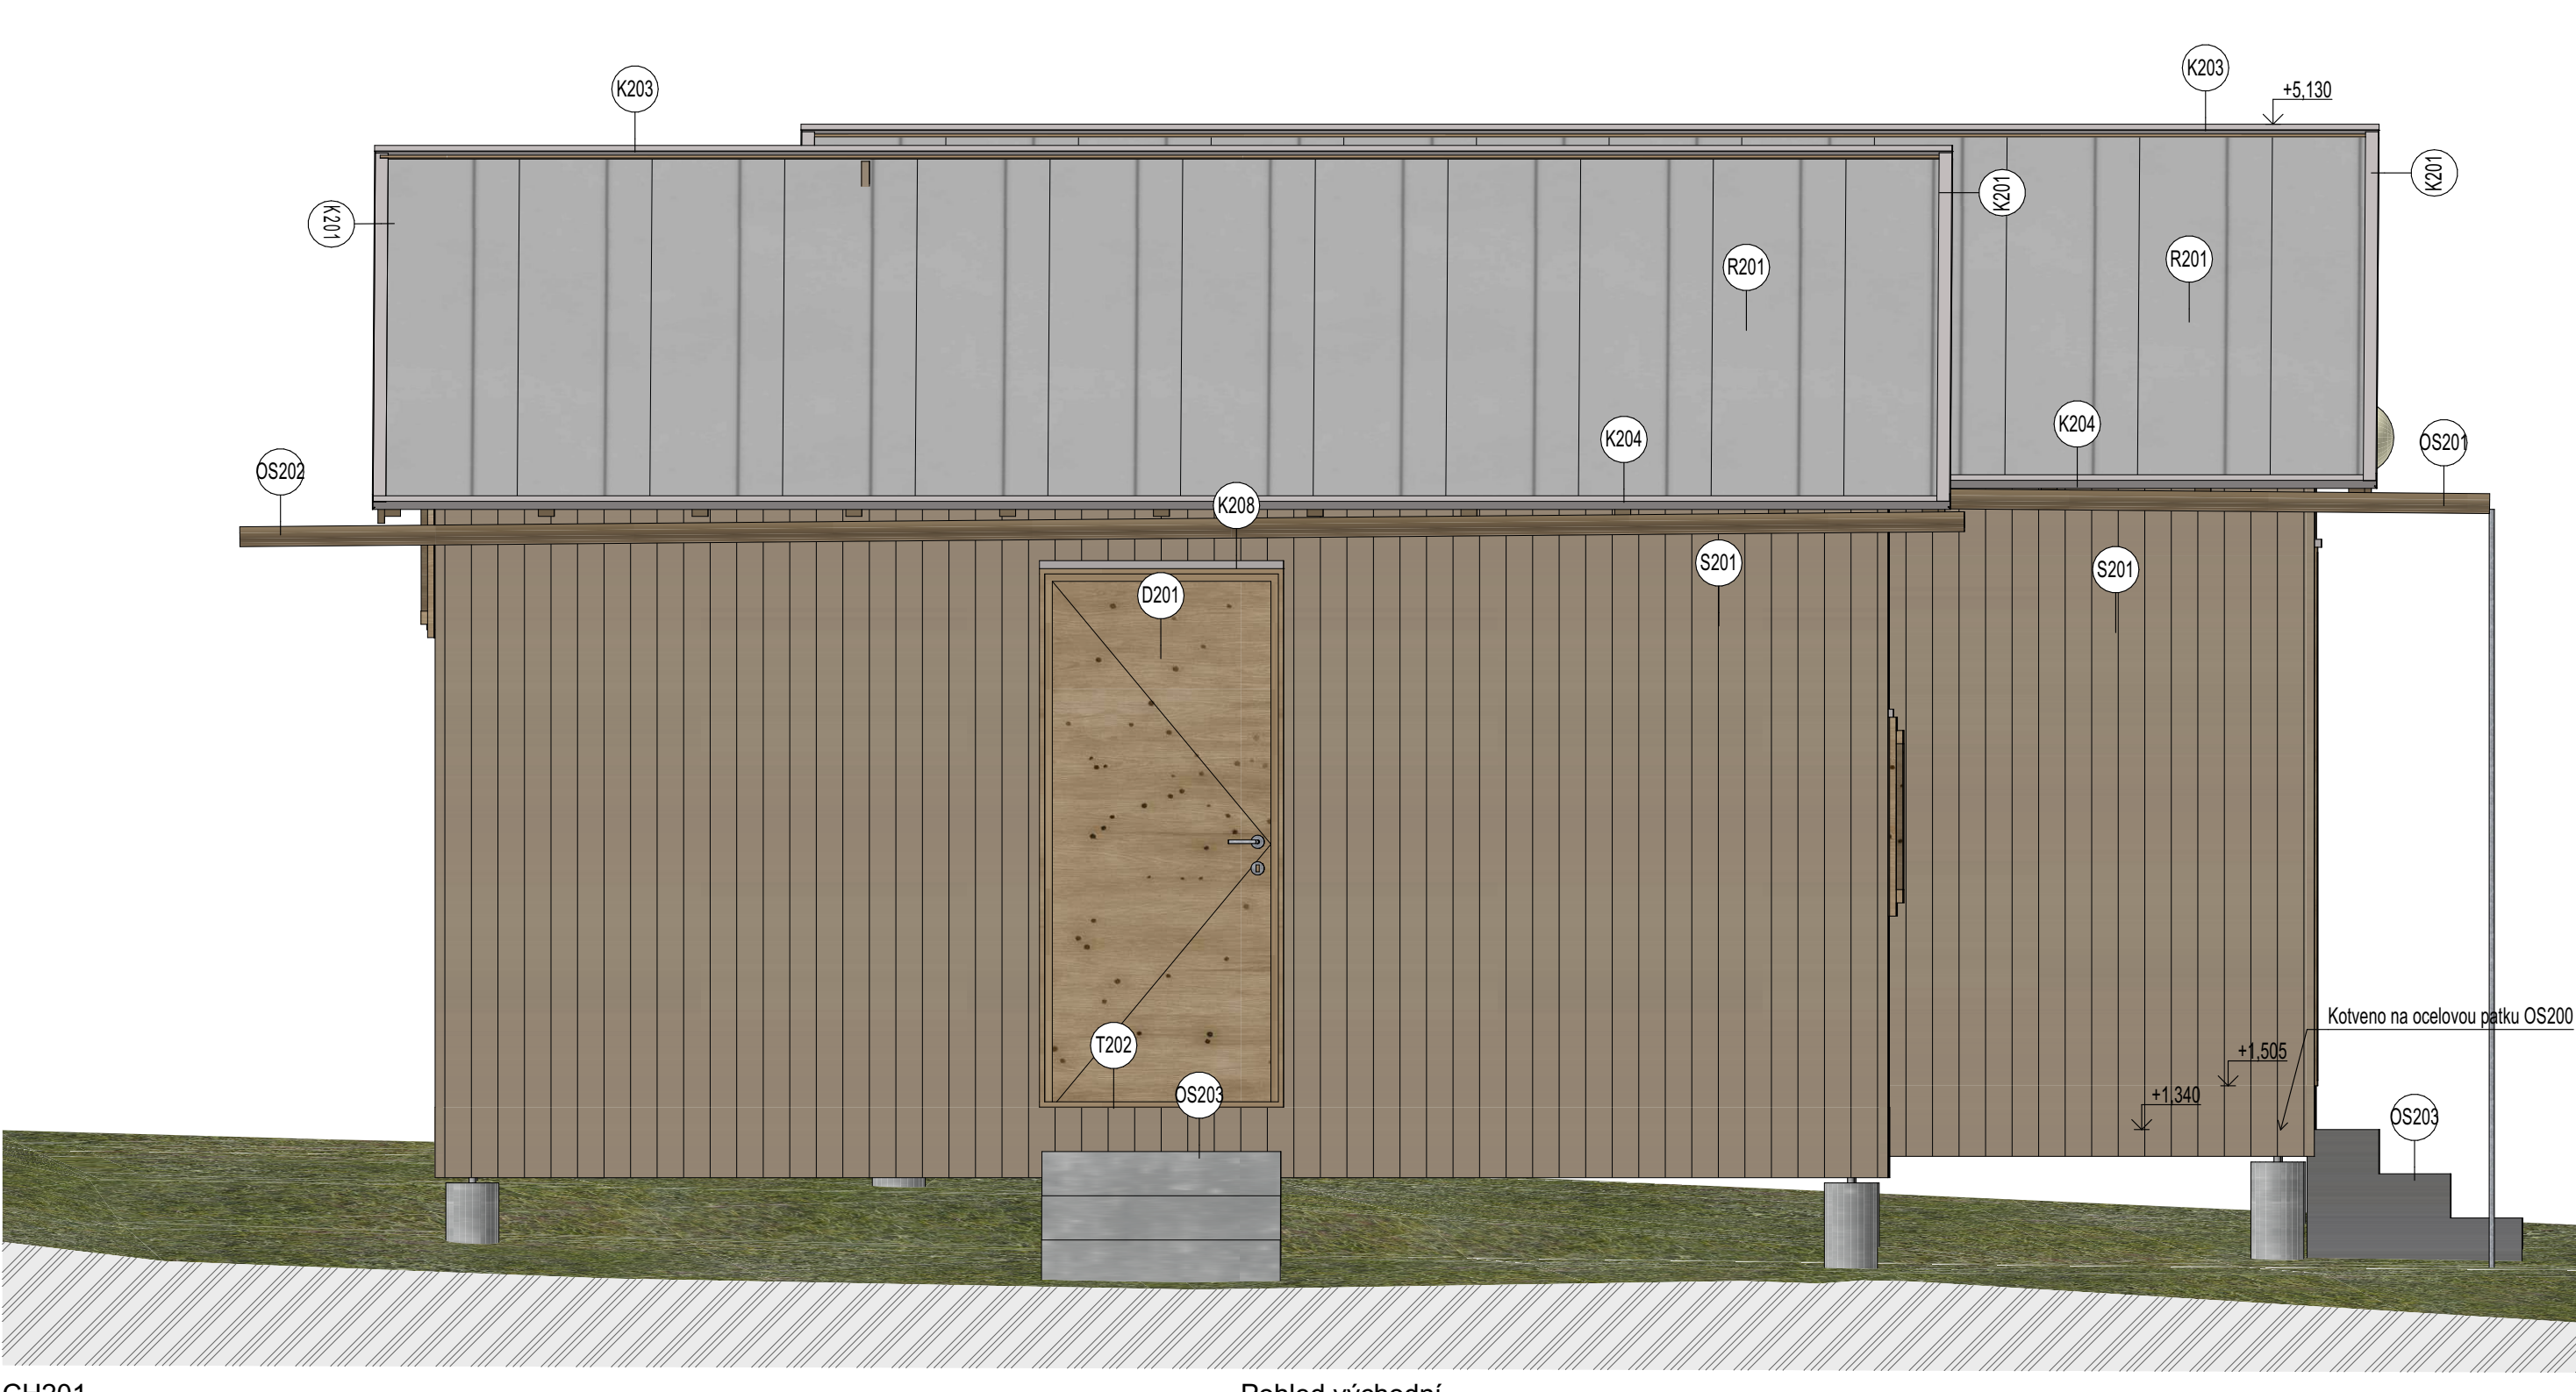

CH201

Pohled východní


1:25

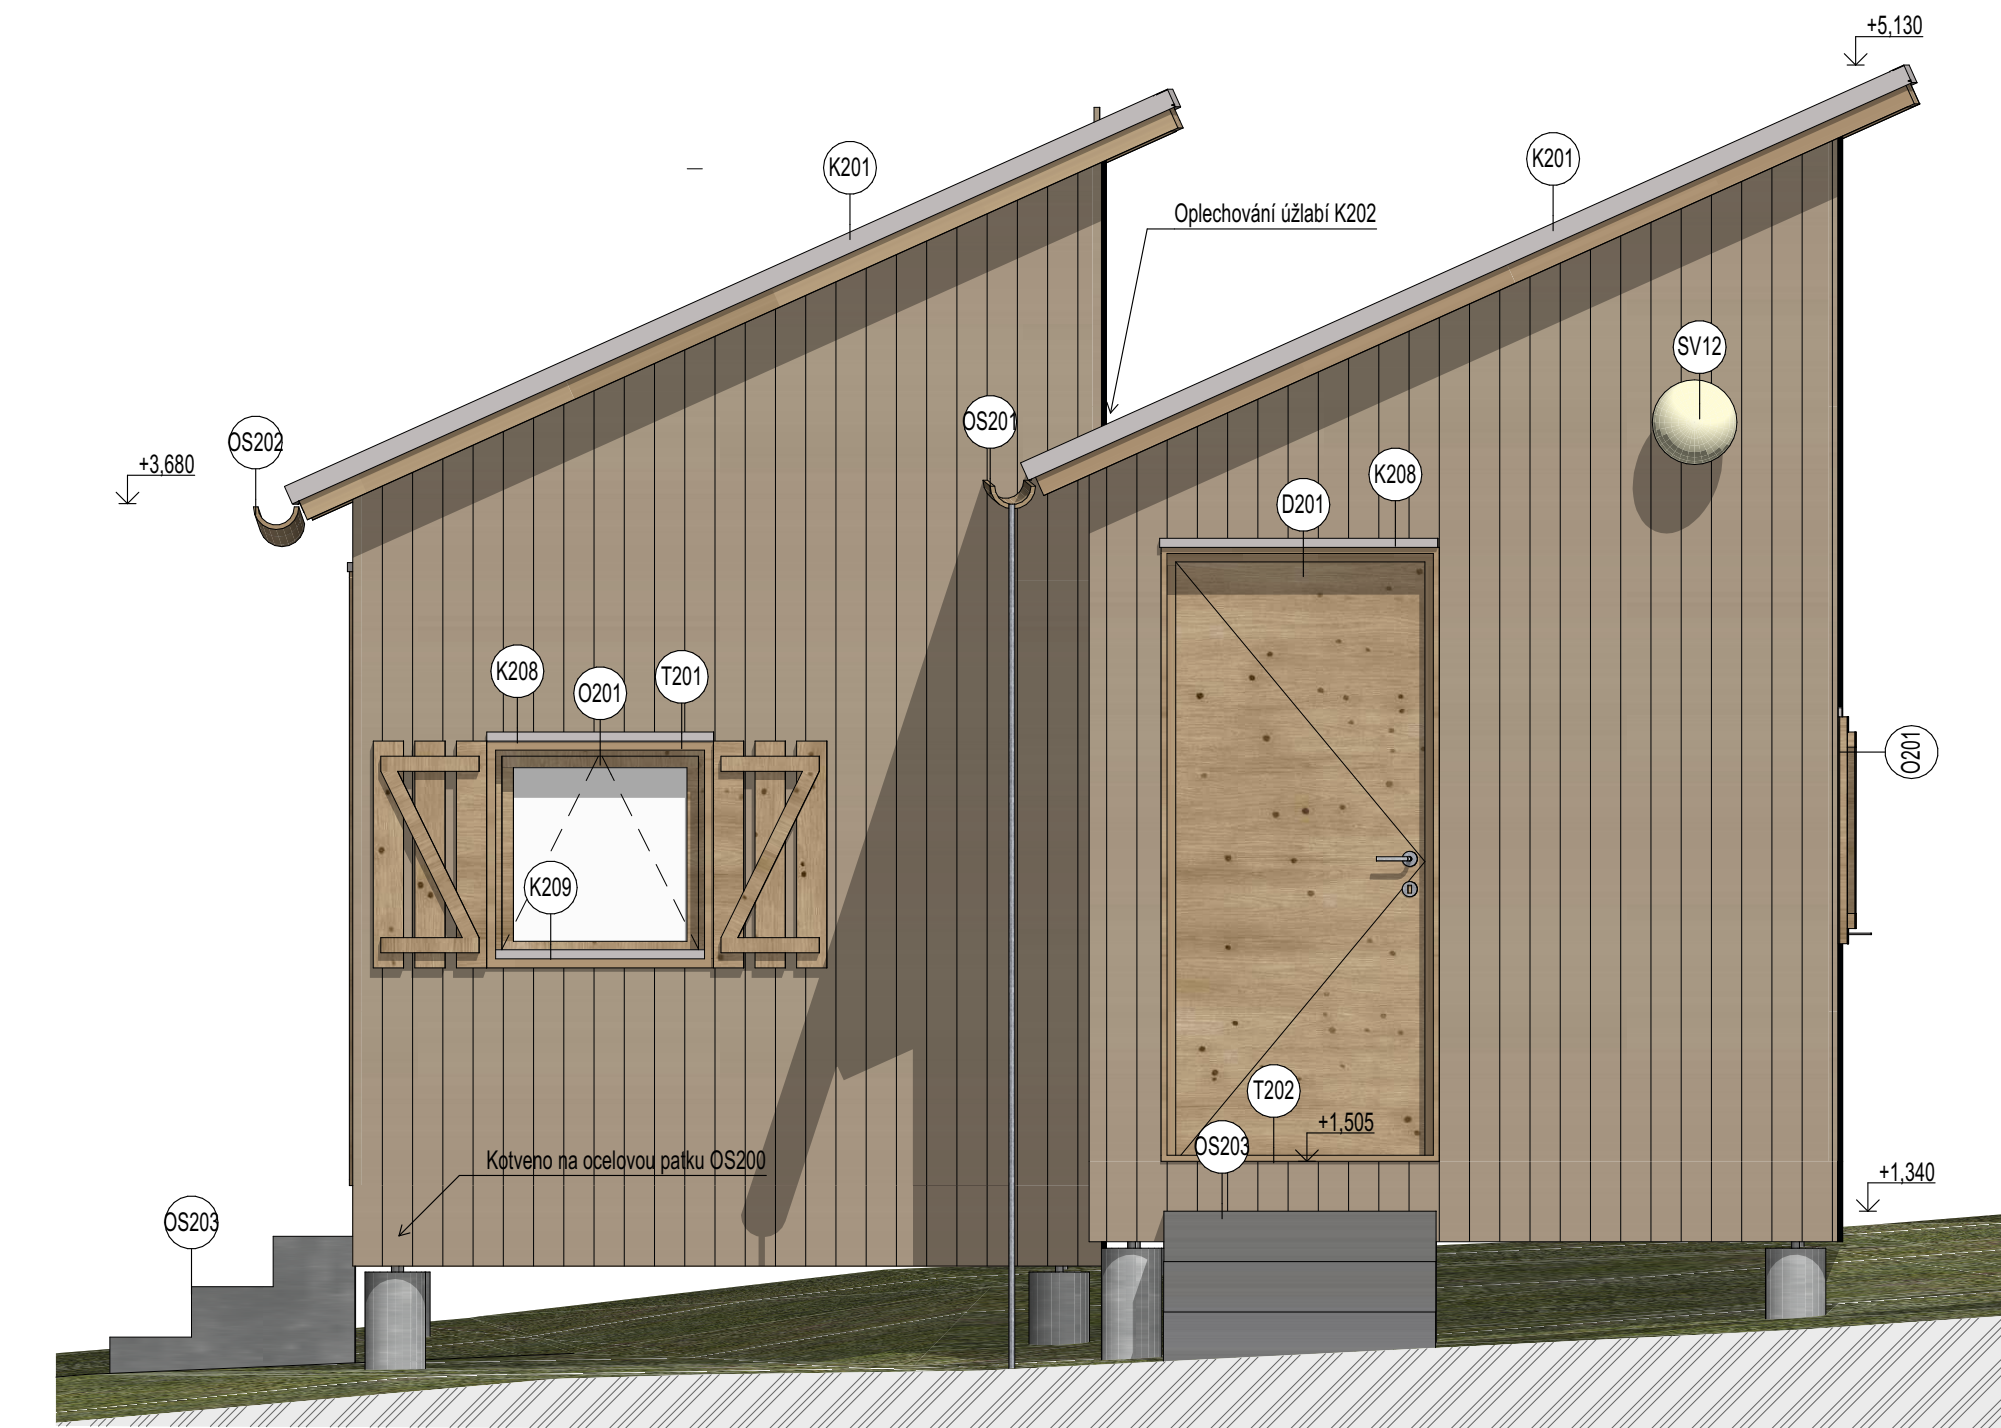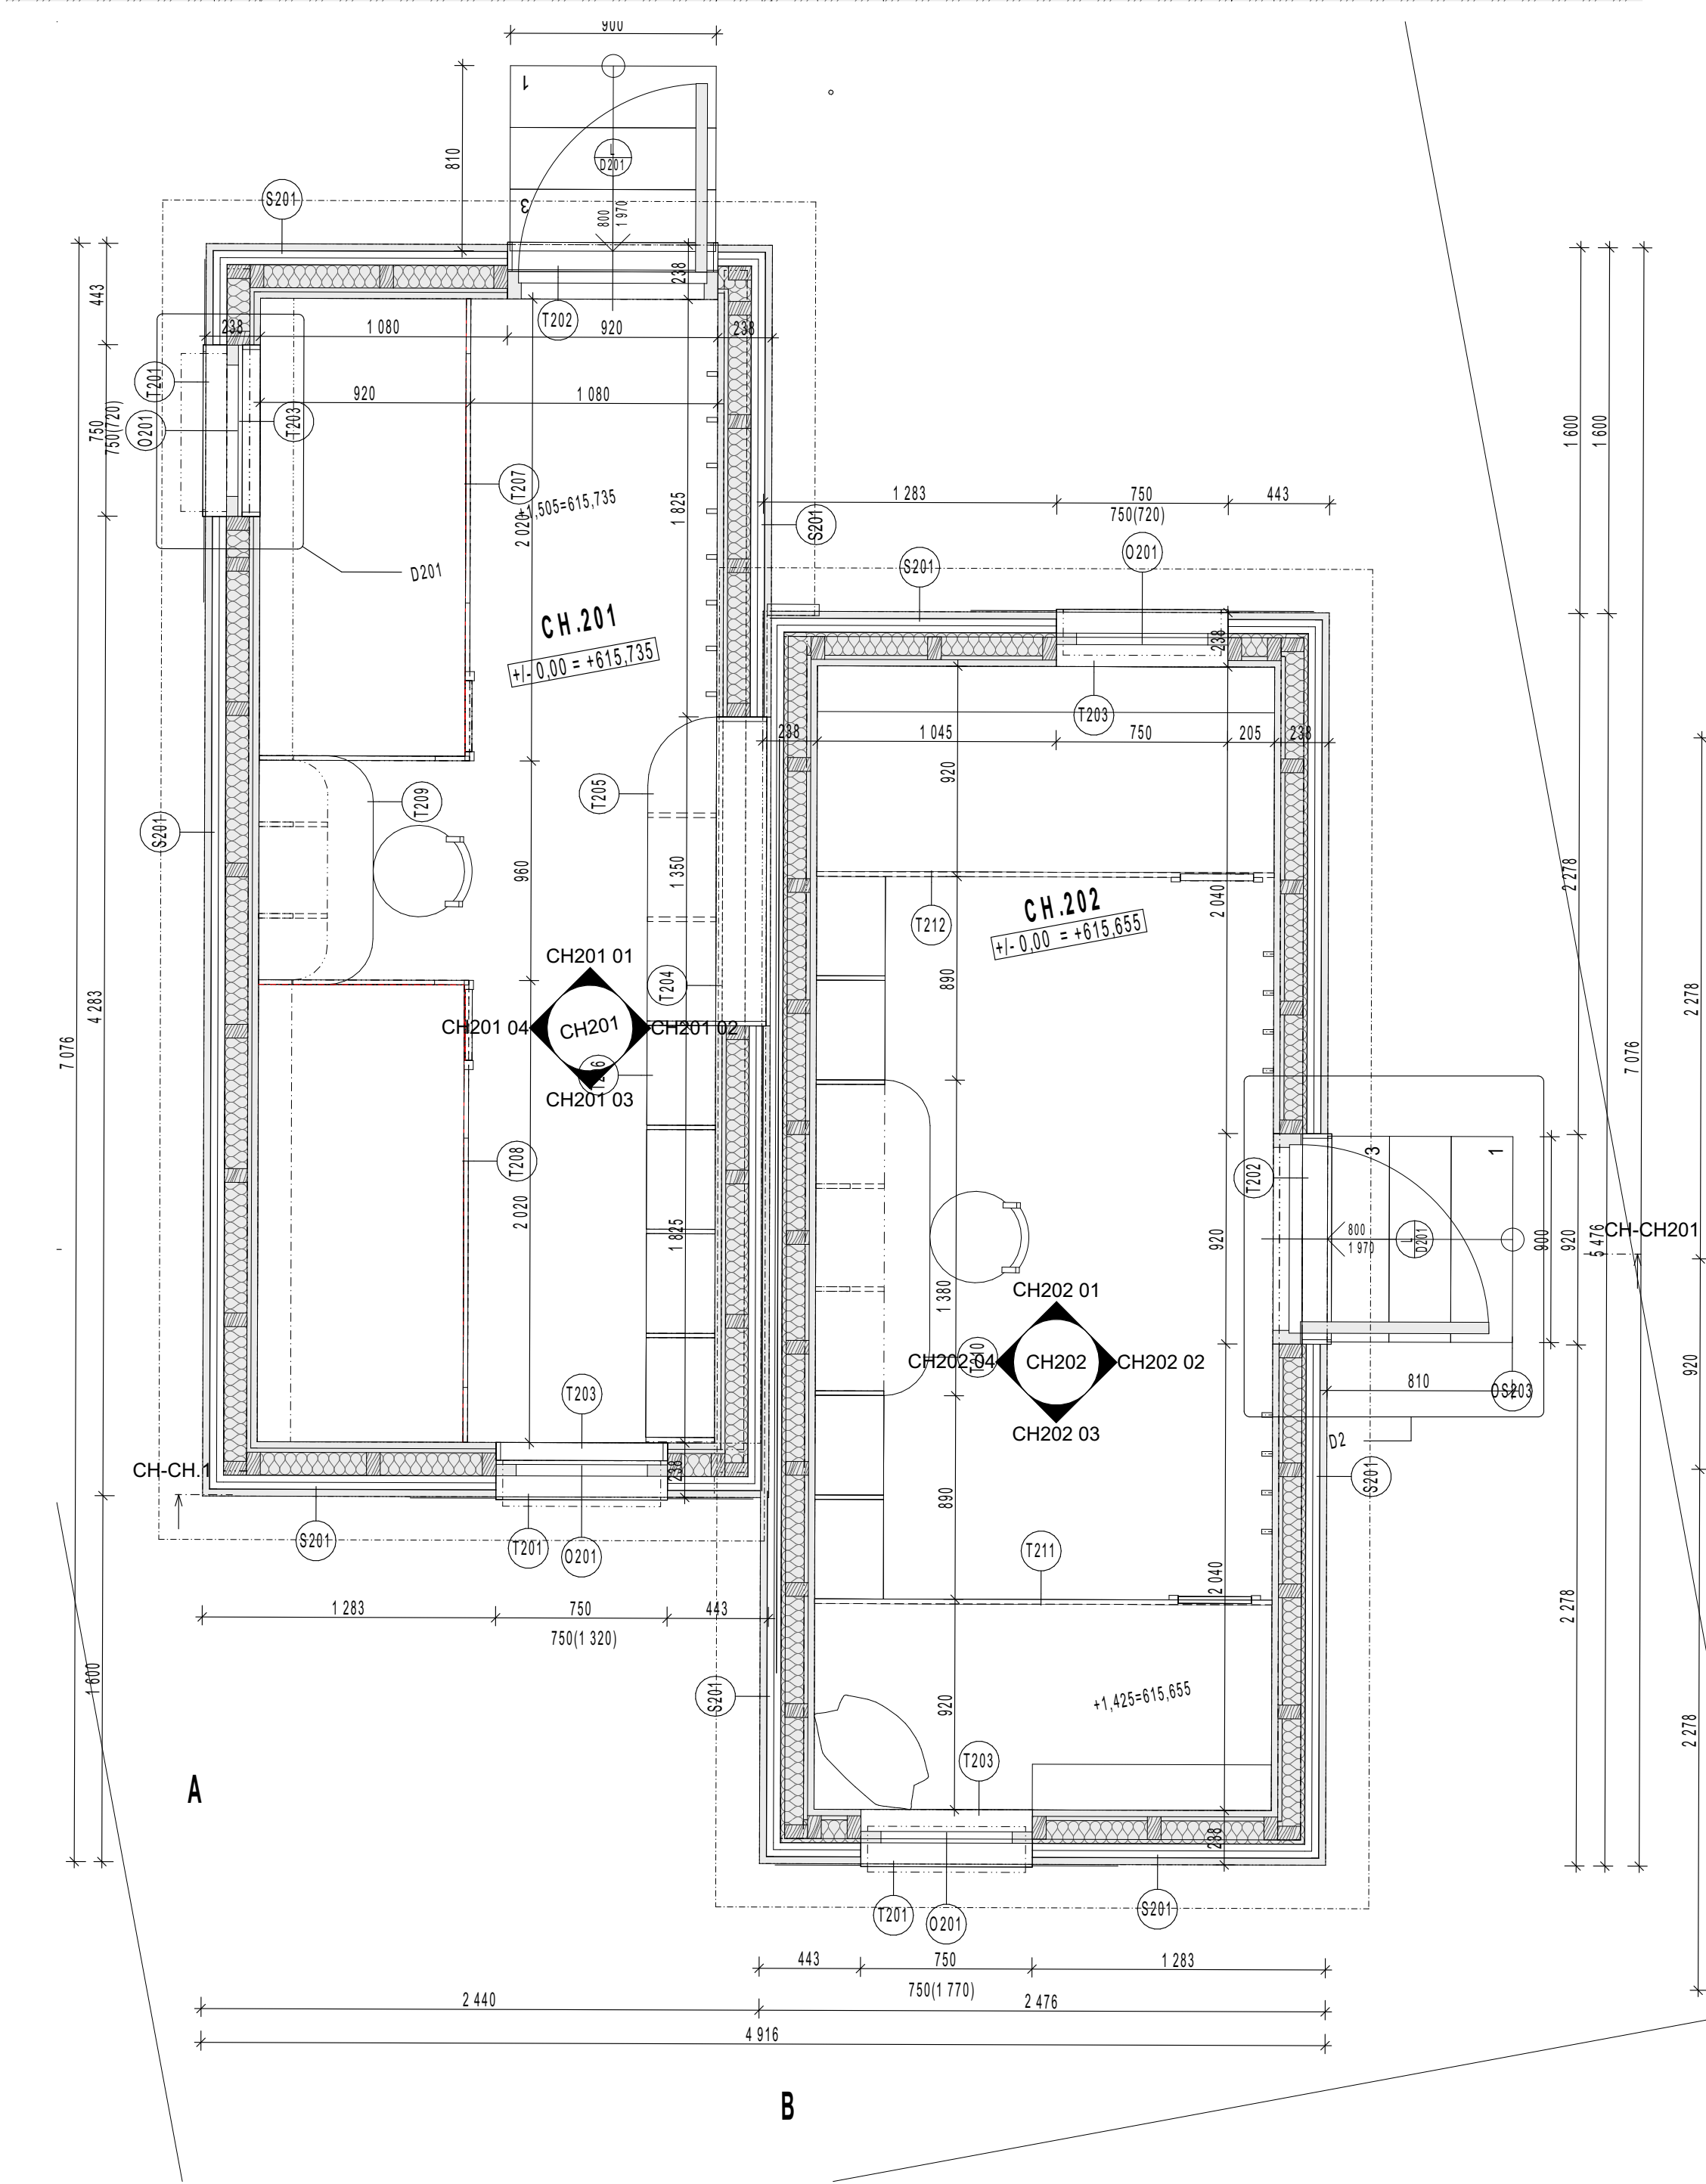

CH201

Pohled severní

1:25

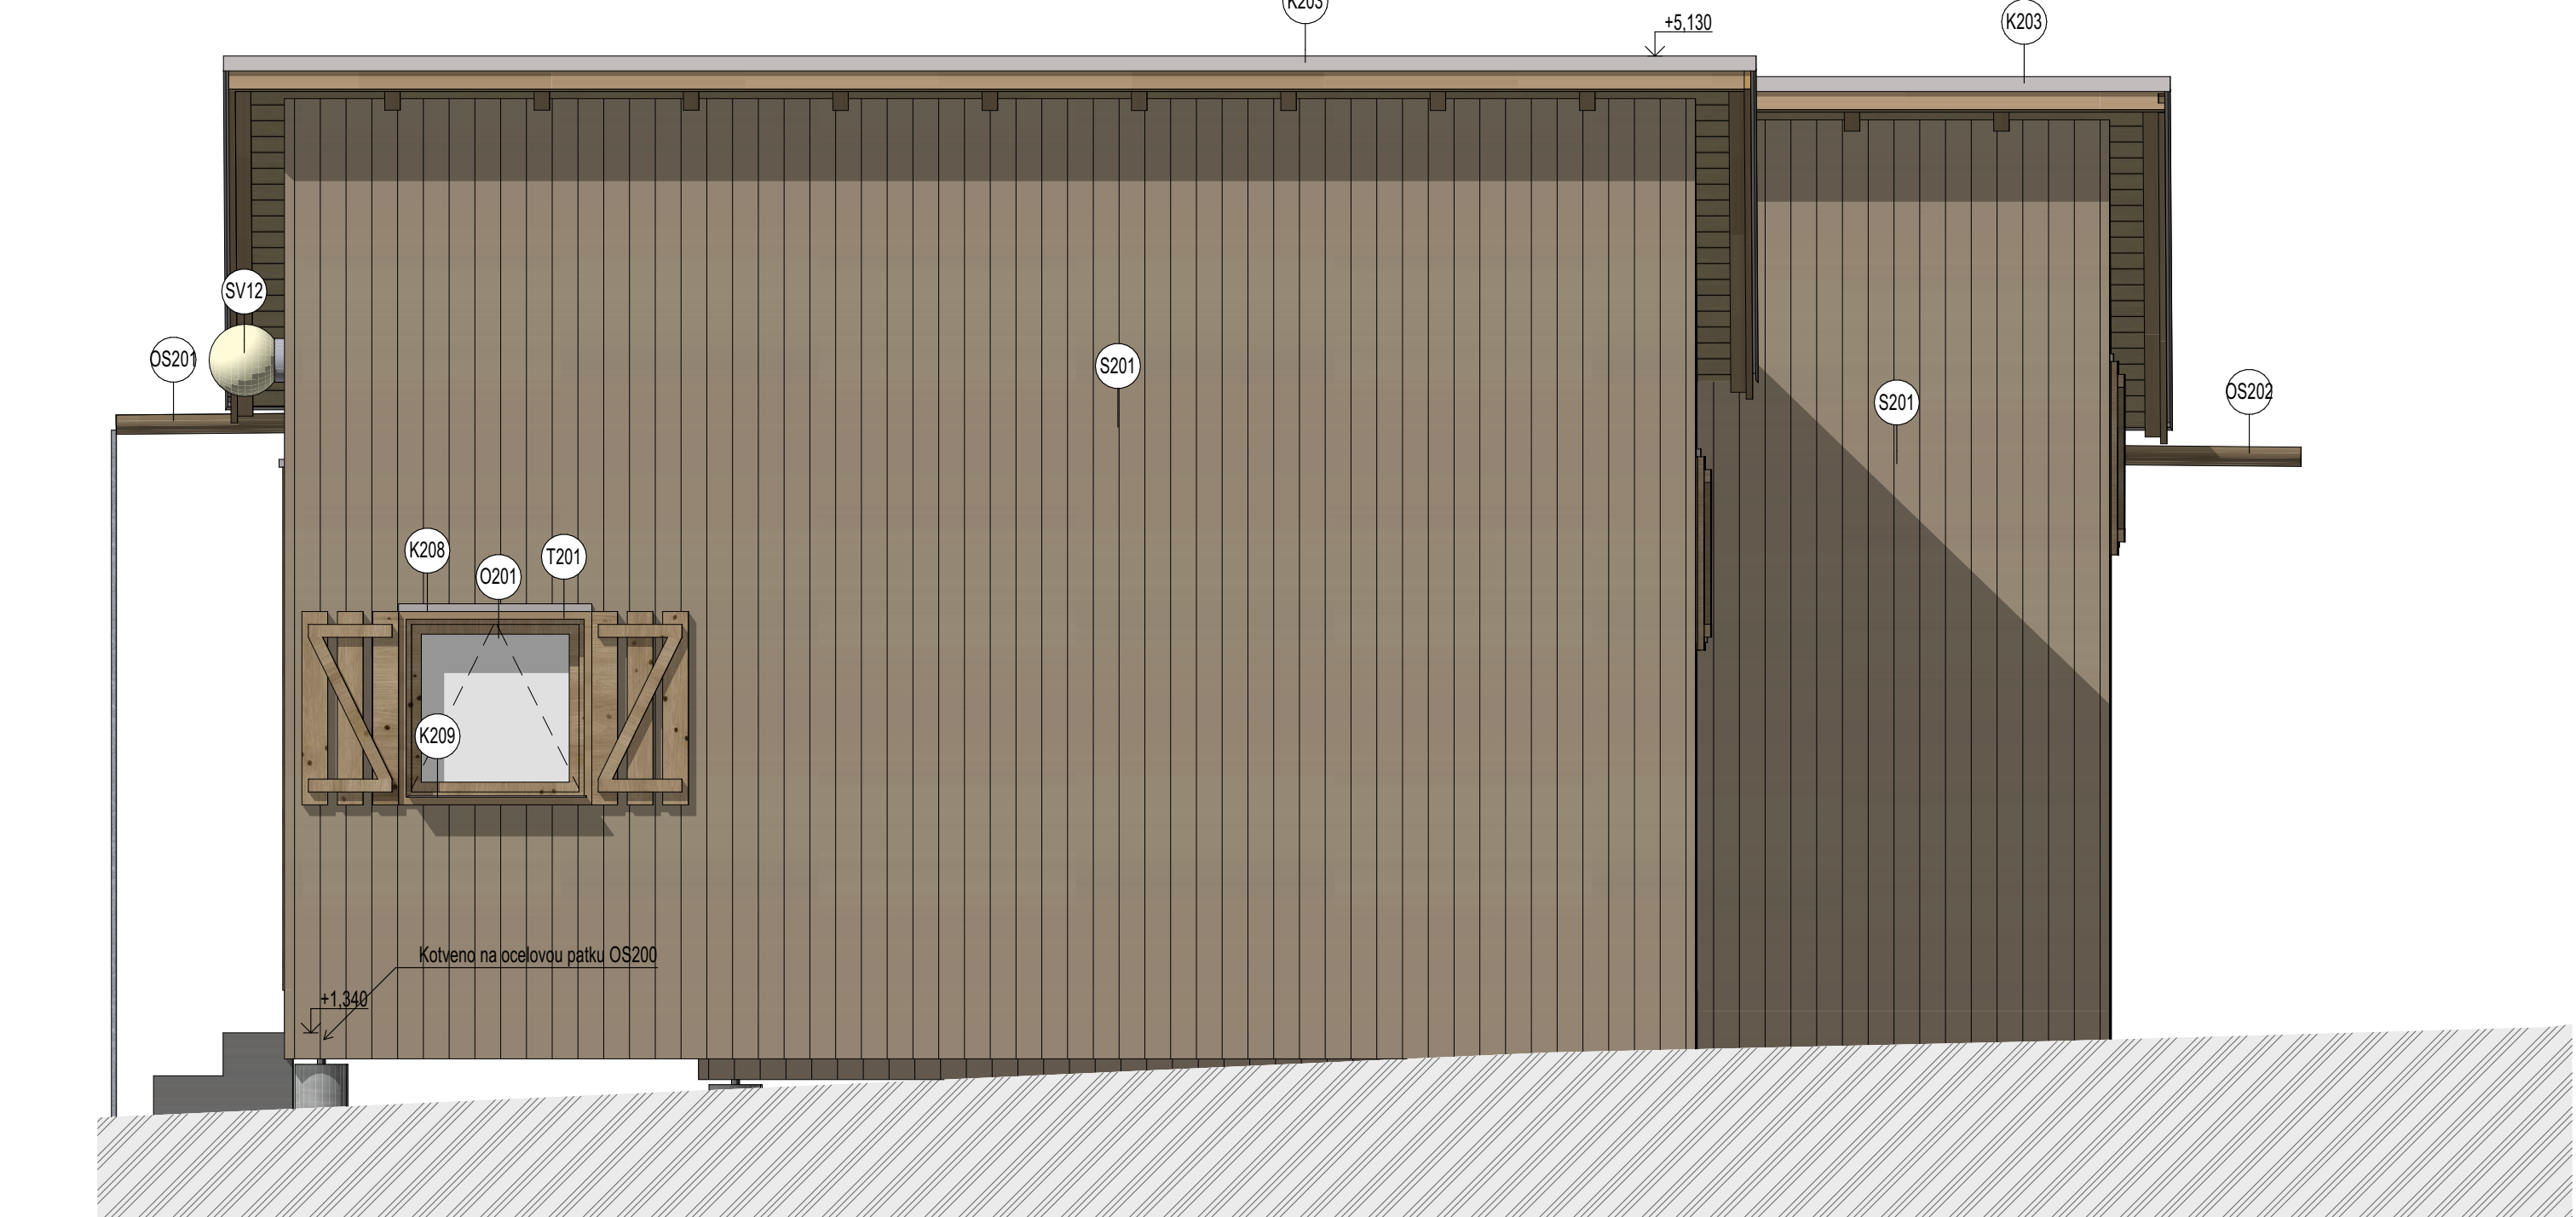

CH201

Pohled západní

1:25

Legenda odkazových značek

S skladba stěny
R skladba střechy
C skladba podlahy
E skladba vodorovné desky
P skladba podlahy
V skladba obkladu

O okna
D dveře
T truhlářské výrobky
K klempířské výrobky
Z zámečnické výrobky
ZP zářivkové předměty
OS ostatní výrobky
SV svítidla
P přístroje
KA kamenické výrobky

Legenda materiálů

Původní zdvo (cihelněsmíšené)
Obvodové zdvo z plesný trámec s min. velou tl. 440mm
Nosné zdvo z plesný trámec tl. 240mm
Nenosné zdvo z příčkové tl. 115mm
Nenosné zdvo z příčkové tl. 175mm
Drozdika z CP
Drozdika z betonových cihel
Přizdika z plynosilikátových trámec
Železobeton
Železobeton vodotěsnost
Prostý beton
Lehký lepený izolací beton
Tepelná izolace EPS
Tepelná izolace XPS
Tepelná izolace minerální vlna
Tepelná izolace PIR
Hydroizolace protiradonová izolace
Zemina původní
Zemina zásep
Štěr
Vegetační substrát
Horizontální izolace stávajícího zdvo tlakovou injektáží
Ztracené bednění s beton. závlivkou, vyztužené

VŠEOBECNÉ POZNÁMKY

1. Na výkresovou část dokumentace se vztahují specifikace ostatních částí projektu, se kterými tvoří tato část nedílný celek. Při nejasnosti ihned kontaktujte projektanta.
2. Při rozporu v dokumentaci mají přednost:
• dokumenty a měřítka výkresu s novějším datem,
• textové specifikace před grafickým znázorněním,
• kódy před rozměry odměřenými na výkrese,
• výkresy podrobnějšího měřítka,
• architektonická část a koordinátní výkresy před projekty profesí,
příčímž technické řešení profesí musí být zachováno.

LEGENDA REVIZÍ

č. rev.	datum	popis revize

±0,000 = 614,230 m.n.m B.p.v.

PROJEKT: Centrum neformálního vzdělávání Hájanka Černé lesy
Černé lesy č.p. 430
388 01 Kolinec

STAVEBNÍK: Státní ústřední úřad
Městský úřad Kolinec
388 01 Kolinec
IČO: 000 286 010
zastupující: Mgr. Petr Ryšárek, předseda

USENÁVNÍK: Ruana Fei, s.r.o.
Blatná 340/1, 320 00 Praha 2
info@ruanafe.cz, tel. +420 607 715 885
www.ruanafe.cz

ARCHITEKT: Ruana Fei, s.r.o.
Blatná 340/1, 320 00 Praha 2
Ing. arch. Alja Marie Ruana, PhD.
Ing. arch. Martin Frei

STUPER: DOKUMENTACE PRO PROVEDENÍ STAVBY

OBJEKT: S002

ČÁST: D.1.1 Architektonicko - stavební řešení

VÝKRES: Půdorys, řez a pohledy chatky

MĚŘÍTKO: 1:25 FORMÁT: 1189x841mm

DATUM: 04/2025 KRESLIL:

REVIZE: OZNAČENÍ D.1.1.b.2

Návrhová část projektu je neproveditelná, neboť není v souladu s požadavky

03_ Stavební Tabulka místností CH

Č.m.	Název	Plocha (m²)	Nákladní vlna	Skladba podlahy	Sol	Povrchová úprava zdi	Povrchová úprava stropu	Poznamka
CH.201	Chatka č.1	10,00	podlahové palubky borovice	P201	-	palubkový obklad smrk	palubkový obklad smrk	
CH.202	Chatka č.2	10,00	podlahové palubky borovice	P201	-	palubkový obklad smrk	palubkový obklad smrk	
CH.203	Chatka č.3	10,00	podlahové palubky borovice			palubkový obklad smrk	palubkový obklad smrk	
CH.204	Chatka č.4	10,00	podlahové palubky borovice			palubkový obklad smrk	palubkový obklad smrk	
CH.205	Chatka č.5	10,00	podlahové palubky borovice			palubkový obklad smrk	palubkový obklad smrk	