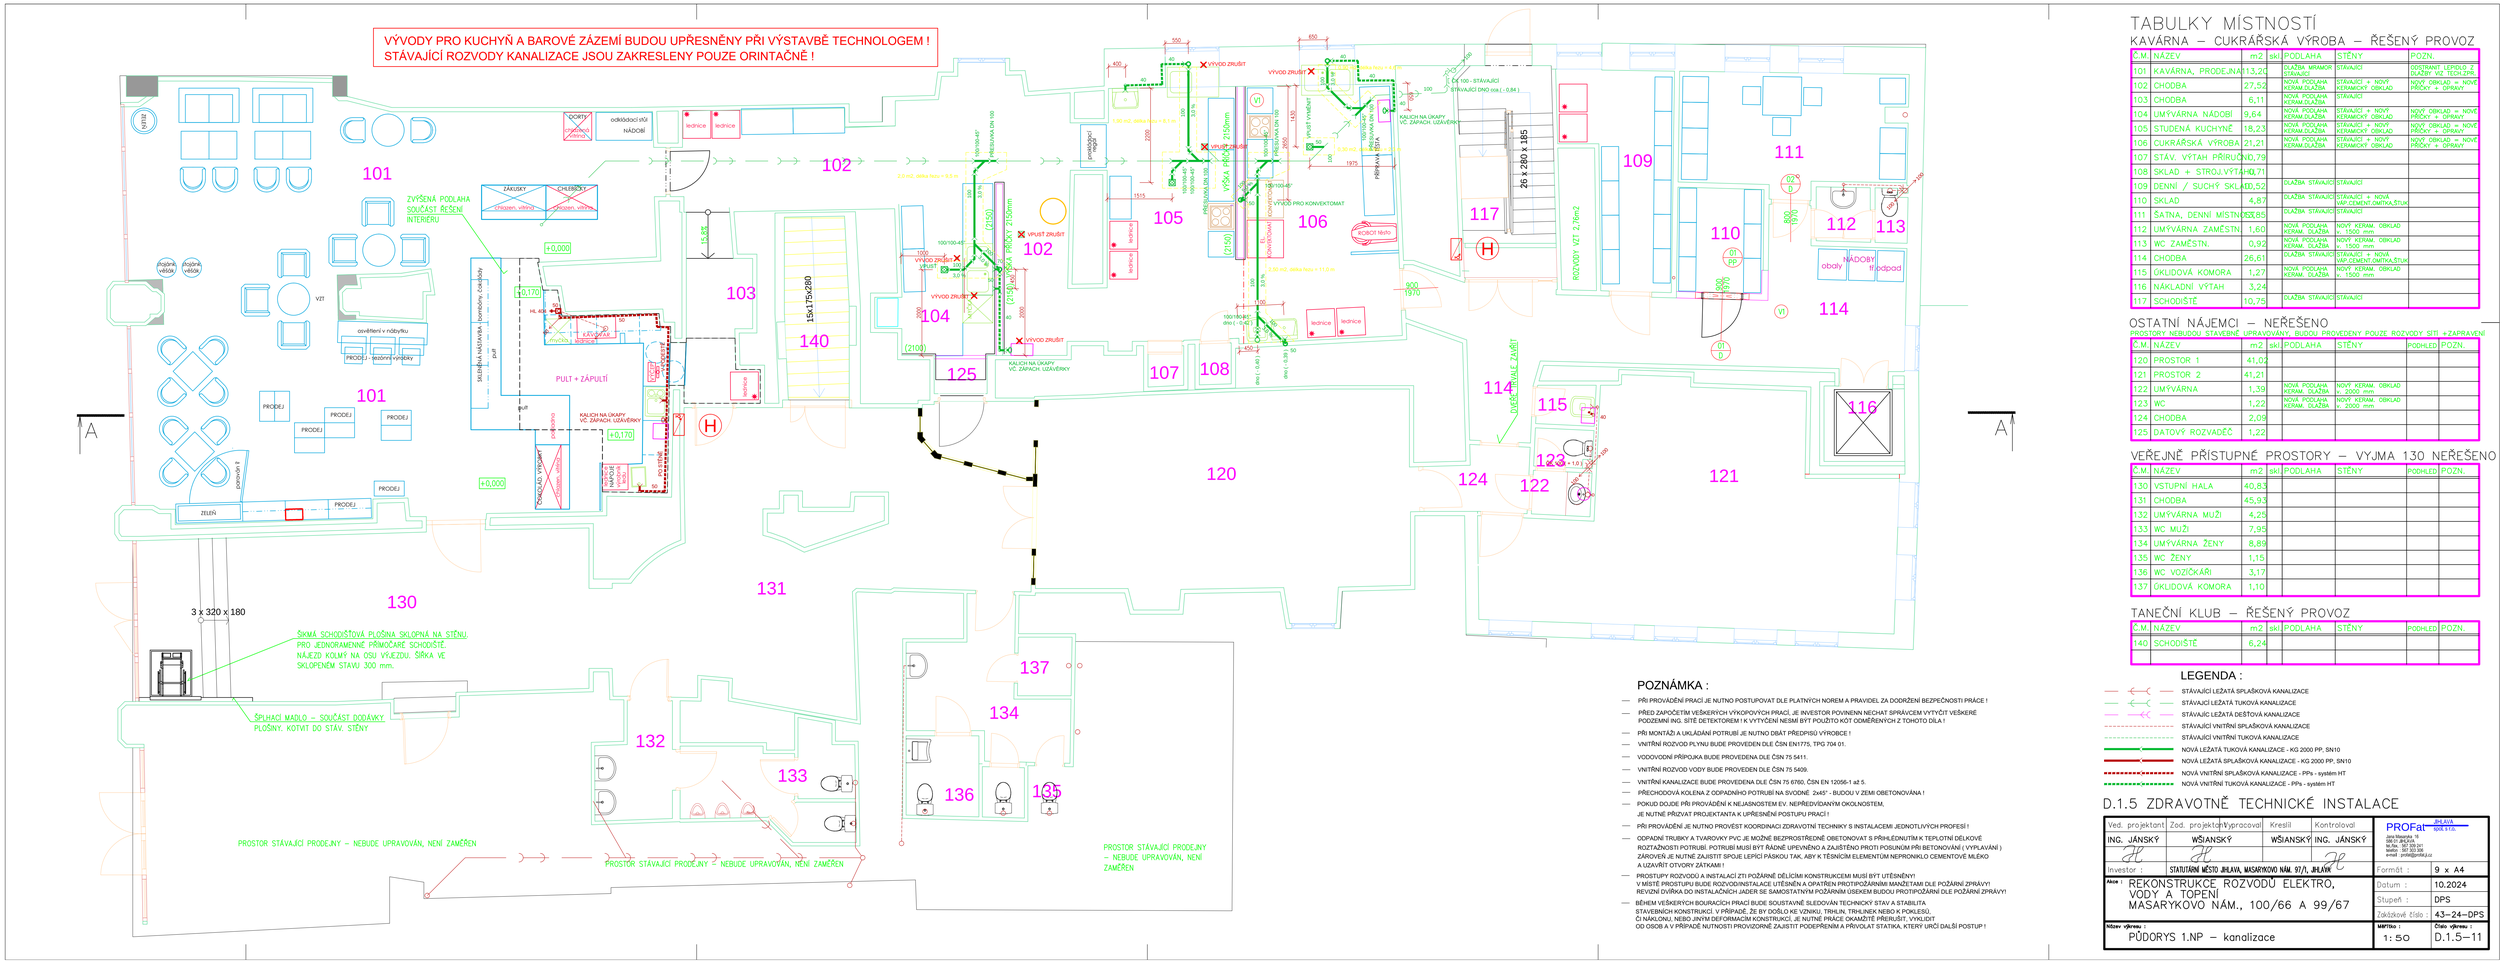

TABULKY MÍSTNOSTÍ

KAVÁRNA – CUKRÁŘSKÁ VÝROBA – ŘEŠENÝ PROVOZ

Č.M.	NÁZEV	m2	sk	PODLAHA	STĚNY	POZN.
101	KAVÁRNA, PRODEJNA	113,20		DLAŽBA VRAMOR STÁVAJÍCÍ	STÁVAJÍCÍ	ODSTRANIT LEPIDLO Z DLAŽBY VIZ TECH.ZPR.
102	CHODBA	27,52		NOVÁ PODLAHA KERAM.DLAŽBA	STÁVAJÍCÍ + NOVÝ KERAMICKÝ OBKLAD	NOVÝ OBKLAD v NOVÉ PŘÍČCE + OPRAVY
103	CHODBA	6,11		NOVÁ PODLAHA KERAM.DLAŽBA	STÁVAJÍCÍ	
104	UMÝVÁRNA NÁDOBÍ	9,64		NOVÁ PODLAHA KERAM.DLAŽBA	STÁVAJÍCÍ + NOVÝ KERAMICKÝ OBKLAD	NOVÝ OBKLAD v NOVÉ PŘÍČCE + OPRAVY
105	STUDENÁ KUCHYNĚ	18,23		NOVÁ PODLAHA KERAM.DLAŽBA	STÁVAJÍCÍ + NOVÝ KERAMICKÝ OBKLAD	NOVÝ OBKLAD v NOVÉ PŘÍČCE + OPRAVY
106	CUKRÁŘSKÁ VÝROBA	21,21		NOVÁ PODLAHA KERAM.DLAŽBA	STÁVAJÍCÍ + NOVÝ KERAMICKÝ OBKLAD	NOVÝ OBKLAD v NOVÉ PŘÍČCE + OPRAVY
107	STÁV. VÝTAH PŘÍRUČNÍ	0,79				
108	SKLAD + STROJ.VÝTAH	0,71				
109	DENNÍ / SUCHÝ SKLAD	10,52		DLAŽBA STÁVAJÍCÍ	STÁVAJÍCÍ	
110	SKLAD	4,87		DLAŽBA STÁVAJÍCÍ	STÁVAJÍCÍ + NOVÁ VÁP.CEMENT.OMÍTKA,ŠTUK	
111	ŠATNA, DENNÍ MÍSTNOST	33,85		DLAŽBA STÁVAJÍCÍ	STÁVAJÍCÍ	
112	UMÝVÁRNA ZAMĚSTN.	1,60		NOVÁ PODLAHA KERAM. DLAŽBA	NOVÝ KERAM. OBKLAD v. 1500 mm	
113	WC ZAMĚSTN.	0,92		NOVÁ PODLAHA KERAM. DLAŽBA	NOVÝ KERAM. OBKLAD v. 1500 mm	
114	CHODBA	26,61		DLAŽBA STÁVAJÍCÍ	STÁVAJÍCÍ + NOVÁ VÁP.CEMENT.OMÍTKA,ŠTUK	
115	ÚKLIDOVÁ KOMORA	1,27		NOVÁ PODLAHA KERAM. DLAŽBA	NOVÝ KERAM. OBKLAD v. 1500 mm	
116	NÁKLADNÍ VÝTAH	3,24				
117	SCHODIŠTĚ	10,75		DLAŽBA STÁVAJÍCÍ	STÁVAJÍCÍ	

OSTATNÍ NÁJEMCI – NEŘEŠENO

PROSTORY NEBUDOU STAVEBNĚ UPRAVOVÁNY, BUDOU PROVEDENY POUZE ROZVODY SÍTÍ +ZAPRAVENÍ

Č.M.	NÁZEV	m2	sk	PODLAHA	STĚNY	PODHLED	POZN.
120	PROSTOR 1	41,02					
121	PROSTOR 2	41,21					
122	UMÝVÁRNA	1,39		NOVÁ PODLAHA KERAM. DLAŽBA	NOVÝ KERAM. OBKLAD v. 2000 mm		
123	WC	1,22		NOVÁ PODLAHA KERAM. DLAŽBA	NOVÝ KERAM. OBKLAD v. 2000 mm		
124	CHODBA	2,09					
125	DATOVÝ ROZVADĚČ	1,22					

VEŘEJNĚ PŘÍSTUPNÉ PROSTORY – VYJMA 130 NEŘEŠENO

Č.M.	NÁZEV	m2	sk	PODLAHA	STĚNY	PODHLED	POZN.
130	VSTUPNÍ HALA	40,83					
131	CHODBA	45,93					
132	UMÝVÁRNA MUŽI	4,25					
133	WC MUŽI	7,95					
134	UMÝVÁRNA ŽENY	8,89					
135	WC ŽENY	1,15					
136	WC VOZÍČKÁŘI	3,17					
137	ÚKLIDOVÁ KOMORA	1,10					

TANEČNÍ KLUB – ŘEŠENÝ PROVOZ

Č.M.	NÁZEV	m2	sk	PODLAHA	STĚNY	PODHLED	POZN.
140	SCHODIŠTĚ	6,24					

POZNÁMKA :

- PŘI PROVÁDĚNÍ PRACÍ JE NUTNO POSTUPOVAT DLE PLATNÝCH NOREM A PRAVIDEL ZA DODRŽENÍ BEZPEČNOSTI PRÁCE !
- PŘED ZAPOČETÍM VEŠKERÝCH VÝKOPOVÝCH PRACÍ, JE INVESTOR POVINEN NECHAT SPRÁVCEM VYTÝČIT VEŠKERÉ PODZEMNÍ INŽ. SÍTĚ DETEKTOREM I K VYTÝČENÍ NESMÍ BÝT POUŽITO KÓT ODMĚŘENÝCH Z TOHOTO DÍLA !
- PŘI MONTÁŽI A UKLÁDÁNÍ POTRUBÍ JE NUTNO DBÁT PŘEDPISŮ VÝROBCE !
- VNITŘNÍ ROZVOD PLYNU BUDE PROVEDEN DLE ČSN EN1775, TPG 704 01.
- VODOVODNÍ PŘÍPOJKA BUDE PROVEDENA DLE ČSN 75 5411.
- VNITŘNÍ ROZVOD VODY BUDE PROVEDEN DLE ČSN 75 5409.
- VNITŘNÍ KANALIZACE BUDE PROVEDENA DLE ČSN 75 6760, ČSN EN 12056-1 až 5.
- PŘECHODOVÁ KOLENA Z ODPADNÍHO POTRUBÍ NA SVODNÉ 2x45° - BUDOU V ZEMI OBETONOVÁNA !
- POKUD DOJDE PŘI PROVÁDĚNÍ K NEJASNOSTEM EV. NEPŘEDVÍDANÝM OKOLNOSTEM, JE NUTNÉ PŘIZVAT PROJEKTANTA K UPŘESNĚNÍ POSTUPU PRACÍ !
- PŘI PROVÁDĚNÍ JE NUTNO PROVÉST KOORDINACI ZDRAVOTNÍ TECHNIKY S INSTALACEMI JEDNOTLIVÝCH PROFESÍ !
- ODPADNÉ TRUBKY A TVAROVKY PVC JE MOŽNÉ BEZPROSTŘEDNĚ OBETONOVAT S PŘIHLÉDNUTÍM K TEPLOTNÍ DÉLKOVÉ ROZTAŽNOSTI POTRUBÍ. POTRUBÍ MUSÍ BÝT ŘÁDNĚ UPEVNĚNO A ZAJIŠTĚNO PROTI POSUNŮM PŘI BETONOVÁNÍ (VYPLAVÁNÍ) ZÁROVEŇ JE NUTNÉ ZAJISTIT SPOJE LEPÍCÍ PÁSKOU TAK, ABY K TĚSNÍCÍM ELEMENTŮM NEPRONIKLO CEMENTOVÉ MLÉKO A UZAVŘÍT OTVORY ZÁTKAMI !
- PROSTUPY ROZVODŮ A INSTALACÍ ZTI POŽÁRNĚ DĚLÍCÍMI KONSTRUKCEMI MUSÍ BÝT UTĚSNĚNY! V MÍSTĚ PROSTUPU BUDE ROZVOD/INSTALACE UTĚSNĚN A OPATŘEN PROTIPOŽÁRNÍMI MANŽETAMI DLE POŽÁRNÍ ZPRÁVY! REVIZNÍ DVÍŘKA DO INSTALAČNÍCH JADER SE SAMOSTATNÝM POŽÁRNÍM ÚSEKEM BUDOU PROTIPOŽÁRNÍ DLE POŽÁRNÍ ZPRÁVY!
- BĚHEM VEŠKERÝCH BOURACÍCH PRACÍ BUDE SOUSTAVNĚ SLEDOVÁN TECHNICKÝ STAV A STABILITA STAVEBNÍCH KONSTRUKCÍ. V PŘÍPADĚ, ŽE BY DOŠLO KE VZNIKU, TRHLIN, TRHLINEK NEBO K POKLESŮ, ČI NÁKLONU, NEBO JINÝM DEFORMACÍM KONSTRUKCÍ, JE NUTNÉ PRÁCE OKAMŽITĚ PŘERUŠIT, VYKLIDIT OD OSOB A V PŘÍPADĚ NUTNOSTI PROVIZORNĚ ZAJISTIT PODEPŘENÍM A PŘIVOLAT STATIKA, KTERÝ URČÍ DALŠÍ POSTUP !

LEGENDA :

- STÁVAJÍCÍ LEŽATÁ SPLAŠKOVÁ KANALIZACE
- STÁVAJÍCÍ LEŽATÁ TUKOVÁ KANALIZACE
- STÁVAJÍC LEŽATÁ DEŠŤOVÁ KANALIZACE
- STÁVAJÍCÍ VNITŘNÍ SPLAŠKOVÁ KANALIZACE
- STÁVAJÍCÍ VNITŘNÍ TUKOVÁ KANALIZACE
- NOVÁ LEŽATÁ TUKOVÁ KANALIZACE - KG 2000 PP, SN10
- NOVÁ LEŽATÁ SPLAŠKOVÁ KANALIZACE - KG 2000 PP, SN10
- NOVÁ VNITŘNÍ SPLAŠKOVÁ KANALIZACE - PPs - systém HT
- NOVÁ VNITŘNÍ TUKOVÁ KANALIZACE - PPs - systém HT

D.1.5 ZDRAVOTNĚ TECHNICKÉ INSTALACE

Ved. projektant:	Zod. projektu:	Vypracoval:	Kreslil	Kontroloval
ING. JÁNSKÝ	WŠIANSKÝ		WŠIANSKÝ	ING. JÁNSKÝ

PROFat JIHLAVA spol. s r.o.
Jiráskova 5, 586 01 JIHLAVA
tel/fax: 567 309 201
mobil: 607 503 368
e-mail: profat@profat.cz

Investor : STATUTÁRNÍ MĚSTO JIHLAVA, MASARYKOVO NÁM. 97/1, JIHLAVA

Akce : REKONSTRUKCE ROZVODŮ ELEKTRO, VODY A TOPENÍ MASARYKOVO NÁM., 100/66 A 99/67

Název výkresu : PŮDORYS 1.NP – kanalizace

Formát :	9 x A4
Datum :	10.2024
Stupeň :	DPS
Zakázkové číslo :	43–24–DPS
Měřítko :	1: 50
Číslo výkresu :	D.1.5–11