


Rozvaděč RE-1.část

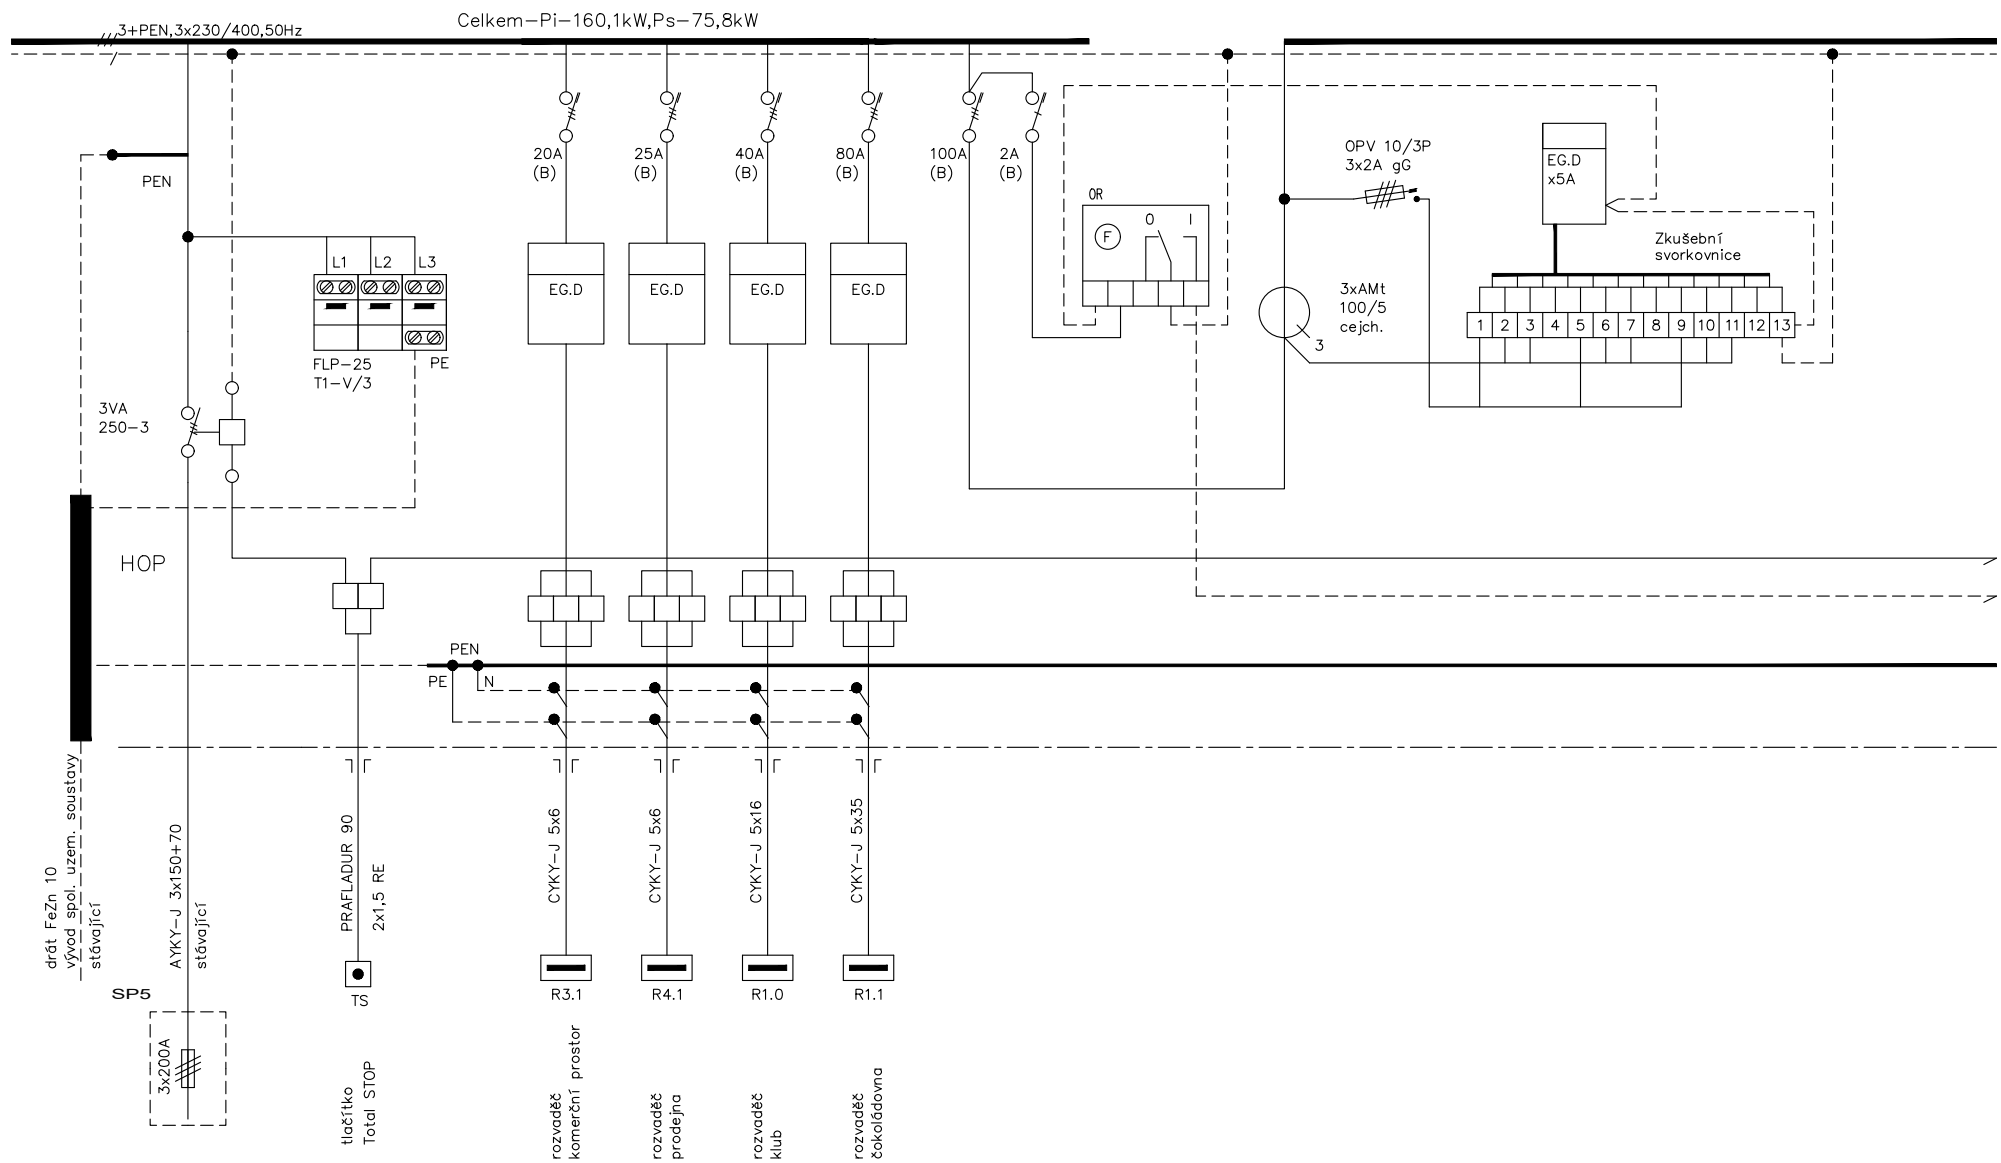

Bohumír Holec IČO 44057199 tel: +420777826892	Číslo zakázky:	Datum:	Vypracoval:	Název zakázky:	Název výkresu:	Číslo výkresu:
	05-06-24	9/2024	B.Holec	REKONSTRUKCE ROZVODŮ ELEKTRO, VODY A TOPENÍ MASARYKOVO NÁM., 100/66 A 99/67	Rozvaděč RE-1.část	E04,1

Rozvaděč RE-2.část

Rozvaděč RE

Skříň 1000x2000x400/P-IP40

Kryty pro zaplombování části měření


Náplň:

- 1 x vyp. 250A/3f
 1 x napěťová cívka (230V) pro vyp. 250A
 4 x místo pro elektroměr do 80A
 1 x místo pro elektroměr x/5A
 1 x místo pro HDO
 3 x Amt-100A-cejch. EGD
 1 x FLP_25_T1_V3
 1 x OPV_10_3P_OT
 3 x PV10-2A
 4 x LPN-2B-1
 1 x LPN-20B-3
 2 x LPN-25B-3
 1 x LPN-25C-3
 1 x LPN-40B-3
 1 x LPN-63B-3
 1 x LST-80B-3
 1 x LST-100B-3
 3xMIN_STYK_9A4P2_2
 12xRS6
 9 x RS16
 9 x RS35
 12x do P42

Provozní napětí:
3x230/400V,50Hz
Ochranné opatření:
automatické odpojení od zdroje

Bohumír Holec IČO 44057199 tel: +420777826892	Číslo zakázky:	Datum:	Vypracoval:	REKONSTRUKCE ROZVODŮ ELEKTRO, VODY A TOPENÍ MASARYKOVO NÁM., 100/66 A 99/67	Název výkresu:	Číslo výkresu:
	05-06-24	9/2024	B.Holec		Rozvaděč RE-2.část	E04,2

Rozvaděč R1.0

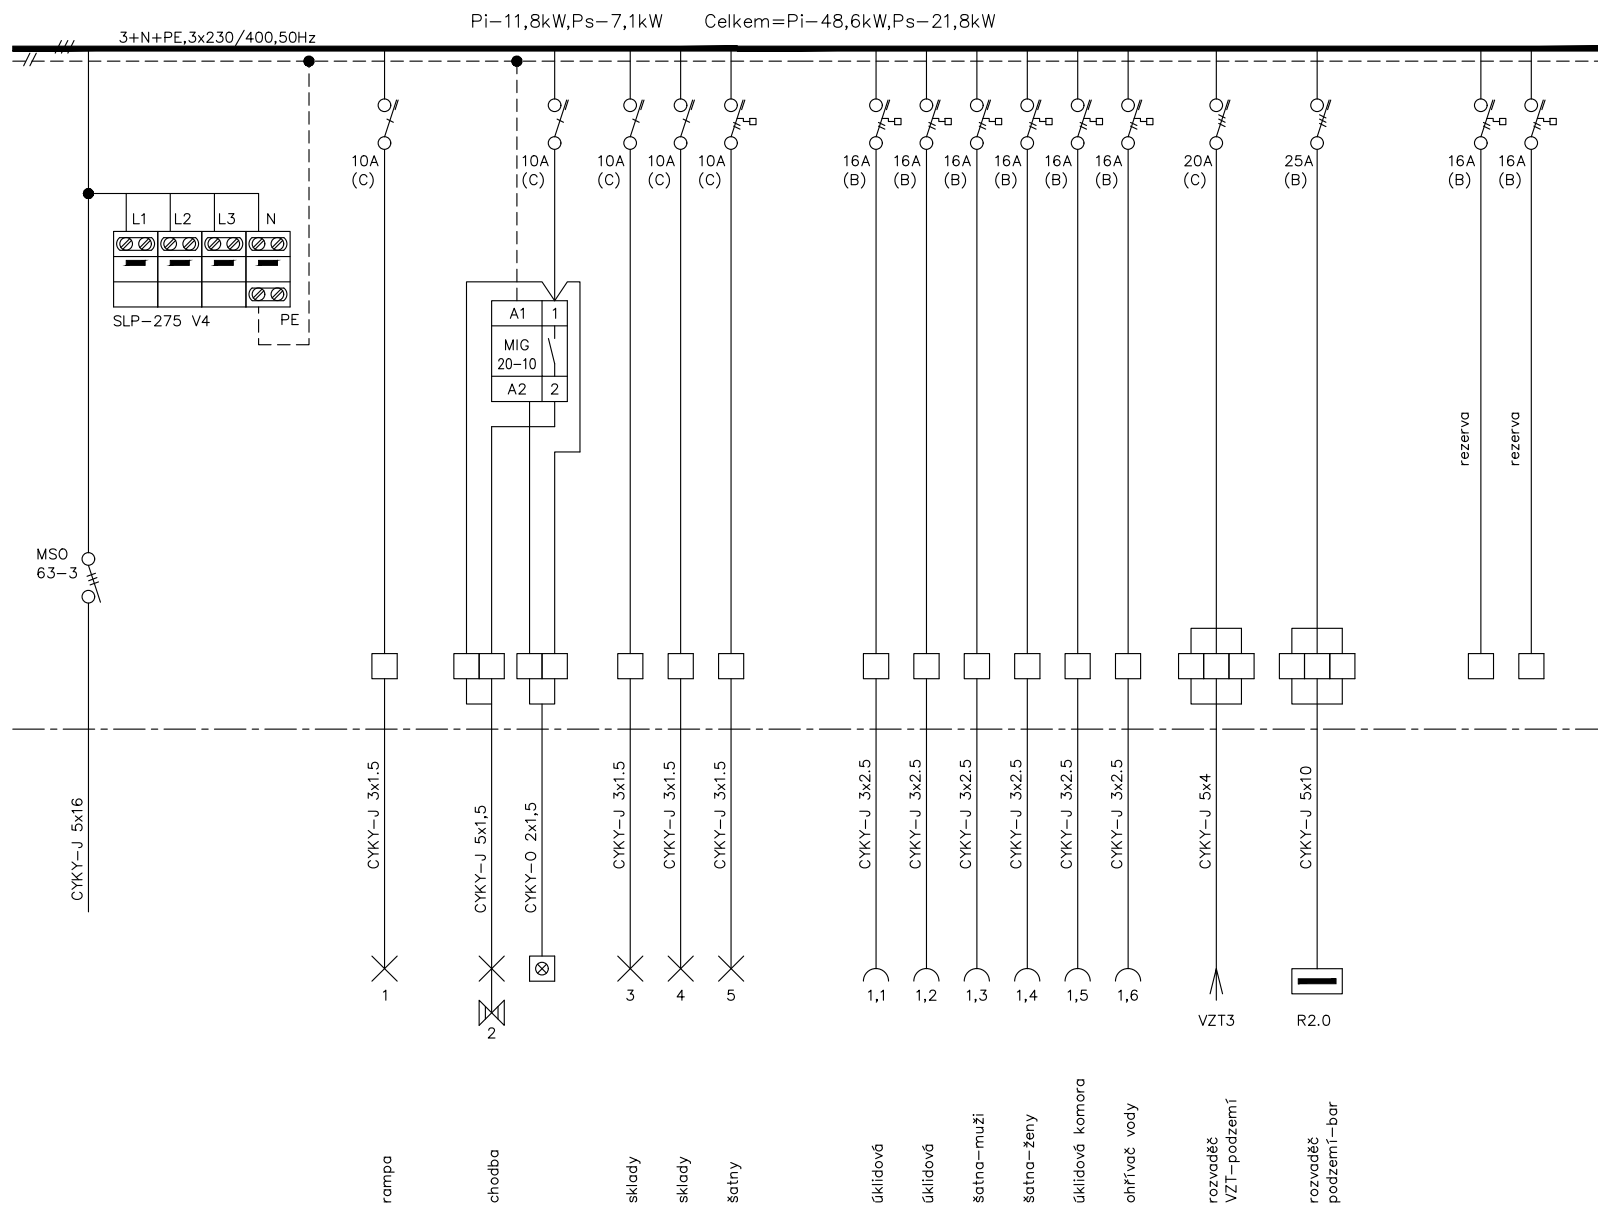

Rozvaděč R1.0
RZB-Z-72DIN krytí IP30, PE+N,

Náplň:


1 x MSO-63-3
1 x SLP_275_V4
4 x LPN-10C-1
1 x LPN-20C-3
1 x LPN-25B-3
1 x OLI-10C-N1-030AC
8 x OLI-16B-N1-030AC
1 x MIG-20-10
22xRS6

Provozní napětí:
3x230/400V,50Hz
Ochranné opatření:
automatické odpojení od zdroje

Bohumír Holec IČO 44057199 tel: +420777826892	Číslo zakázky:	Datum:	Vypracoval:	Název výkresu:	Číslo výkresu:
05-06-24	9/2024	B.Holec	REKONSTRUKCE ROZVODŮ ELEKTRO, VODY A TOPENÍ MASARYKOVO NÁM., 100/66 A 99/67	Rozvaděč R1.0	E05


Rozvaděč R2.0–1.část

$P_i=36,8\text{kW}, P_s=14,7\text{kW}$

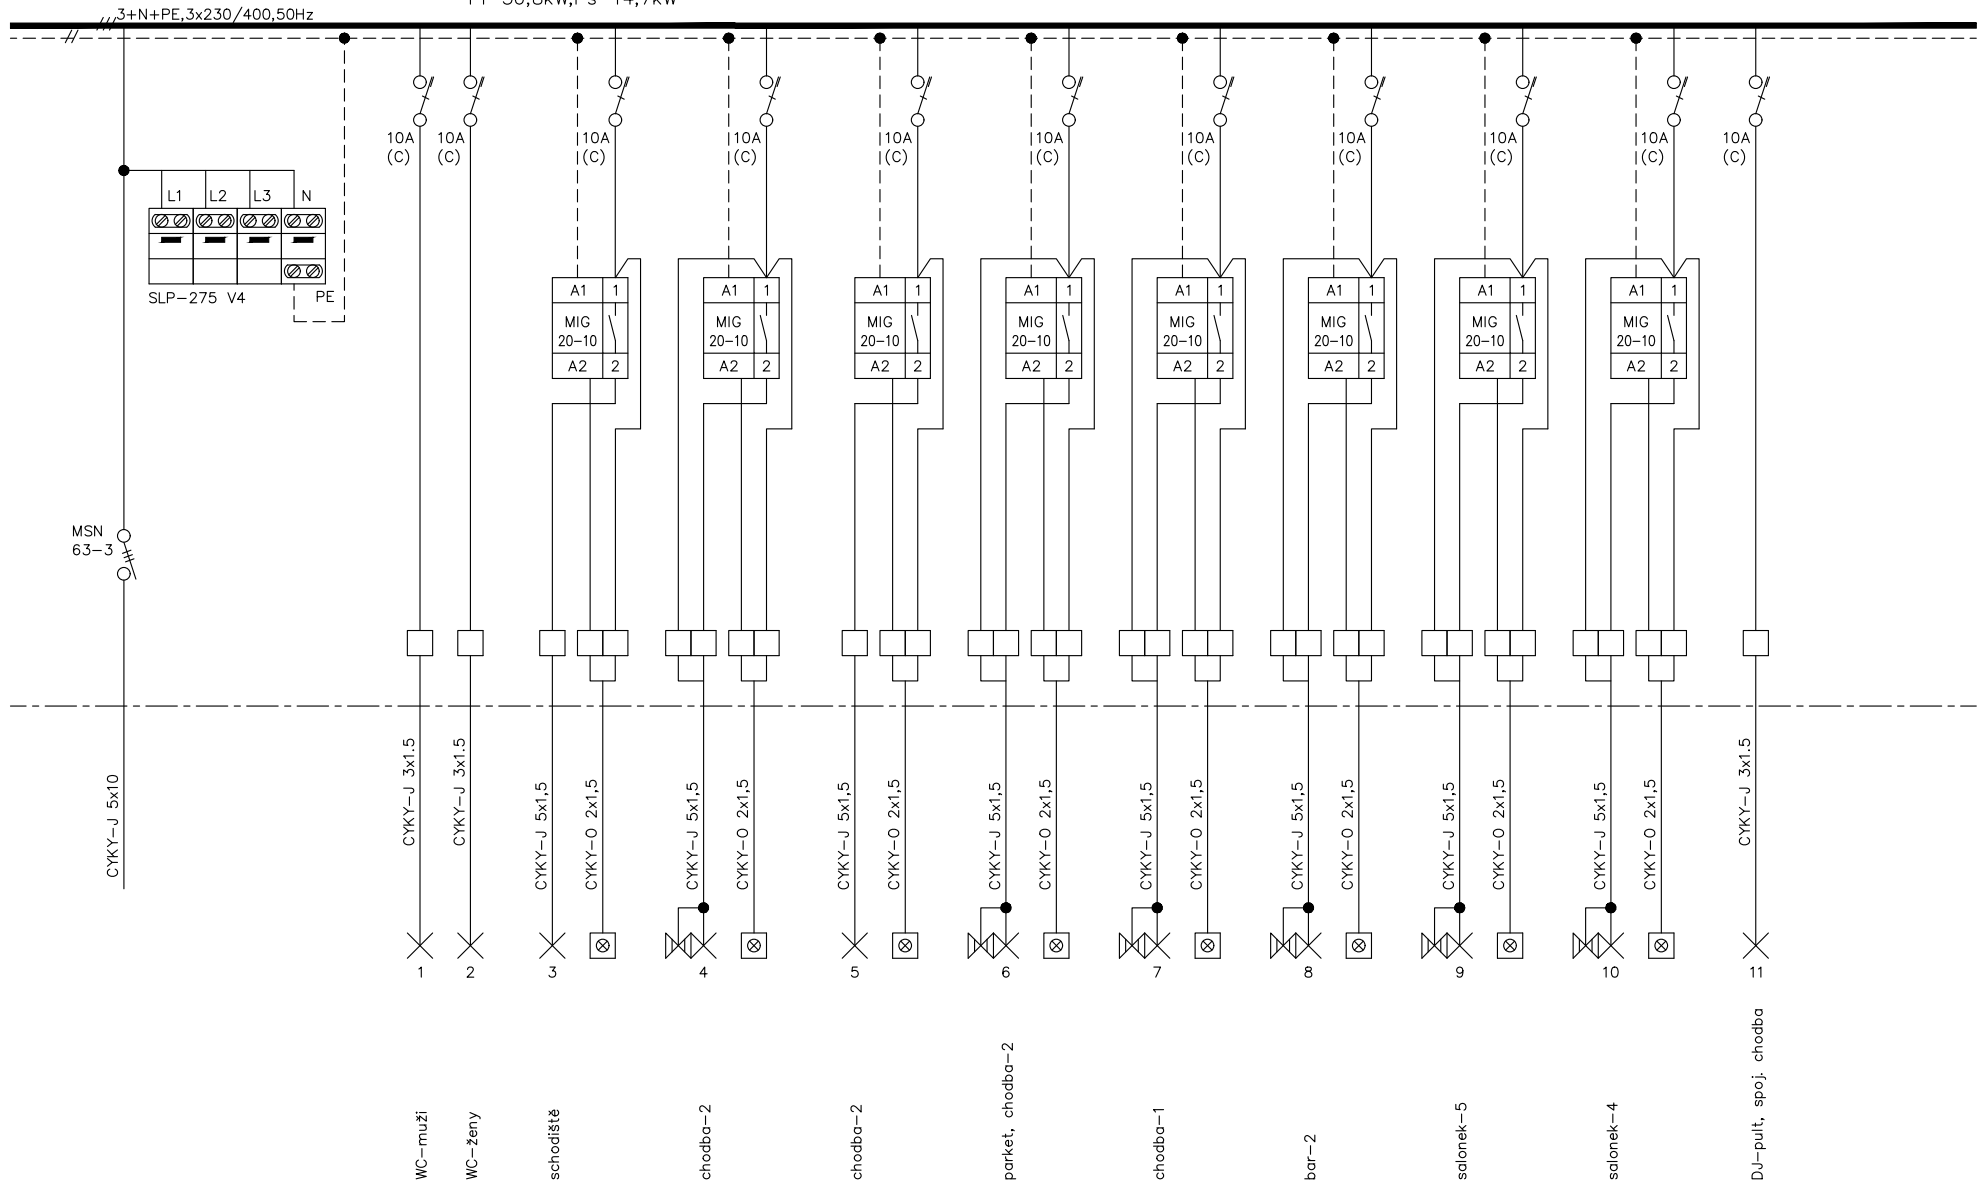


Bohumír Holec IČO 44057199 tel: +420777826892	Číslo zakázky: 05-06-24	Datum: 9/2024	Vypracoval: B.Holec	REKONSTRUKCE ROZVODŮ ELEKTRO, VODY A TOPENÍ MASARYKOVO NÁM., 100/66 A 99/67	Název výkresu: Rozvaděč R2,0-1.část	Číslo výkresu: E06,1
--	----------------------------	------------------	------------------------	--	--	-------------------------

Rozvaděč R2.0–2.část

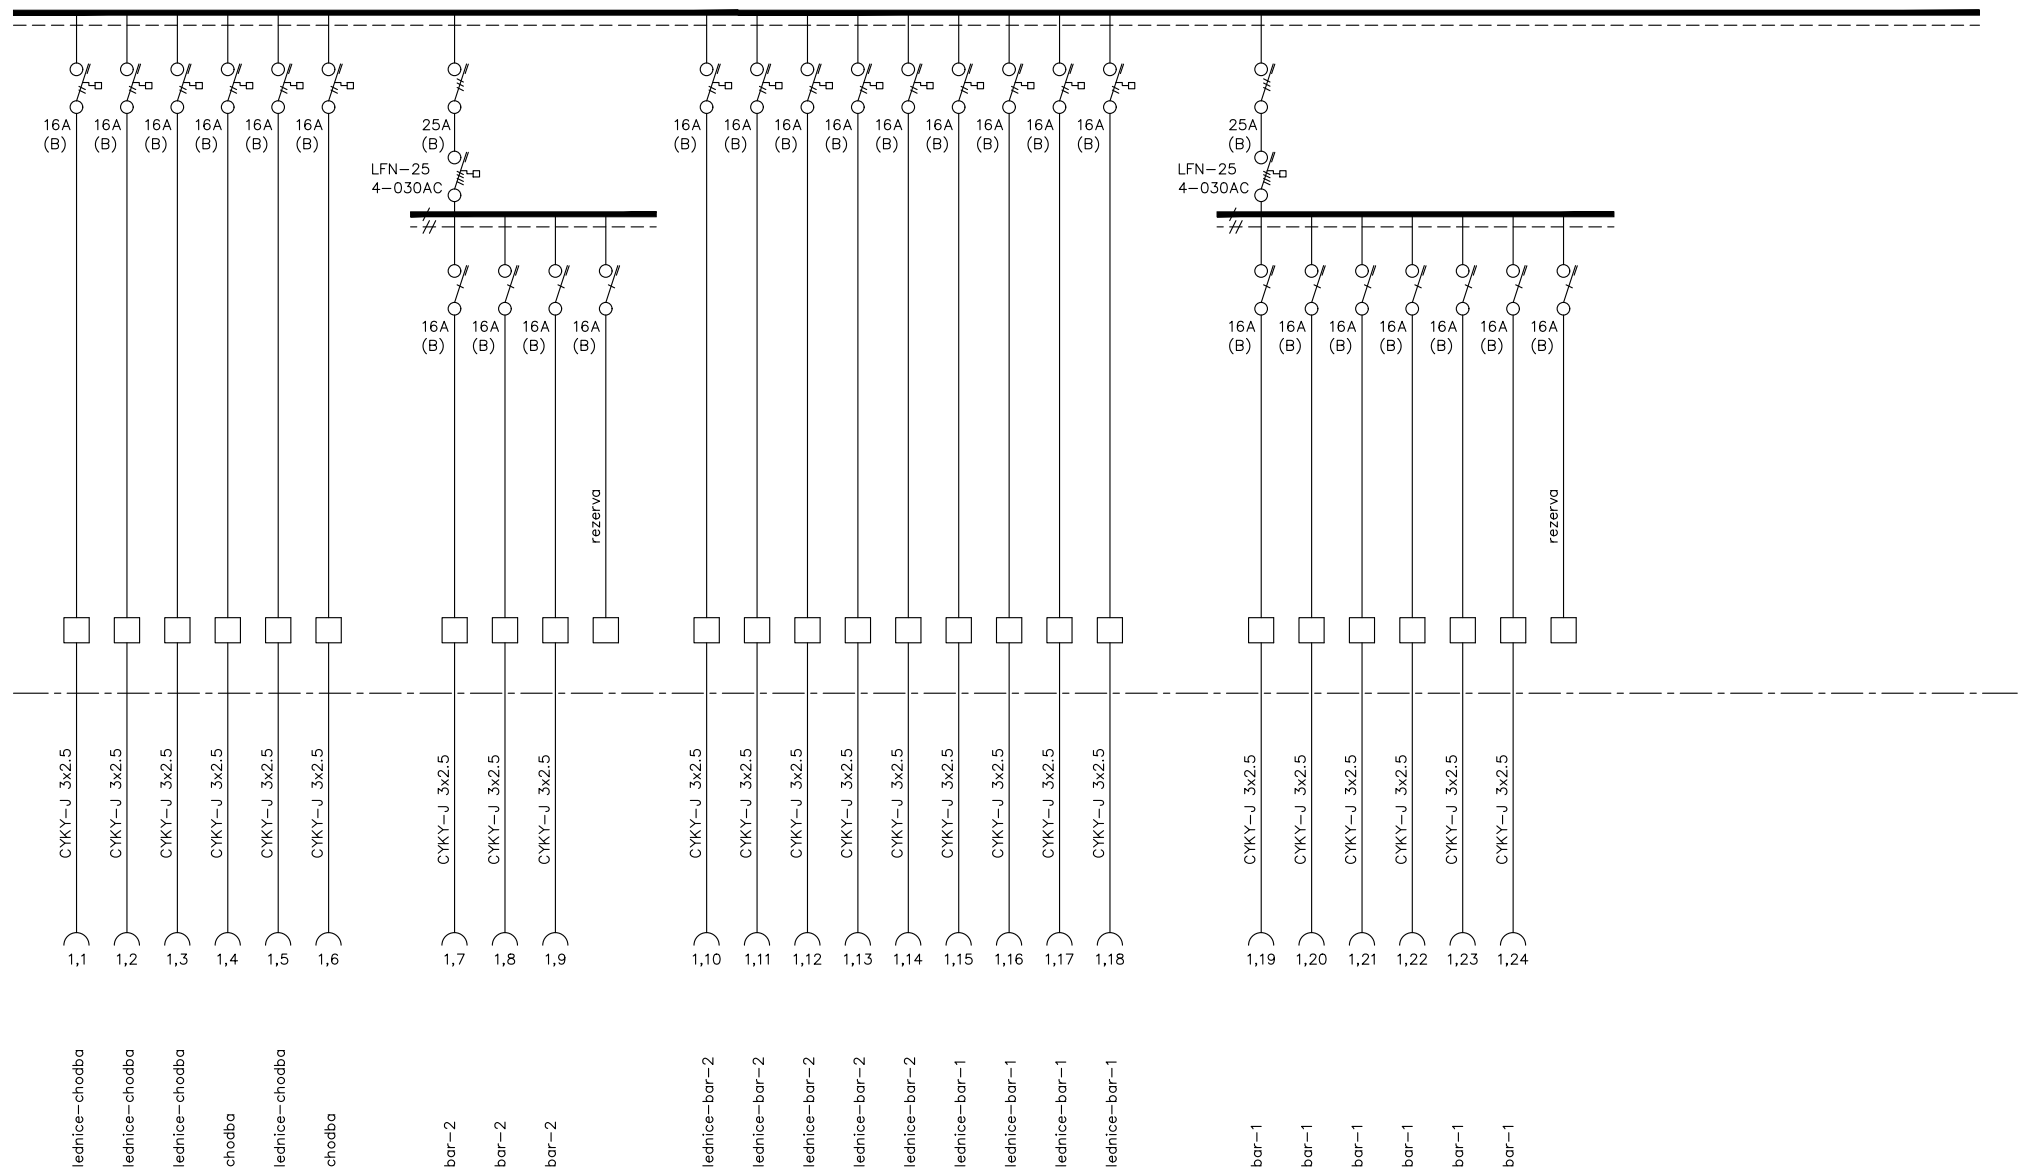

Bohumír Holec IČO 44057199 tel: +420777826892	Číslo zakázky:	Datum:	Vypracoval:	REKONSTRUKCE ROZVODŮ ELEKTRO, VODY A TOPENÍ MASARYKOVO NÁM., 100/66 A 99/67	Název výkresu:	Číslo výkresu:
	05–06–24	9/2024	B.Holec		Rozvaděč R2,0–2.část	E06,2

Rozvaděč R2.0–3.část

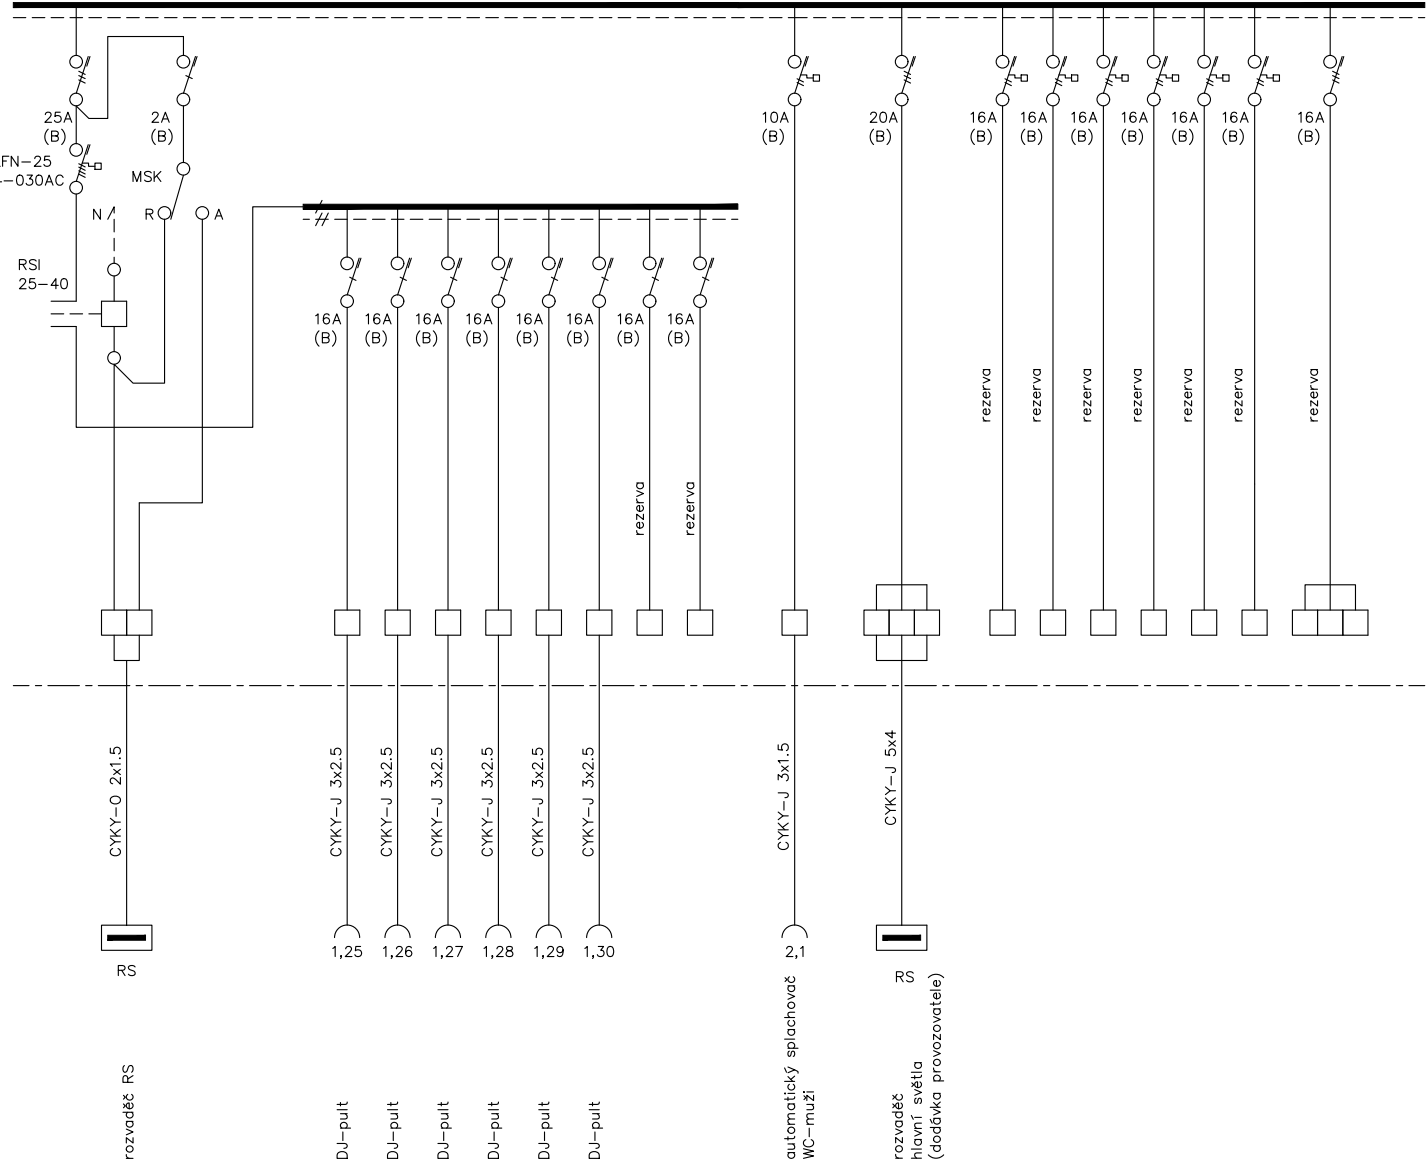

Rozvaděč R2.1

RZB–Z–144DIN, krytí IP30, PE+N
Oceloplechová rozvodnicová skříň zapuštěná
neprůhledné dveře, počet řad 3, materiál : ocel–plech


Náplň:

- 1 x APN-63-3
- 1 x SLP_275_V4
- 1 x LPN-2B-1
- 11x LPN-10C-1
- 19xLPN-16B-1
- 1 x LPN-16B-3
- 1 x LPN-20B-3
- 3 x LPN-25B-3
- 1 x OLI-10B-N1-030AC
- 21xOLI-16B-N1-030AC
- 3 x OFI-25-4-030AC
- 1 x RSI-25-40-A230
- 8 x MIG-20-10
- 1 x MSK-001-102
- 82xRS6

Provozní napětí:
3x230/400V,50Hz
Ochranné opatření:
automatické odpojení od zdroje

Bohumír Holec IČO 44057199 tel: +420777826892	Číslo zakázky 05–06–24	Datum: 9/2024	Vypracoval: B.Holec	REKONSTRUKCE ROZVODŮ ELEKTRO, VODY A TOPENÍ MASARYKOVO NÁM., 100/66 A 99/67	Název výkresu: Rozvaděč R2.0–3.část	Číslo výkresu: E06,3
---	---------------------------	------------------	------------------------	--	--	-------------------------

Rozvaděč RM1

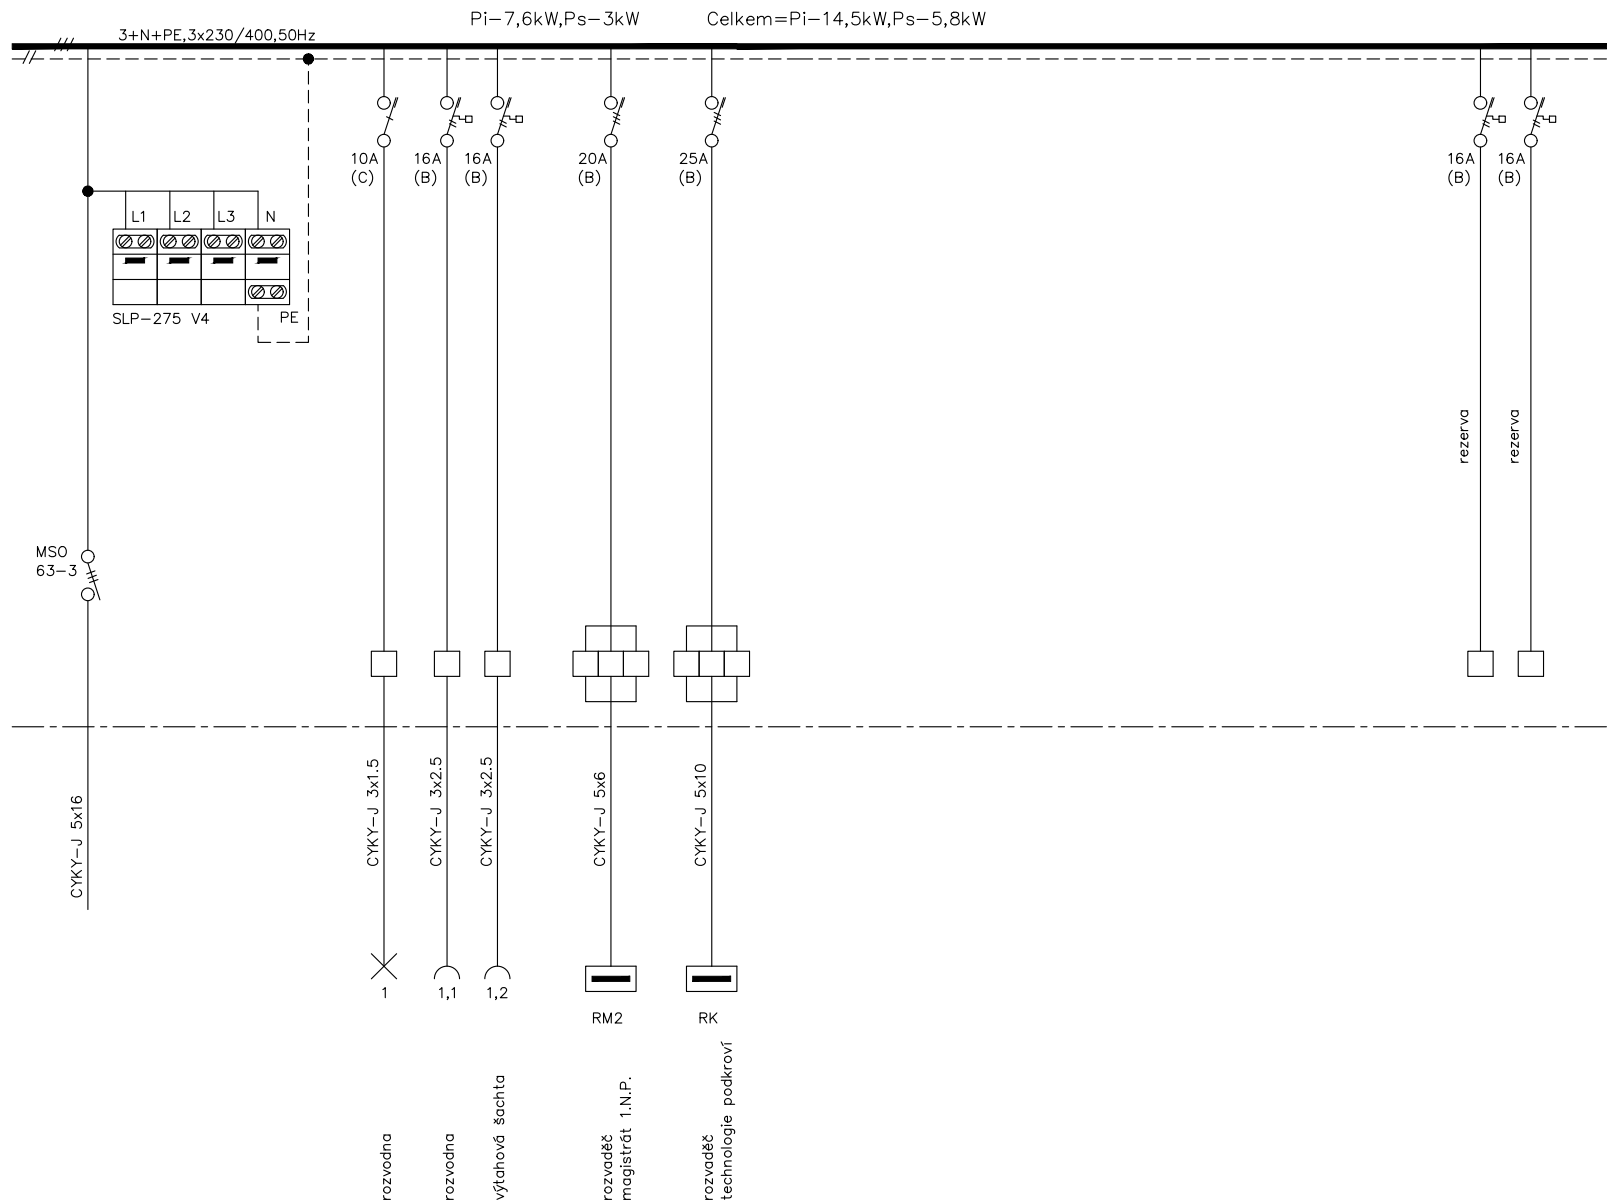


Rozvaděč RM1
RZB-Z-72DIN krytí IP30, PE+N,

- Náplň:
- 1 x MSO-63-3
 - 1 x SLP_275_V4
 - 1 x LPN-10C-1
 - 1 x LPN-20B-3
 - 1 x LPN-25B-3
 - 4 x OLI-16B-N1-030AC
 - 11xRS6

Provozní napětí:
3x230/400V, 50Hz
Ochranné opatření:
automatické odpojení od zdroje


Bohumír Holec IČO 44057199 tel: +420777826892	Číslo zakázky:	Datum:	Vypracoval:	REKONSTRUKCE ROZVODŮ ELEKTRO, VODY A TOPENÍ MASARYKOVO NÁM., 100/66 A 99/67	Název výkresu:	Číslo výkresu:
	05-06-24	9/2024	B.Holec		Rozvaděč RM1	E07

Rozvaděč RM2-1.část

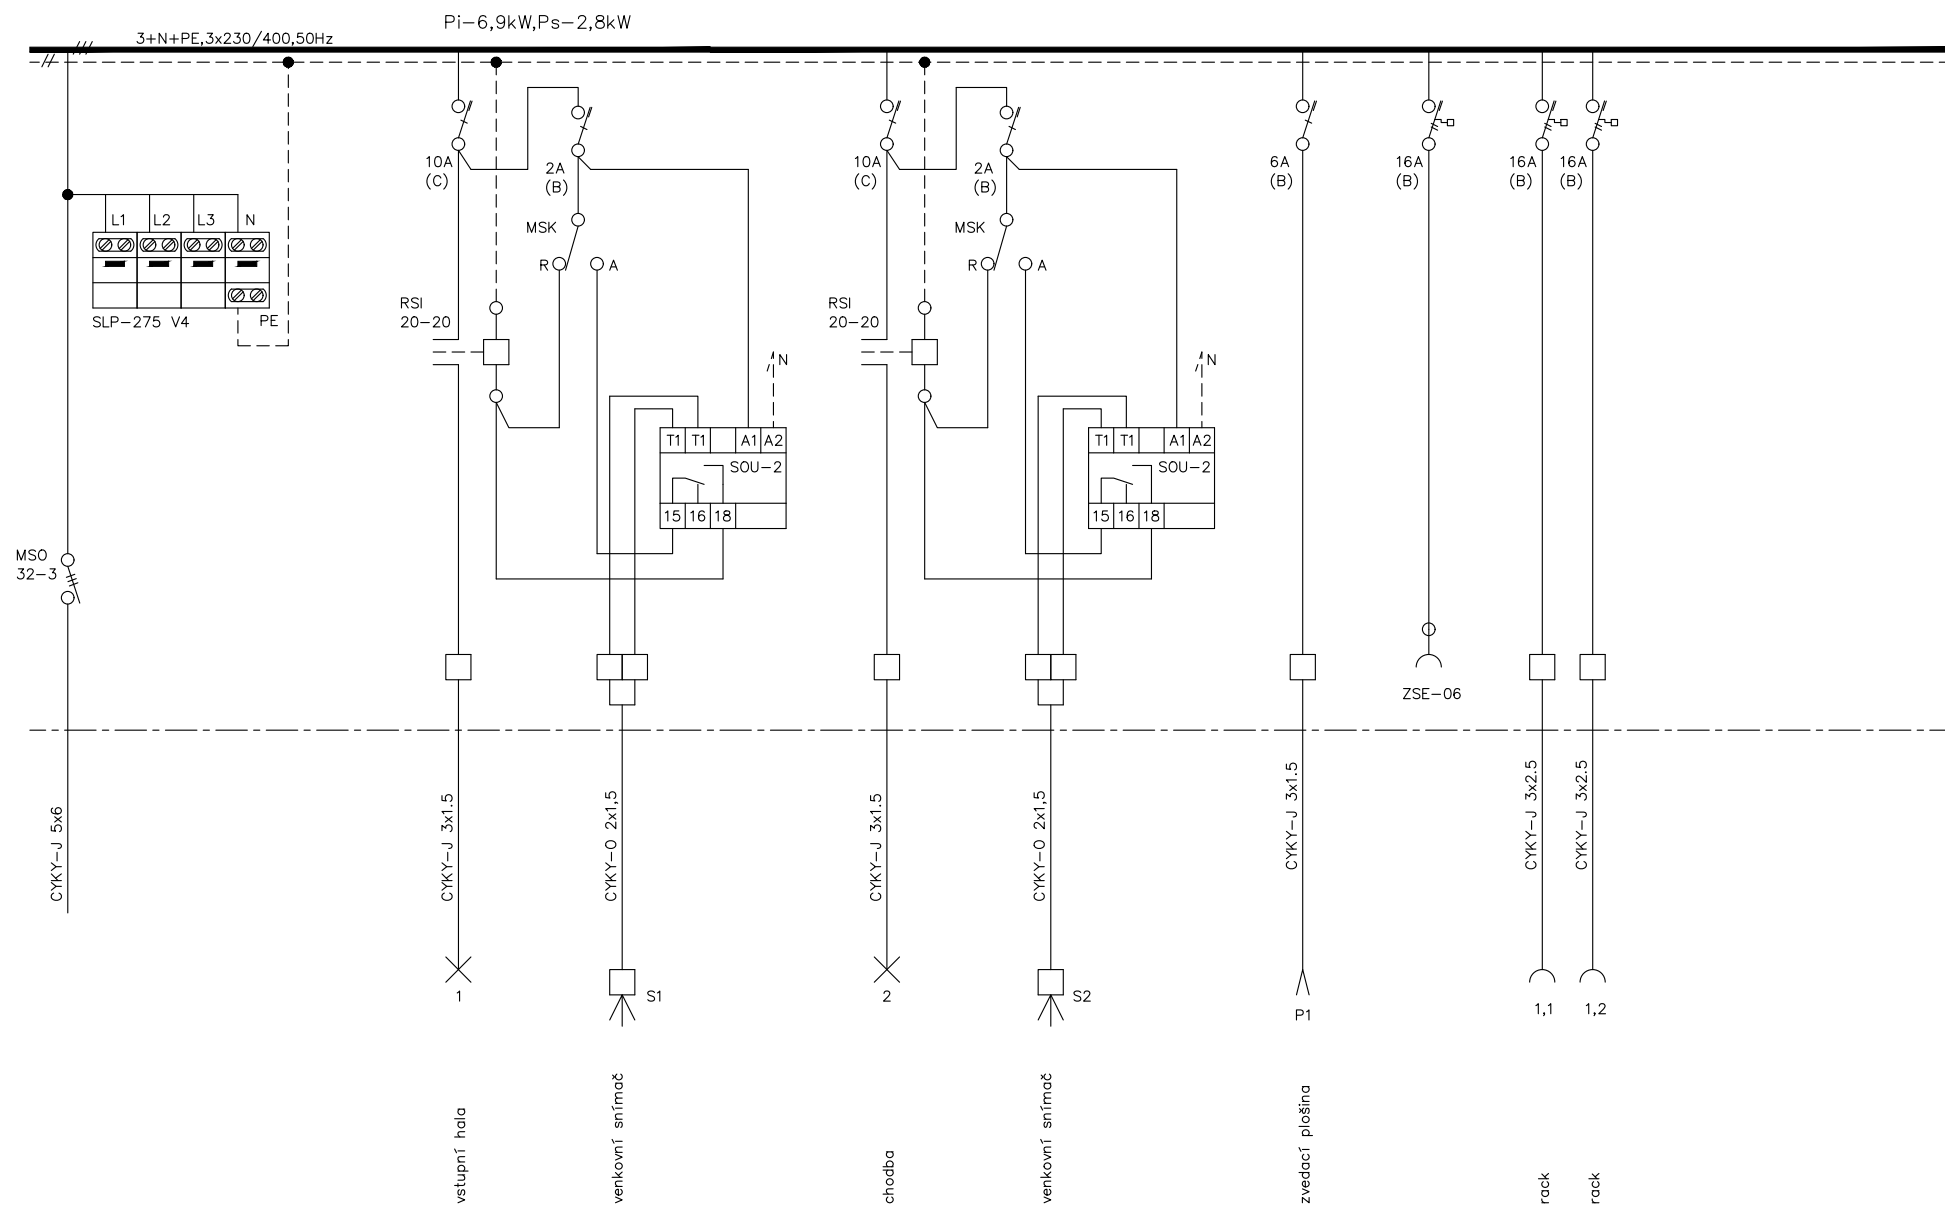

Bohumír Holec IČO 44057199 tel: +420777826892	Číslo zakázky: 05-06-24	Datum: 9/2024	Vypracoval: B.Holec	REKONSTRUKCE ROZVODŮ ELEKTRO, VODY A TOPENÍ MASARYKOVO NÁM., 100/66 A 99/67	Název výkresu: Rozvaděč RM2-1.část	Číslo výkresu: E08,1
--	----------------------------	------------------	------------------------	--	---------------------------------------	-------------------------

Rozvaděč RM2–2.část

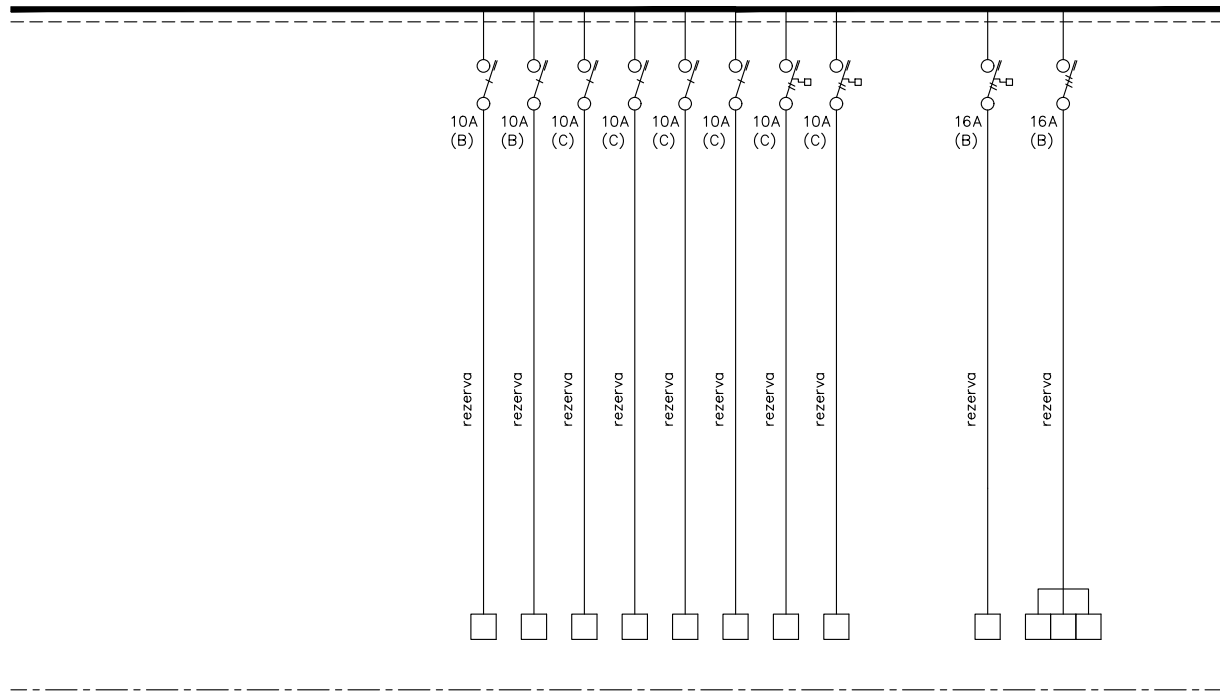


Rozvaděč RM2
RZB–Z–72DIN, krytí IP30, PE+N

- Náplň:
- 1 x MSO-32-3
 - 1 x SLP_275_V4
 - 2 x LPN-2B-1
 - 1 x LPN-6B-1
 - 2 x LPN-10B-1
 - 6 x LPN-10C-1
 - 1 x LPN-16B-3
 - 2 x OLI-10C-N1-030AC
 - 4 x OLI-16B-N1-030AC
 - 2 x RSI-20-20-A230
 - 2 x MSK-001-102
 - 2 x SOU-2 vč. snímače
 - 1 xZSE-06
 - 21xRS6

Provozní napětí:
3x230/400V,50Hz
Ochranné opatření:
automatické odpojení od zdroje

Bohumír Holec IČO 44057199 tel: +420777826892	Číslo zakázky:	Datum:	Vypracoval:	REKONSTRUKCE ROZVODŮ ELEKTRO, VODY A TOPENÍ MASARYKOVO NÁM., 100/66 A 99/67	Název výkresu:	Číslo výkresu:
	05–06–24	9/2024	B.Holec		Rozvaděč RM2–2.část	E08,2

Rozvaděč R1.1

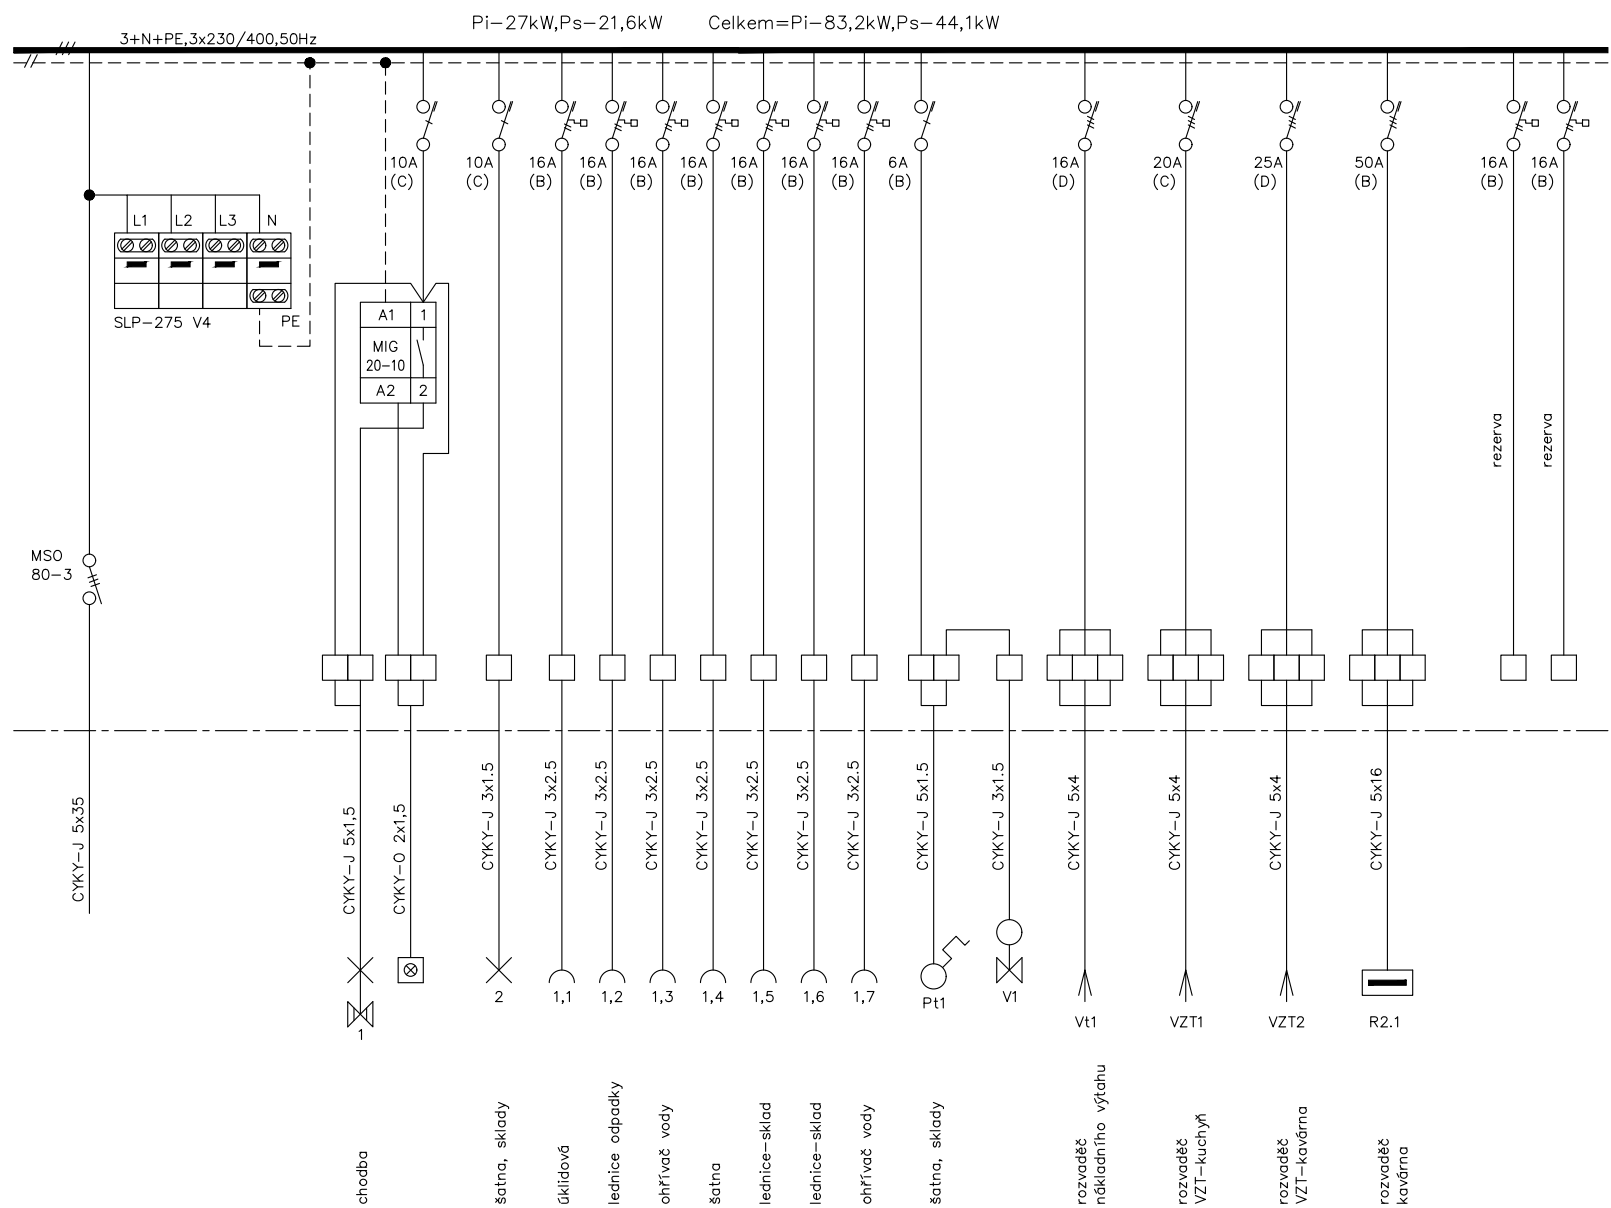


Rozvaděč R1.1
RZB-Z-72DIN krytí IP30, PE+N,

- Náplň:
- 1 x MSO--80-3
 - 1 x SLP_275__V4
 - 1 x LPN-6B-1
 - 2 x LPN-10C-1
 - 1 x LPN-16D-3
 - 1 x LPN-20C-3
 - 1 x LPN-25D-3
 - 1 x LPN-50B-3
 - 9 x OLI-16B-N1-030AC
 - 1 x MIG-20-10
 - 26xRS6
 - 3 x RS10

Provozní napětí:
3x230/400V, 50Hz
Ochranné opatření:
automatické odpojení od zdroje


Bohumír Holec IČO 44057199 tel: +420777826892	Číslo zakázky:	Datum:	Vypracoval:	REKONSTRUKCE ROZVODŮ ELEKTRO, VODY A TOPENÍ MASARYKOVO NÁM., 100/66 A 99/67	Název výkresu:	Číslo výkresu:
	05-06-24	9/2024	B.Holec		Rozvaděč R1.1	E09

Rozvaděč R2.1–1.část

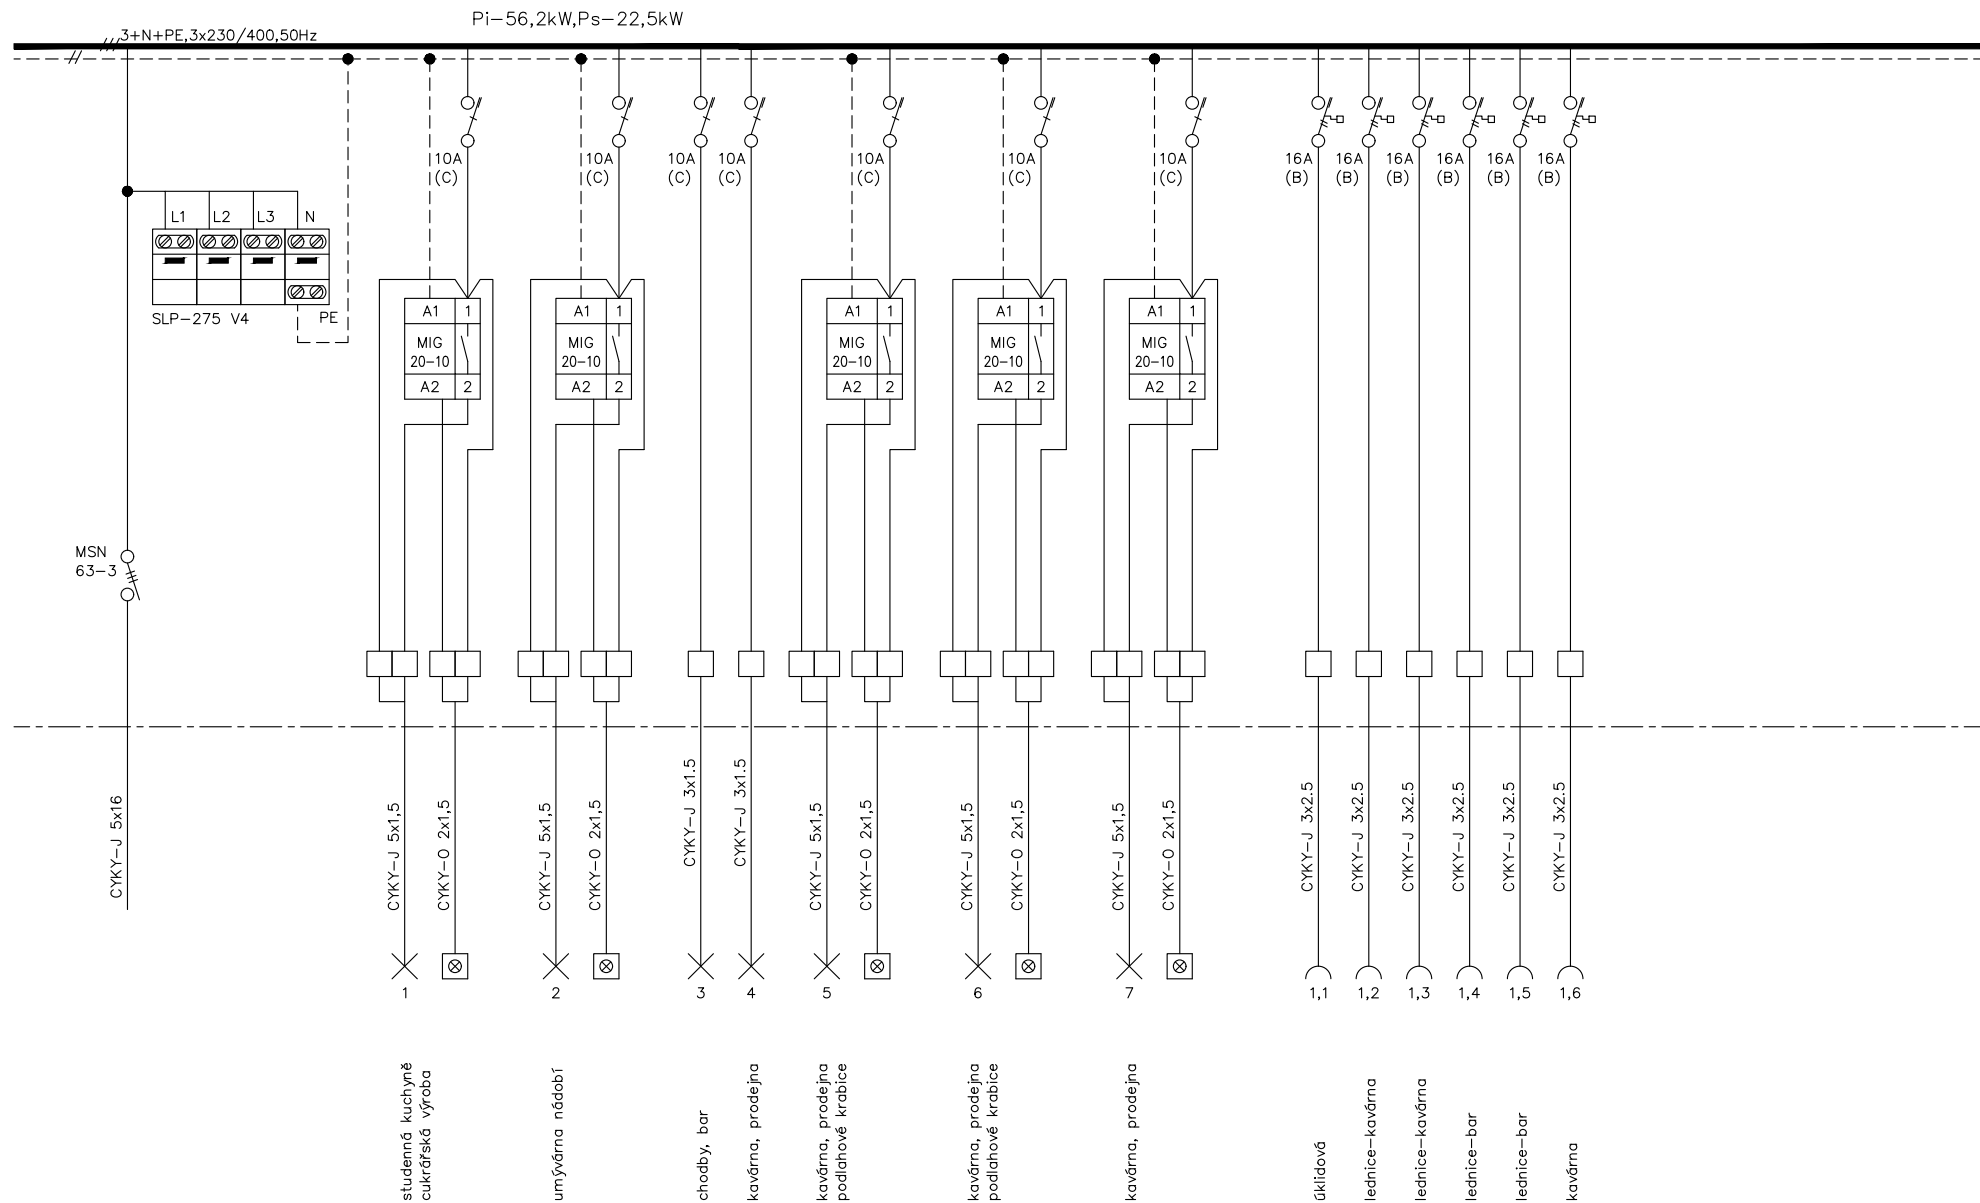


Bohumír Holec IČO 44057199 tel: +420777826892	Číslo zakázky: 05–06–24	Datum: 9/2024	Vypracoval: B.Holec	REKONSTRUKCE ROZVODŮ ELEKTRO, VODY A TOPENÍ MASARYKOVO NÁM., 100/66 A 99/67	Název výkresu: Rozvaděč R2.1–1.část	Číslo výkresu: E10,1
--	----------------------------	------------------	------------------------	--	--	-------------------------

Rozvaděč R2.1–2.část

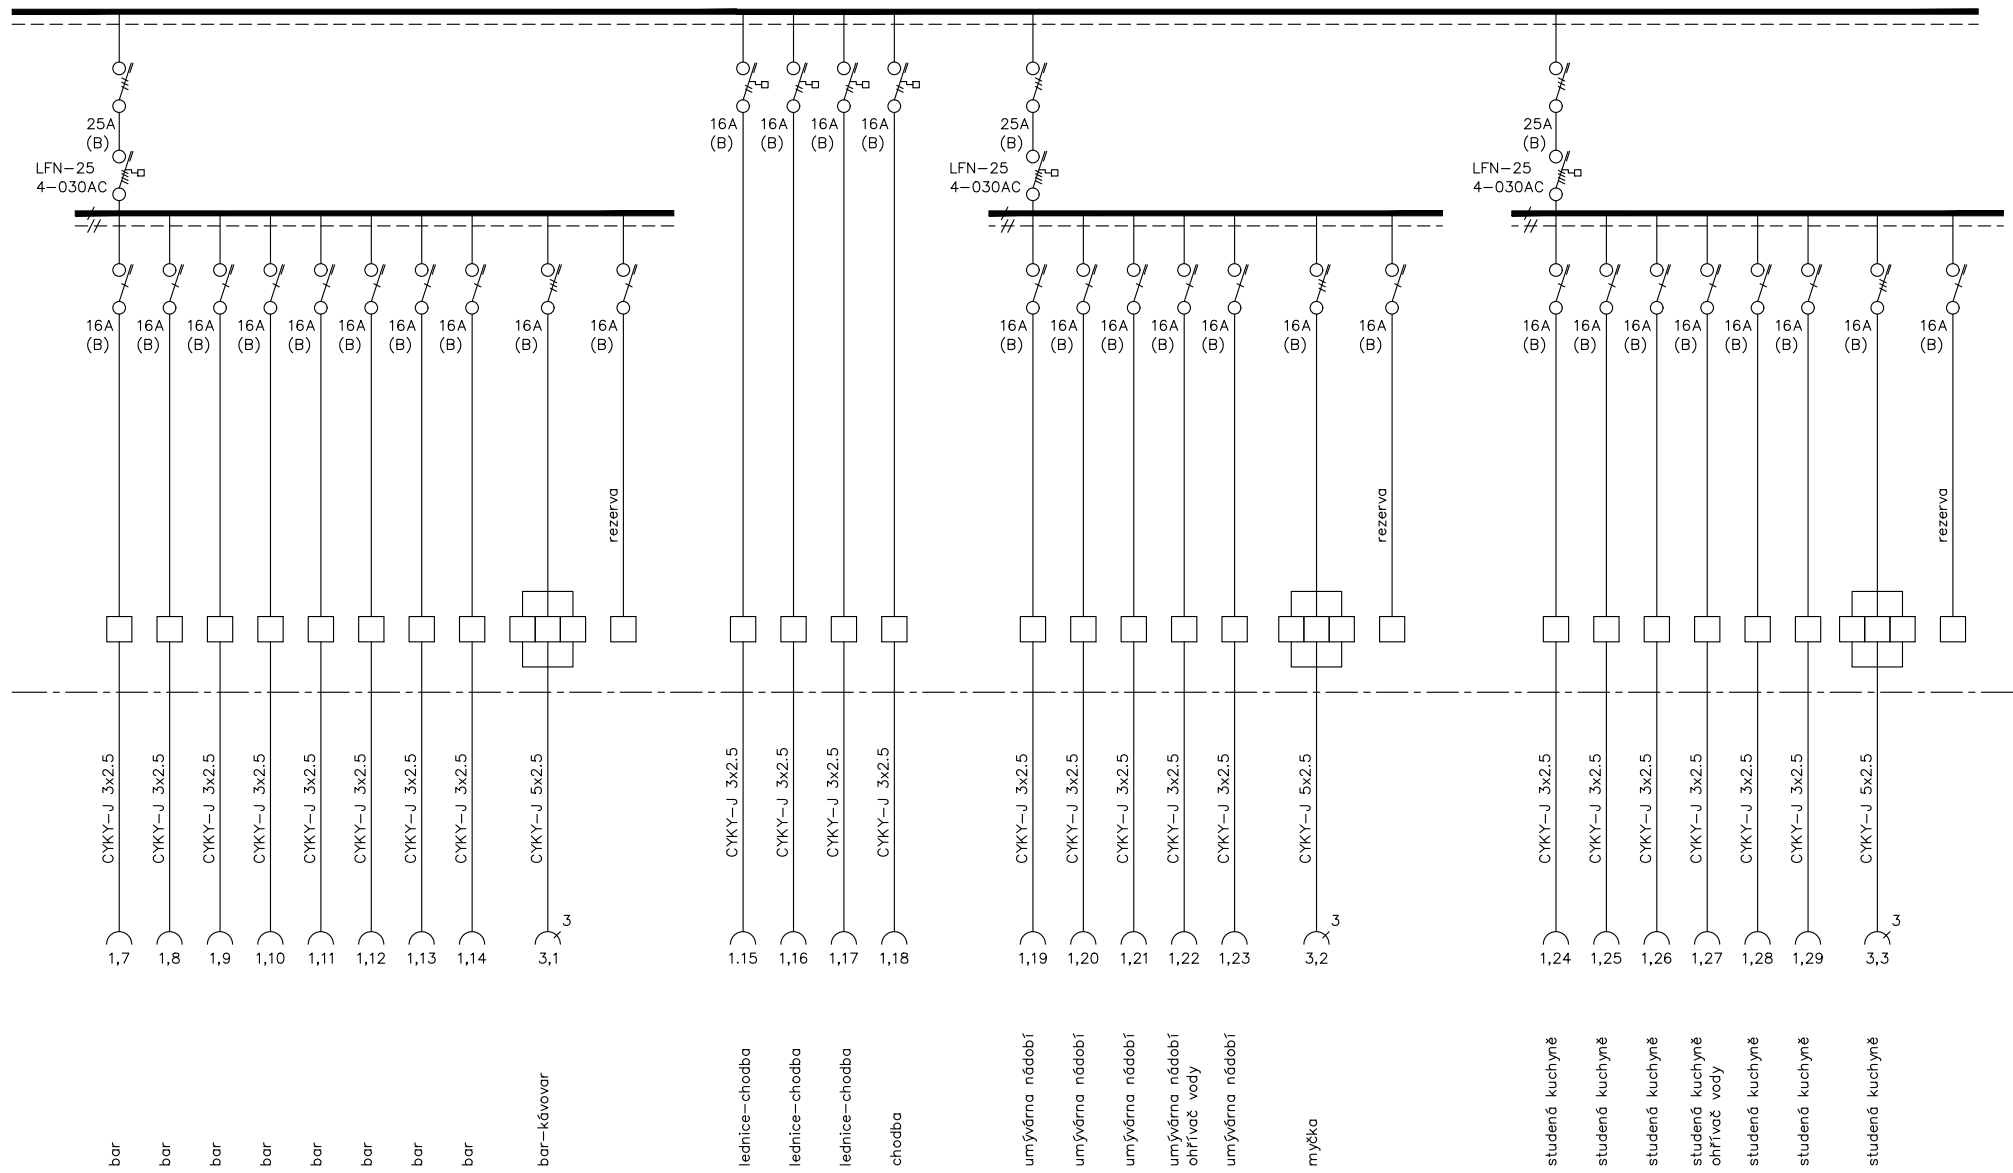


Bohumír Holec IČO 44057199 tel: +420777826892	Číslo zakázky:	Datum:	Vypracoval:	REKONSTRUKCE ROZVODŮ ELEKTRO, VODY A TOPENÍ MASARYKOVO NÁM., 100/66 A 99/67	Název výkresu:	Číslo výkresu:
	05-06-24	9/2024	B.Holec		Rozvaděč R2.1–2.část	E10,2

Rozvaděč R2.1–3.část

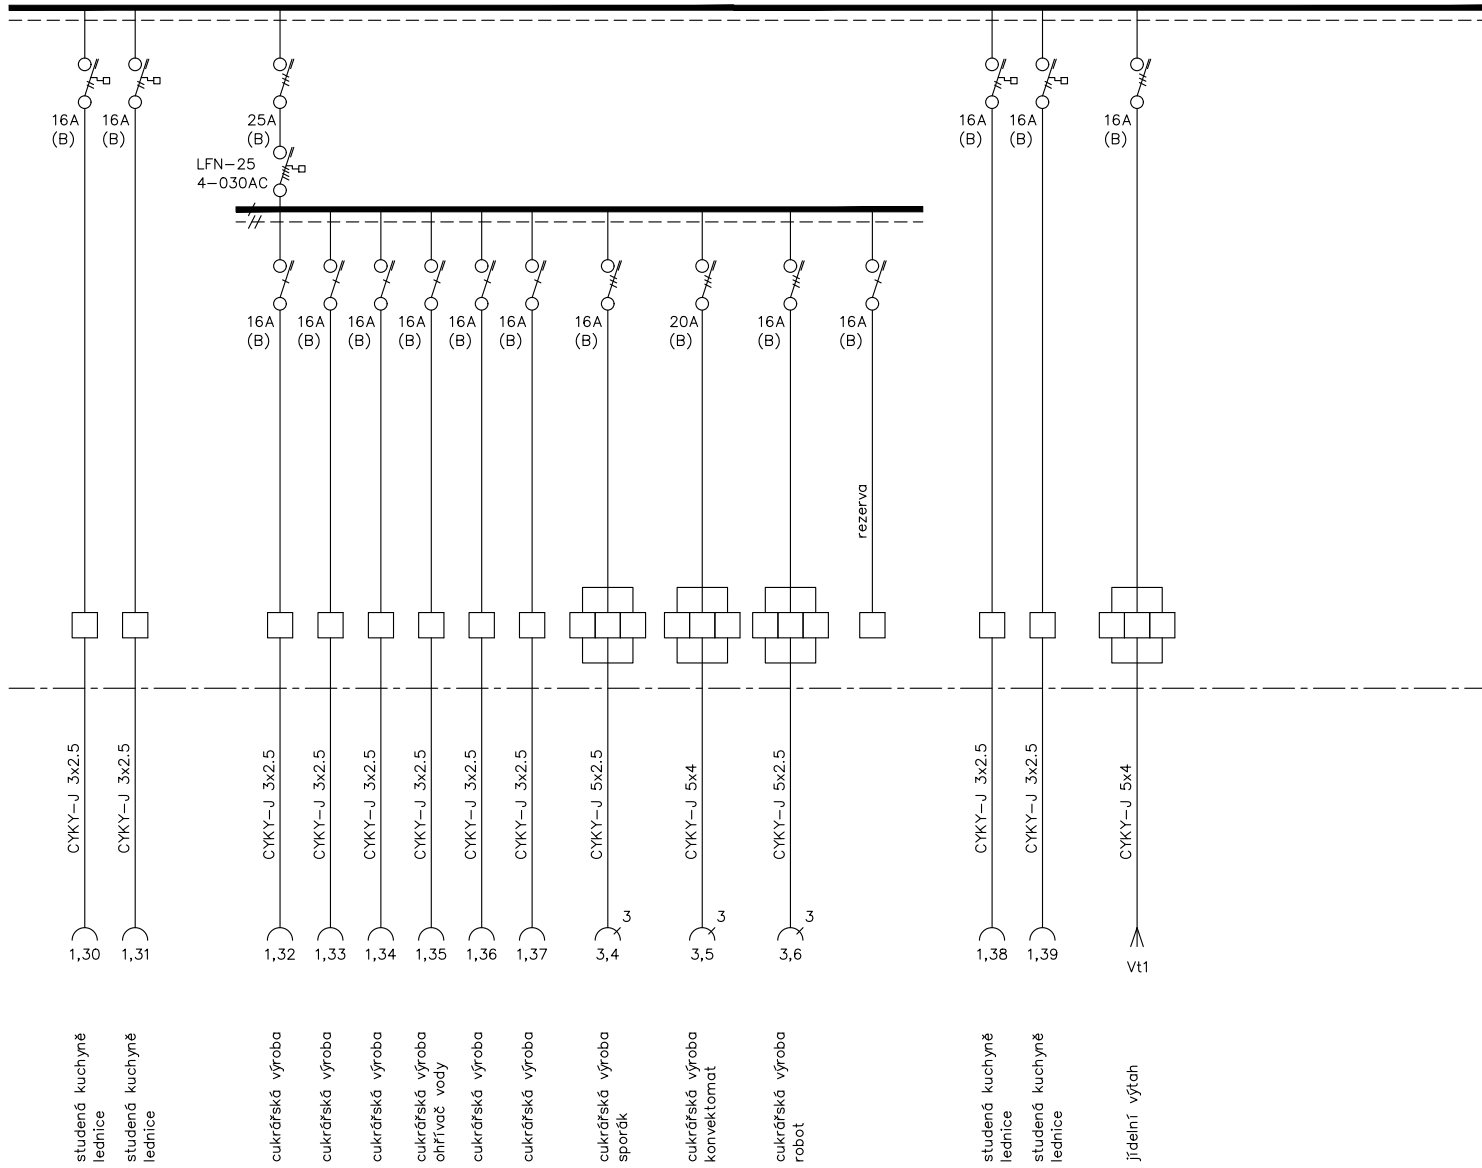

Bohumír Holec IČO 44057199 tel: +420777826892	Číslo zakázky:	Datum:	Vypracoval:	Název výkresu:	Číslo výkresu:
	05–06–24	9/2024	B.Holec	REKONSTRUKCE ROZVODŮ ELEKTRO, VODY A TOPENÍ MASARYKOVO NÁM., 100/66 A 99/67	Rozvaděč R2.1–3.část E10,3

Rozvaděč R2.1–4.část

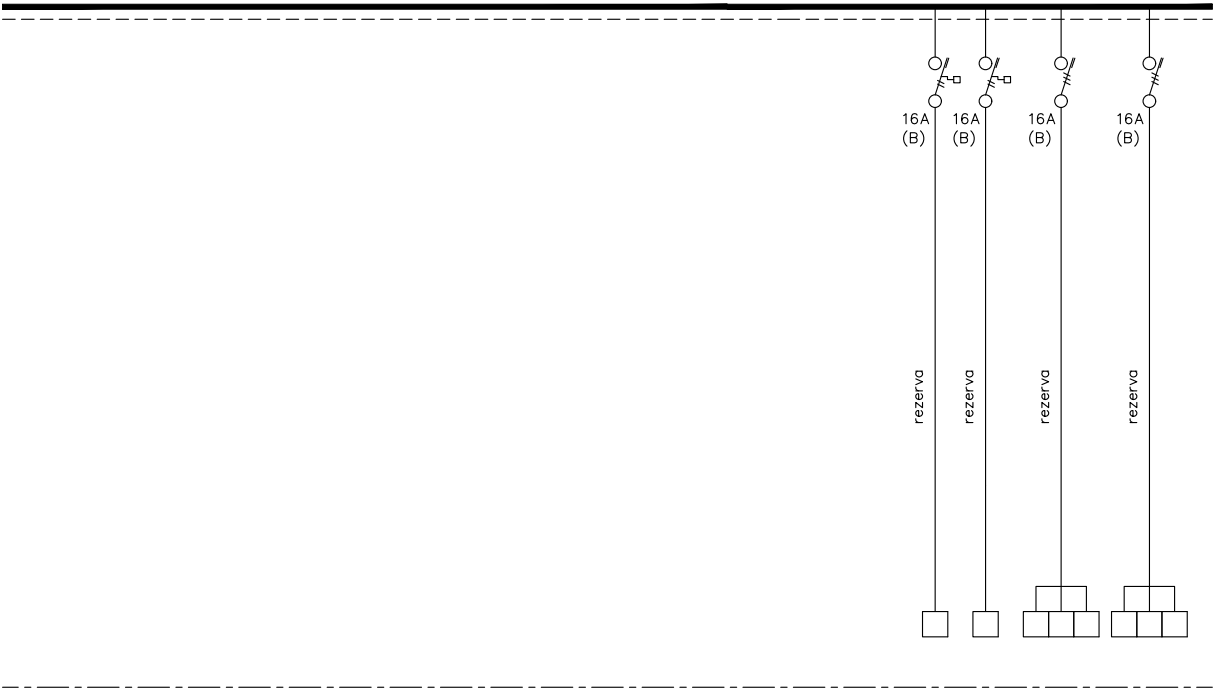


Rozvaděč R2.1
RZB–Z–165DIN, krytí IP30, PE+N

- Náplň:
- 1 x APN-63-3
 - 1 x SLP_275_V4
 - 7 x LPN-10C-1
 - 29xLPN-16B-1
 - 8 x LPN-16B-3
 - 1 x LPN-20B-3
 - 4 x LPN-25B-3
 - 16x OLI-16B-N1-030AC
 - 4 x OFI-25-4-030AC
 - 5 x MIG-20-10
 - 94xRS6

Provozní napětí:
3x230/400V,50Hz
Ochranné opatření:
automatické odpojení od zdroje


Bohumír Holec IČO 44057199 tel: +420777826892	Číslo zakázky:	Datum:	Vypracoval:	REKONSTRUKCE ROZVODŮ ELEKTRO, VODY A TOPENÍ MASARYKOVO NÁM., 100/66 A 99/67	Název výkresu:	Číslo výkresu:
	05–06–24	9/2024	B.Holec		Rozvaděč R2.1–4.část	E10,4

Rozvaděč R3.1-1. část

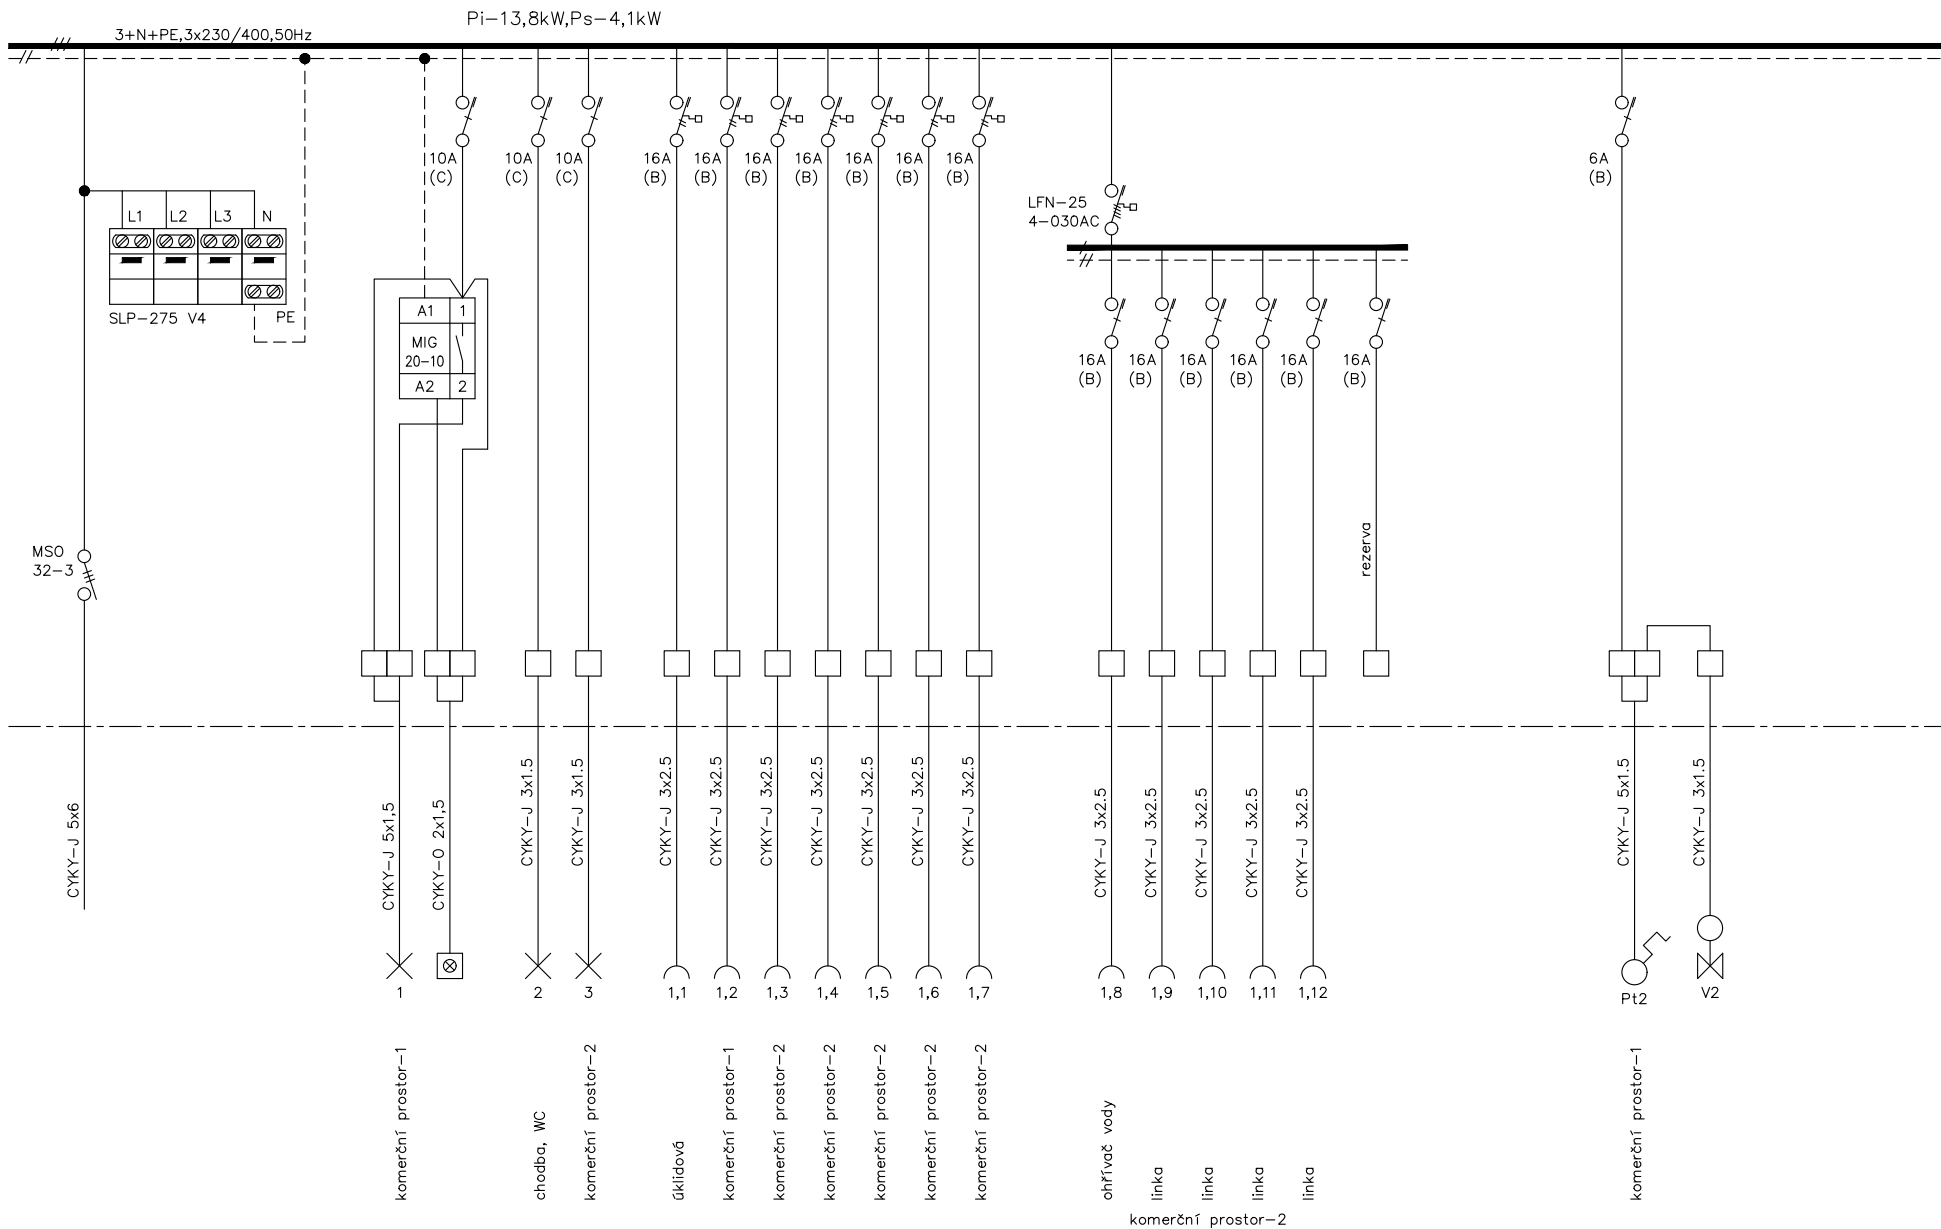

Bohumír Holec IČO 44057199 tel: +420777826892	Číslo zakázky: 05—06—24	Datum: 9/2024	Vypracoval: B.Holec	REKONSTRUKCE ROZVODŮ ELEKTRO, VODY A TOPENÍ MASARYKOVO NÁM., 100/66 A 99/67	Název výkresu: Rozvaděč R3,1—1.část	Číslo výkresu: E11,1
--	----------------------------	------------------	------------------------	--	--	-------------------------

Rozvaděč R3.1–1. část

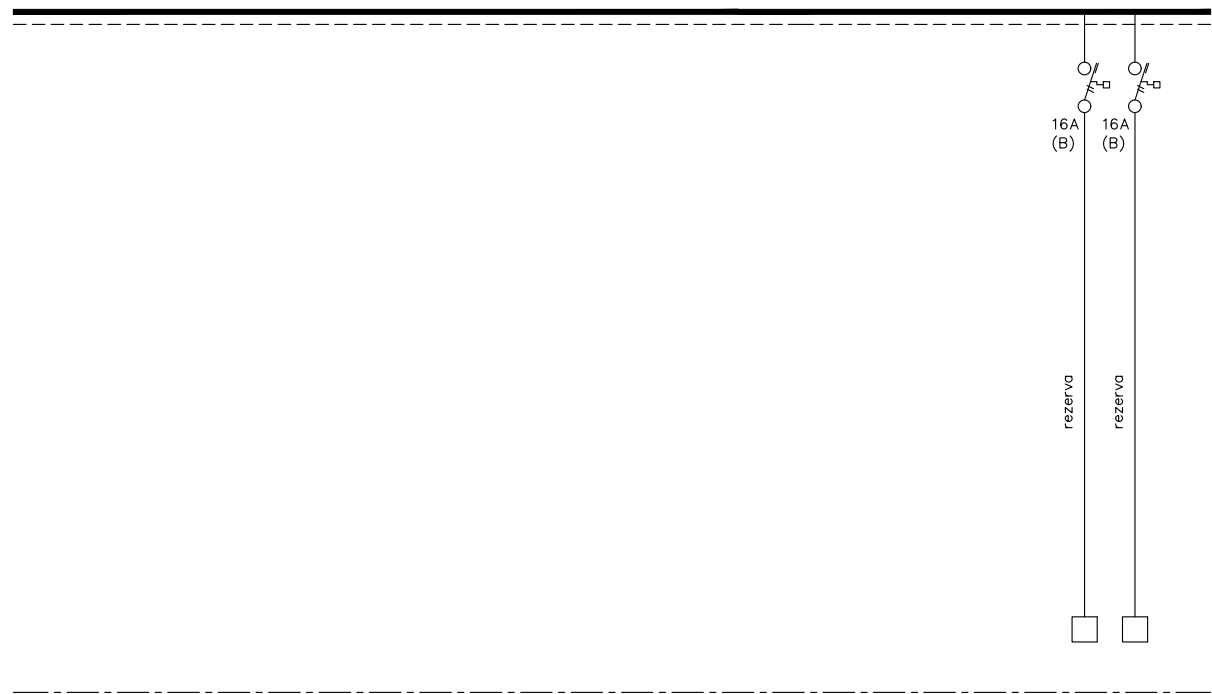

Rozvaděč R1.3
RZB–Z–72DIN krytí IP30, PE+N,

- Náplň:
- 1 x MSO-32-3
 - 1 x SLP_275__V4
 - 1 x LPN-6B-1
 - 3 x LPN-10C-1
 - 6 x LPN-16B-1
 - 9 x OLI-16B-N1-030AC
 - 1 x OFI-25-4-030AC
 - 1 x MIG-20-10
 - 24xRS6

Provozní napětí:
3x230/400V,50Hz
Ochranné opatření:
automatické odpojení od zdroje

Bohumír Holec IČO 44057199 tel: +420777826892	Číslo zakázky: 05–06–24	Datum: 9/2024	Vypracoval: B.Holec	REKONSTRUKCE ROZVODŮ ELEKTRO, VODY A TOPENÍ MASARYKOVO NÁM., 100/66 A 99/67	Název výkresu: Rozvaděč R3,1–2.část	Číslo výkresu: E11,2
---	----------------------------	------------------	------------------------	--	--	-------------------------