



KANCELÁŘE  
6,7 kW, 75/55°C

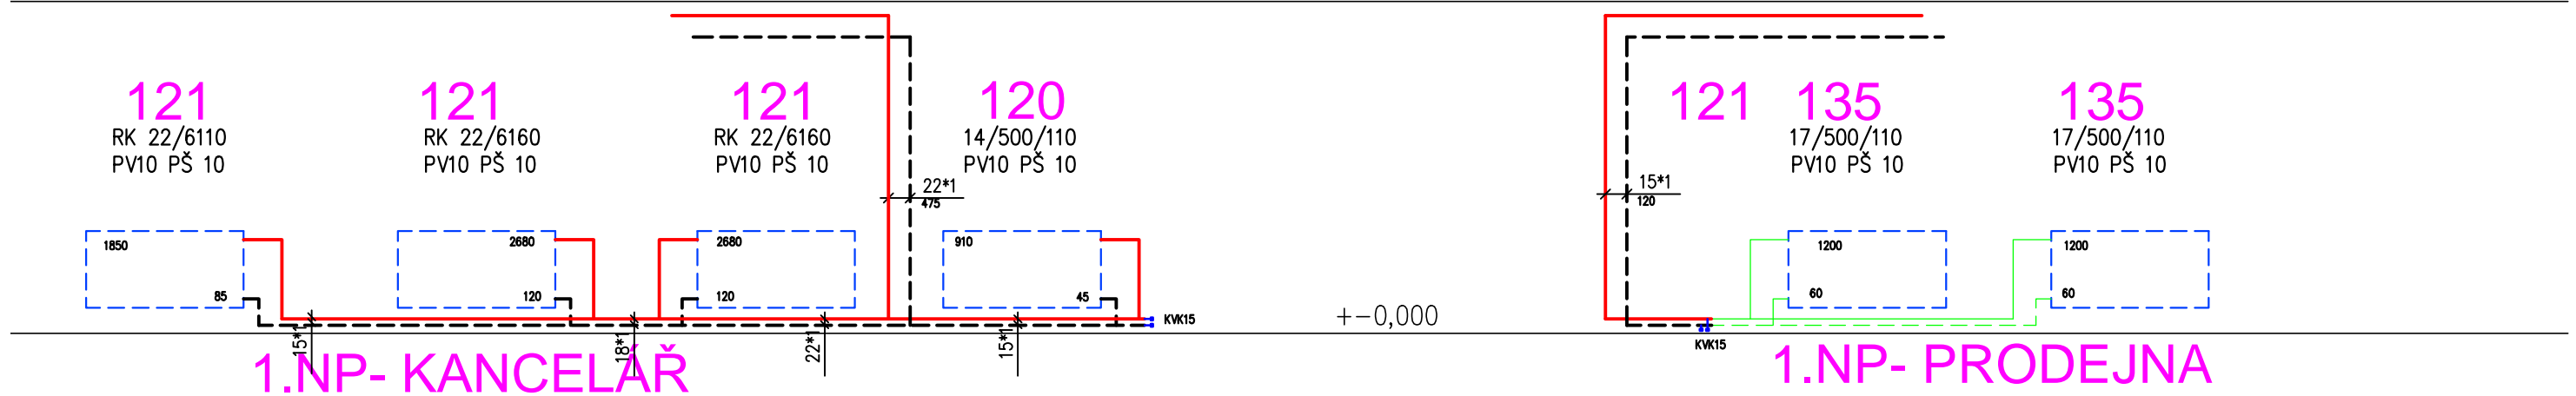


PRODEJNA  
2,4 kW, 75/55°C

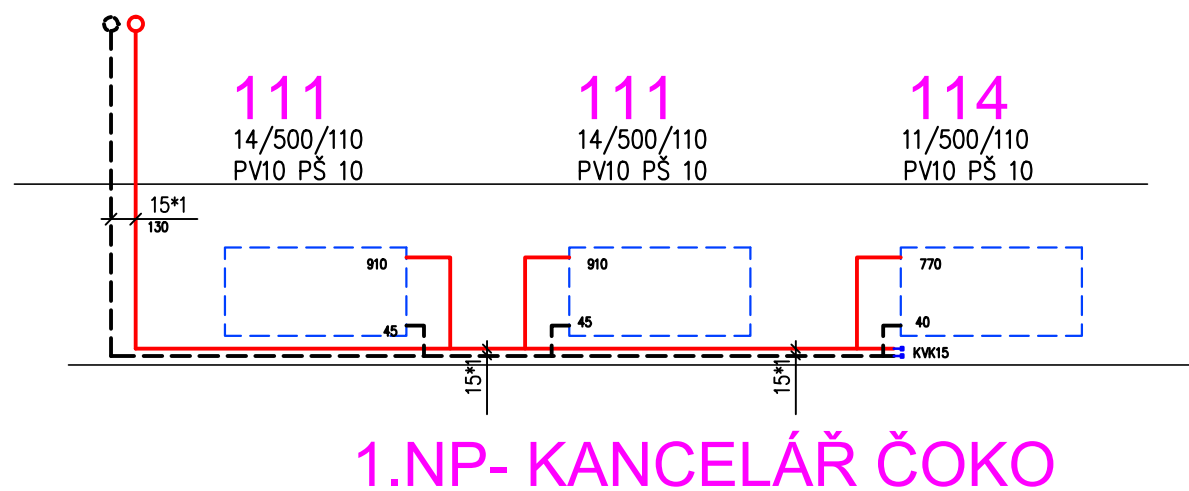

VYTÁPĚNÍ čoko  
3 kW, 75/55°C



### D.1.6 VYTÁPĚNÍ

Ved. projektant		Zod. projektant	Vypracoval	Kreslil	Kontroloval	<b>PROFat</b> <small>JIHLAVA spol. s r.o.</small>	
ING. JÁNSKÝ				JÁNSKÝ	ING. JÁNSKÝ	Jana Masaryka 16 586 01 JIHLAVA tel./fax. : 567 309 241 telefon : 567 303 306 e-mail : profat@profat.ji.cz	
							
Investor :		STATUTÁRNÍ MĚSTO JIHLAVA, MASARYKOVO NÁM. 97/1, JIHLAVA				Formát :	2 A4
Akce : REKONSTRUKCE ROZVODŮ ELEKTRO, VODY A TOPENÍ MASARYKOVO NÁM., 100/66 A 99/67						Datum :	10.2024
						Stupeň :	DSP
						Zakázkové číslo :	43-24-DPS
Název výkresu : SCHEMA ZAPOJENÍ TĚLES						Měřítko : BEZ	Číslo výkresu : D.1.6-14