


VZOROVÝ ŘEZ ULOŽENÍ KANALIZAČNÍHO POTRUBÍ

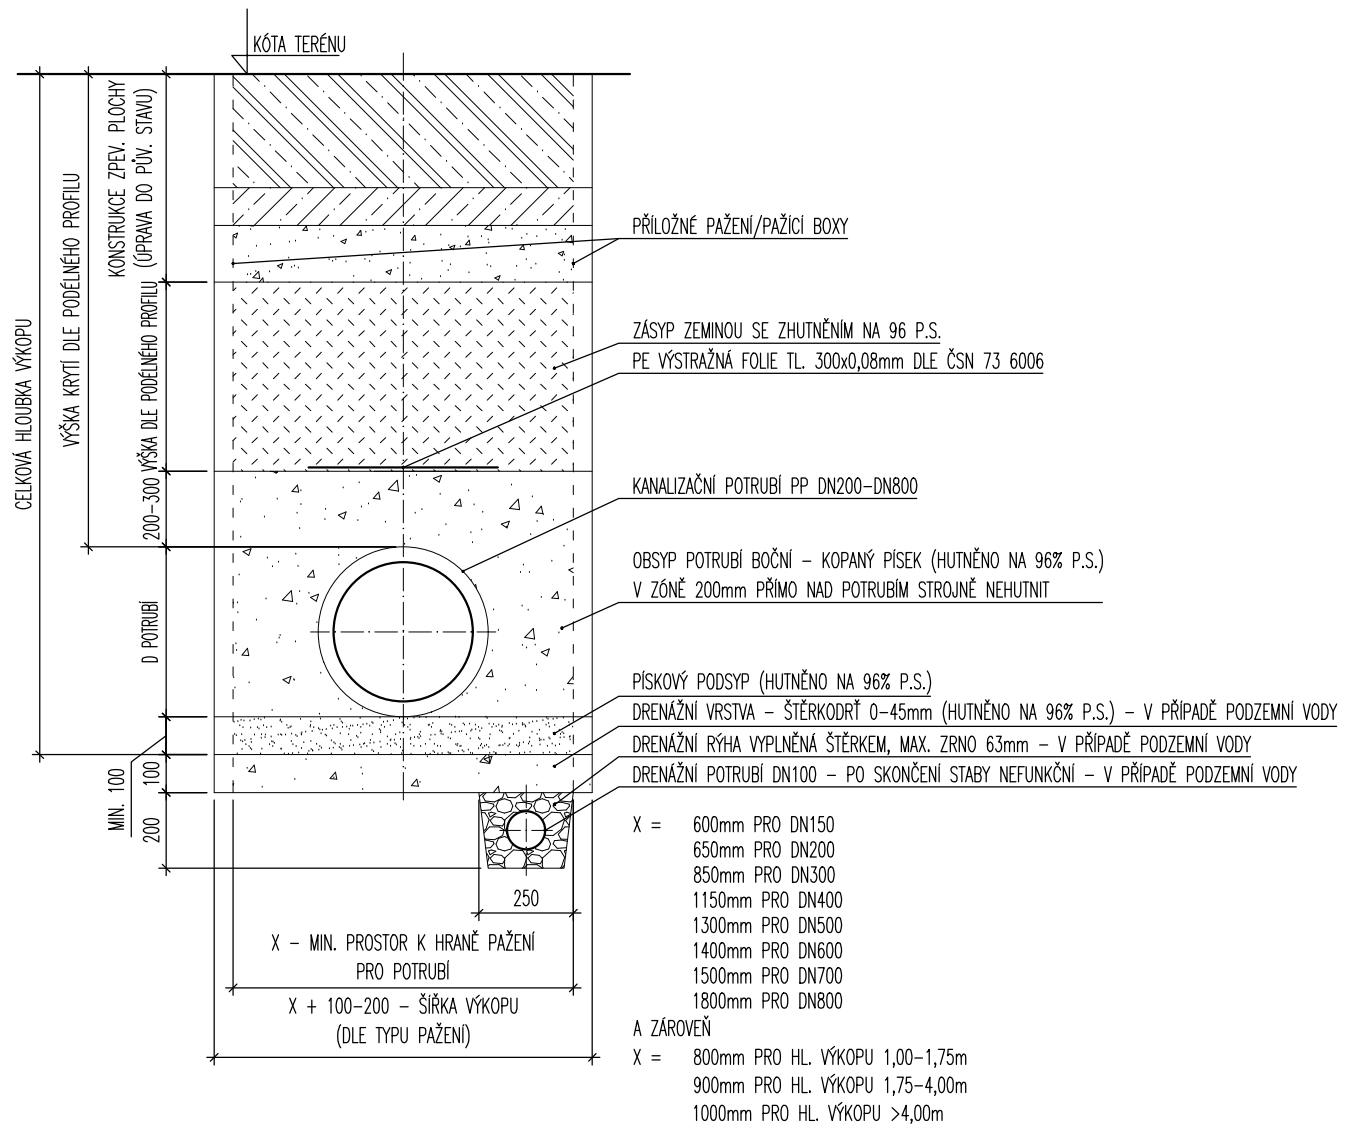

název projektu

Revitalizace sportovního areálu Bedřichov

stupeň dokumentace

Sloučené územní a stavební povolení

stavebník

Statutární město Jihlava

Masarykovo nám. 97/1, 586 01 Jihlava

Zástupce: Pavel Svoboda, DiS; pavel.svoboda@jihlava-city.cz

místo stavby

p.č. 129/46, 129/58, 129/108, 129/42, 129/45, 2692, 2697, 2669, 575 a 648/1
k.ú. Bedřichov u Jihlavy [659878]

hap | hlavní architekt projektu

KonceptArch s.r.o.

Za Valem 17, 148 00 Praha 4

autor projektu

Ing. David Šykora

Michal Škvára

Ing.arch. Petr Srogončík

Ing.arch. Jiří Suchý

kontakt

sykora@tzbatelier.cz

pare

±0,000 = +505,500 m.n.m. Bpv

projektová část

D.1.4.1 - ZTI - AREÁLOVÉ ROZVODY

výkres

D.1.4.1.005 - VZOROVÝ ŘEZ ULOŽENÍ KANALIZACE

datum

13.6.2024

měřítko

1:20

formát

1xA4

Koncept Arch