

DETAIL OSAZENÍ POSTŘIKOVAČŮ A VENTILŮ

SCHÉMA OSAZENÍ POSTŘIKOVAČŮ NA HLAVNÍ HRACÍ PLOŠE


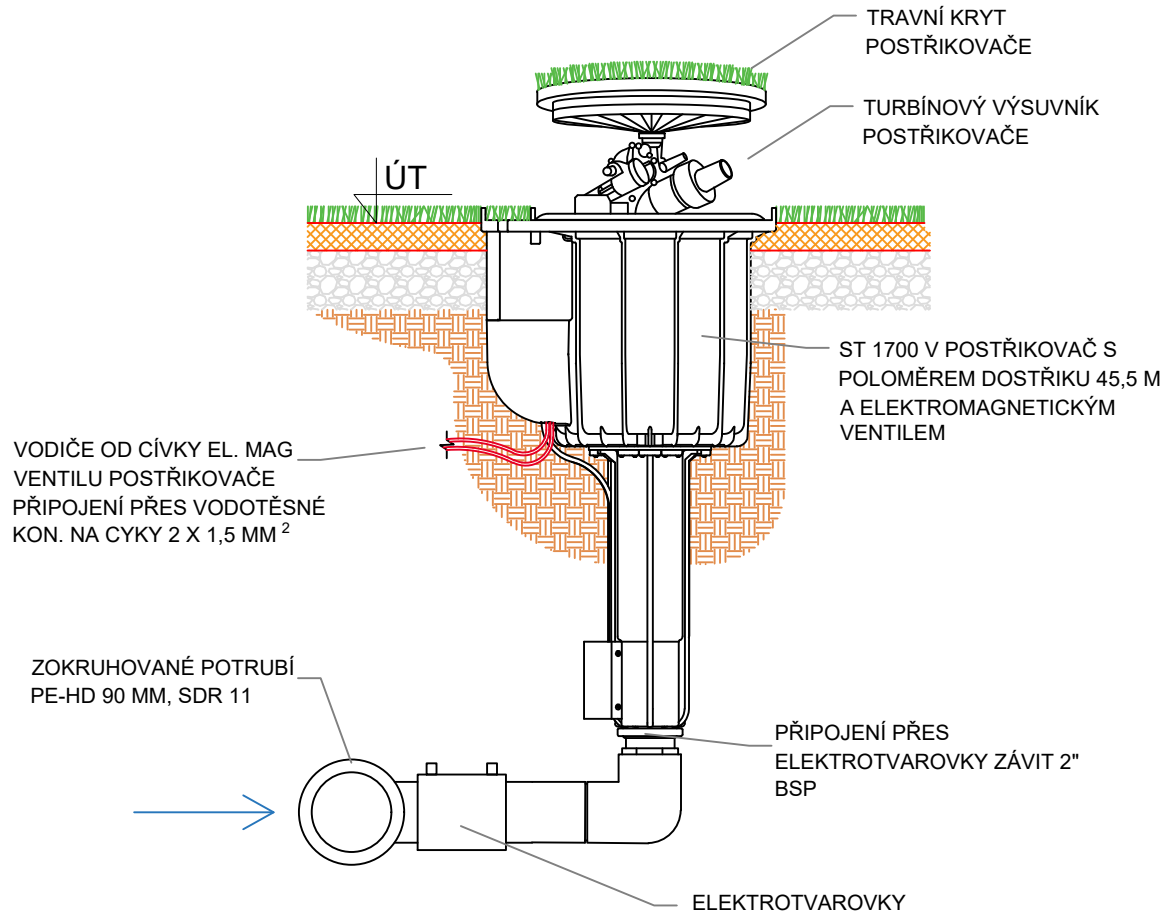


SCHÉMA OSAZENÍ VENTILŮ A POSTŘIKOVAČŮ NA TRÉNINKOVÉM HŘIŠTI

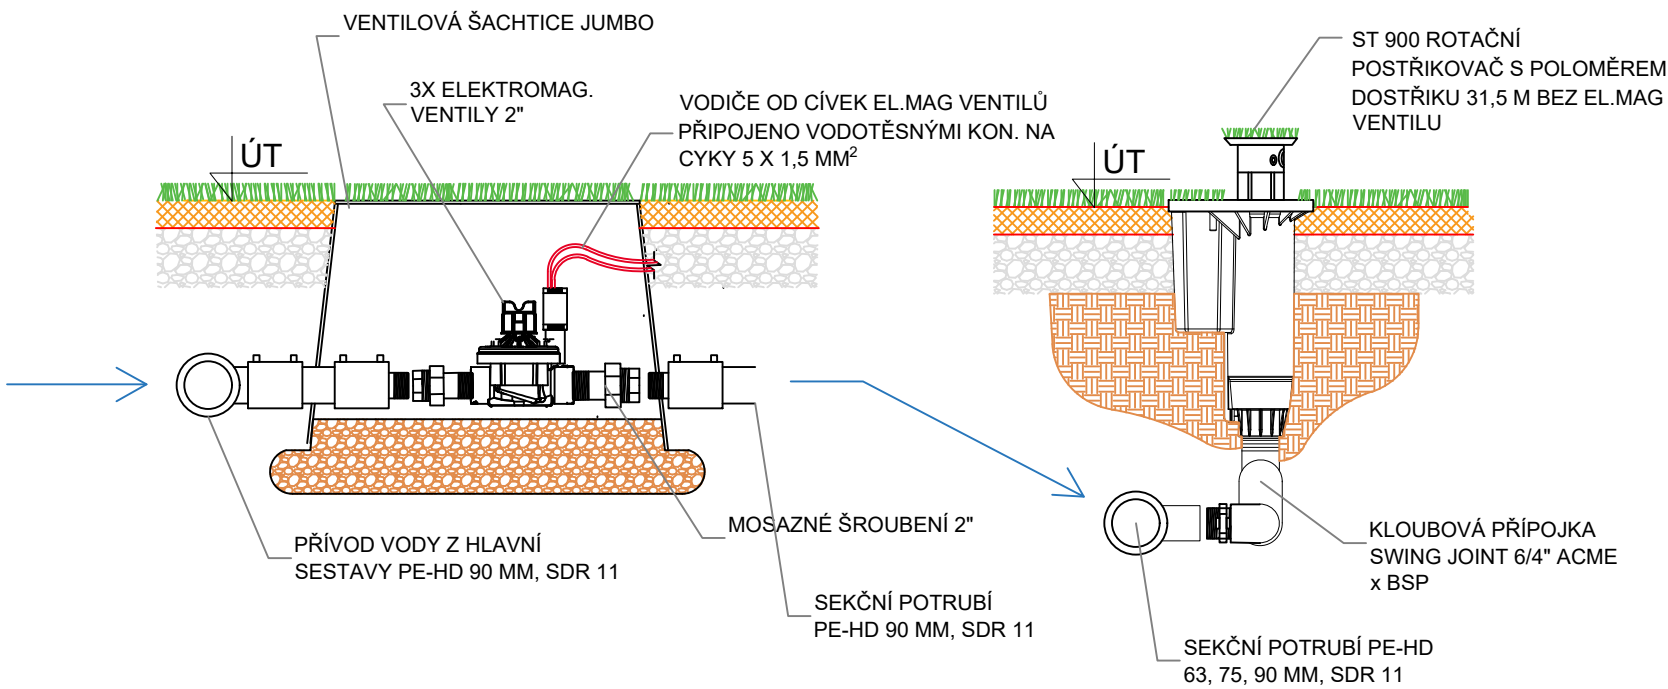

název projektu		
Revitalizace sportovního areálu Bedřichov		
stupeň dokumentace		
Sloučené územní a stavební povolení		
stavebník		
Statutární město Jihlava		
Masarykovo nám. 97/1, 586 01 Jihlava		
Zástupce: Pavel Svoboda, DiS; pavel.svoboda@jihlava-city.cz		
místo stavby		
p.č. 129/46, 129/58, 129/108, 129/42, 129/45, 2692, 2697, 2669, 575 a 648/1		
k.ú. Bedřichov u Jihlavy [659878]		
hap hlavní architekt projektu		pare
KonceptArch s.r.o.		
Za Valem 17, 148 00 Praha 4		Ing.arch. Petr Srogončik
autor projektu		Ing.arch. Jiří Suchý
Ing. Jakub Hanzík		kontakt
		jakubhanzik@irimon.cz
±0,000 = +505,500 m.n.m. Bpv		
projektová část		
D.1.4.7 Závlahový systém		
výkres		
D.1.4.7.04 Detail osazení postřikovačů a ventilů		
datum		měřítko
15.06.2024		-
		formát
		A3
Koncept Arch		