




ŘEZ VSAKEM "VS1"

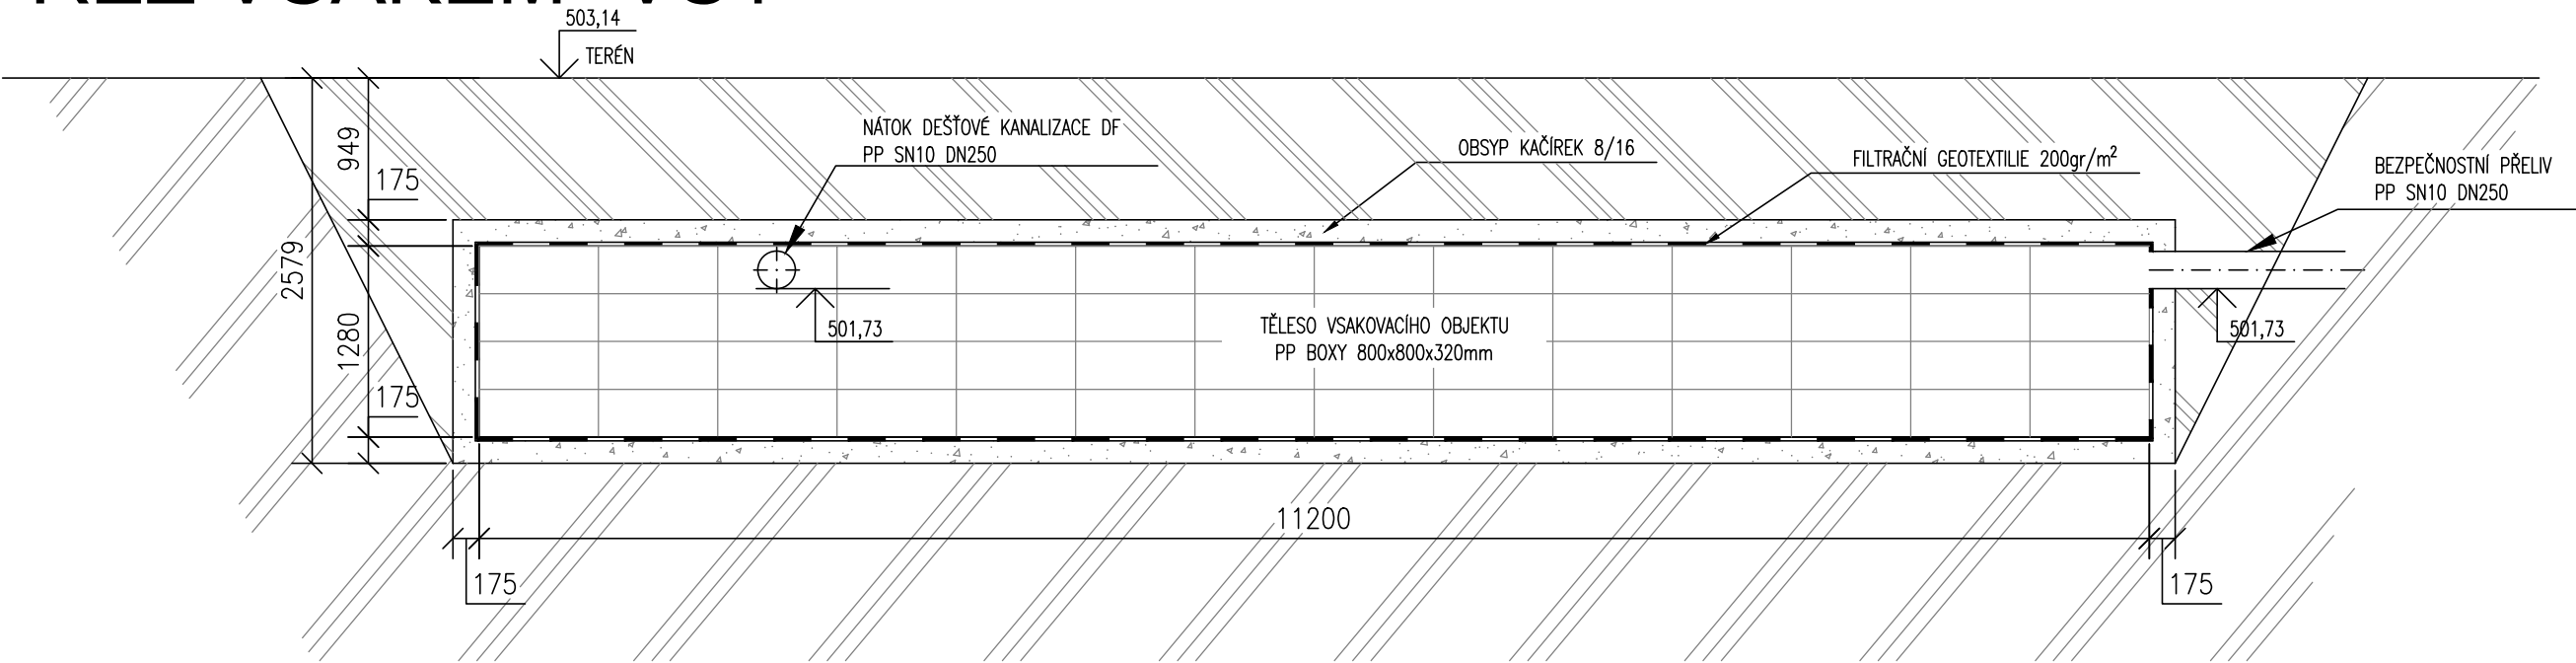

ŘEZ VSAKEM "VS2"

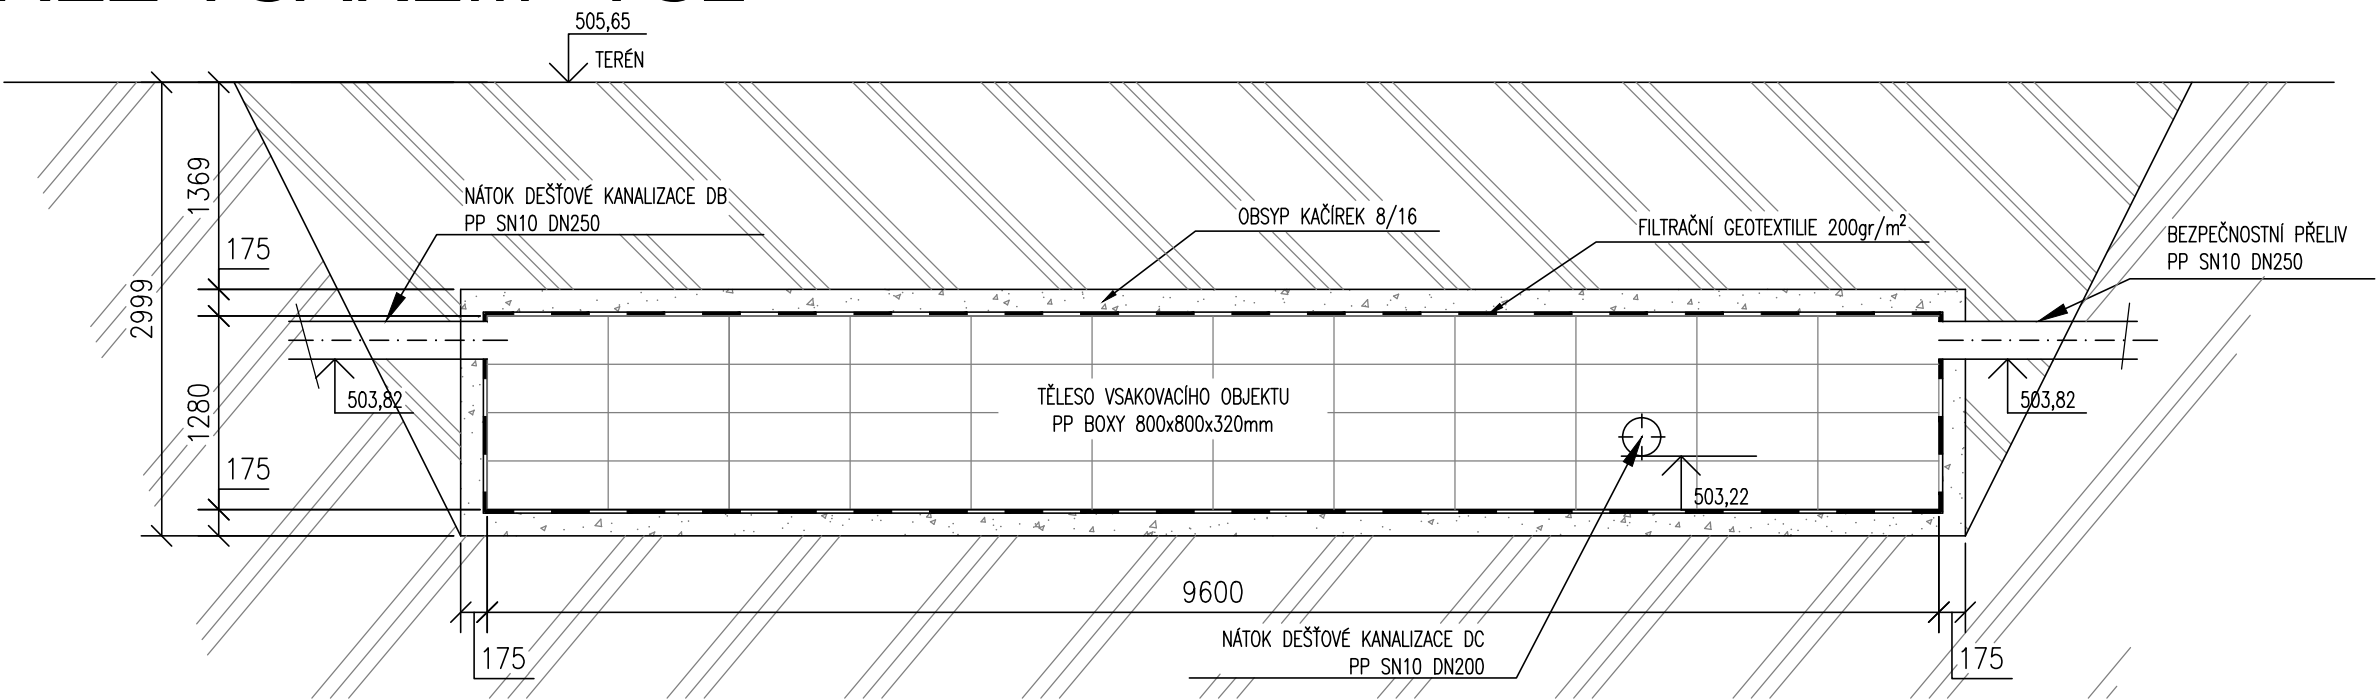

ŘEZ VSAKEM "VS3"

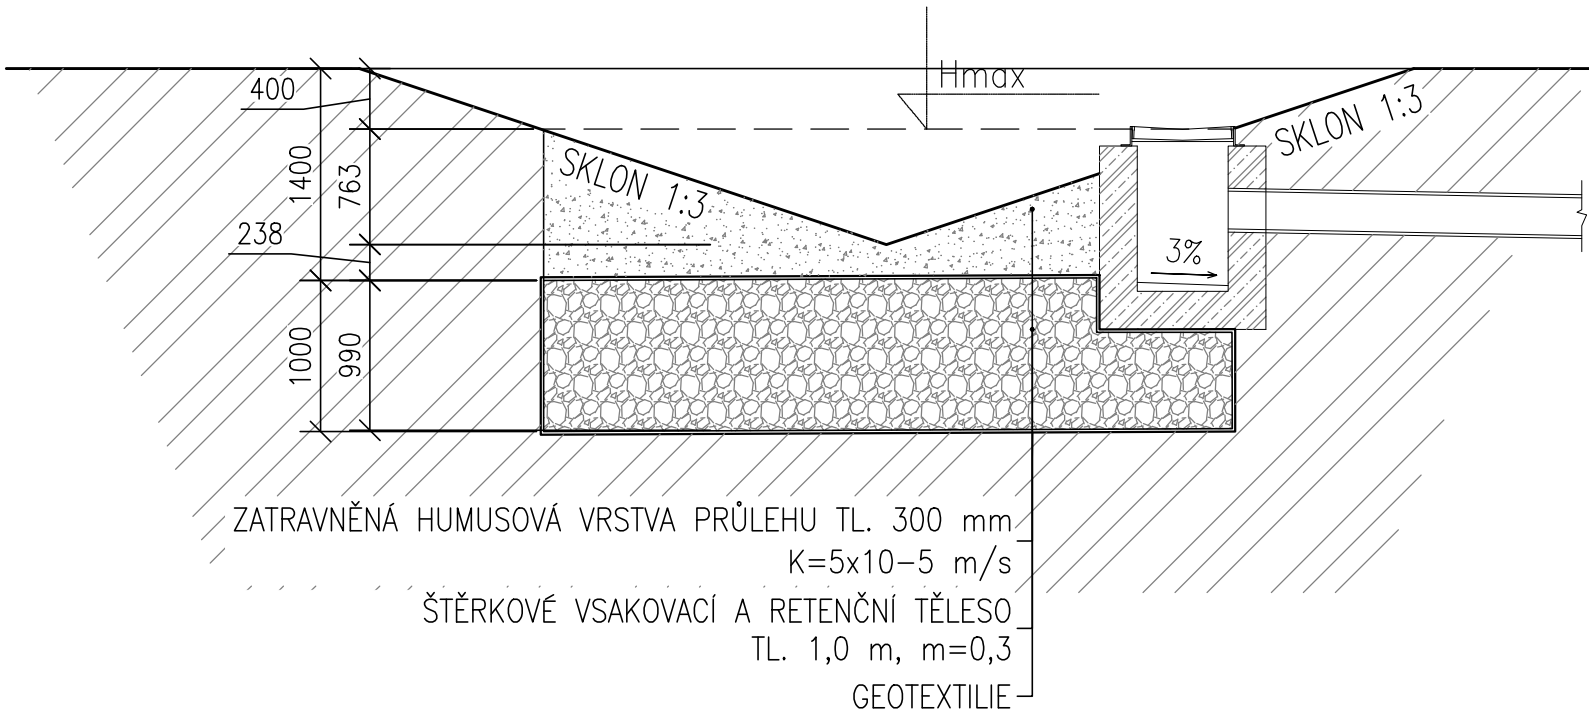

název projektu		
Revitalizace sportovního areálu Bedřichov		
stupeň dokumentace		
Sloučené územní a stavební povolení		
stavebník		
Statutární město Jihlava		
Masarykovo nám. 97/1, 586 01 Jihlava		
Zástupce: Pavel Svoboda, DiS; pavel.svoboda@jihlava-city.cz		
místo stavby		
p.č. 129/46, 129/58, 129/108, 129/42, 129/45, 2692, 2697, 2669, 575 a 648/1 k.ú. Bedřichov u Jihlavy [659878]		
hap hlavní architekt projektu		pare
KonceptArch s.r.o.		Ing.arch. Petr Srogončík
Za Valem 17, 148 00 Praha 4		Ing.arch. Jiří Suchý
autor projektu		kontakt
Ing. David Šykora		sykora@tzbatelier.cz
Michal Škvára		
±0,000 = +505,500 m.n.m. Bpv		
projektová část		
D.1.4.1 - ZDRAVOTNÉ TECHNICKÉ INSTALACE - AREÁLOVÉ ROZVODY		
výkres		
D.1.4.1.010 - ŘEZY VSAKOVACÍMI OBJEKTY		
datum	měřítko	formát
13.6.2024	1:50	4xA4
Koncept Arch		