

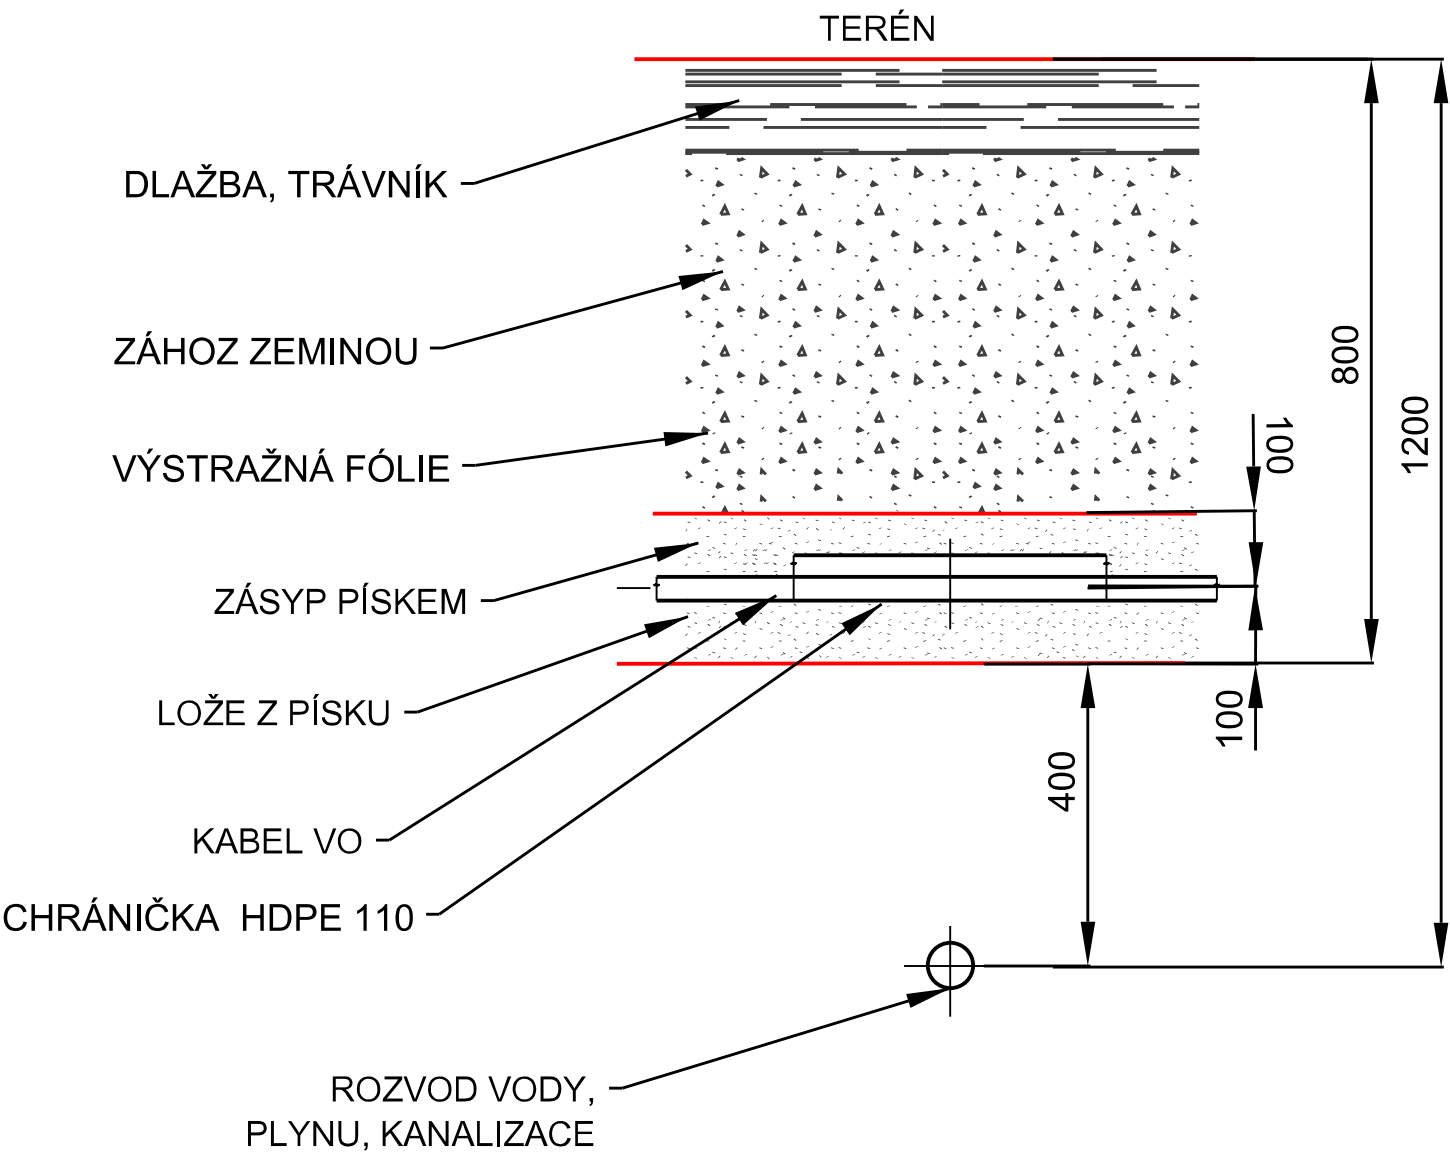


VZOROVÝ ŘEZ KŘÍŽENÍ KABELU VO  
S VODOVODNÍM A PLYNOVODNÍM POTRUBÍM  
NEBO KANALIZACÍ

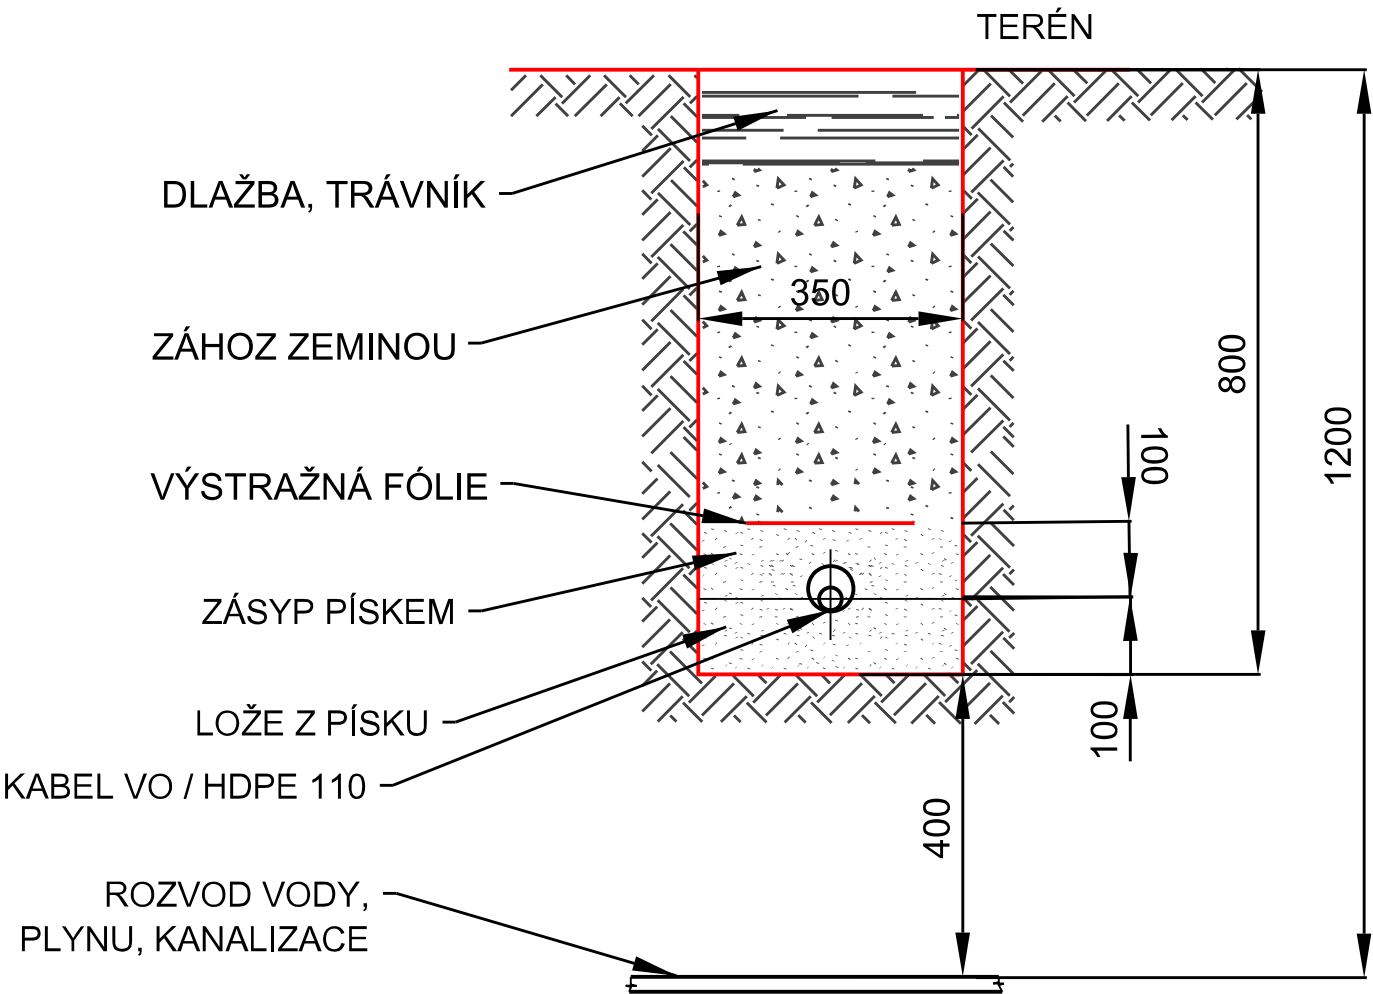

VZOROVÝ ŘEZ ULOŽENÍ KABELU VO  
V SAMOSTATNÉM VÝKOPU

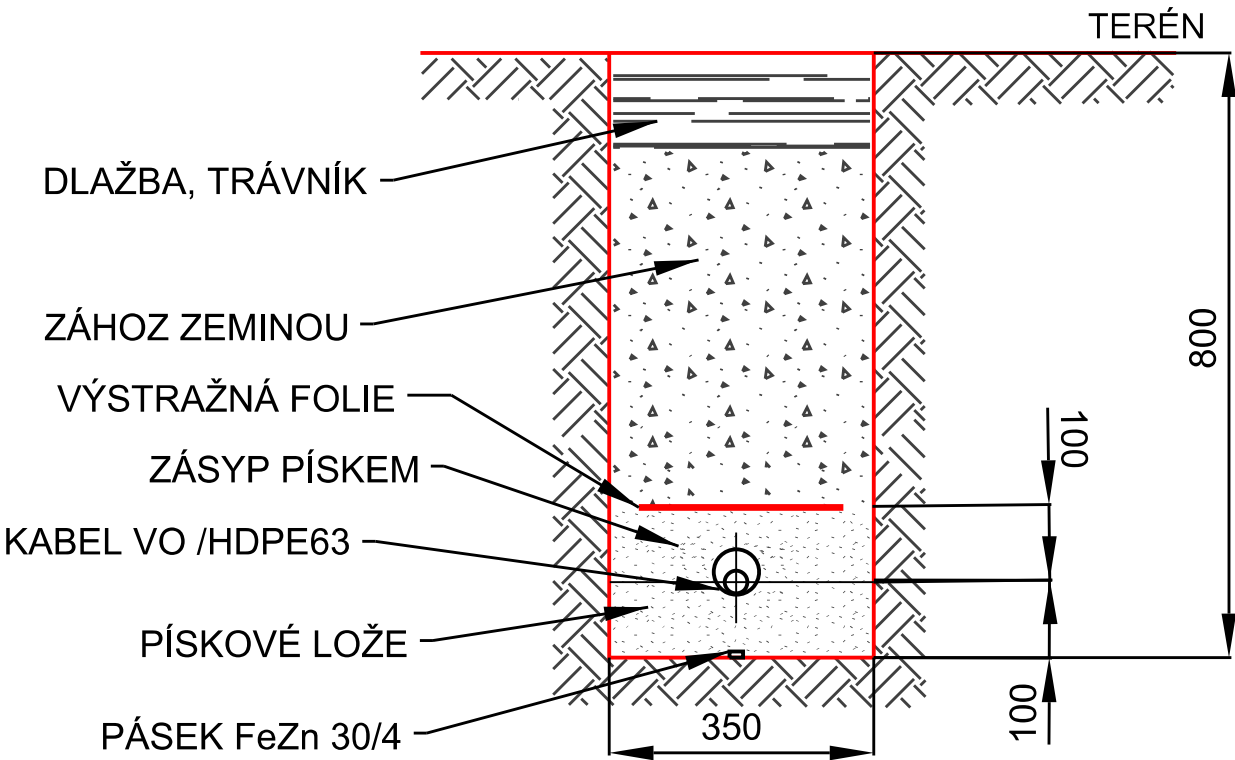

generální projektant PROfi Jihlava, spol. s r.o. Pod Příkopem 6, 586 01 Jihlava

Zodp. proj.:	Ing. Zbyněk Pecina	Ing. Zbyněk Pecina
Akce :		Projektování el. zařízení Fügnerova 8, Jihlava mobil: 608 76 95 44 mail: zbyndapecina@seznam.cz
Jihlava, cyklostezka R5		Stupeň: DUSP
		Datum: srpen 2023
Investor:	Statutární město Jihlava, Masarykovo náměstí 97/1, 586 01 Jihlava	Formát: 3 x A4
Výkres :		Číslo zakázky: a462023
VZOROVÉ ŘEZY ULOŽENÍ KABELU VO		Měřítko : 1:20
		Kopie č.: Výkres č.: 401.2