




POHLED SEVERNÍ

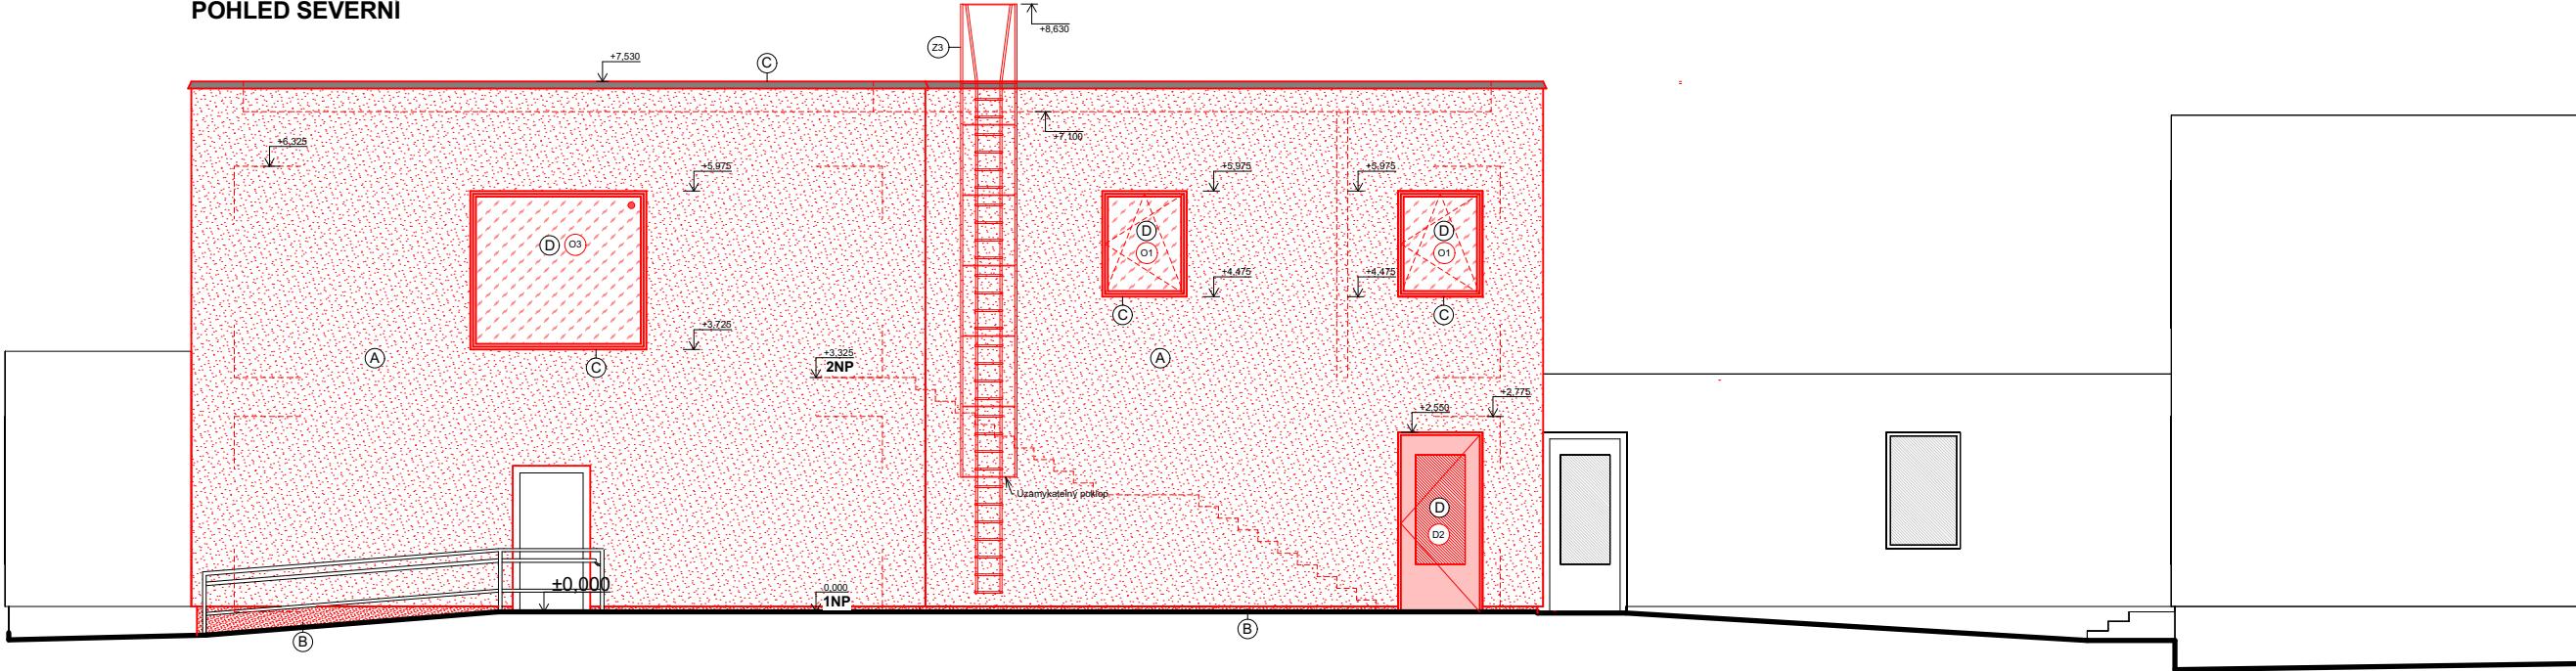


POHLED VÝCHODNÍ

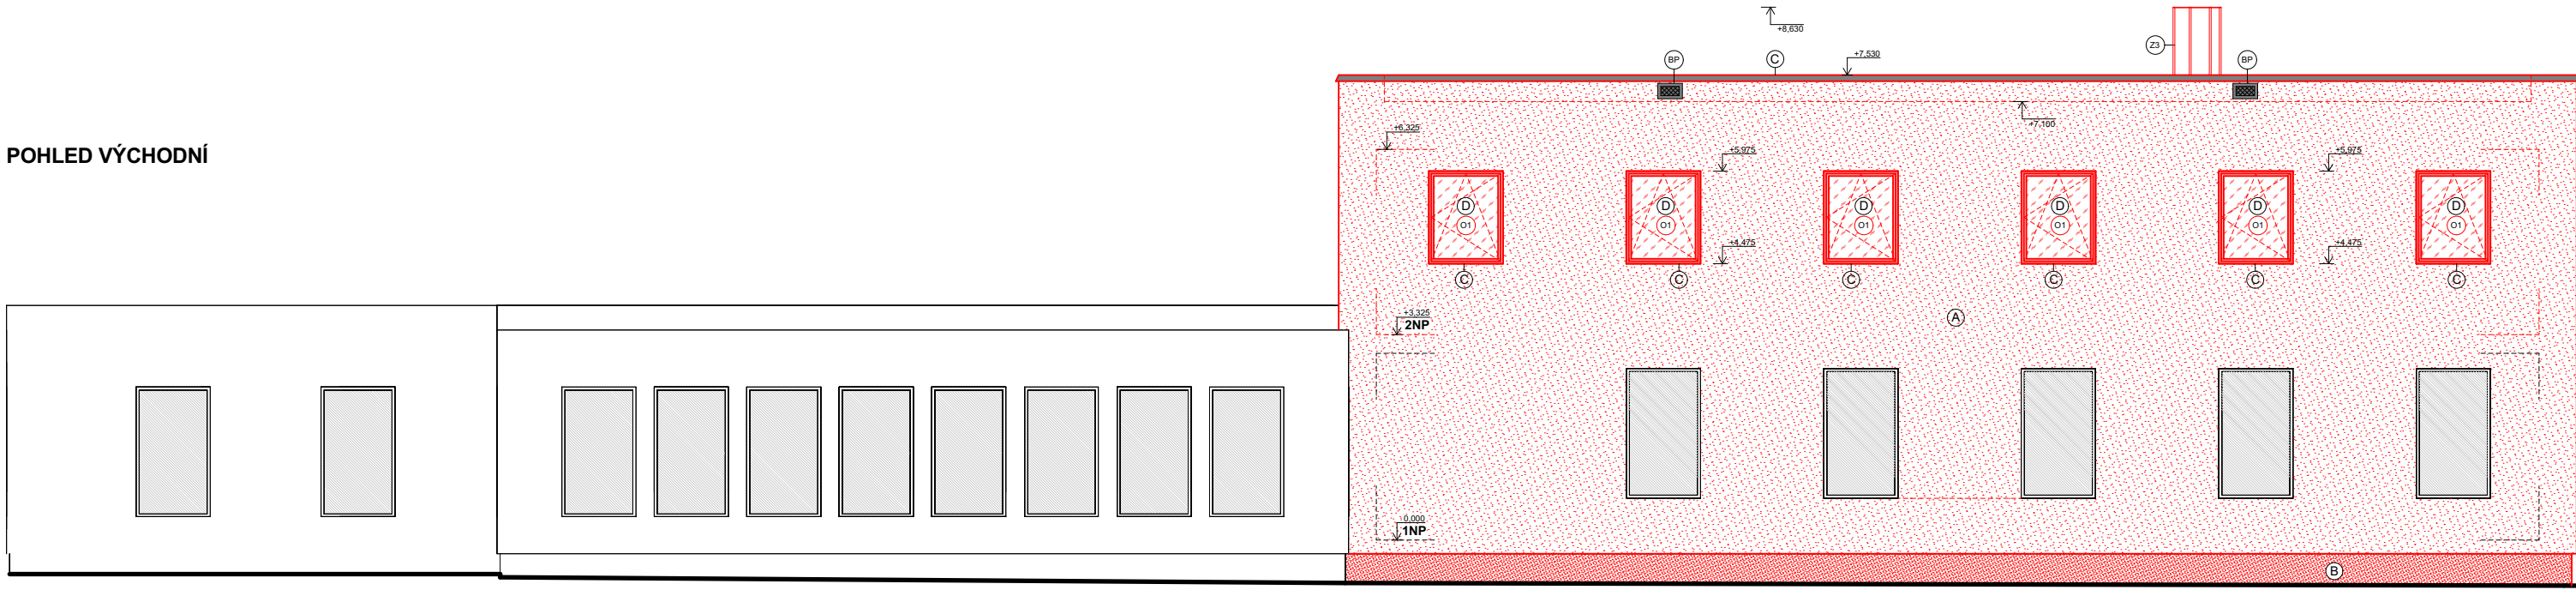

POHLED ZÁPADNÍ

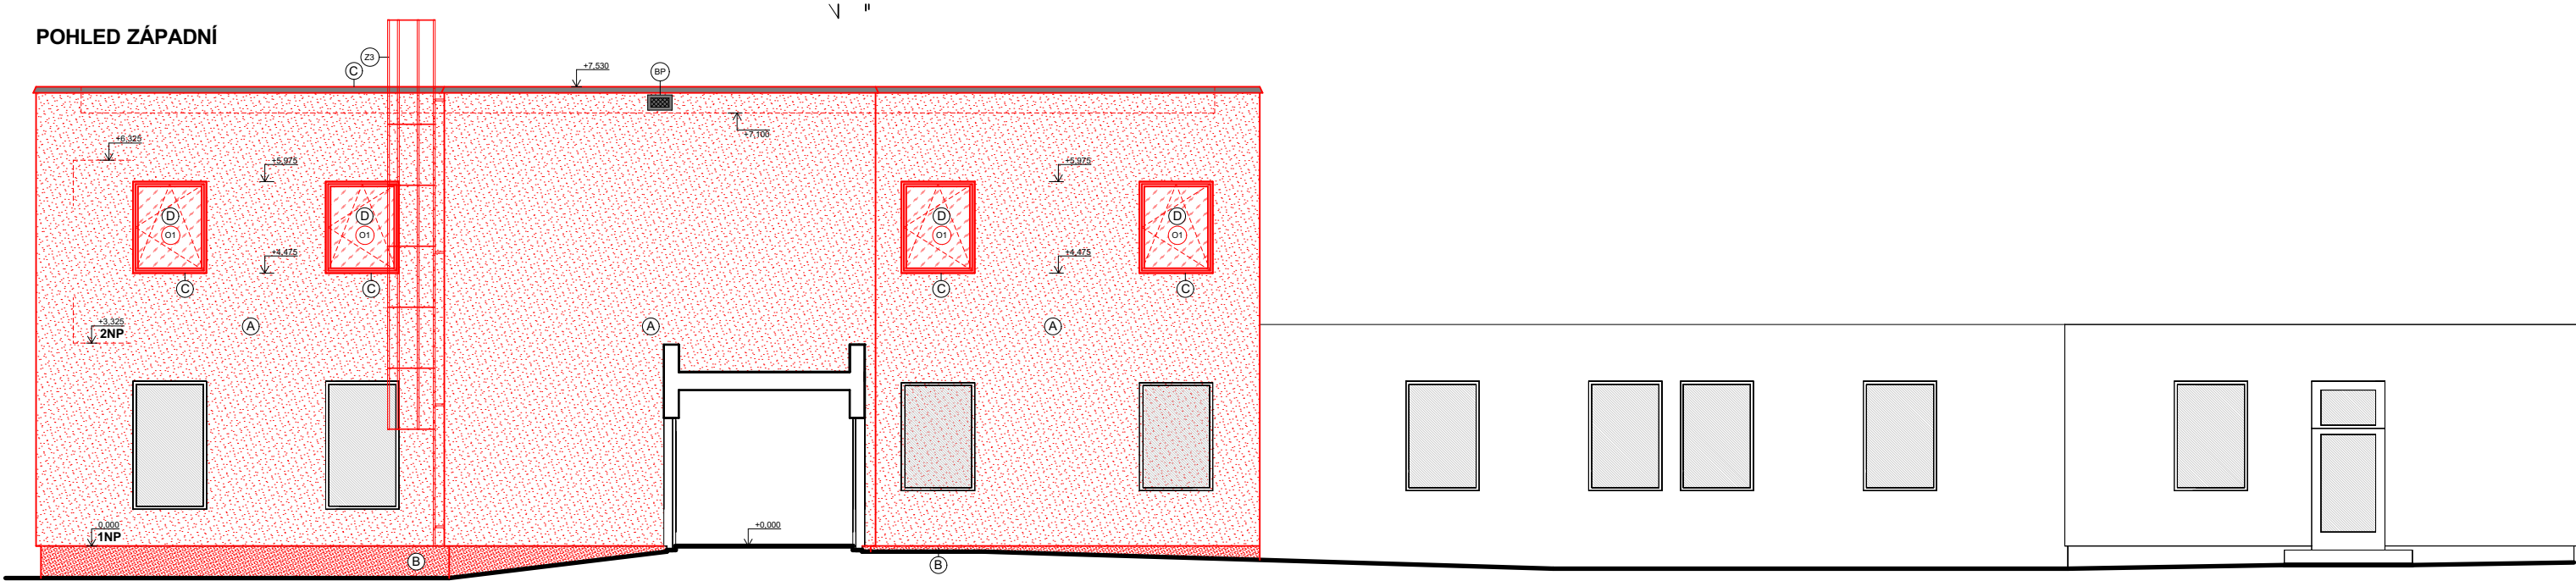

POHLED JIŽNÍ

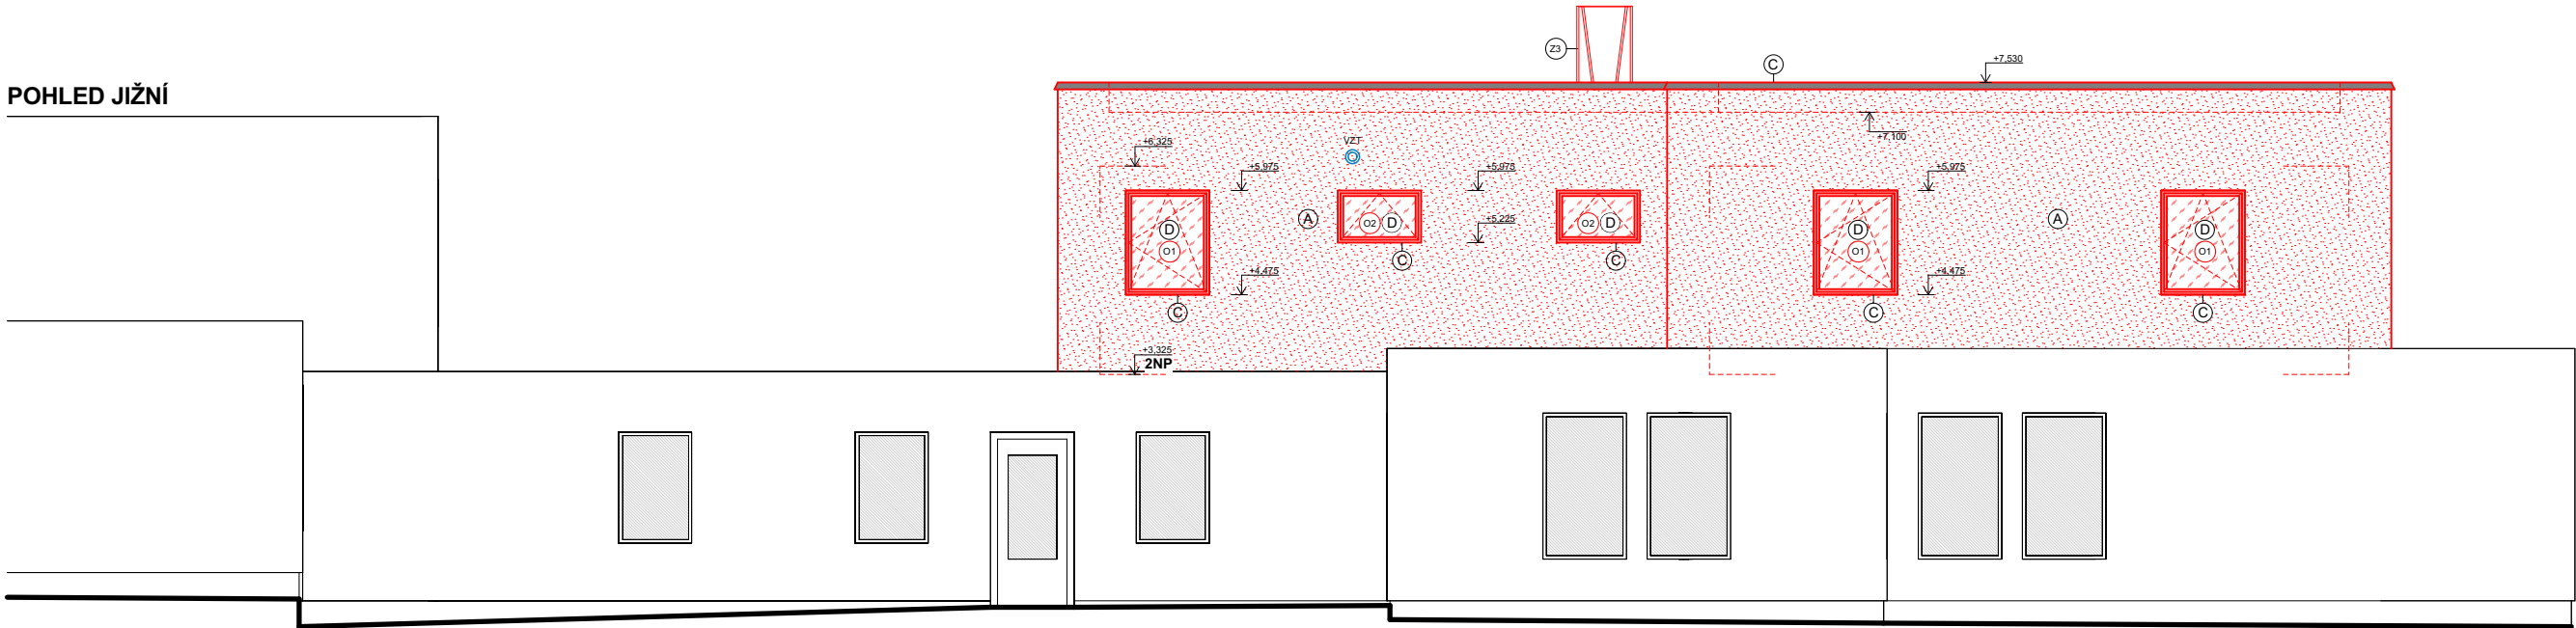

LEGENDA

- (A) Vnější síťková omítka, zmo 1.5 mm - odstín dle výběru investora
- (B) Mraziková spádová omítka - odstín dle výběru investora
- (C) Vnější síťková omítka, zmo 1.5 mm - odstín dle výběru investora
- (D) Klamprák prkny - lakovaný podrozkovaný plech
- (D) Vnější okna - plastové okna a dveře s izolací tepelné izolací
- (D) Vnější okna - plastové okna a dveře s izolací tepelné izolací

vypracoval: Ing. Jakub Nacházek  
kreslil: Ing. Jakub Nacházek  
zodp. projektant: Ing. Jaroslav Hruška

stupeň: DPS  
formáty A4: 6  
datum: Květen 2022  
č. zakázky: 21-110421

investor: Statutární město Jihlava, Masarykovo náměstí 97/1, 586 01 Jihlava, IČO: 002 86 010

akce: **Nástavba budovy MŠ a SPC Demlova 28, Jihlava**

č.paré: 21-110421

výkres: měřítko: 1:100 č.výkresu:

NOVÝ STAV - POHLEDY

D.1.1.11