


3/PEN AC 400/230V 50Hz, TN-S

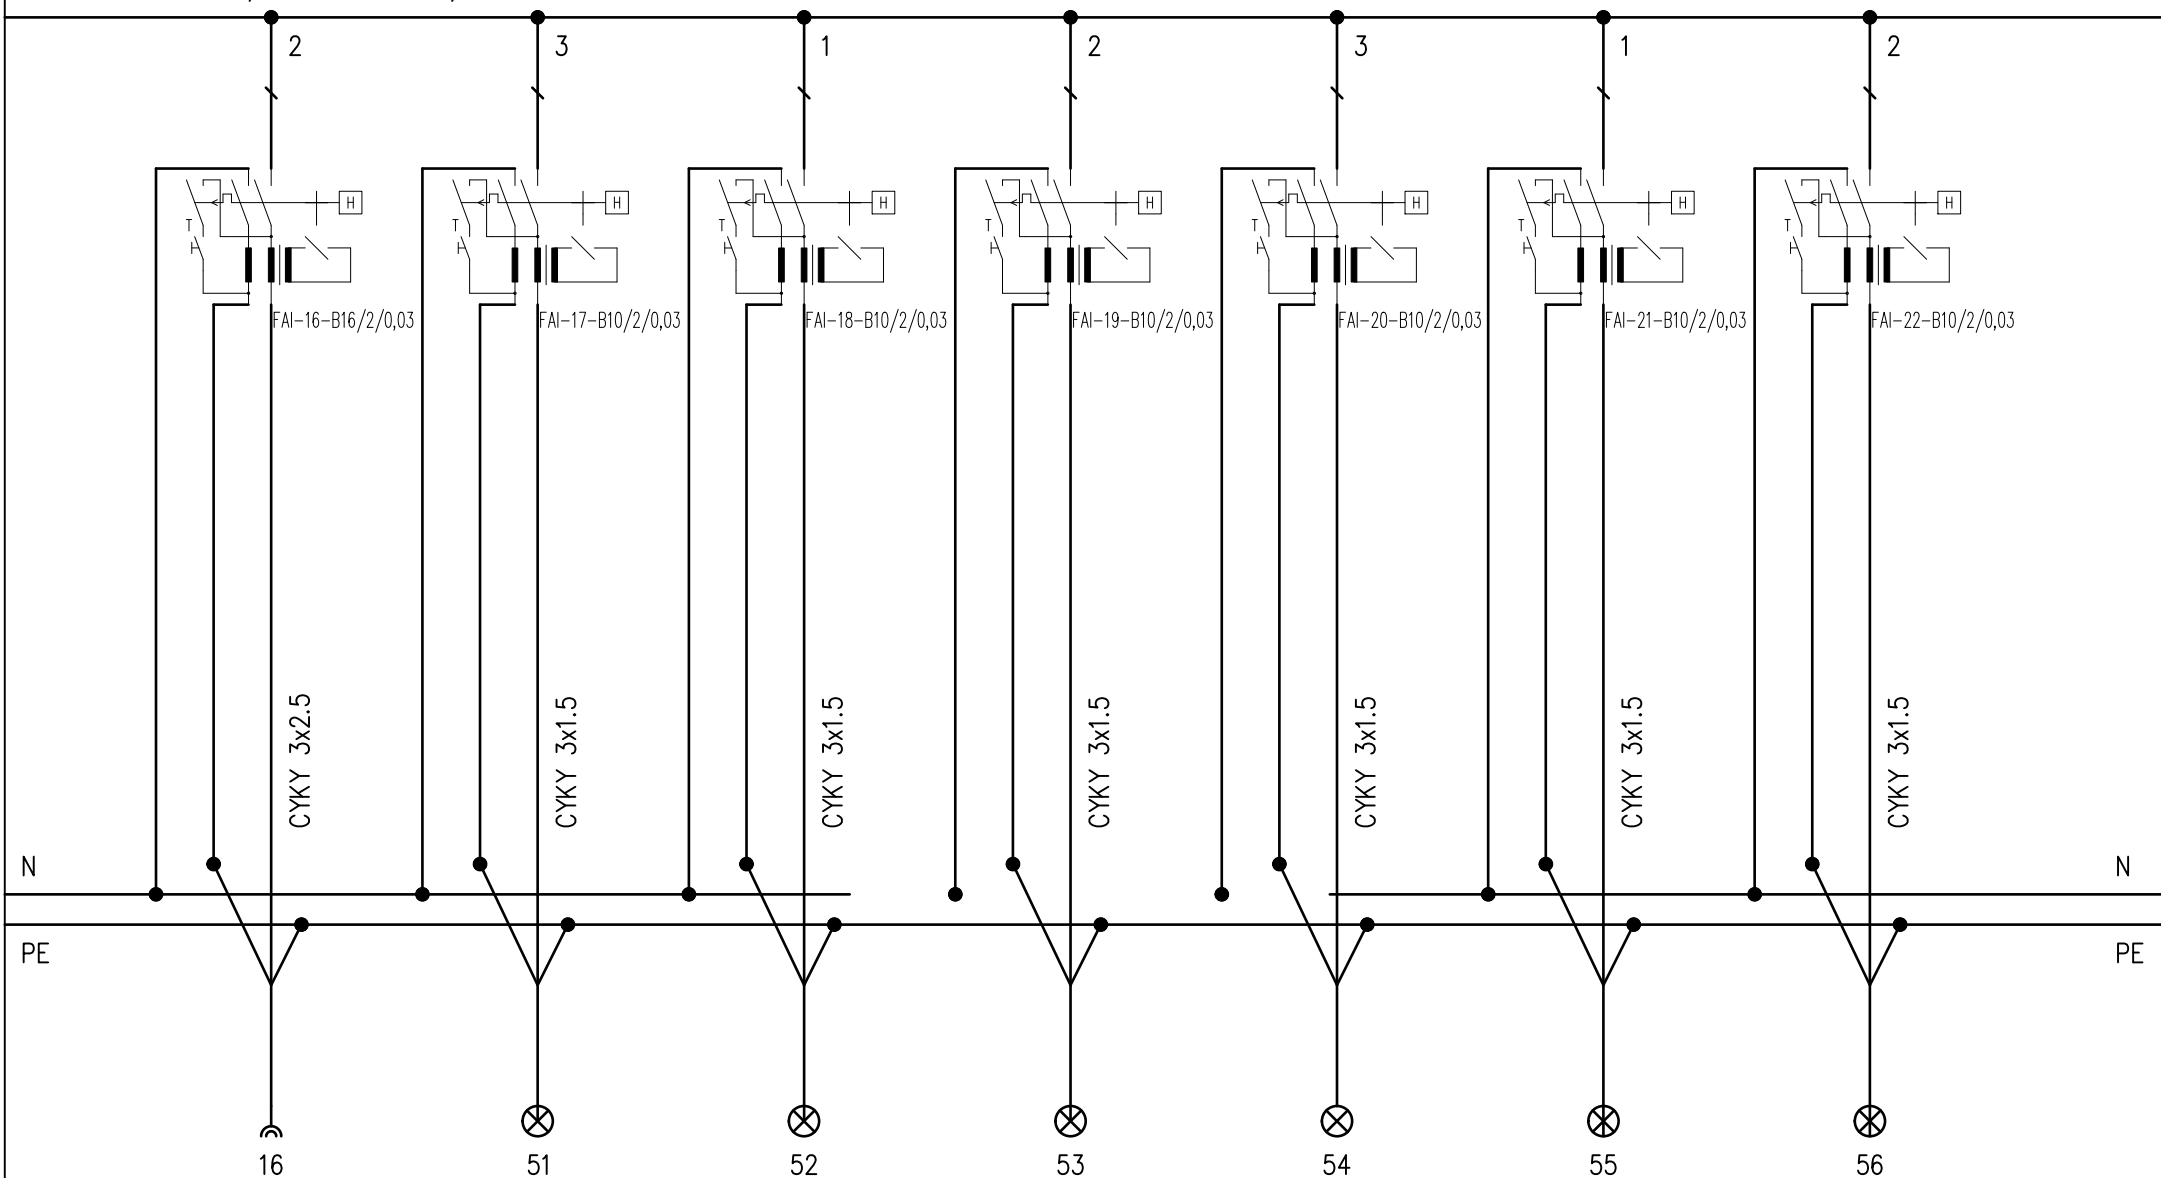

Vypracoval: Petr Paclík

Schválil: Petr Paclík

Datum : 05/02/22

AKCE: ELEKTROINSTALACE NÁSTAVBY BUDOVY MŠ A SPC
DEMLOVA 28, JIHLAVA

Petr Paclík–elektro

Investor:

Obsah:

Rozvodnice RP1

Listů: 4

List: 3

3