



POŽÁRNÍ VÝKRESY PBŘ - PŮDORYS – 2.NP

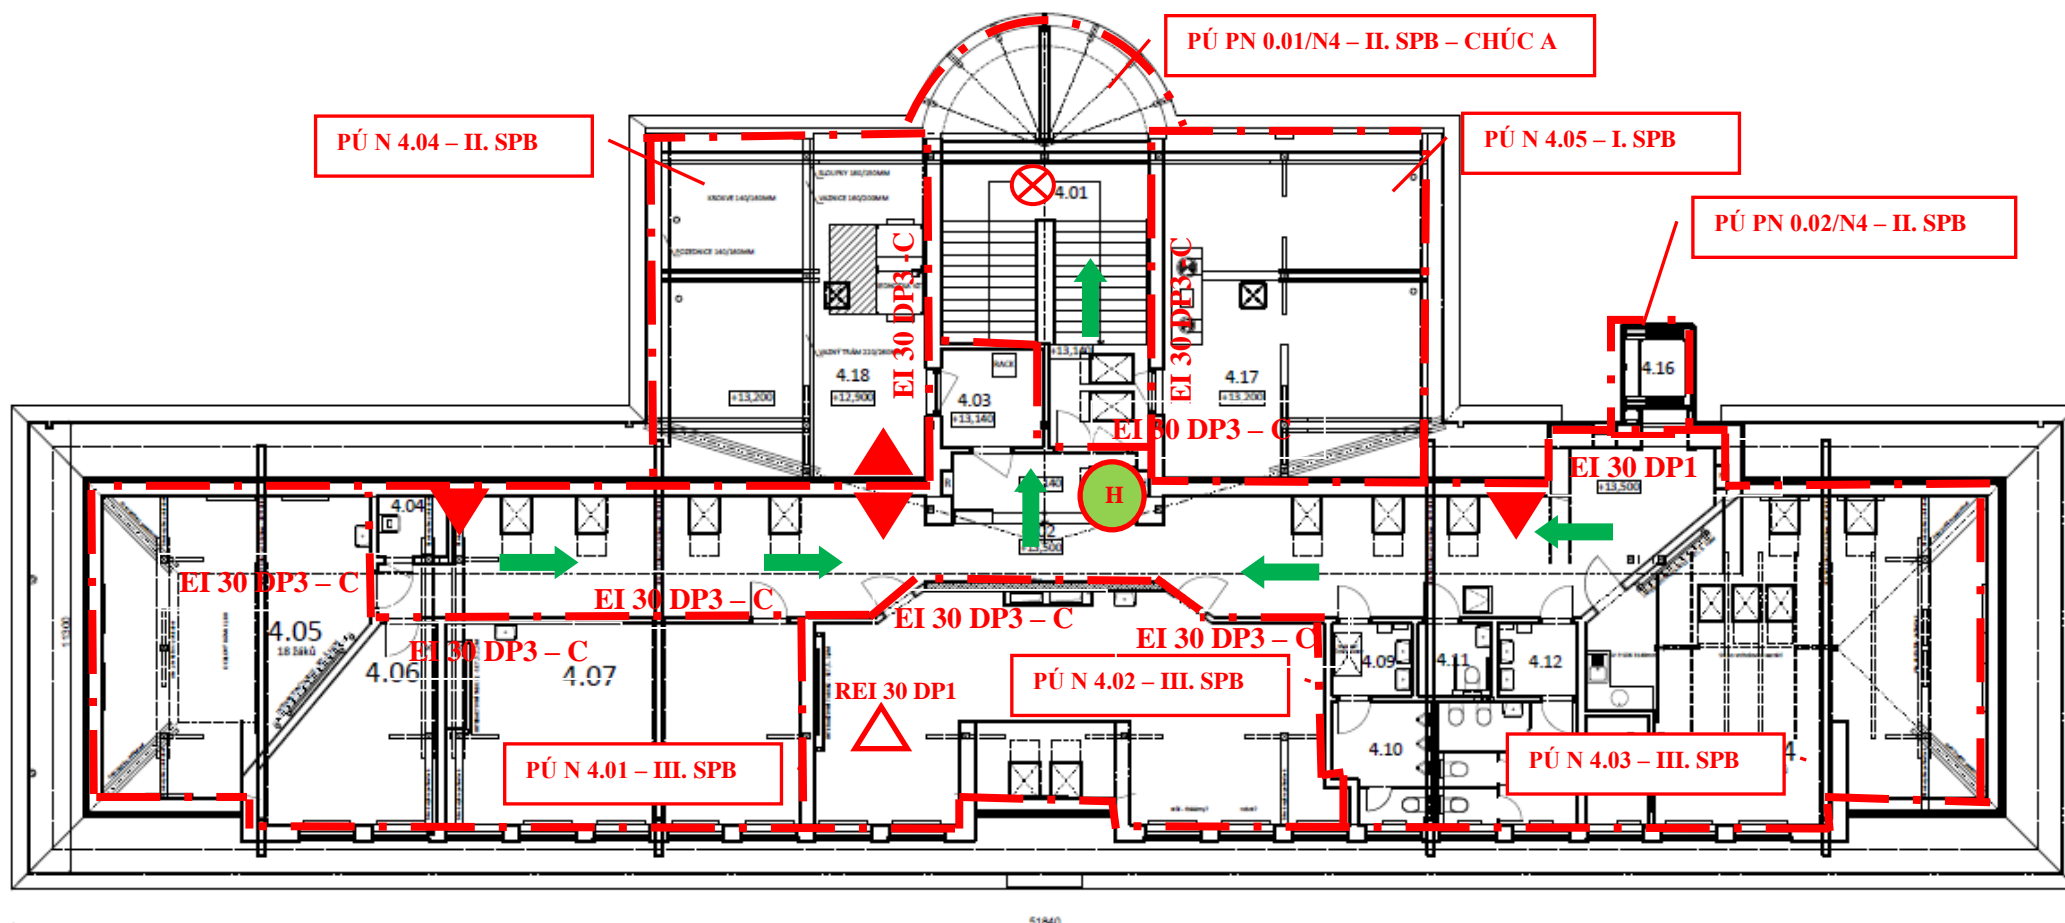

POŽÁRNÍ VÝKRESY PBŘ - PŮDORYS - 4.NP

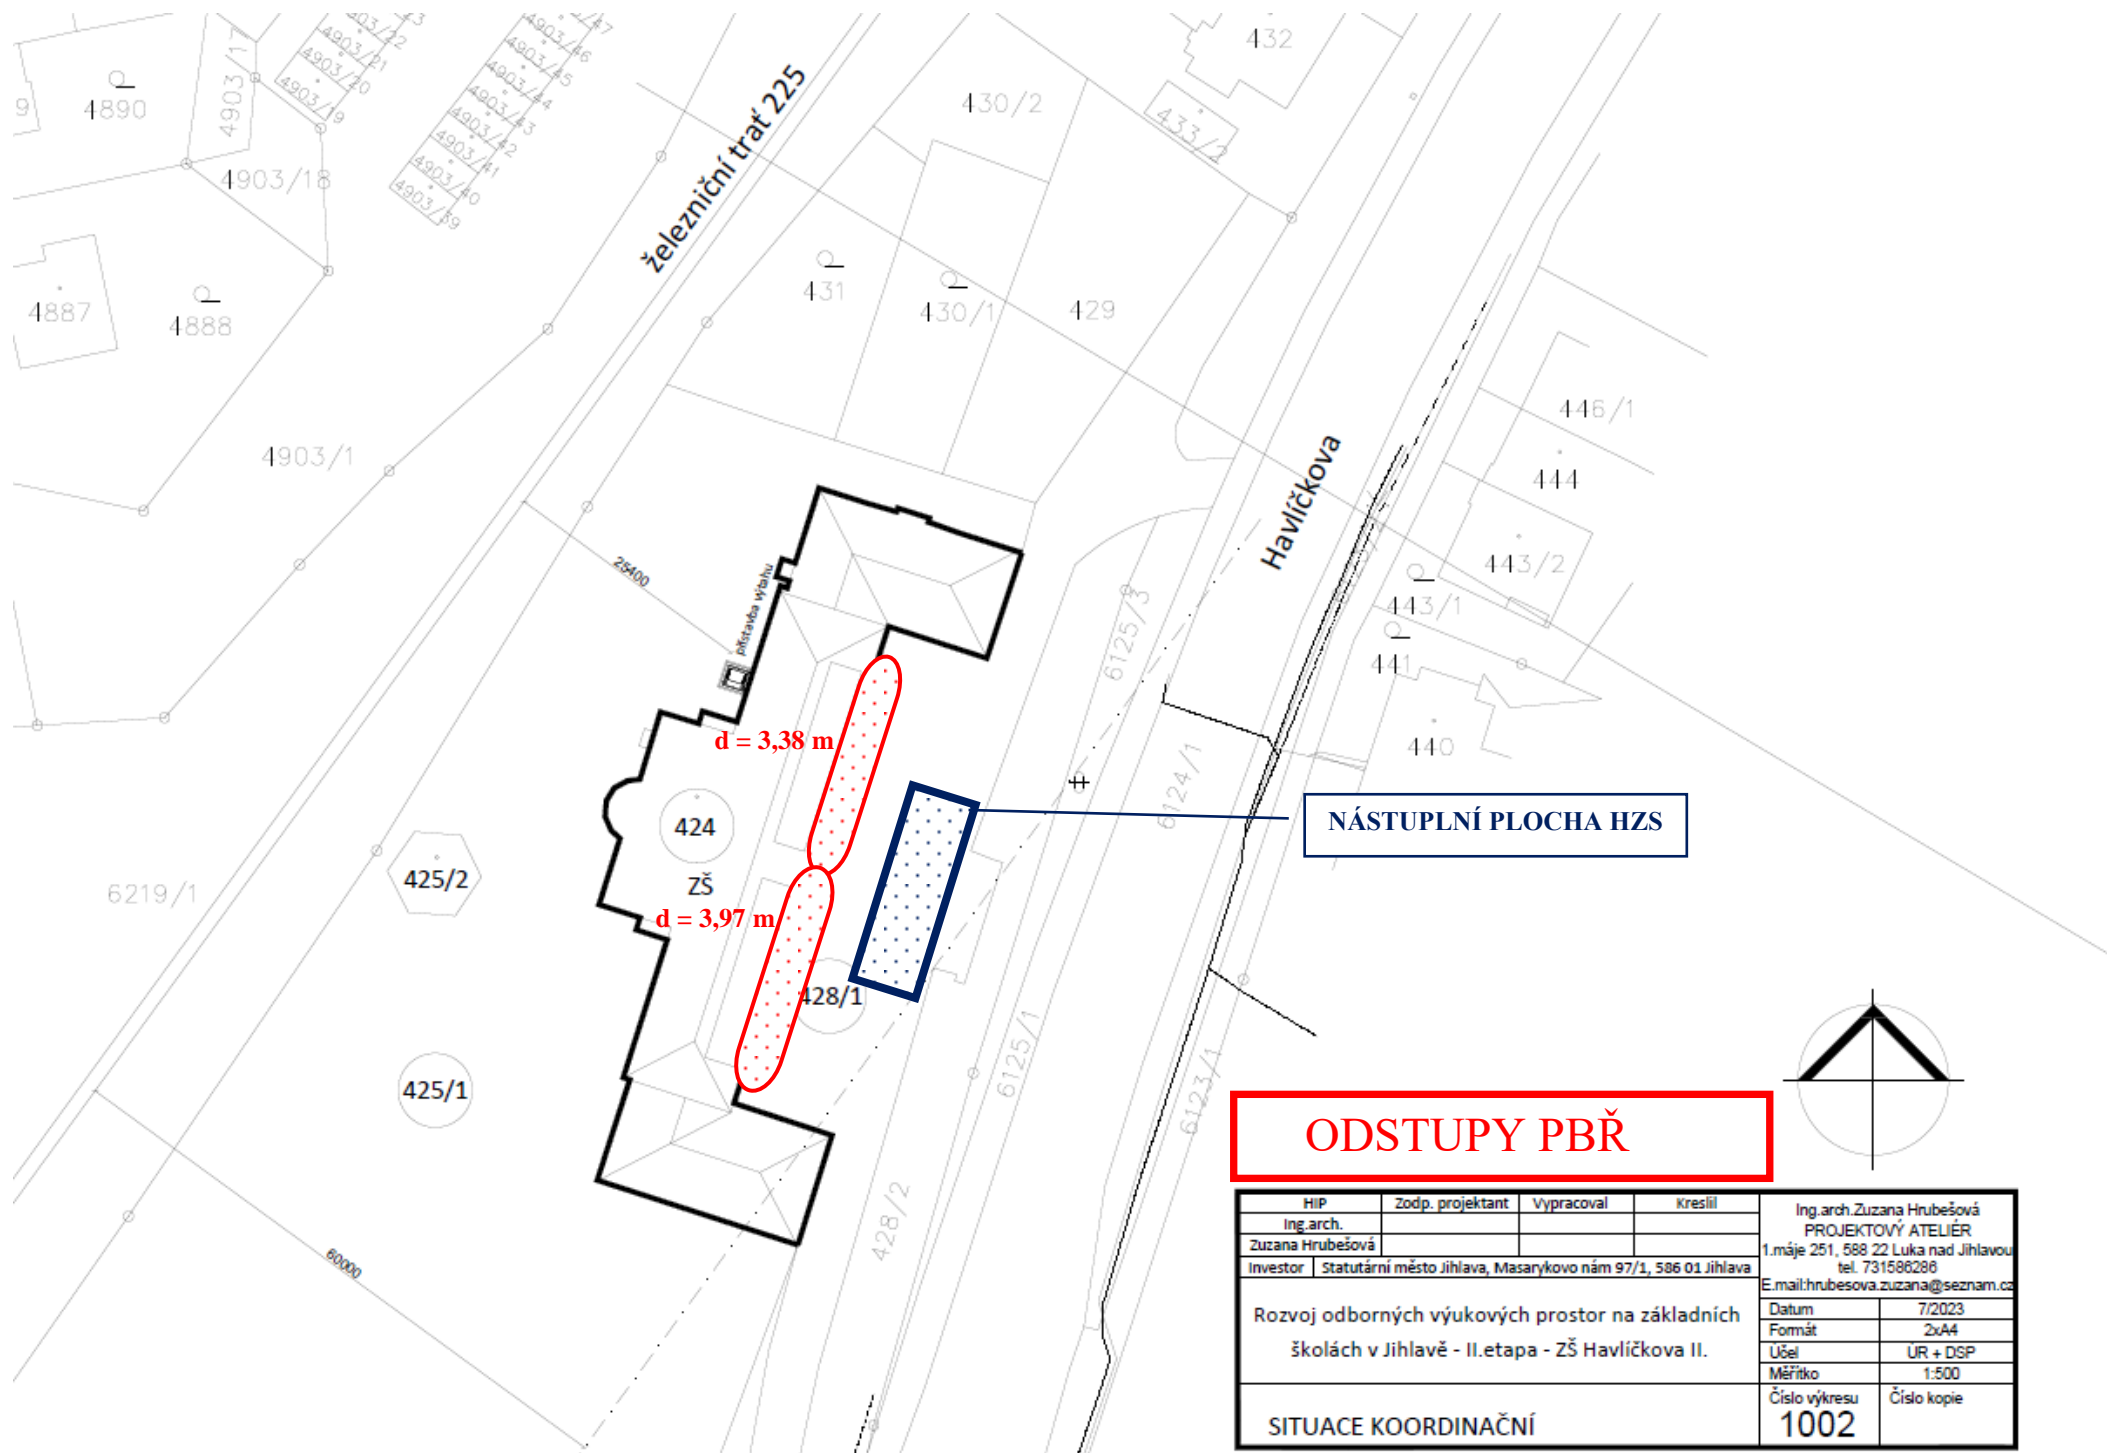

ODSTUPY PBŘ

HIP	Zodp. projektant	Vypracoval	Kreslil	Ing.arch.Zuzana Hrušešová PROJEKTOVÝ ATELIER 1.máj 251, 588 22 Luka nad Jihlavou tel. 731586286 E.mail:hrušesova.zuzana@seznam.cz	
Ing.arch.					
Zuzana Hrušešová					
Investor	Statutární město Jihlava, Masarykovo nám 97/1, 586 01 Jihlava				
Rozvoj odborných výukových prostor na základních školách v Jihlavě - II.etapa - ZŠ Havlíčkova II.					
				Datum	7/2023
				Formát	2x A4
				Účel	UR + DSP
				Měřítko	1:500
SITUACE KOORDINAČNÍ				Číslo výkresu	1002
				Číslo kopie	

LEGENDA POŽÁRNÍ BEZPEČNOSTI



PŘENOSNÝ HASICÍ PŘÍSTROJ



TOTAL STOP



NOUZOVÉ OSVĚTLENÍ DLE ČSN EN 1838



AUTONOMNÍ DETEKCE A SIGNALIZACE



VNITŘNÍ ODBĚRNÉ MÍSTO



NAZNAČENÍ SMĚRU ÚNIKU OSOB



HRANICE POŽÁRNÍHO ÚSEKU

PÚ N1.01 – IV.SPB - OZNAČENÍ POŽÁRNÍHO ÚSEKU A STUPEŇ POŽÁRNÍ BEZPEČNOSTI



INSTALAČNÍ ŠACHTY + REVIZNÍ DVÍŘKA EW 30 DP1, DO CHUC A – EI 30 DP1