




VZD7

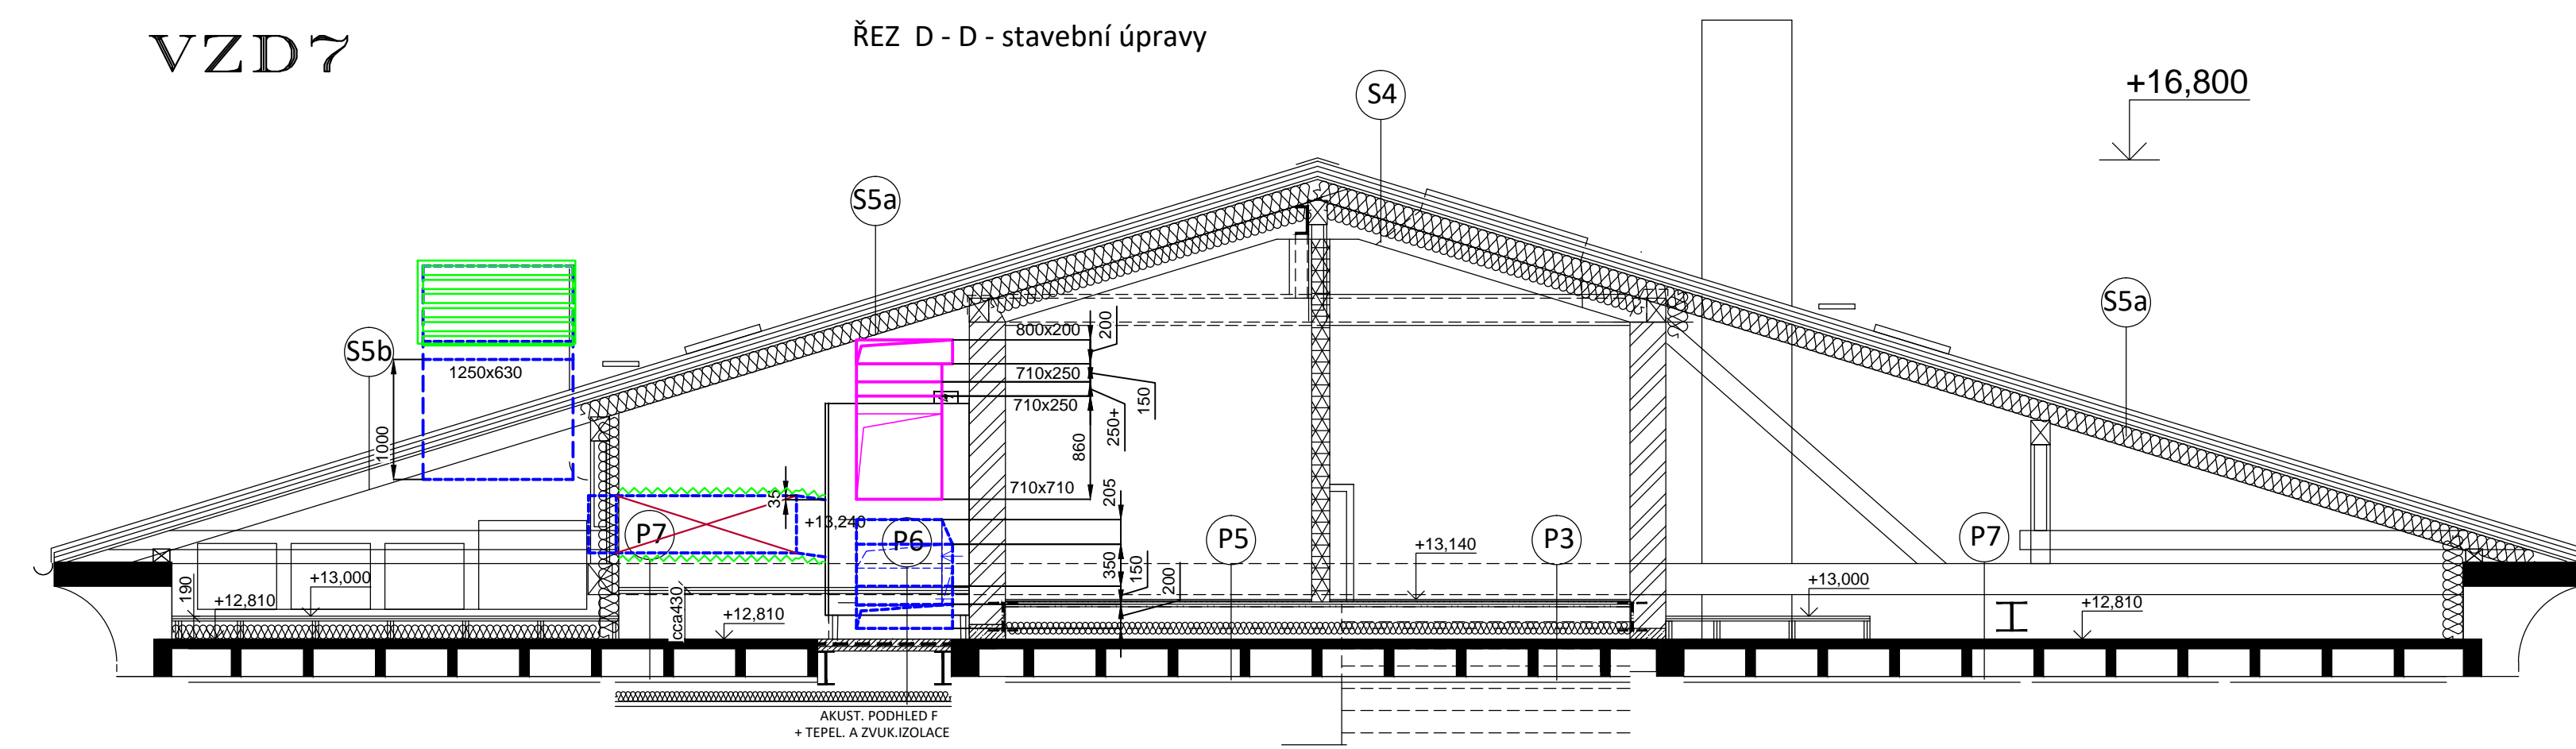


VZD8

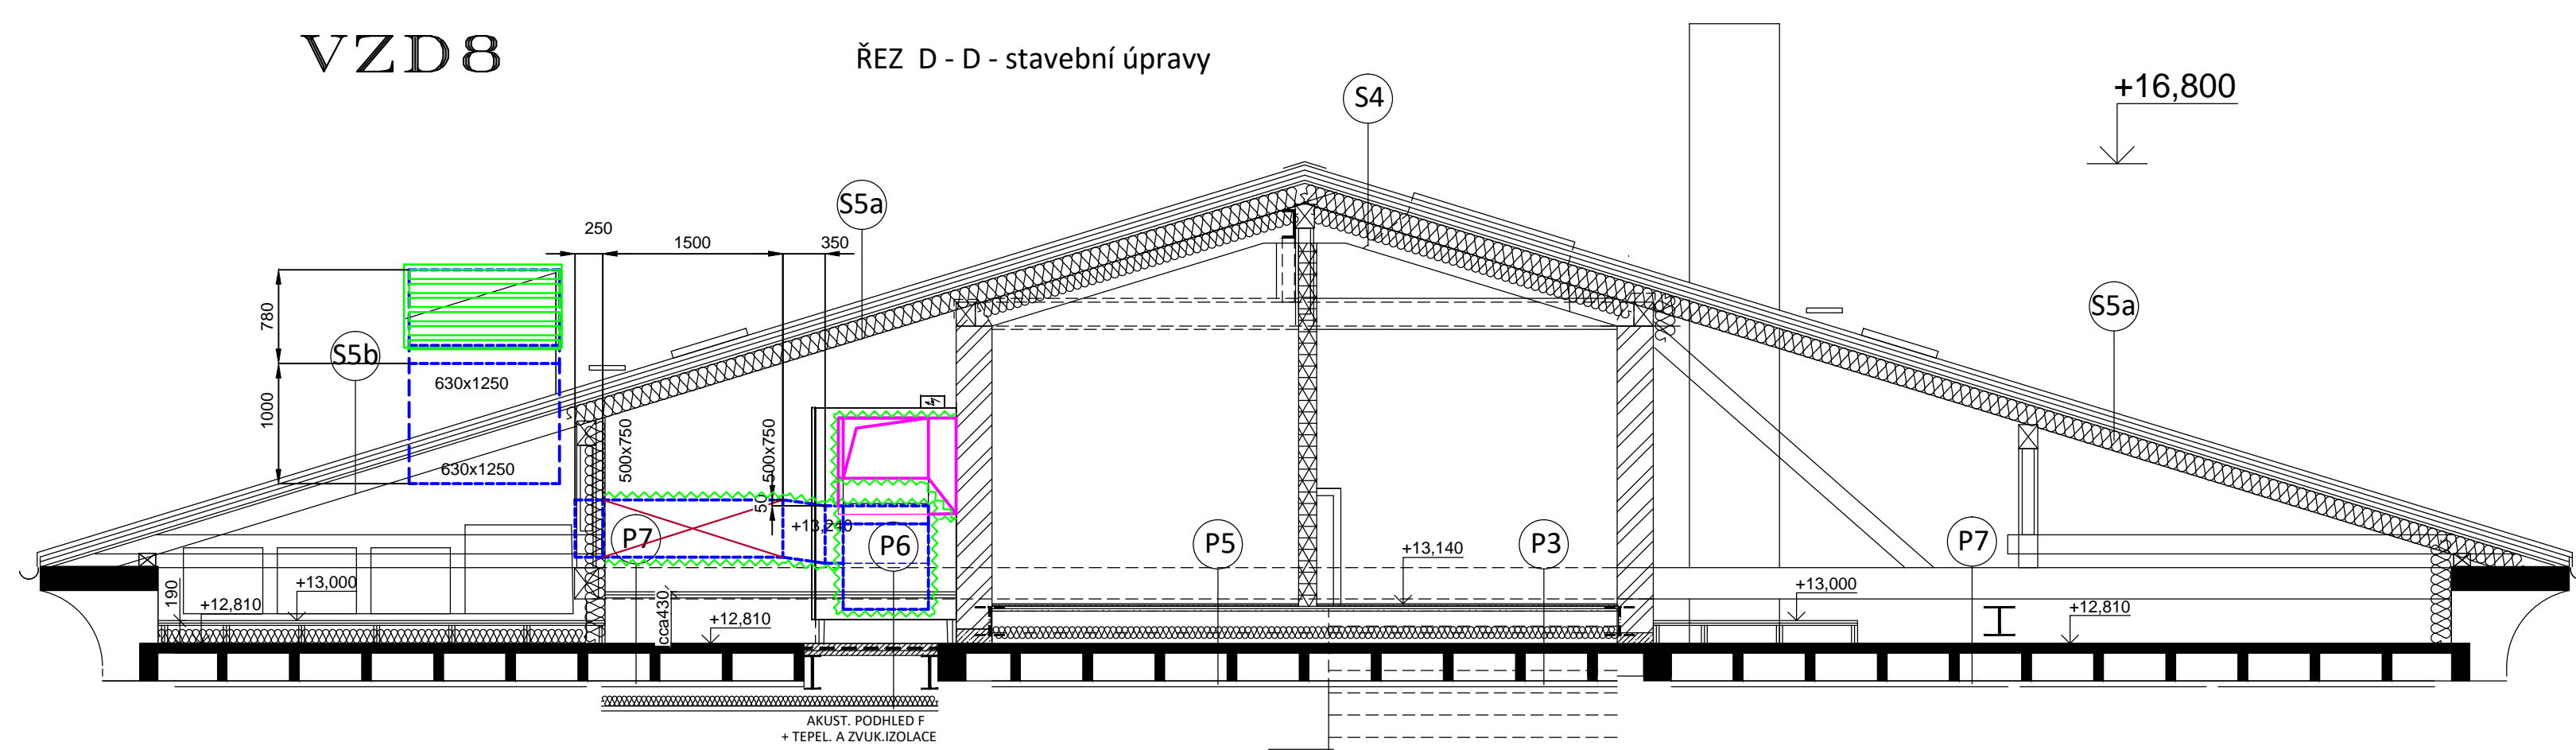


VZD5

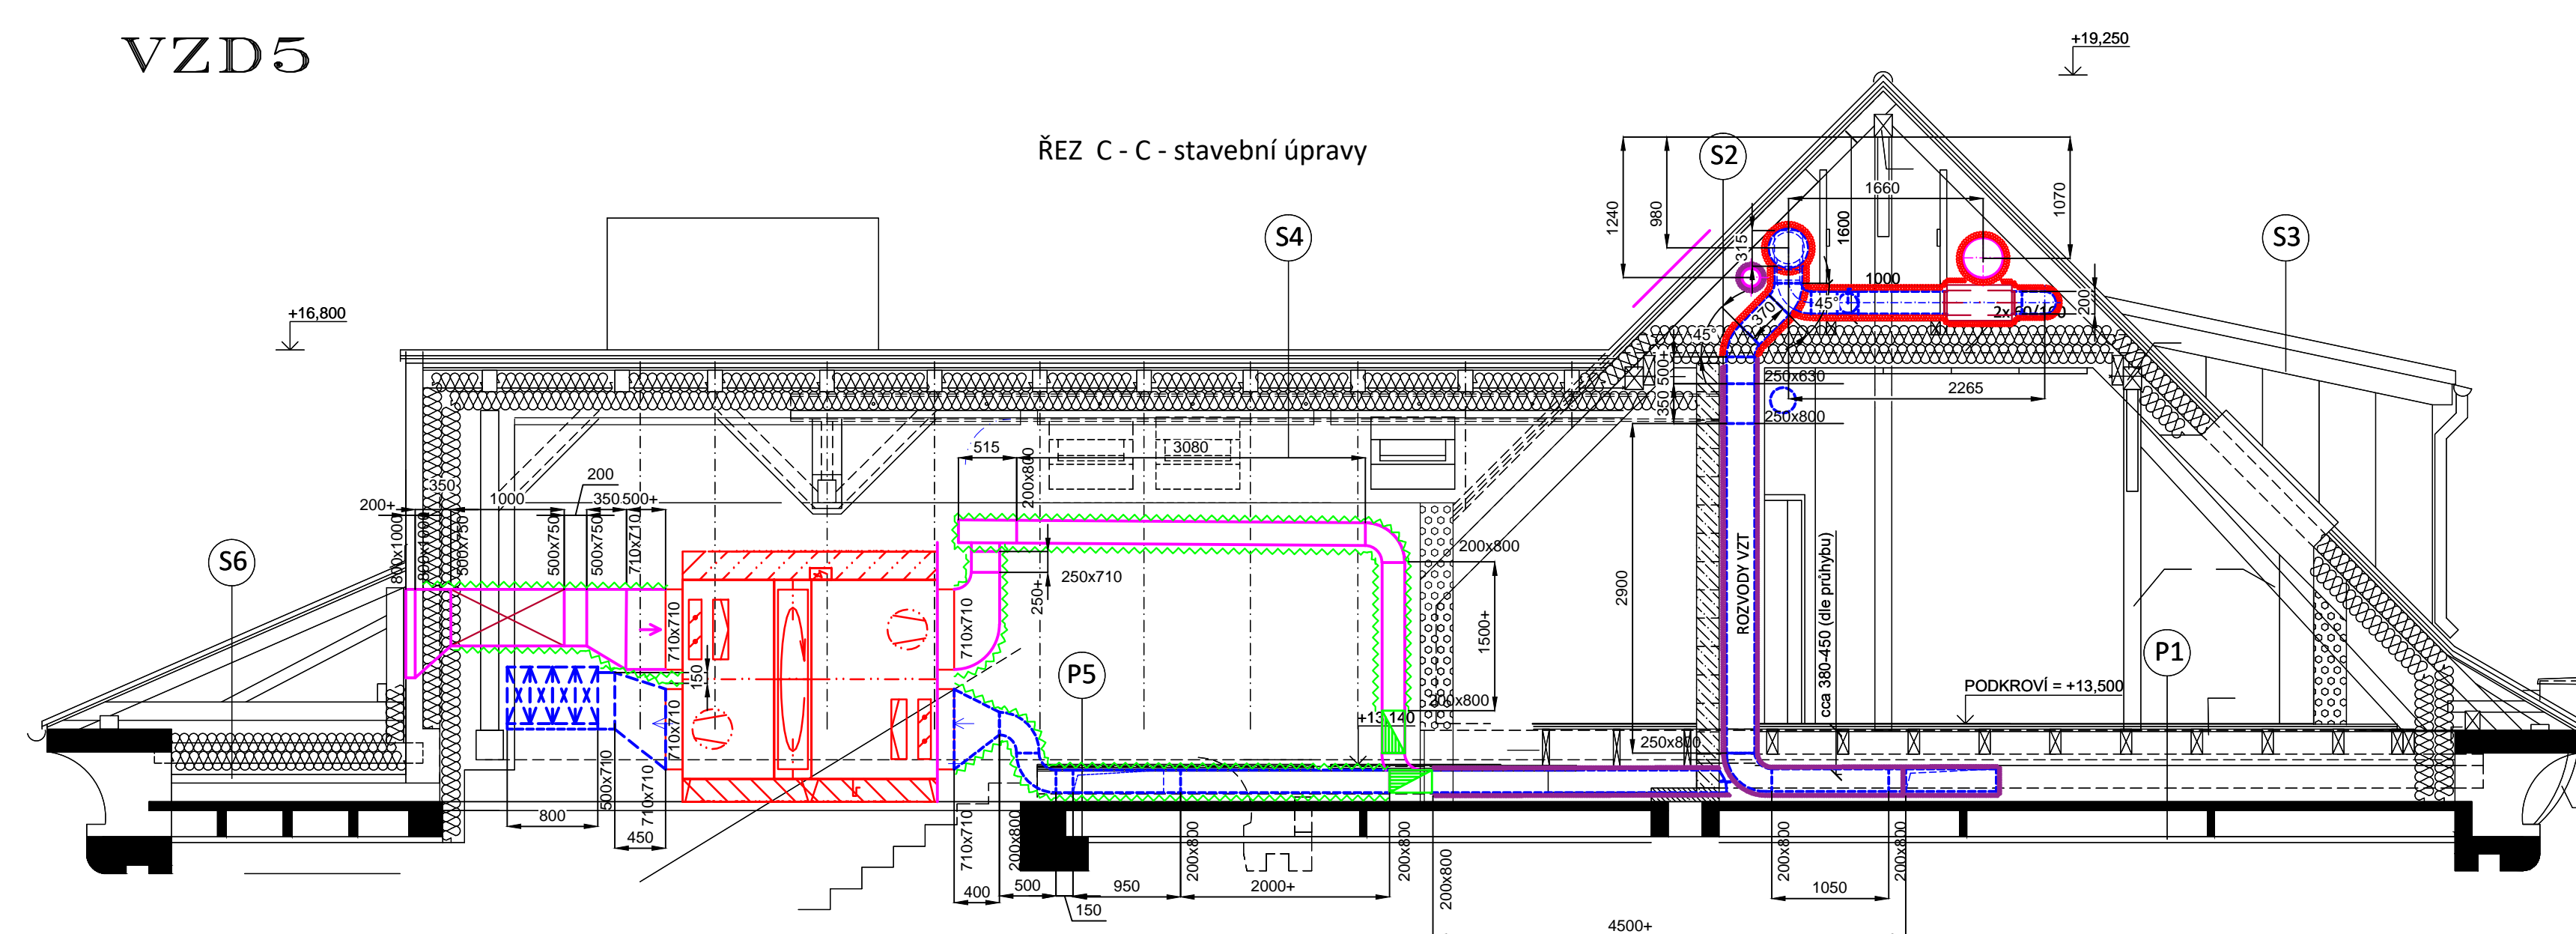


VZD3

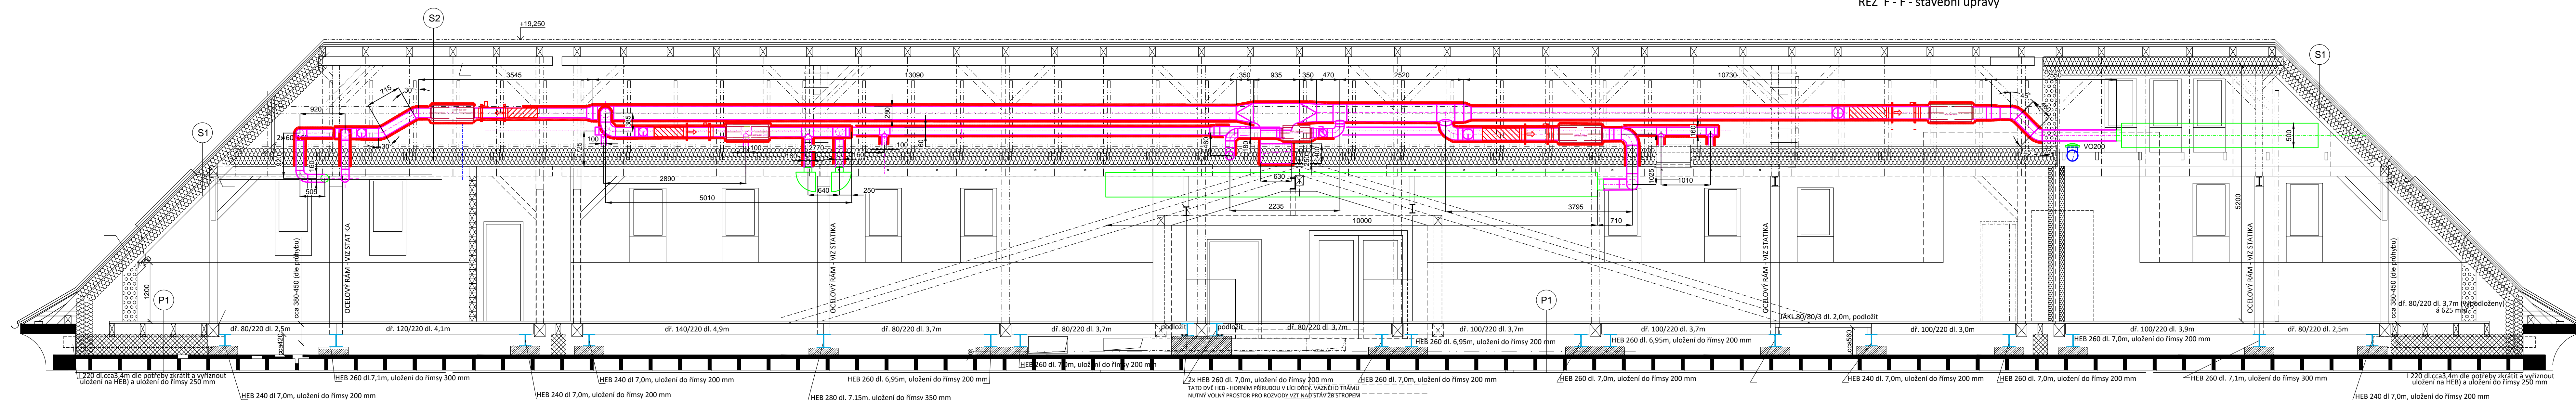

VZD4

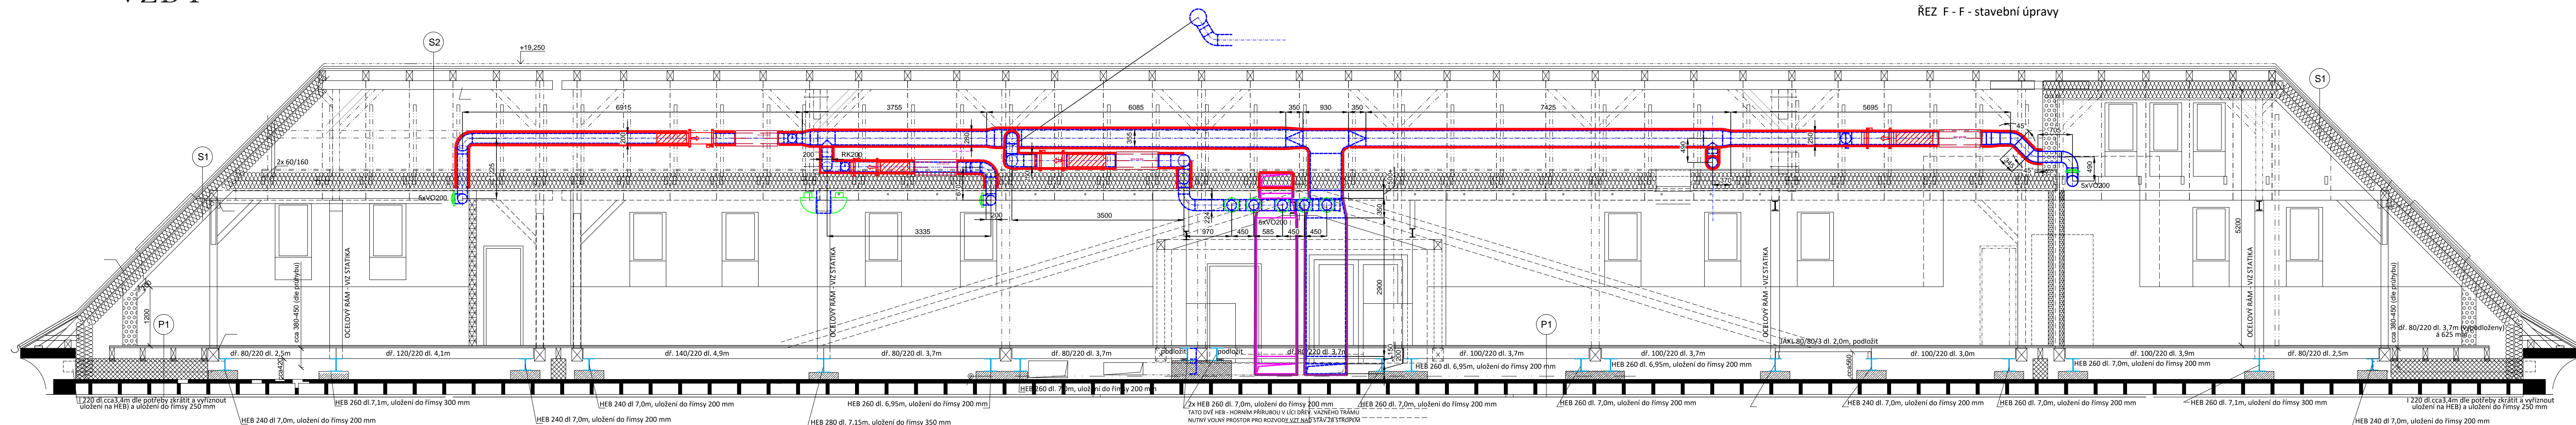

VZD6

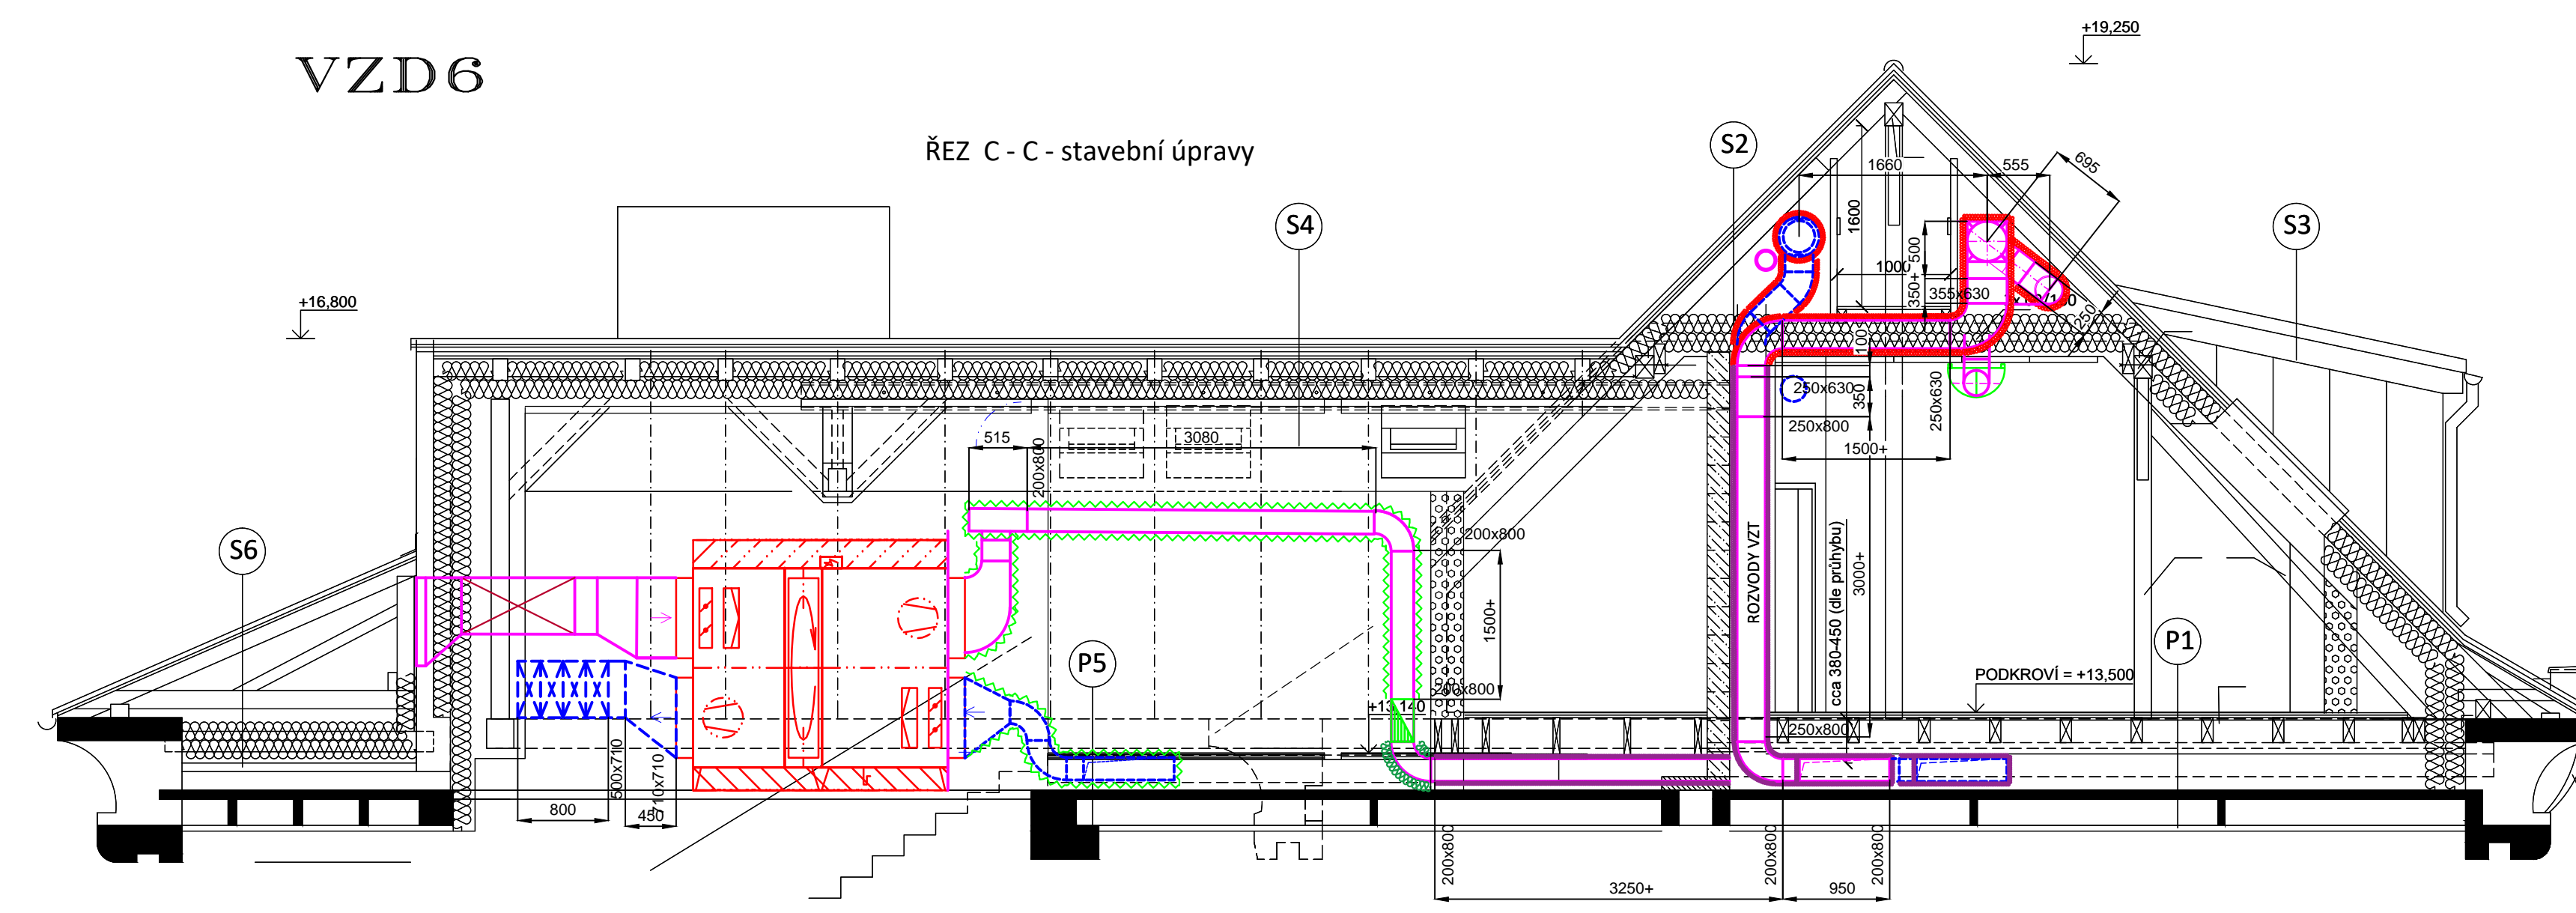

- POŽÁRNÍ A TEPELNÁ IZOLACE TL 60 MM, POŽÁRNÍ ODOLNOST 30 MINUT
- POŽÁRNÍ IZOLACE TL 40 MM, POŽÁRNÍ ODOLNOST 30 MINUT
- POŽÁRNÍ IZOLACE TL 80 MM, POŽÁRNÍ ODOLNOST DLE ODOLNOSTI POŽÁRNÍ KLAPEK
- TEPELNÁ IZOLACE TL 60 MM, MINERÁLNÍ VATA S AL POLEPEM
- TLUMIČ HLUKU KRUHOVÝ, DÉLKA MIN 900 MM
- TLUMIČ HLUKU BŮNKOVÝ  
BUŇKA 200X500-1500-3X  
BUŇKA 260X300-1000-3X
- TLUMIČ HLUKU KULISOVÝ  
KULISA 200-200-1200-200-1000-1X  
KULISA 200-150-1400-200-2000-1X
- REGULAČNÍ KLAPEK RK
- POŽÁRNÍ KLAPEK, POŽÁRNÍ ODOLNOST MINIMÁLNĚ 30 MINUT  
TERMICKÉ SPOUŠTĚNÍ, SPÍNACÍ KONCOVÉ POLOHY

## D.1.4.3 VZDUCHOTECHNIKA

Ved. projektant	Zod. projektant	Vypracoval	Kreslil	Kontroloval	PROFAT
ING. JANSKÝ	JANSKÝ	JANSKÝ	ING. JANSKÝ	ING. JANSKÝ	
Investor	Stavbu realizuje	Stavbu realizuje	Stavbu realizuje	Stavbu realizuje	Formát:
	Stavbu realizuje	Stavbu realizuje	Stavbu realizuje	Stavbu realizuje	15 x A4
					Datum:
					11.2023
					Stupeň:
					P
					Zakázkové číslo:
					25-23-DPS
					Adresu:
					1:50
					D.1.4.3-15