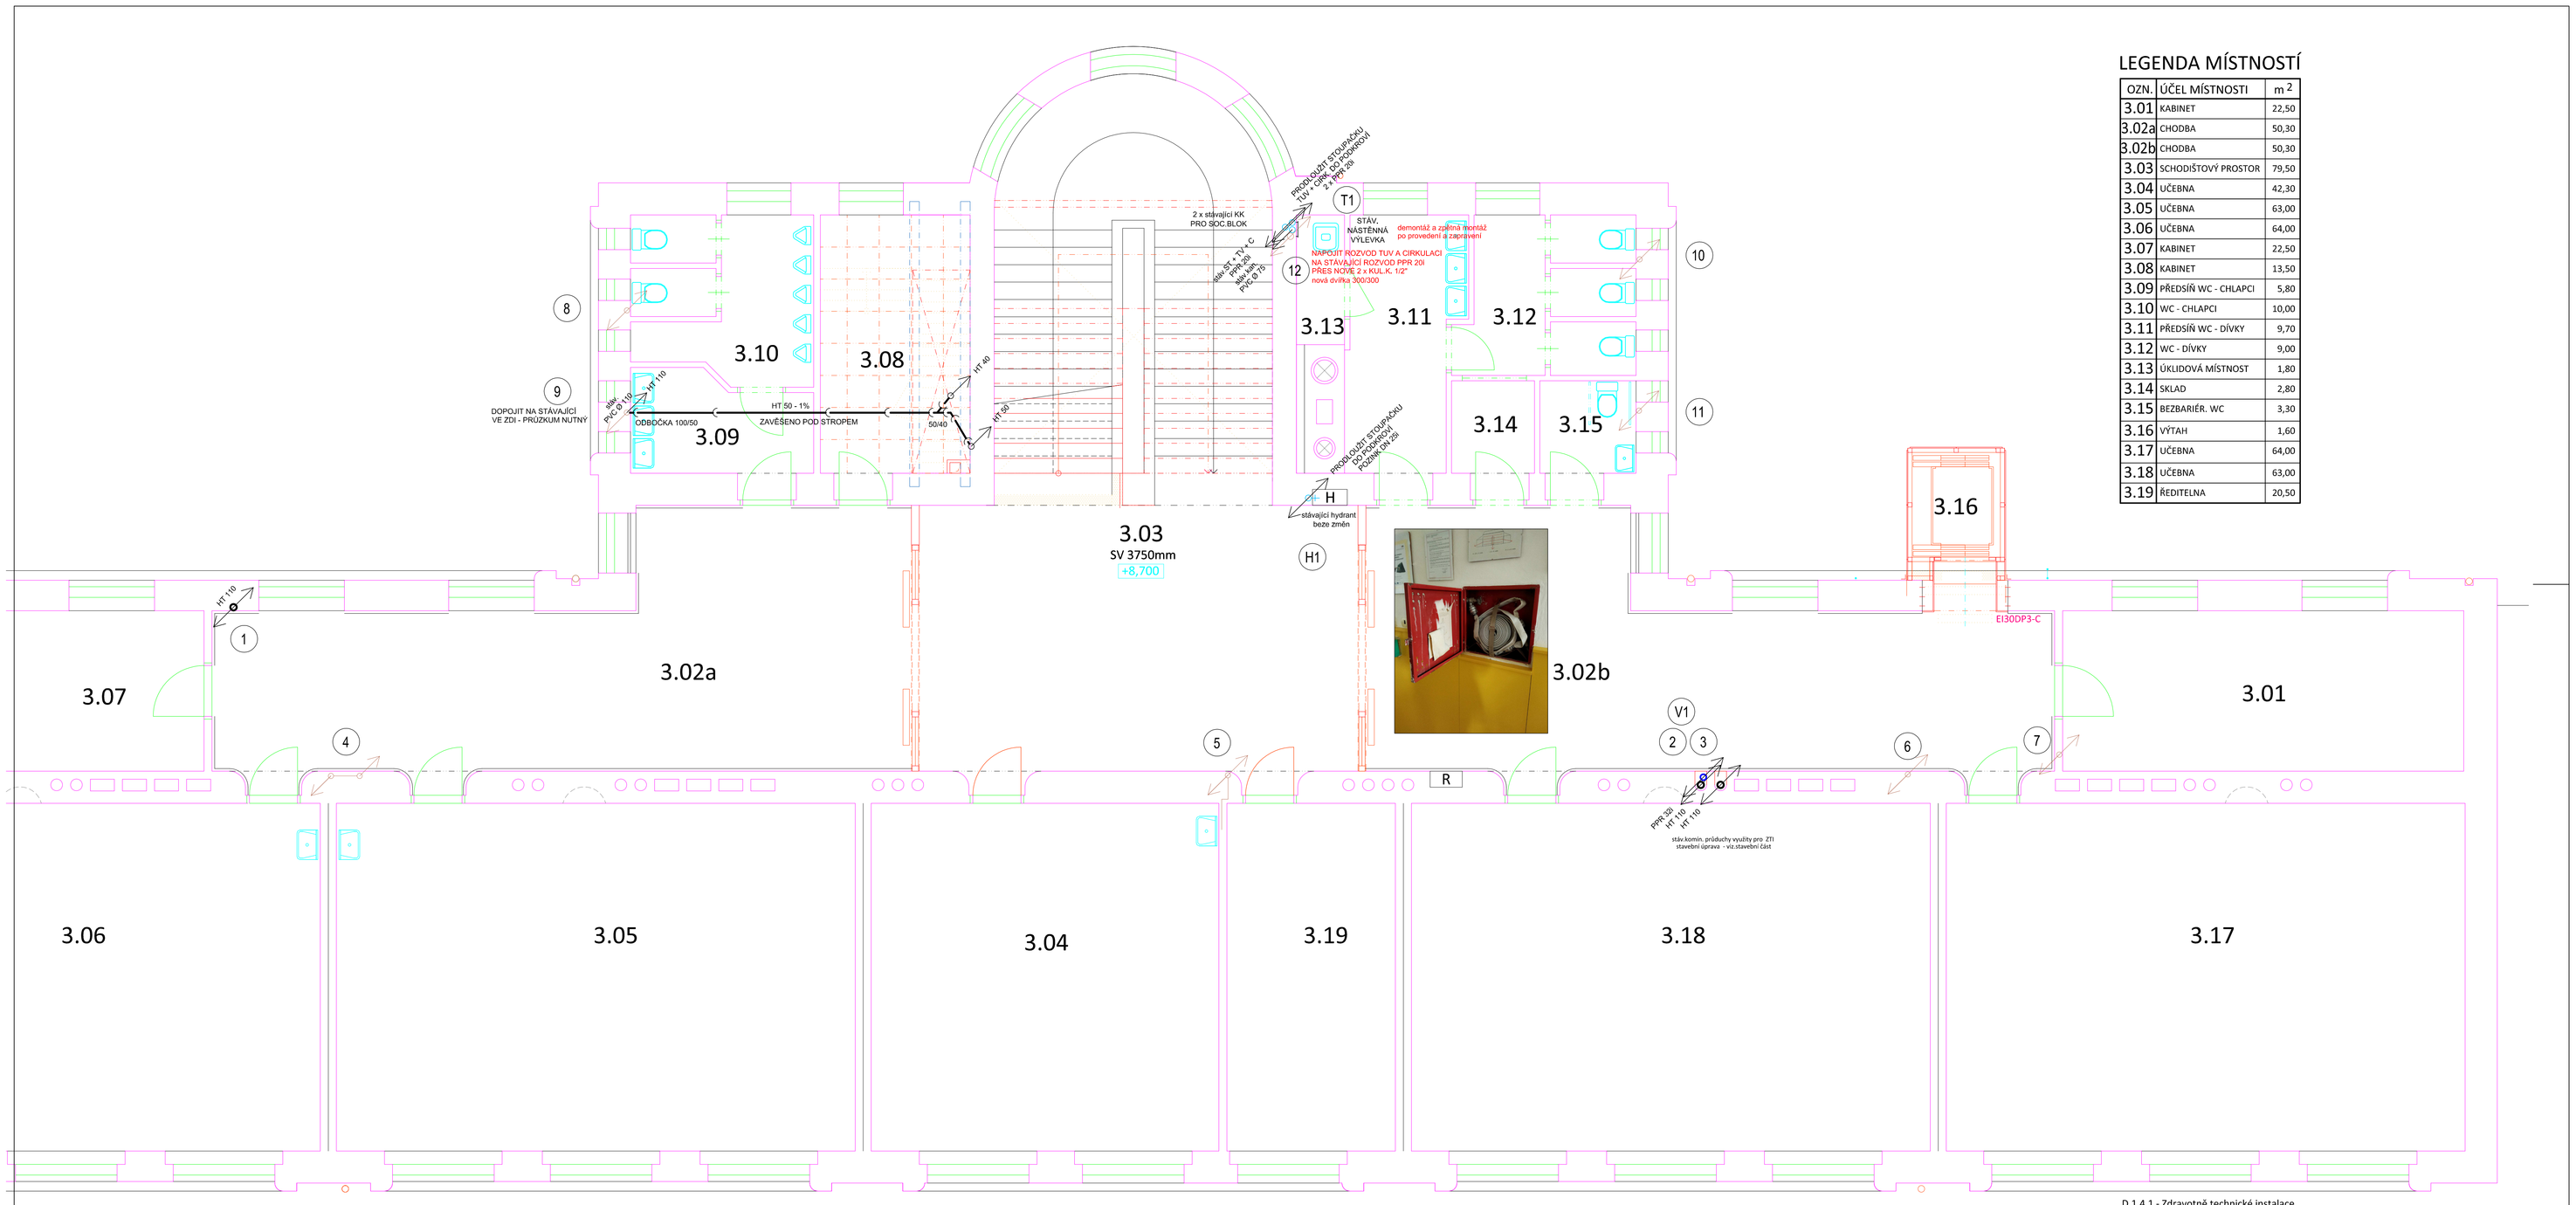

LEGENDA MÍSTNOSTÍ

OZN.	ÚČEL MÍSTNOSTI	m 2
3.01	KABINET	22,50
3.02a	CHODBA	50,30
3.02b	CHODBA	50,30
3.03	SCHODIŠTOVÝ PROSTOR	79,50
3.04	UČEBNA	42,30
3.05	UČEBNA	63,00
3.06	UČEBNA	64,00
3.07	KABINET	22,50
3.08	KABINET	13,50
3.09	PŘEDSÍŇ WC - CHLAPCI	5,80
3.10	WC - CHLAPCI	10,00
3.11	PŘEDSÍŇ WC - DÍVKY	9,70
3.12	WC - DÍVKY	9,00
3.13	ÚKLIDOVÁ MÍSTNOST	1,80
3.14	SKLAD	2,80
3.15	BEZBARIÉR. WC	3,30
3.16	VÝTAH	1,60
3.17	UČEBNA	64,00
3.18	UČEBNA	63,00
3.19	ŘEDITELNA	20,50

D.1.4.1 - Zdravotně technické instalace

HIP	Zodp. projektant	Vypracoval	Kreslil
Ing.arch. Zuzana Hrubešová		Jaroslav Caha	
Investor	Statutární město Jihlava, Masarykovo nám 97/1, 586 01 Jihlava		

Ing.arch.Zuzana Hrubešová
PROJEKTOVÝ ATELIÉR
1.máje 251, 588 22 Luka nad Jihlavou
tel. 731586266
E.mail:hrubesova.zuzana@seznam.cz

Rozvoj odborných výukových prostor včetně vybavení na základních školách v Jihlavě - II.etapa - ZŠ Havlíčkova II.

Datum	10/2023
Formát	5xA4
Účel	DPS
Měřítko	1:50
Číslo výkresu	304
Číslo kopie	

PŮD. 3.NP - ROZVOD VODY A KANALIZACE