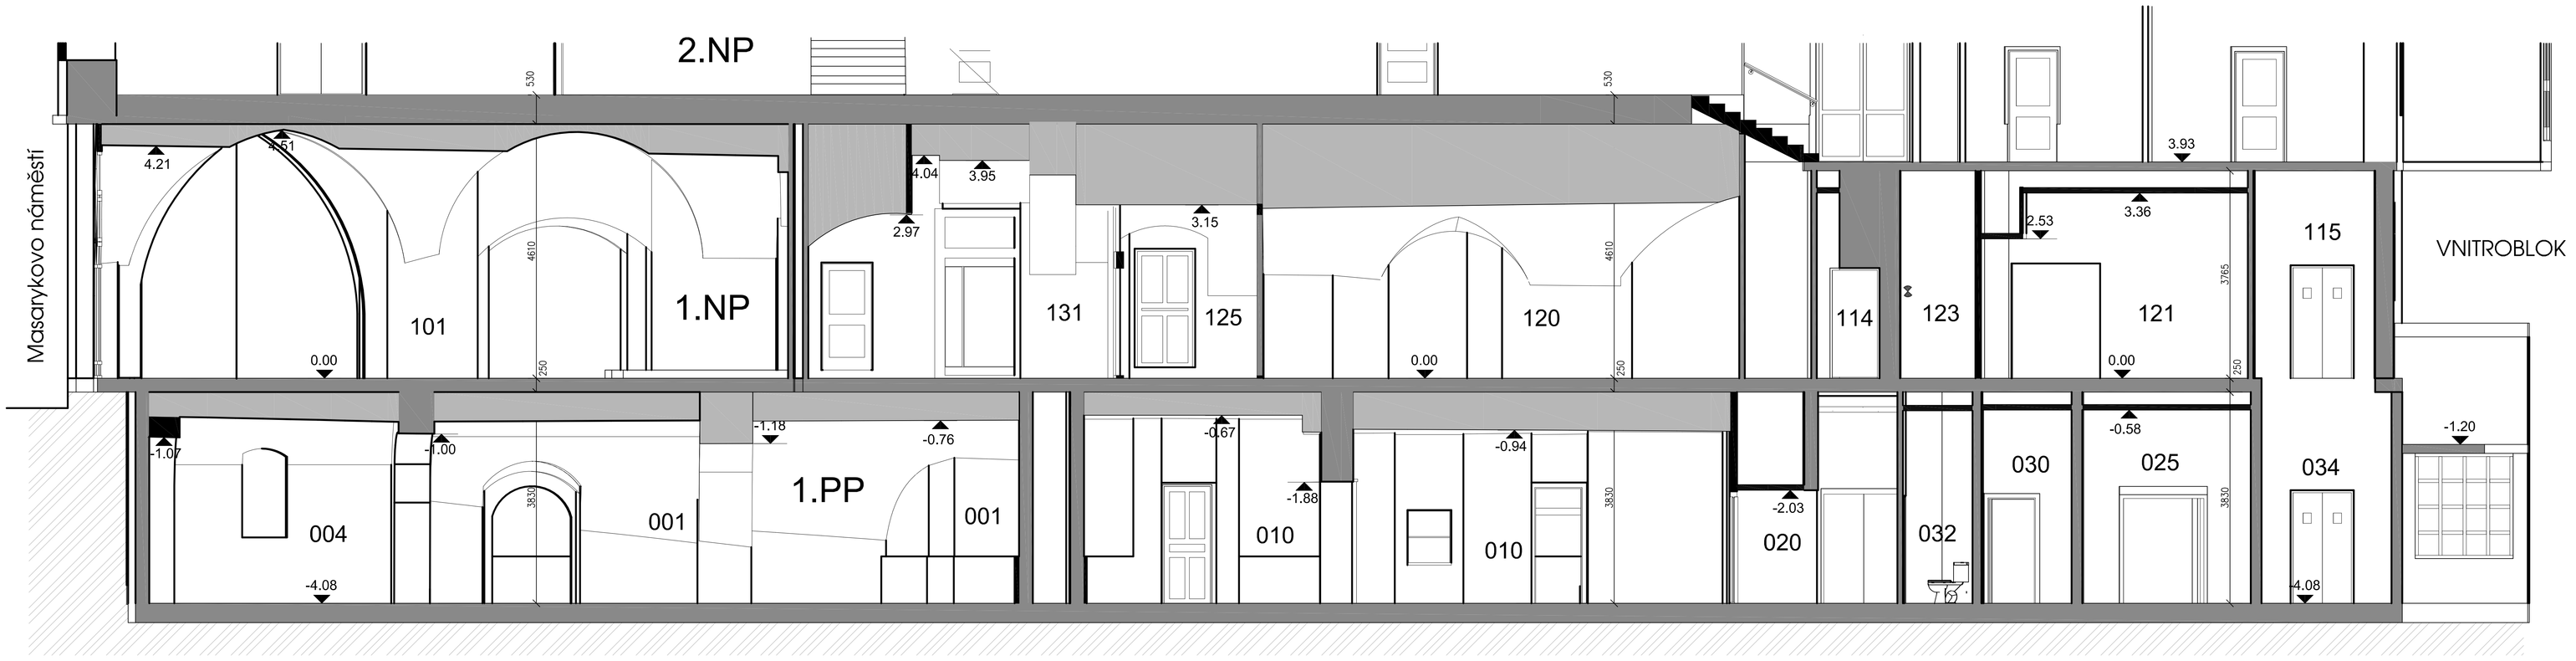

SEVER

Vypracoval: ING.M.TRNKA	Zodp. projektant: ING.S.LANGMAJER	Tech. kontrola:	ATELIER 99 s.r.o. TEL: 602 502 487 IČO: 18197621 DIČ: CZ18197621 BRNĚNSKÁ 48, 586 01 JIHLAVA
Kreslil: PLOTR			
Investor: STATUTÁRNÍ MĚSTO JIHLAVA, MASARYKOVO NÁM. 97/1			formát: 12 A4
			datum: ŘÍJEN 2024
Akce: REKONSTRUKCE ROZVODŮ ELEKTRO., VODY A TOPENÍ MASARYKOVO NÁM., 100/66 A 99/67			účel: DPS
			č. zakázky: P.1121/2024
			č. sopky: -
			archivní č.: -
Obsah výkresu: ŘEZ A - A			Měřítko: 1: 50
			č. výkresu: 103