
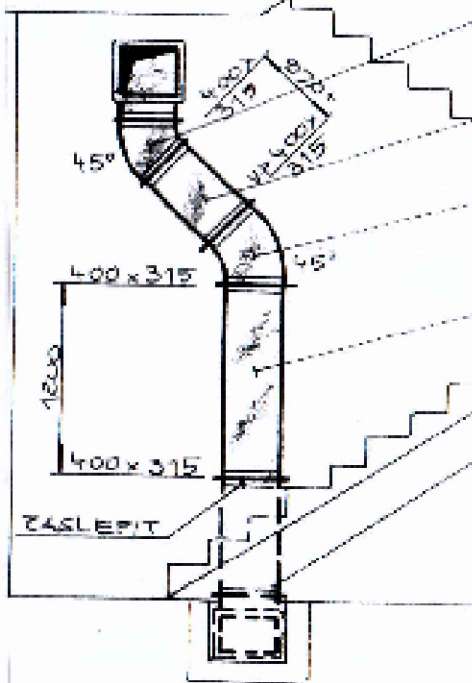
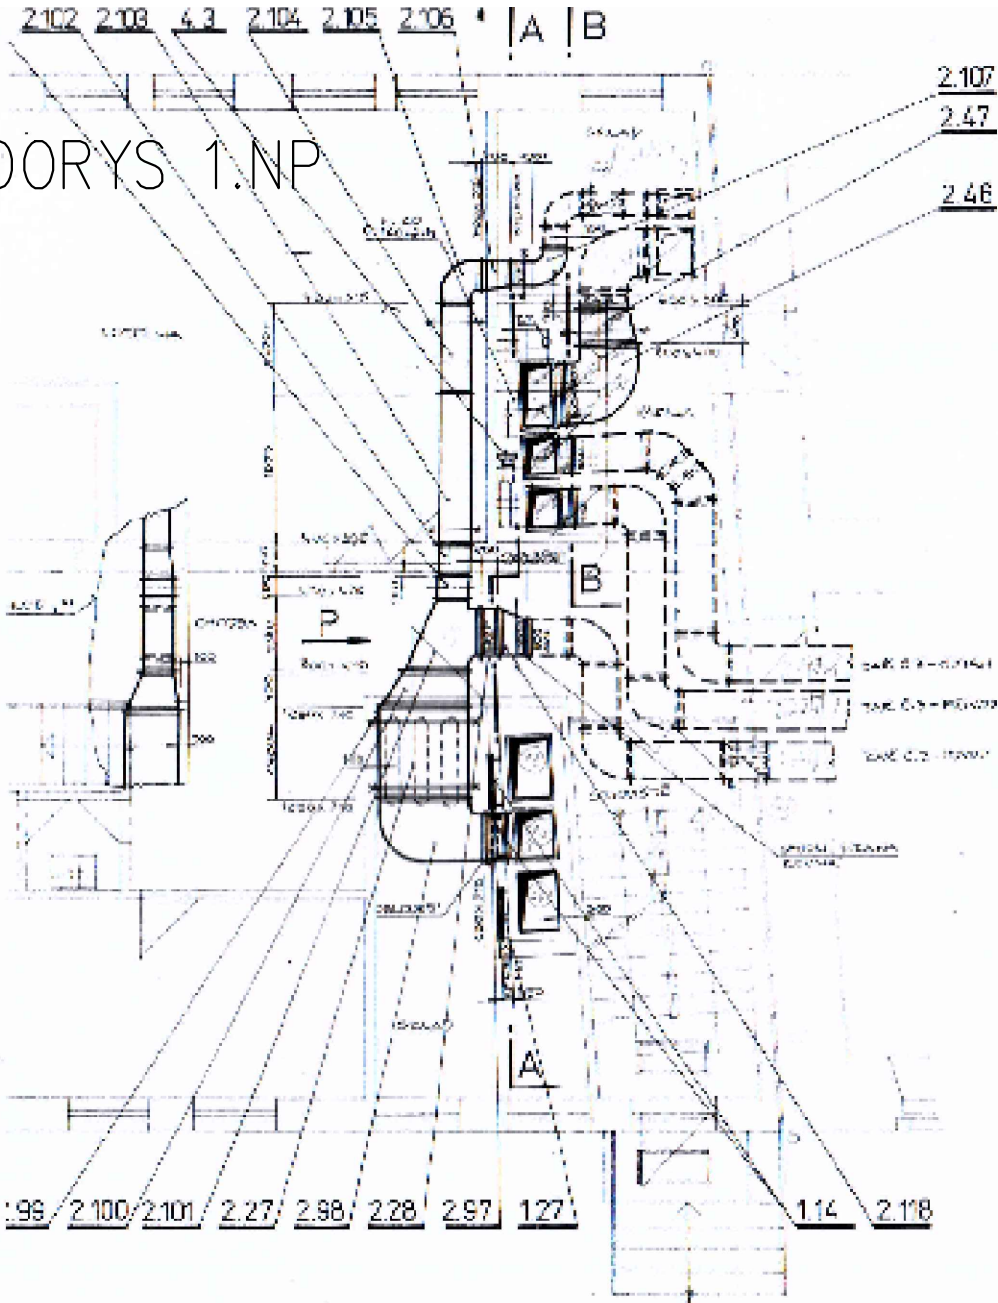


ŘEZ STOUPACÍM POTRUBÍ VZD

PŮDORYS 1.NP

POHLED P1 1.PP

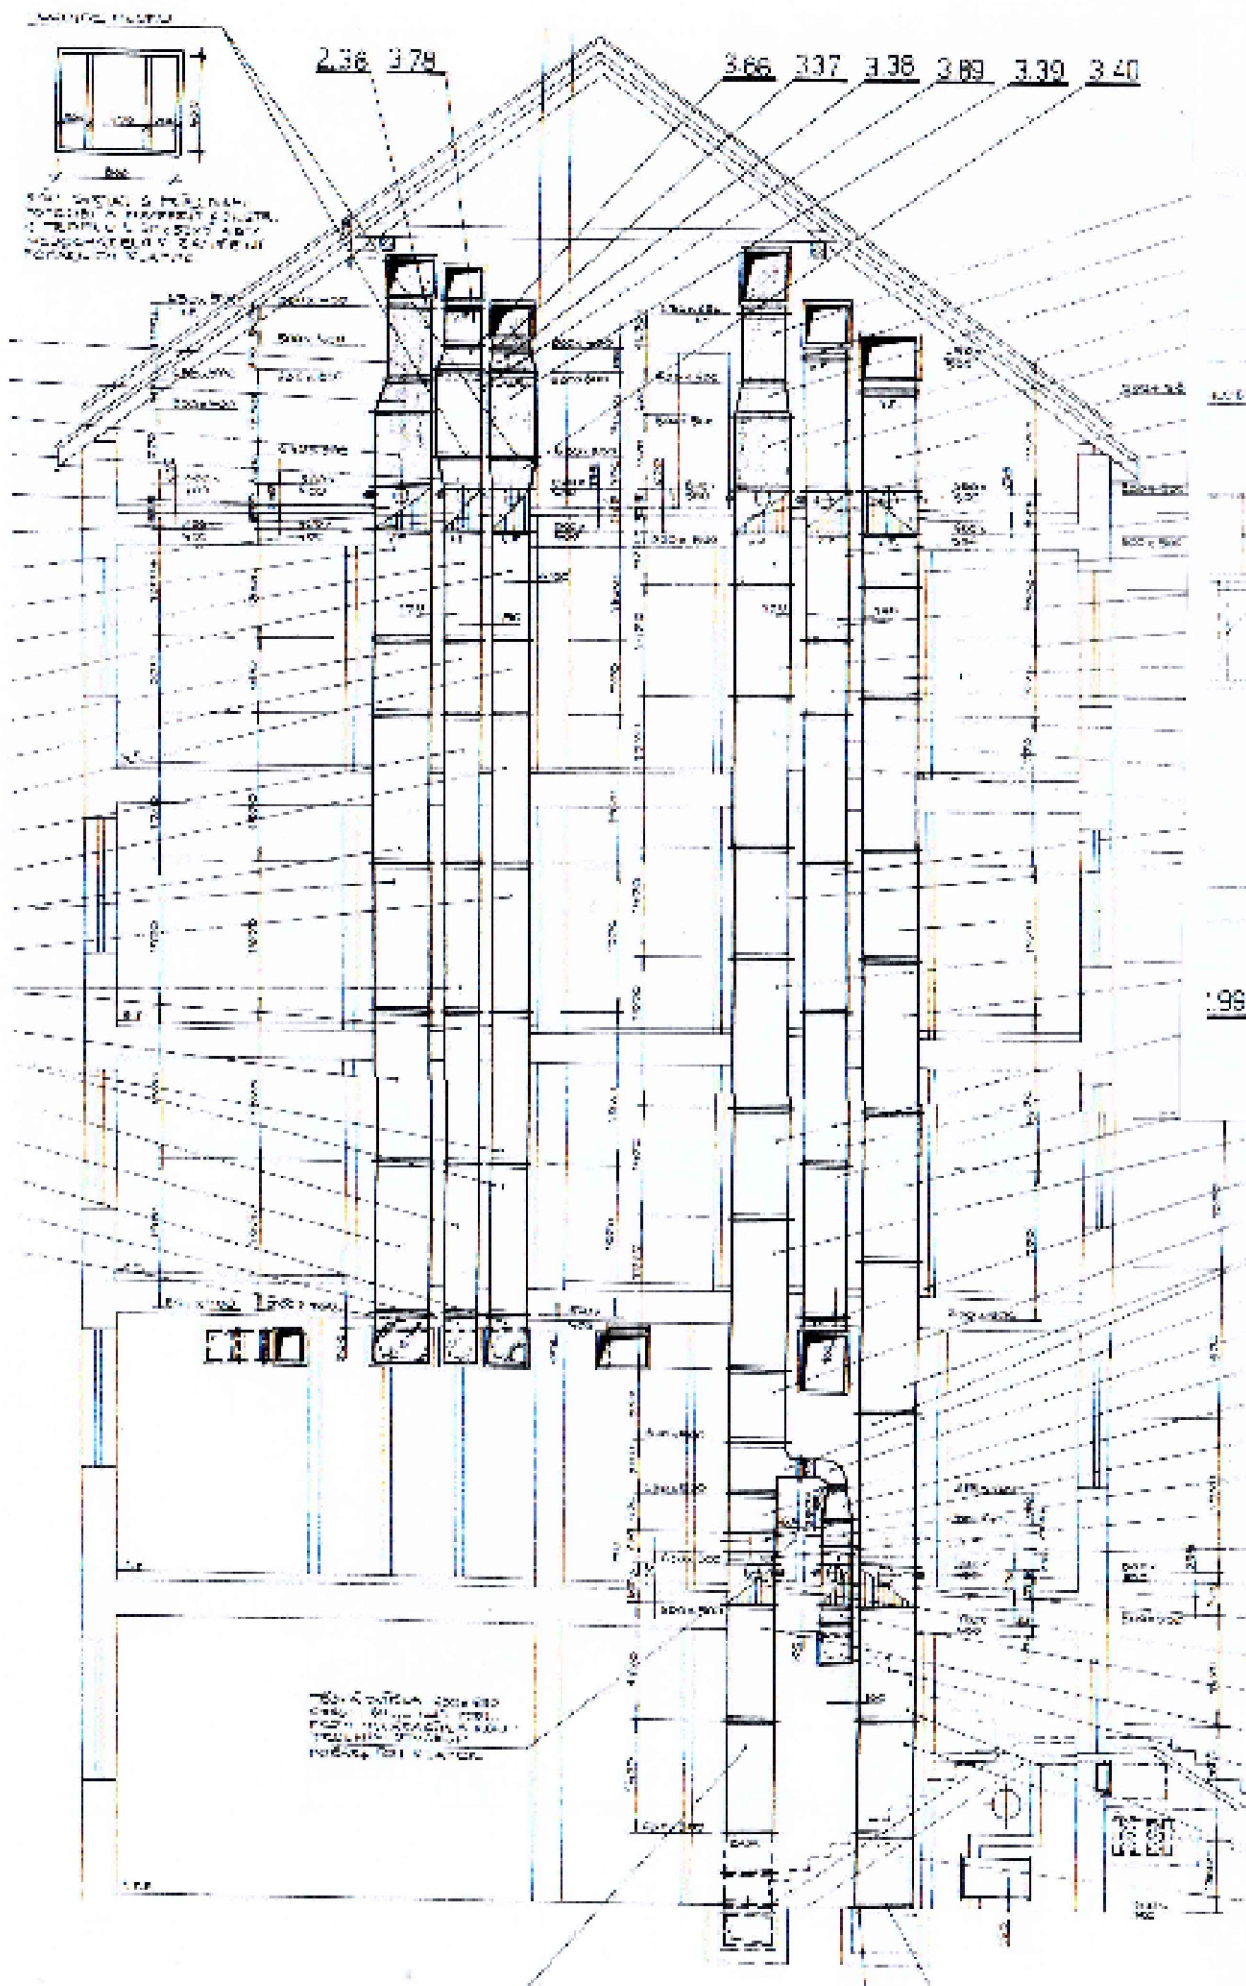

D.1.7 VZDUCHOTECHNIKA

|  |   |            |         |             |  |                             |
|--|---|------------|---------|-------------|--|-----------------------------|
| Ved. projektant  | Zod. projektant   | Vypracoval | Kreslil | Kontroloval | <div>PROFatJIHLAVA<br/>spol. s r.o.</div> <div>Jana Masaryka 16<br/>586 01 JIHLAVA<br/>tel./fax. : 567 309 241<br/>telefon : 567 303 306<br/>e-mail : profat@profatji.cz</div> |                             |
| ING. JÁNSKÝ  | ING. JÁNSKÝ   |            | JÁNSKÝ  | ING. JÁNSKÝ |  |                             |
|  |   |            |         |             |  |                             |
| Investor :   | STATUTÁRNÍ MĚSTO JIHLAVA, MASARYKOVO NÁM. 97/1, JIHLAVA |            |         |             |  |                             |
| Akce : REKONSTRUKCE ROZVODŮ ELEKTRO,<br>VODY A TOPENÍ<br>MASARYKOVO NÁM., 100/66 A 99/67 |   |            |         |             | Formát :   | 2 A4                        |
|  |   |            |         |             | Datum :  | 10.2024                     |
|  |   |            |         |             | Stupeň :   | DSP                         |
|  |   |            |         |             | Zakázkové číslo :  | 43-24-DSP                   |
| Název výkresu :<br>PŮVODNÍ DOKUMENTACE   |   |            |         |             | Měřítko :<br>1: 100  | Číslo výkresu :<br>D.1.7-12 |