


LEGENDA:

- trávník
- keře
- stávající stromy
- stávající živý plot
- půdopokryvný porost
- komunitní zahrádky
- pergola
- zpevněná plocha
- mlat
- dětské hřiště
- lavičky
- K kontejnerové stání
- P parkovací místa
- S prodejní stánek
- dům

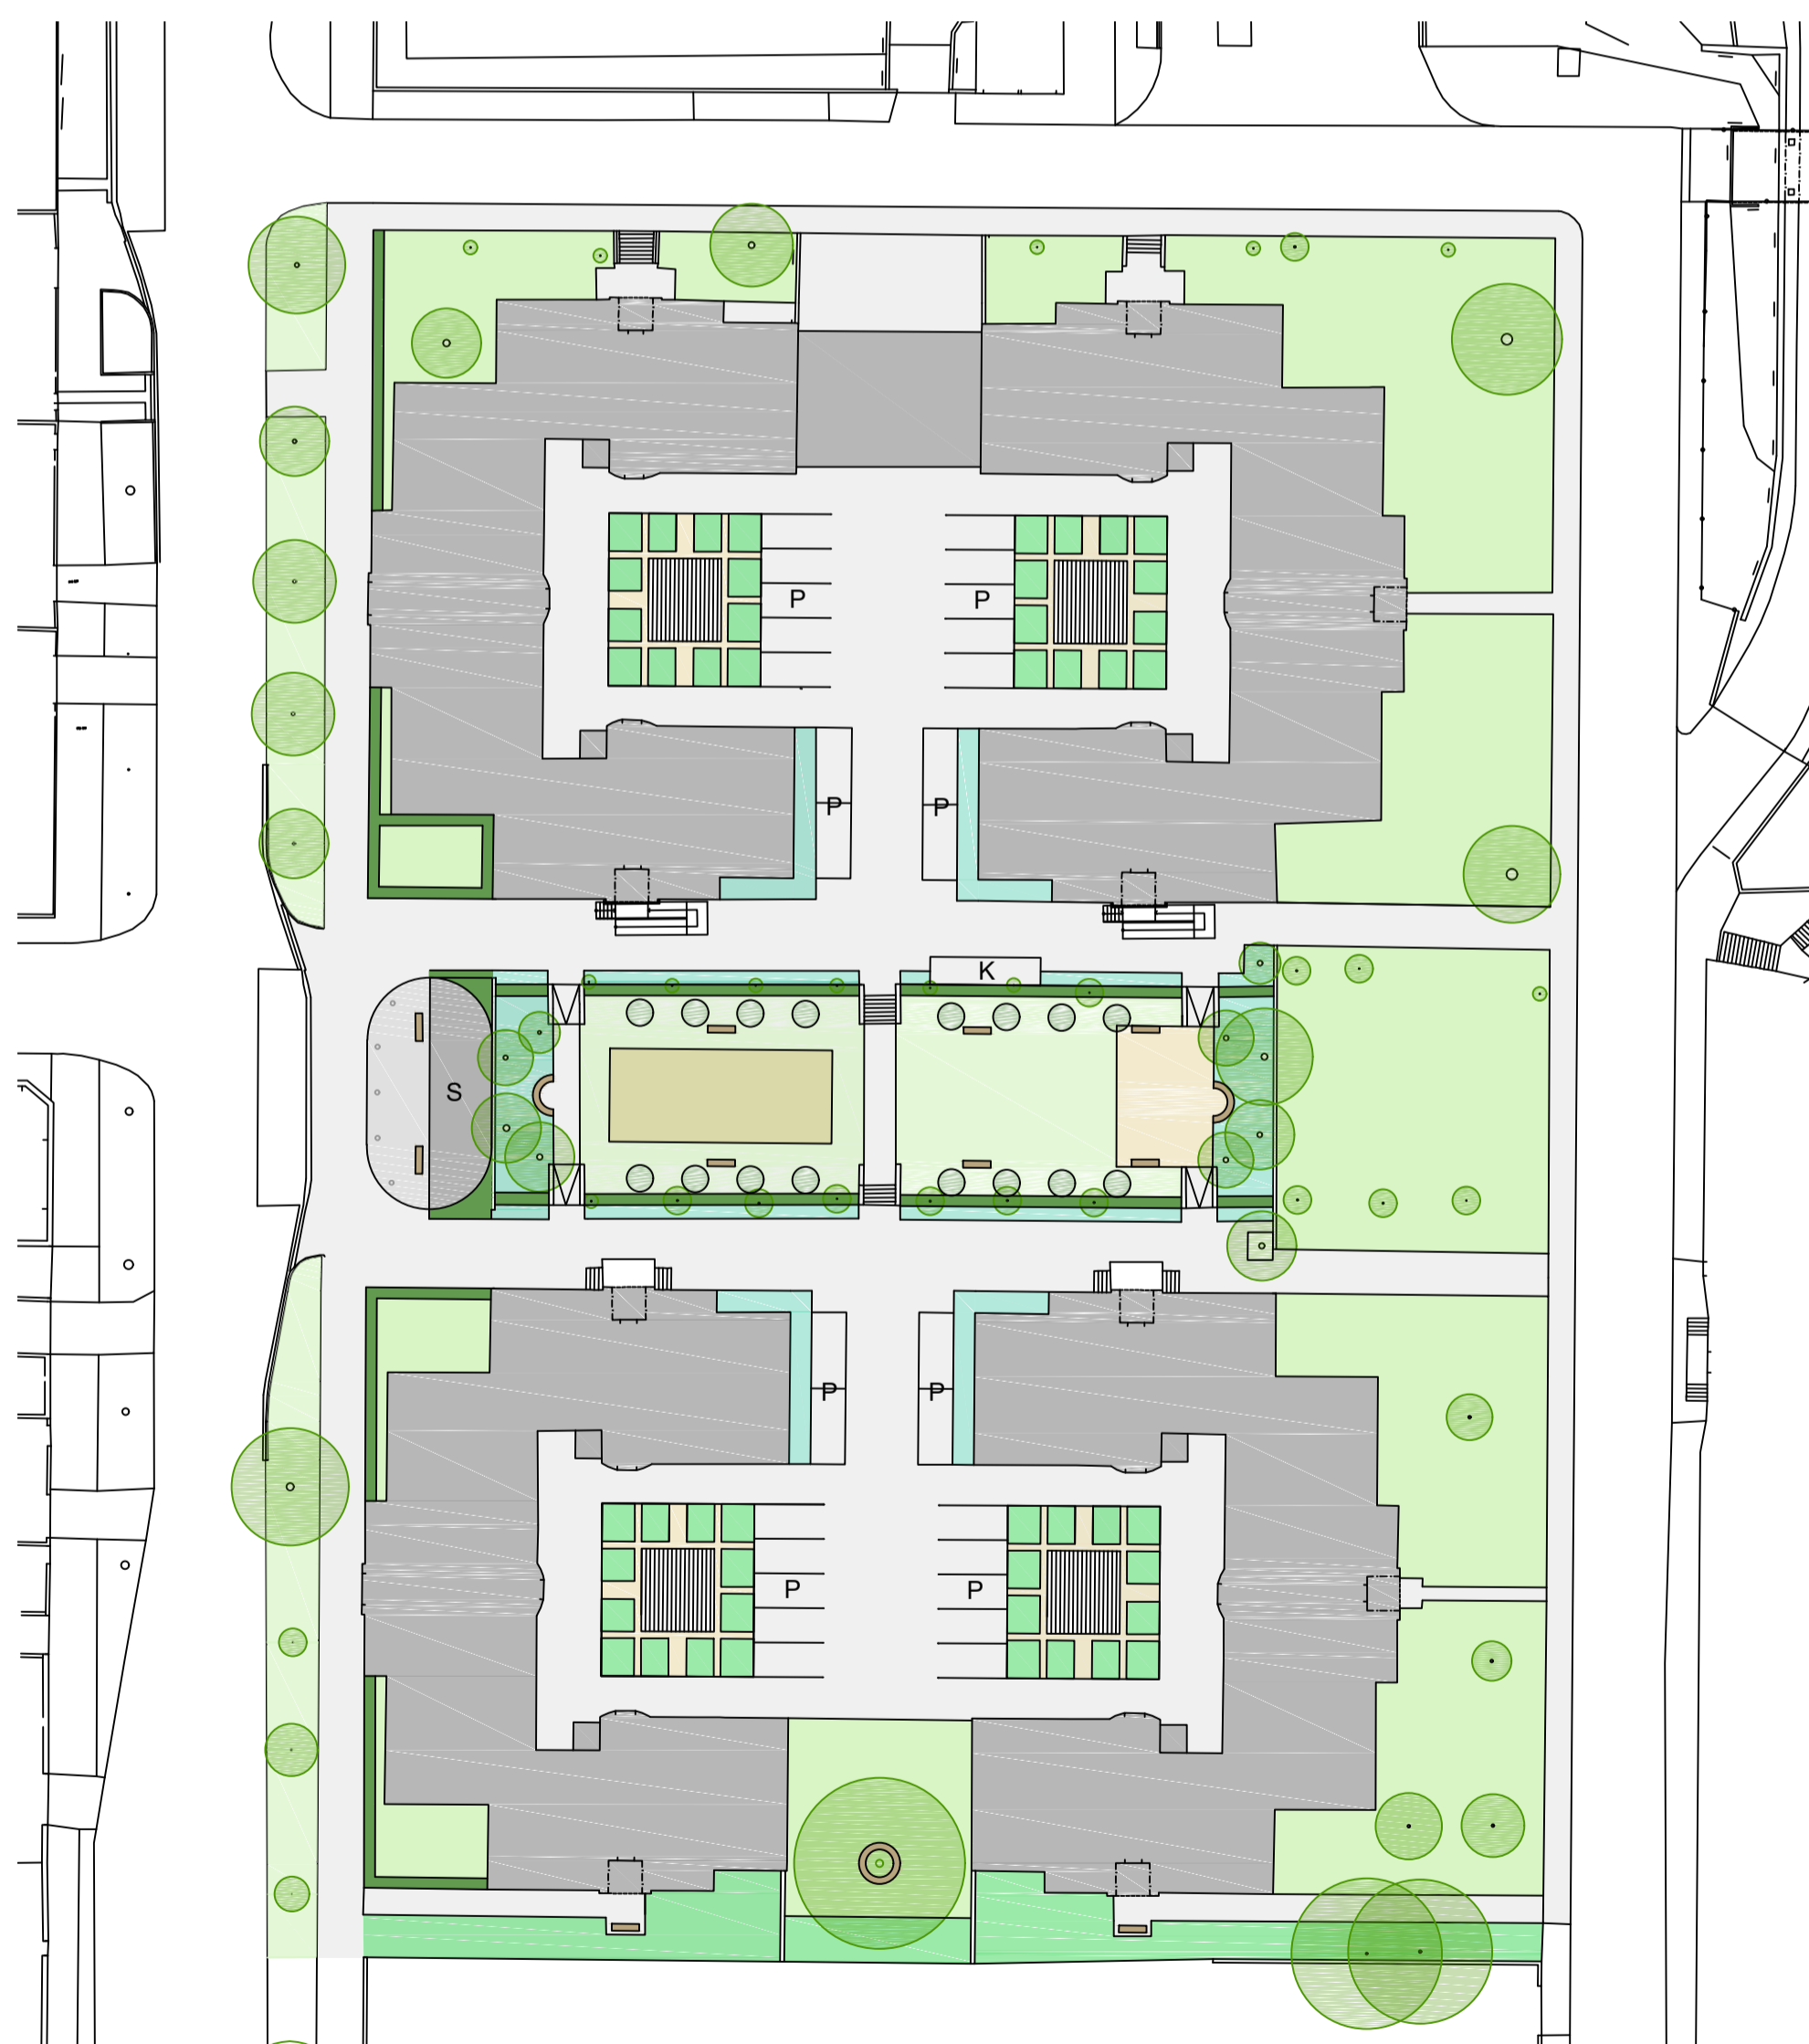

0 5 10 20 50 m

DISPOZIČNÍ STUDIE

Útvar městského architekta

Magistrát města Jihlavy
Masarykovo náměstí 97/1, 586 01 Jihlava, tel.: 565 591 111
e-mail: petr.hyl@jihlava-city.cz | www.jihlava.cz

Studie úprav Městských domů v Jihlavě

Návrh venkovních úprav
SITUACE 1: 500

01

