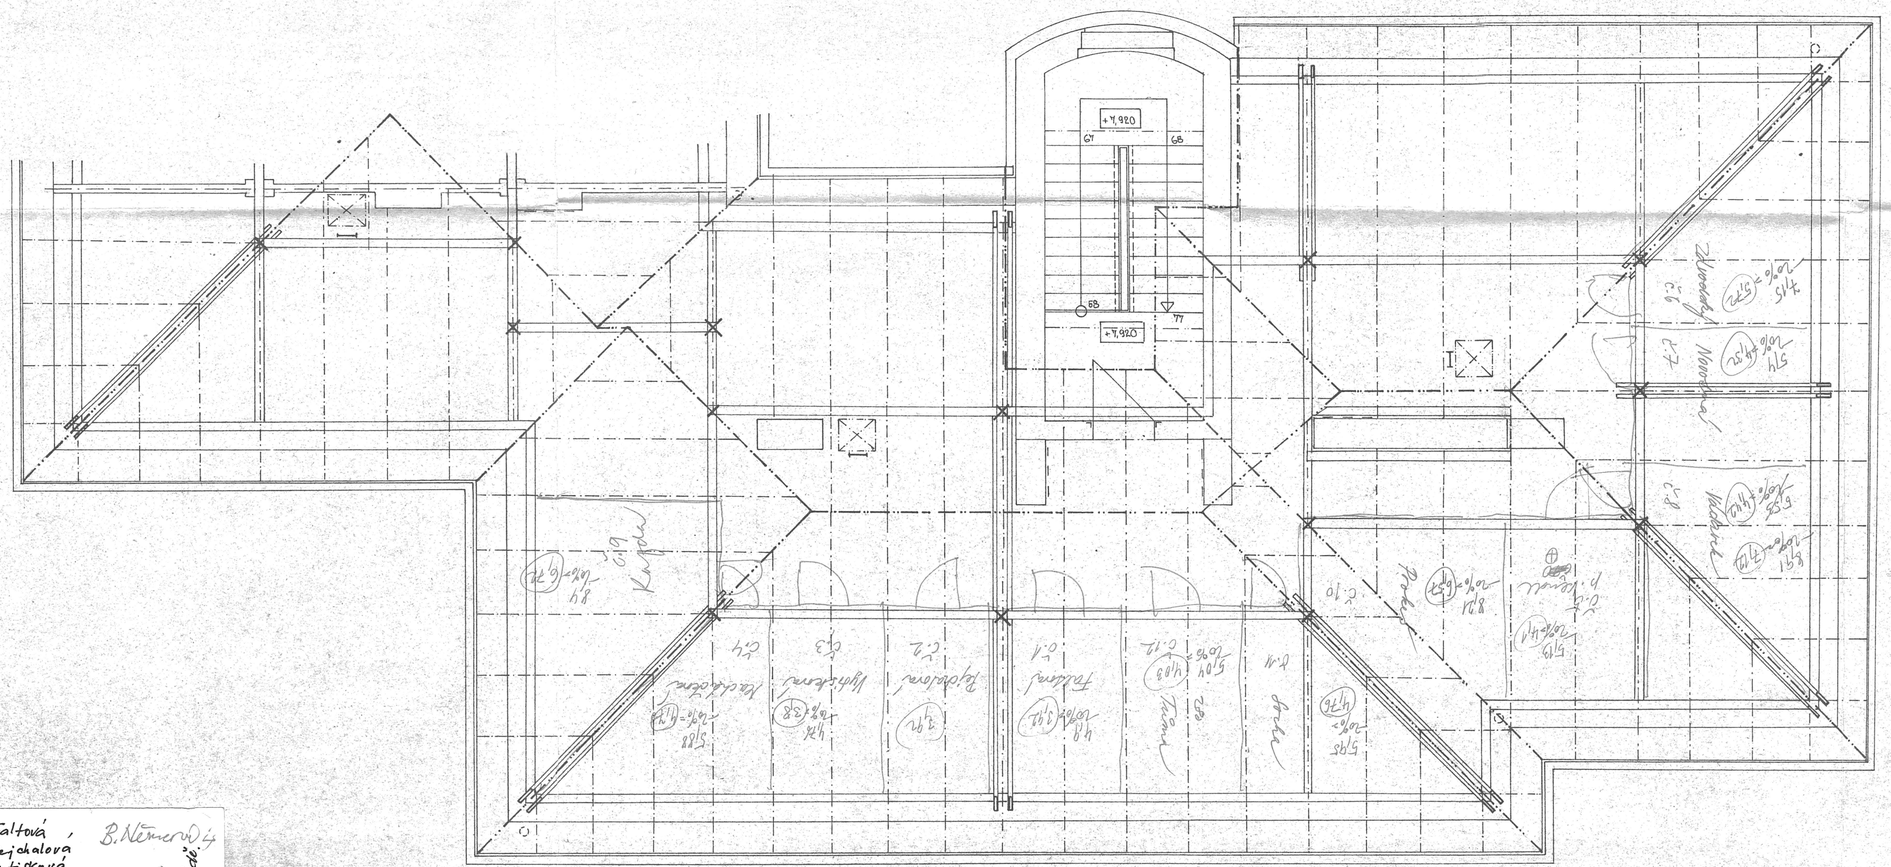

1	Faltová	B. Němcová 4
2	Pejchalová	
3	Vytisková	
4	Macháčková	
5	Kendl	není ⊕
6	Zárodský	— " — ⊕
7	Novotná	
8	Vodárek	
9	Kazda	
10	Prokeš	
11	Socha	
12	Tůma	

VED. PROJEKTANT			OKRESNÍ STAVEBNÍ PODNIK JIHLAVA PROJEKT. STR. HAVLÍČKOVA 44 VED. STR. ING. VESELÍK
P. SVOBODA	ING. HOLUBOVÁ	ING. HOS	
INVESTOR PBH JIHLAVA			
AKCE ZSS BOŽENY NĚMCOVÉ 4		FORMÁT	8 X 4
			XII/89
			53/90
PROFESE STAVEBNÍ		PARÉ	MĚŘÍTKO 1:50
OBSAH KROV			Č. VÝKRESU 6