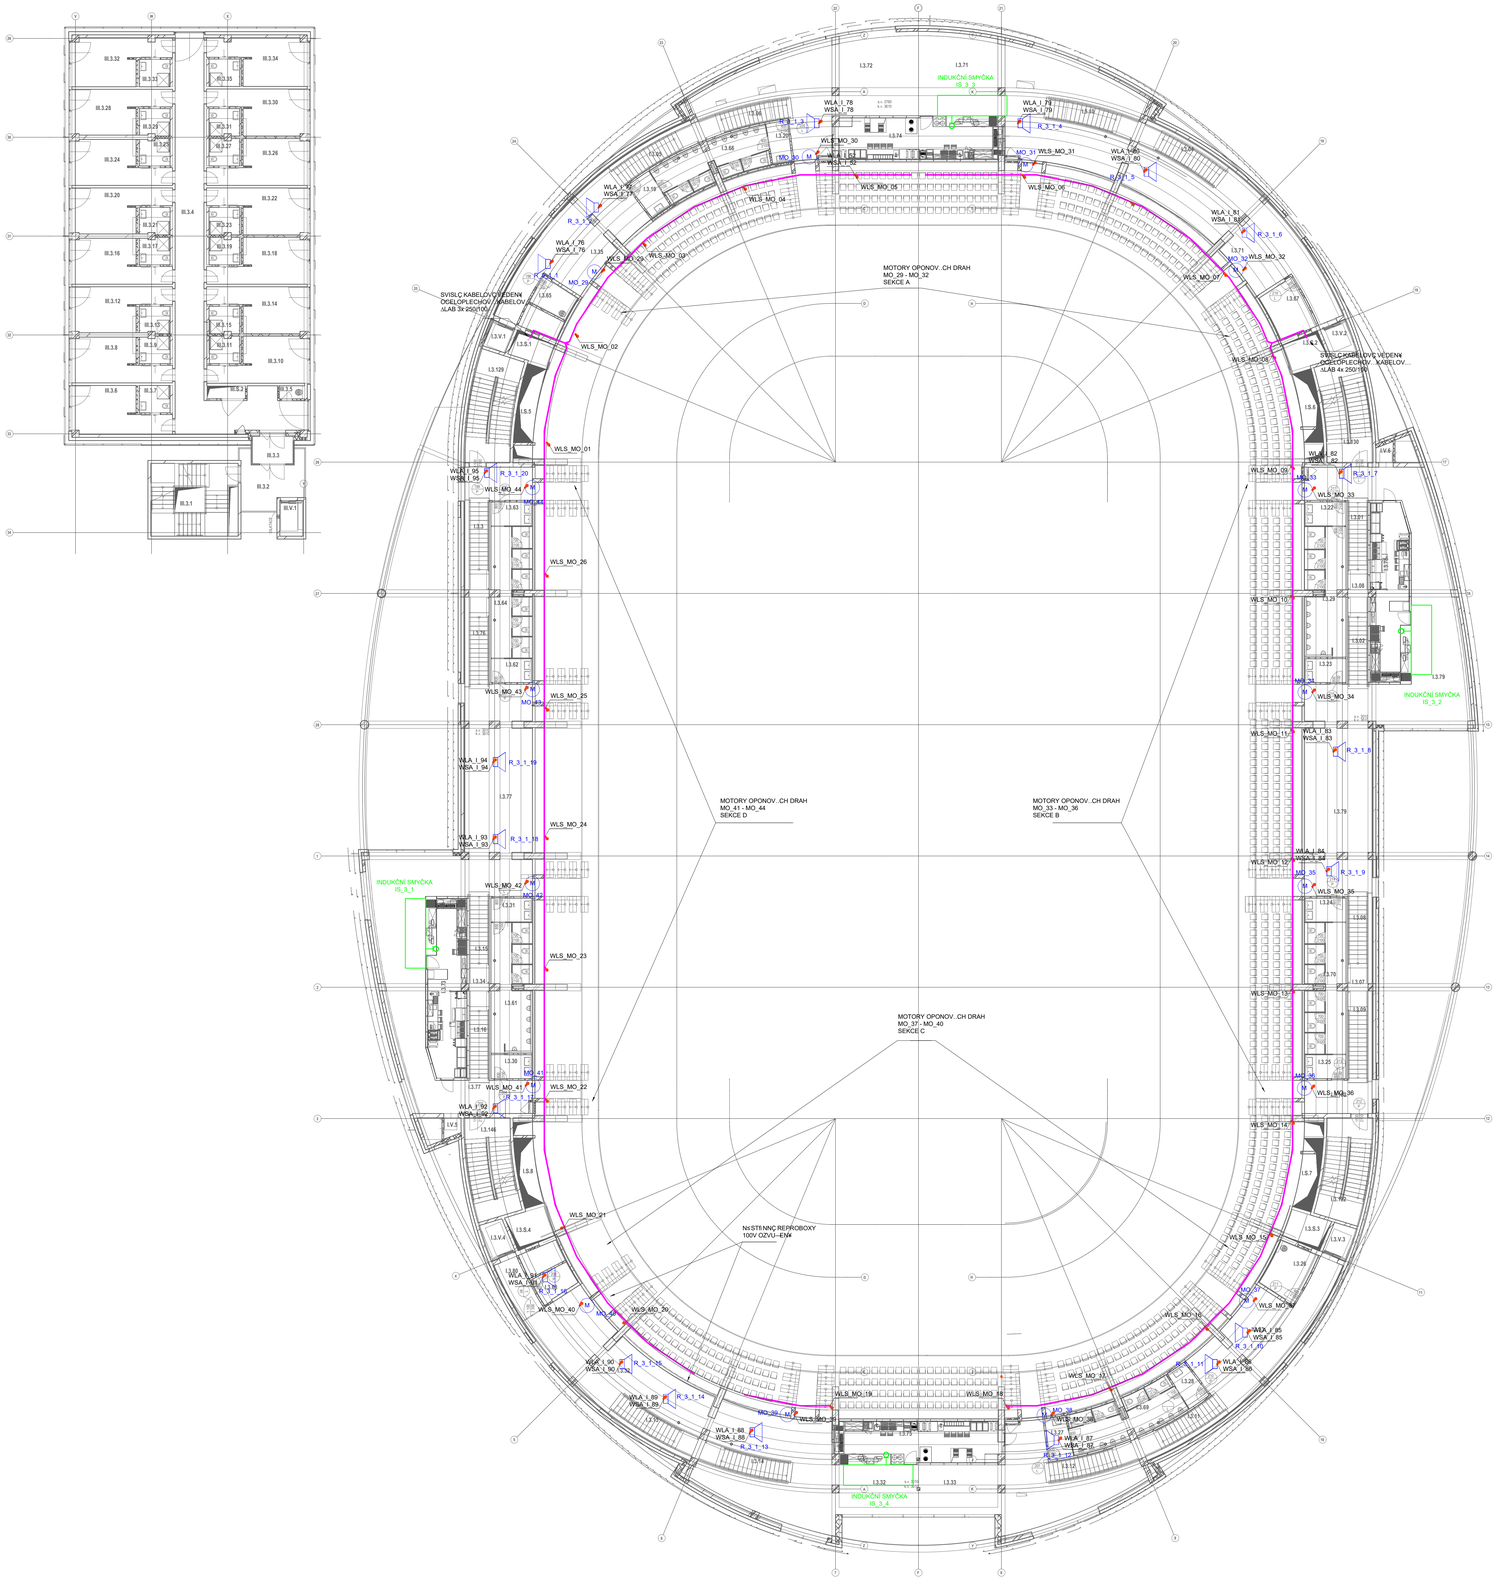

Napěťová soustava 3 NPE~50Hz 400V/TN-S
Ochrana před nebezpečným dotykem neživých částí
samočinným odpojením od zdroje

projektant:
MUSICDATA s.r.o.
Opatrova 708/37, 637 00 Brno
Czech Republic
T: +420 605228909
e-mail: stanam@musicdata.cz

stupeň:
DVŽ - DOKUMENTACE PRO VÝBĚR ZHOTOVITELE

vypracoval:
Stanislav Mucyc
Martina Švecová

datum: 11/2023
revize: R37
datum revize: -
formát: 16xA4
měřítko: 1:XXX

místo stavby:
Horácká multifunkční Aréna
Tolstého 23
586 01 Jihlava

část / profese:
JEVIŠTNÍ TECHNIKA

část:
D.1.4.8

příloha:
PŮDORYS
ELEKTROINSTALACE 3.NP

č. přílohy:
D.1.4.8.2.5