

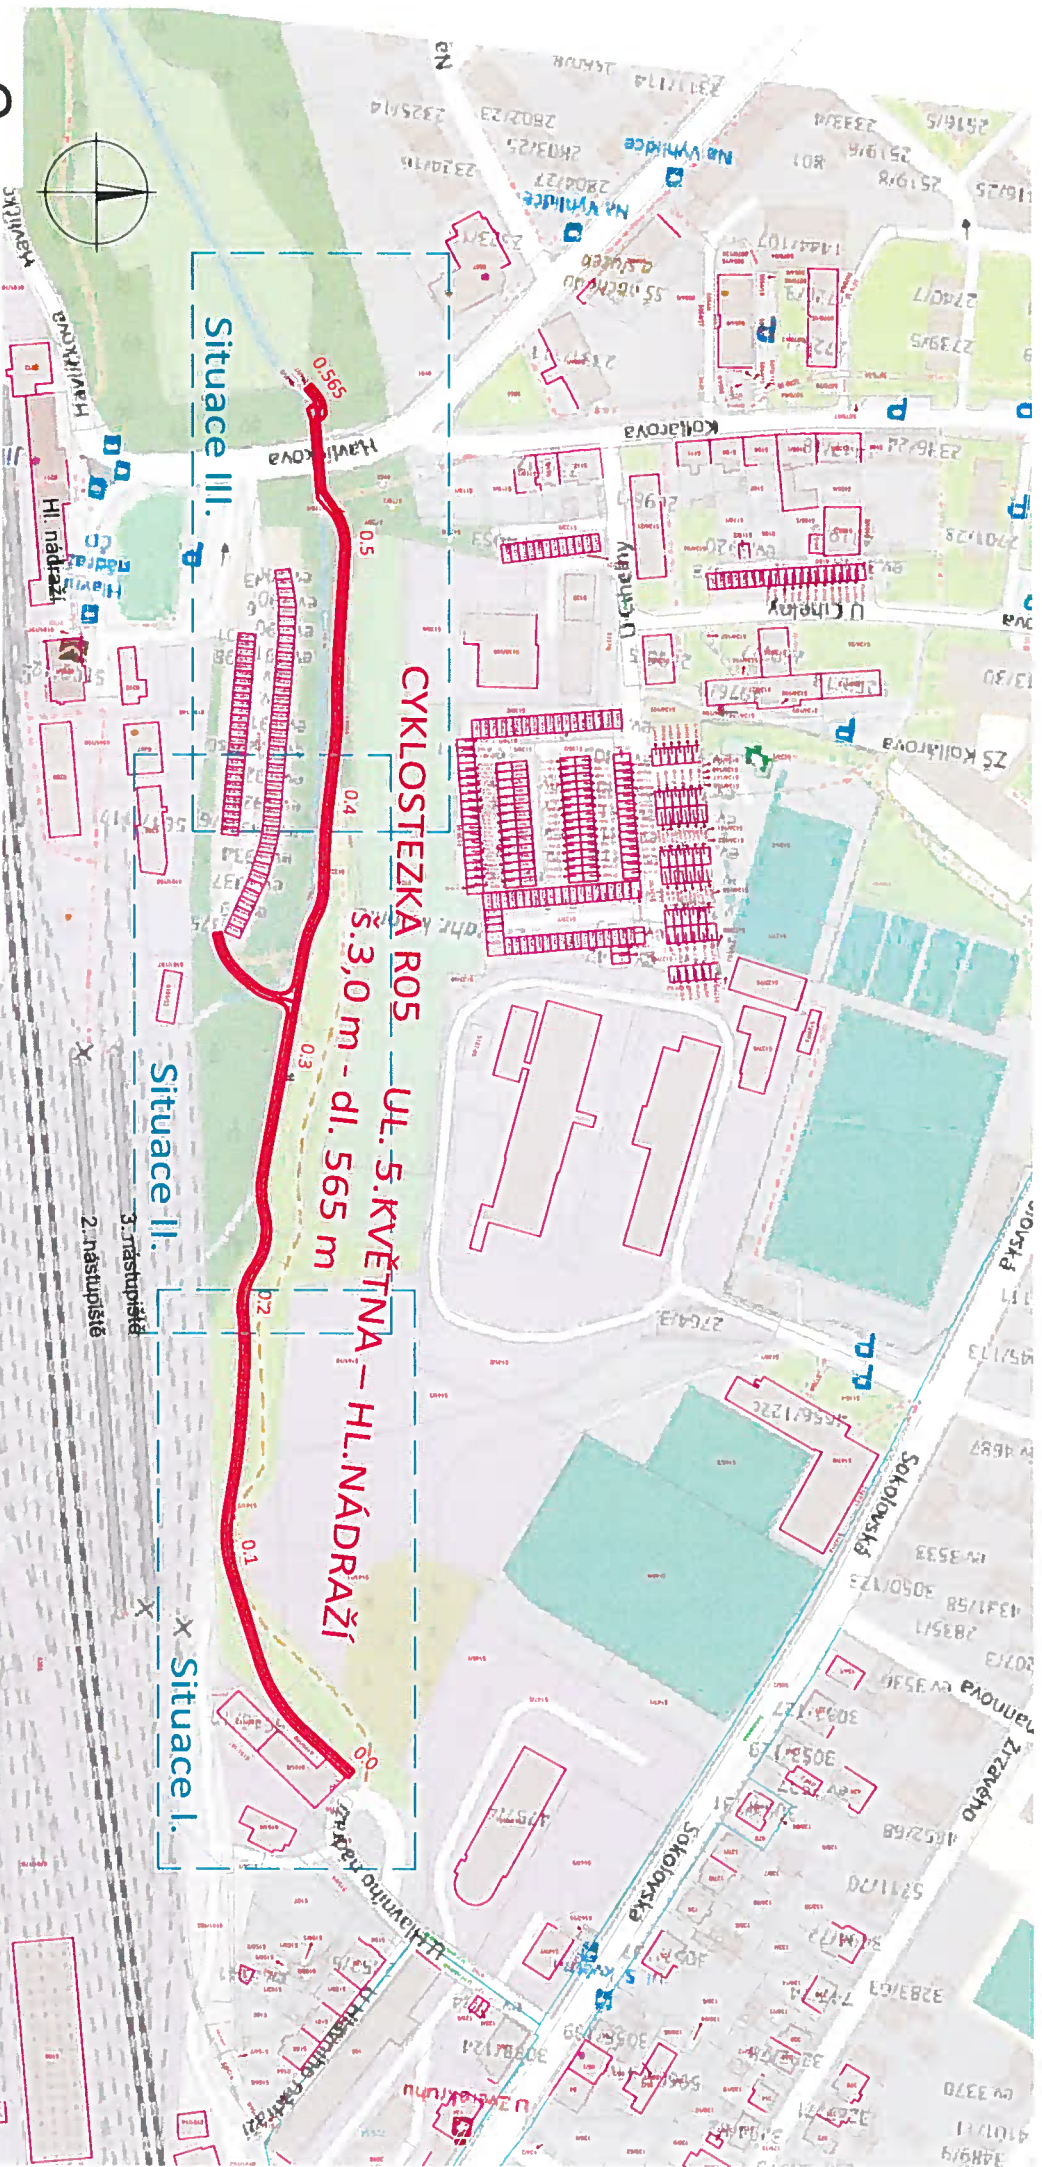


C.

vedoucí projektant	Bc. Pipa	
zodp. projektant	Bc. Pipa	
vypíracoval/CAD	Bc. Pipa	
kontroloval	Ing. Sedláček	
Objednatel: Statutární město Jihlava		
akce	CYKLOSTEZKA R05 UL. 5.KVĚTNA – HL.NÁDRAŽÍ, JIHLAVA	
obsah	měřítiko	č. výkresu
PŘEHLEDNÁ SITUACE STAVBY	1:2000	C.1.



18.3.12/2013
Magistrát města Jihlavy
úřad územního plánování
3