


PŪDORYS I.NP

STÁVAJÍCÍ STAV

M 1:100

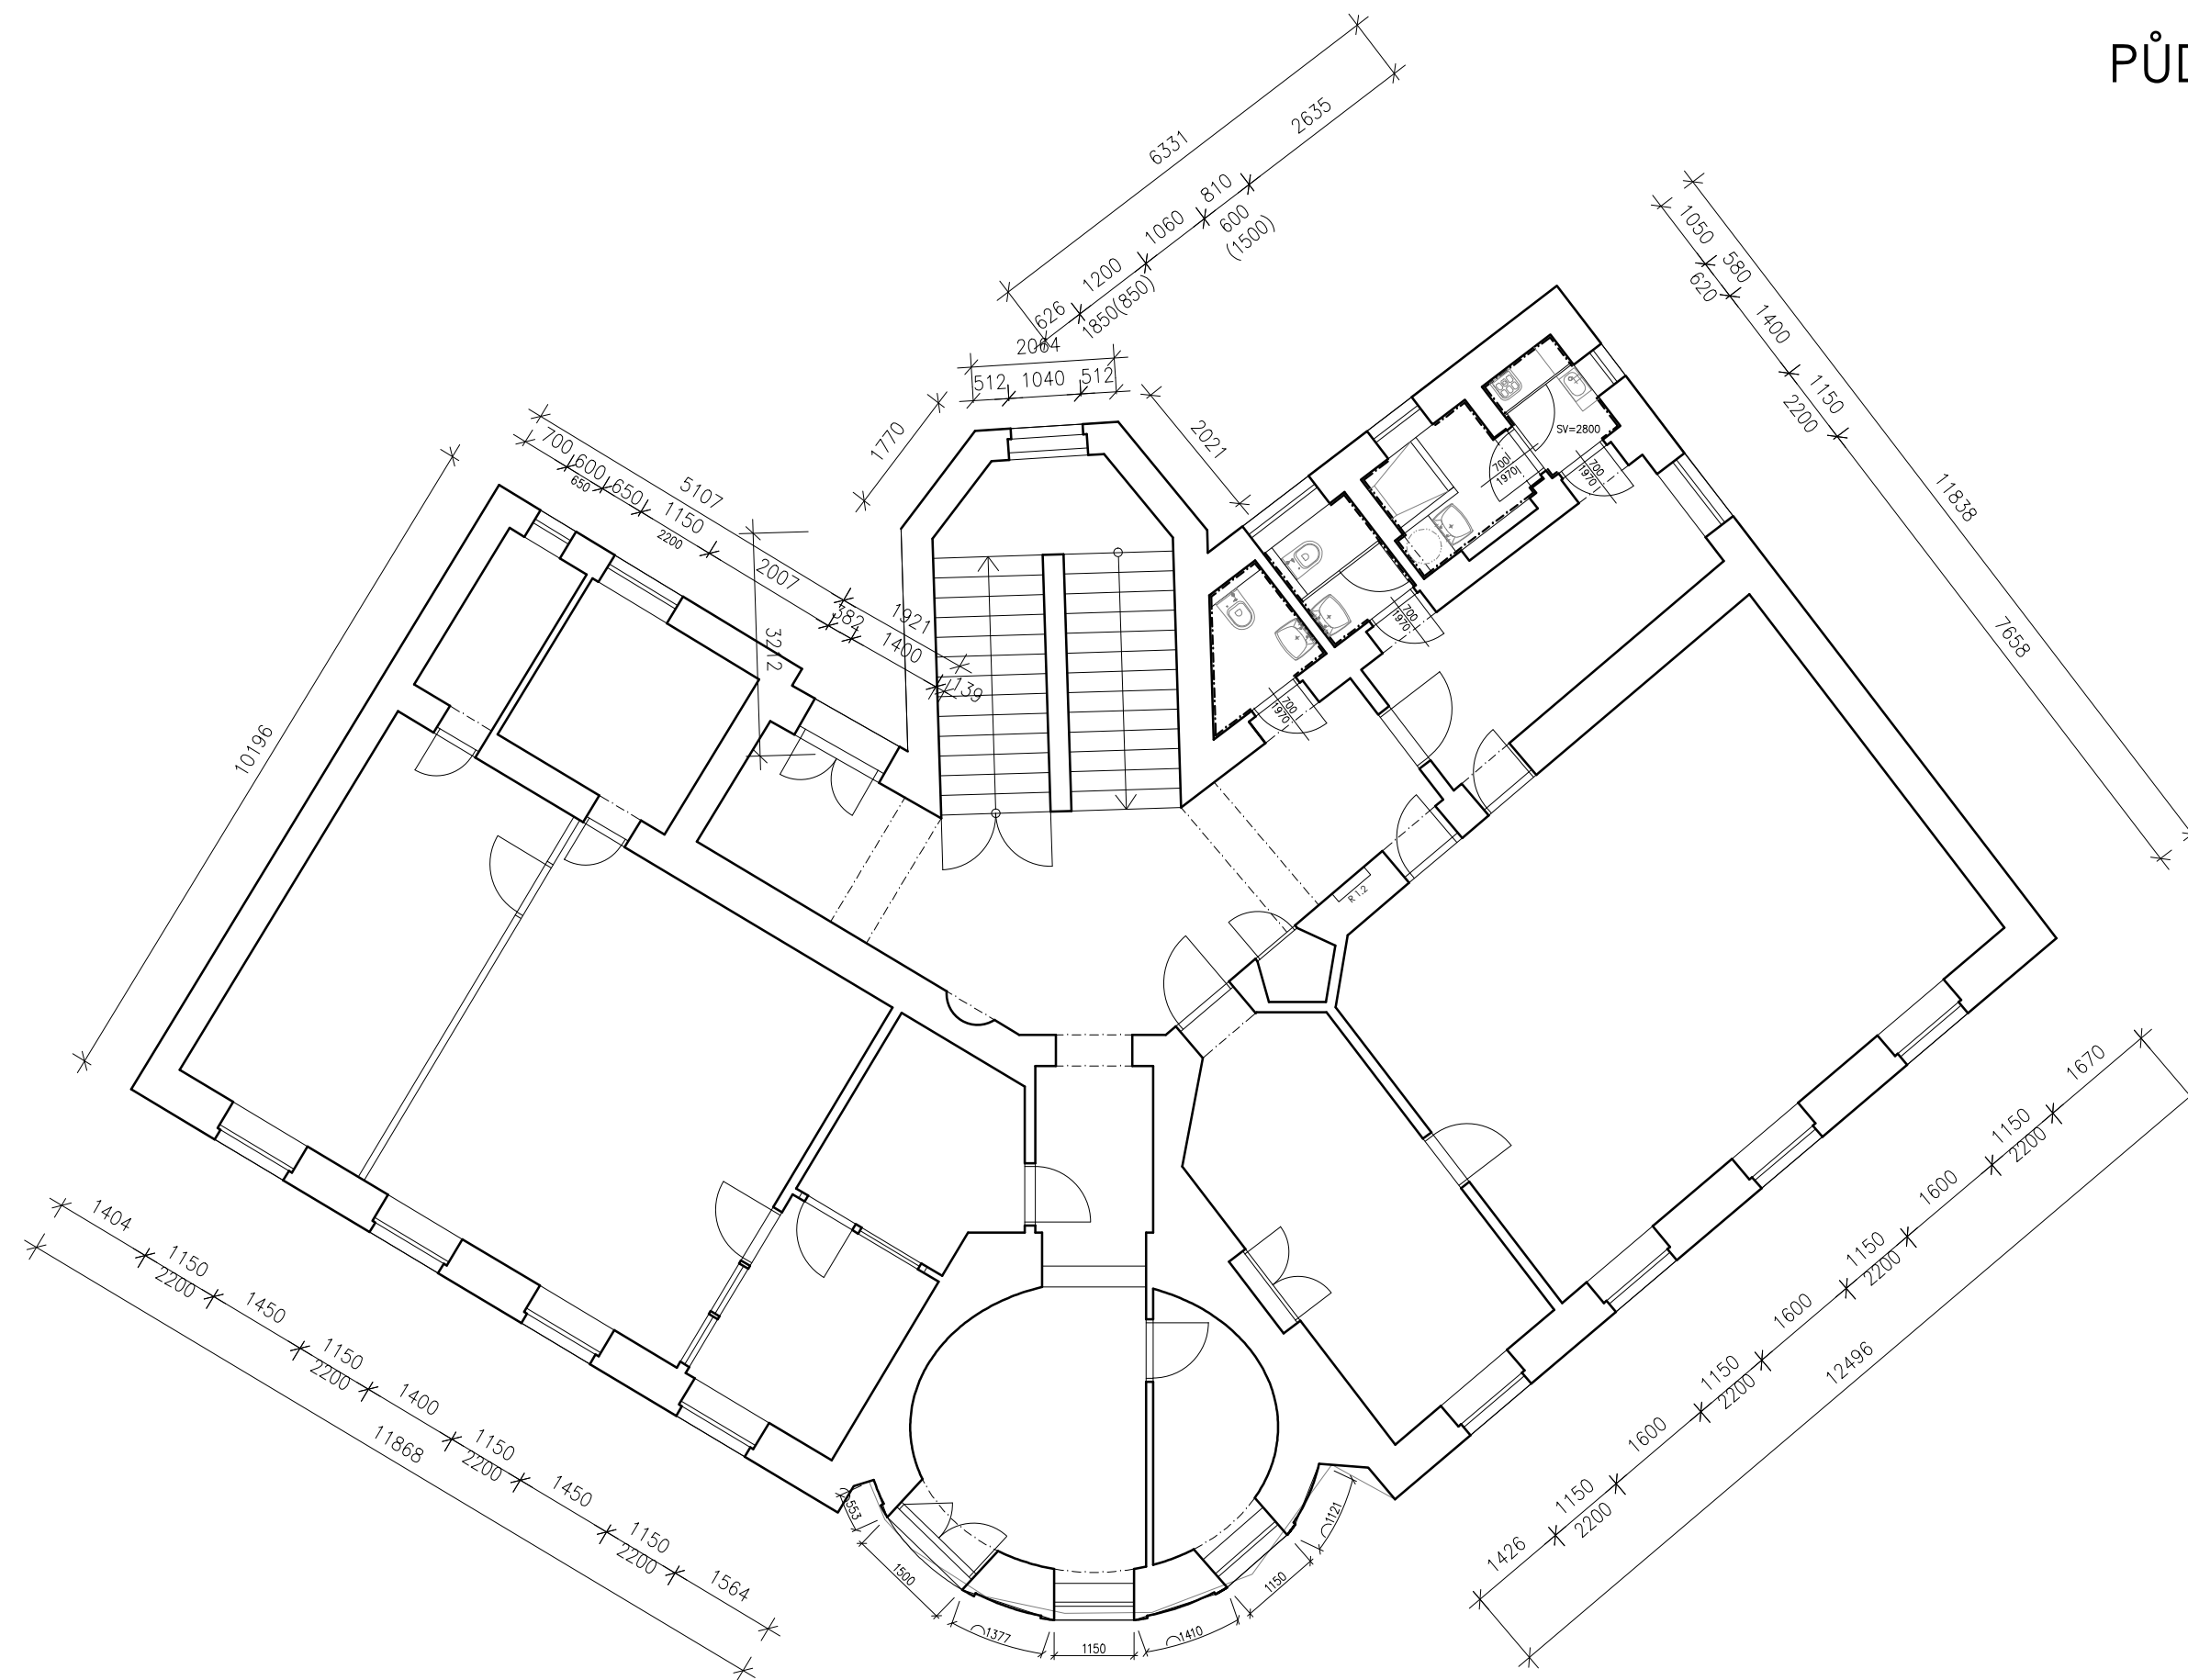

Veškerá práva vyhrazena. Tento výkres a detail je majetkem projektanta a nesmí být použit celý ani z části bez písemného souhlasu.

| | | | | |
|--------------------------------------|----------|------------------|--|--|
| VYPRACOVÁL | | ZODP. PROJEKTANT | | <div>GENERÁLNÍ PROJEKTANT</div> <div>TAPA projekt</div> <div>TAPA projekt s.r.o.</div> <div>Waldhauserova 948, Havlíčkovy Brod 580 01</div> <div>IČO: 25 92 93 13, tel.: +420 569 333 273</div> <div>e-mail: posta@tapa-p.cz</div> |
| ING.P.MYSLIVEC | | ING.P.MYSLIVEC | | |
| OBEC: | KRAJ: | | | |
| JIHLAVA | VYSOČINA | | | |
| INVESTOR: | | | | |
| STATUTÁRNÍ MĚSTO JIHLAVA | | | | |
| Masarykovo nám.97/1, 586 01, Jihlava | | | | |

| | |
|--|----------------|
| VÝMĚNA OKEN V BUDOVĚ OŽŮ, UL.TŘEBÍZSKÉHO | |
| D.1.1 ARCHITEKTONICKO-STAVEBNÍ ŘEŠENÍ | |
| k.ú. Jihlava par.č.st.325 | |
| NÁZEV VÝKRESU: | |
| PŮDORYS I.NP | STÁVAJÍCÍ STAV |

| | |
|----------|---------|
| DATUM | 6/2021 |
| ÚČEL | PD |
| ZAK.Č. | 21013 |
| MĚŘÍTKO | Č.KOPIE |
| I:100 | |
| Č.V. | |
| D.1.1-01 | |