




Příjezdová komunikace

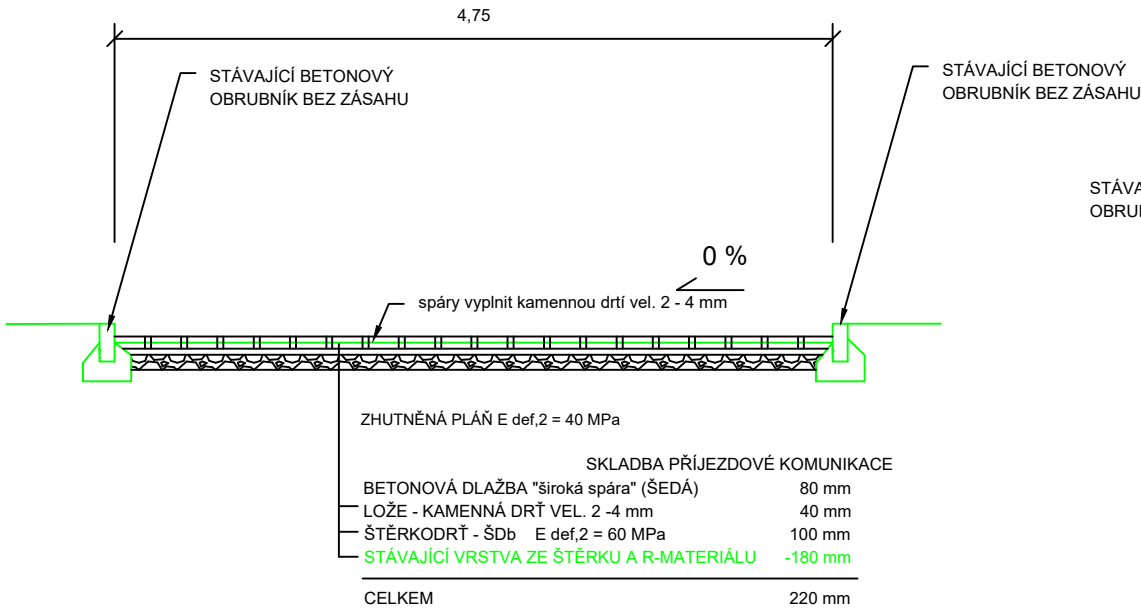


Parkovací stání 8 - 11

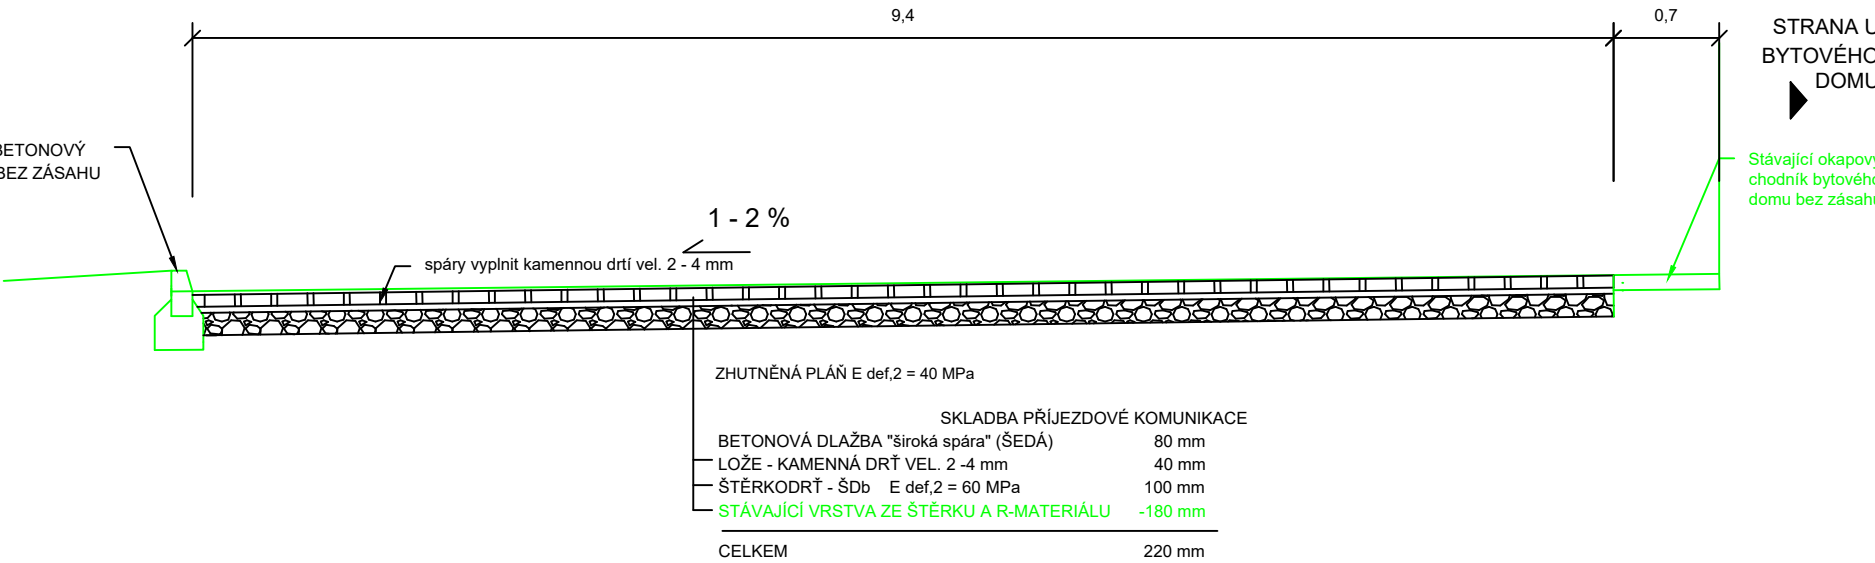

Příjezdová komunikace - úsek mezi domy

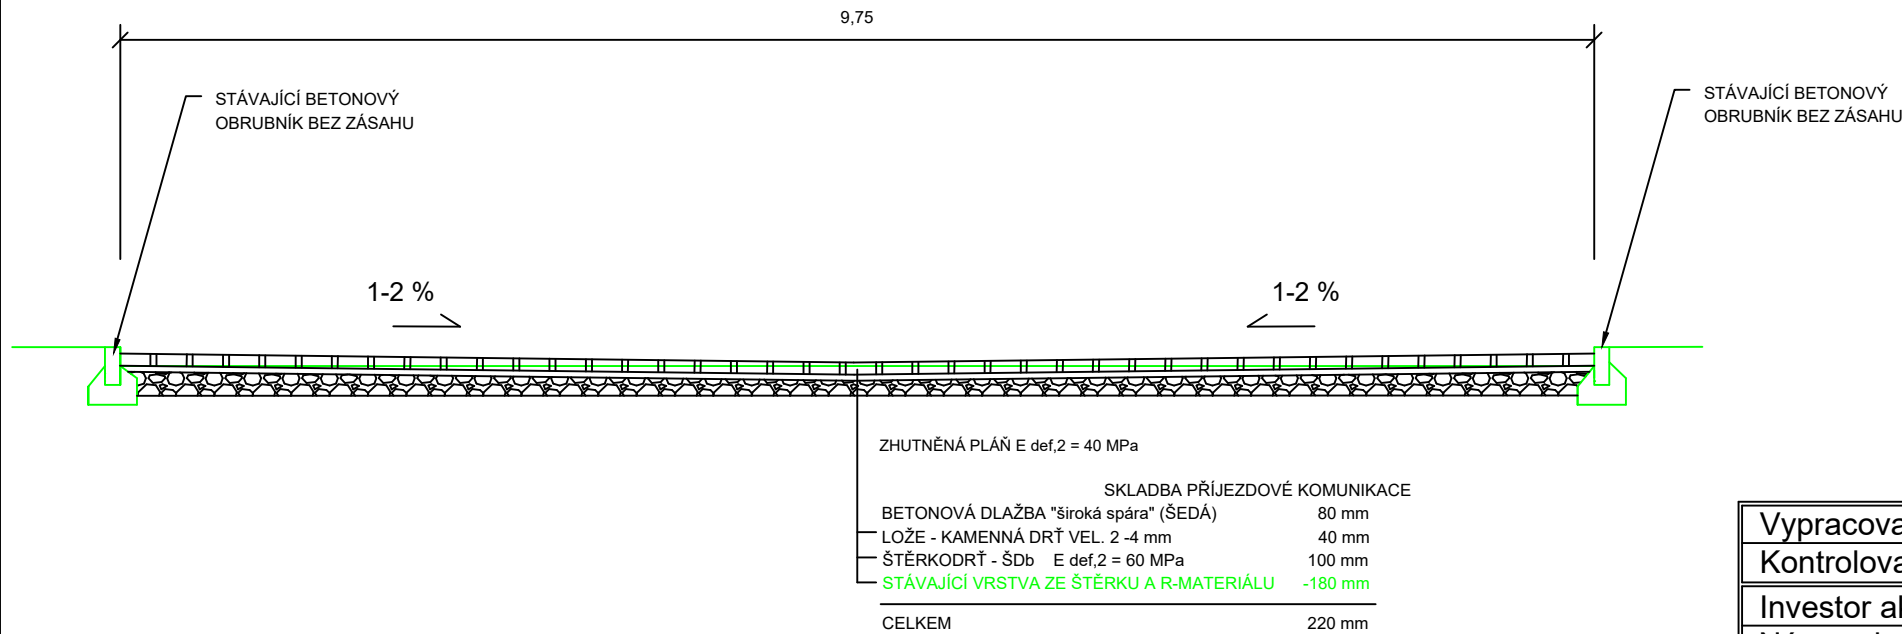

Detail nových obrub u parkovacích stání 12 -15

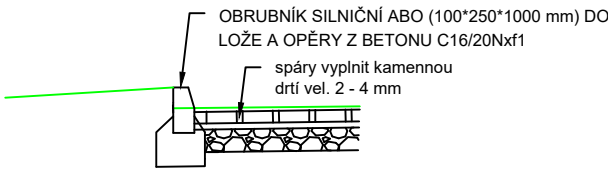

Detail nájezdových obrub u parkovacího stání 15



Vypracoval	Ing. Bc. Karel Trojan, Ph.D.	Magistrát města Jihlavy	
Kontroloval	Ivo Toman		
Investor akce	Statutární město Jihlava	Formát 2 A4	
Název akce Rekonstrukce, úpravy a rozšiřování stávajících zpevněných i nezpevněných ploch sloužících k parkování - část ul. Vrchlického		Datum 6/2024	
		Stupeň DUSP + PDPS	
Název výkresu Vzorové příčné řezy SO 102		Měřítko 1:50	Č. výkresu D.1.2