



PŮDORYS 1.NP - VYTÁPĚNÍ

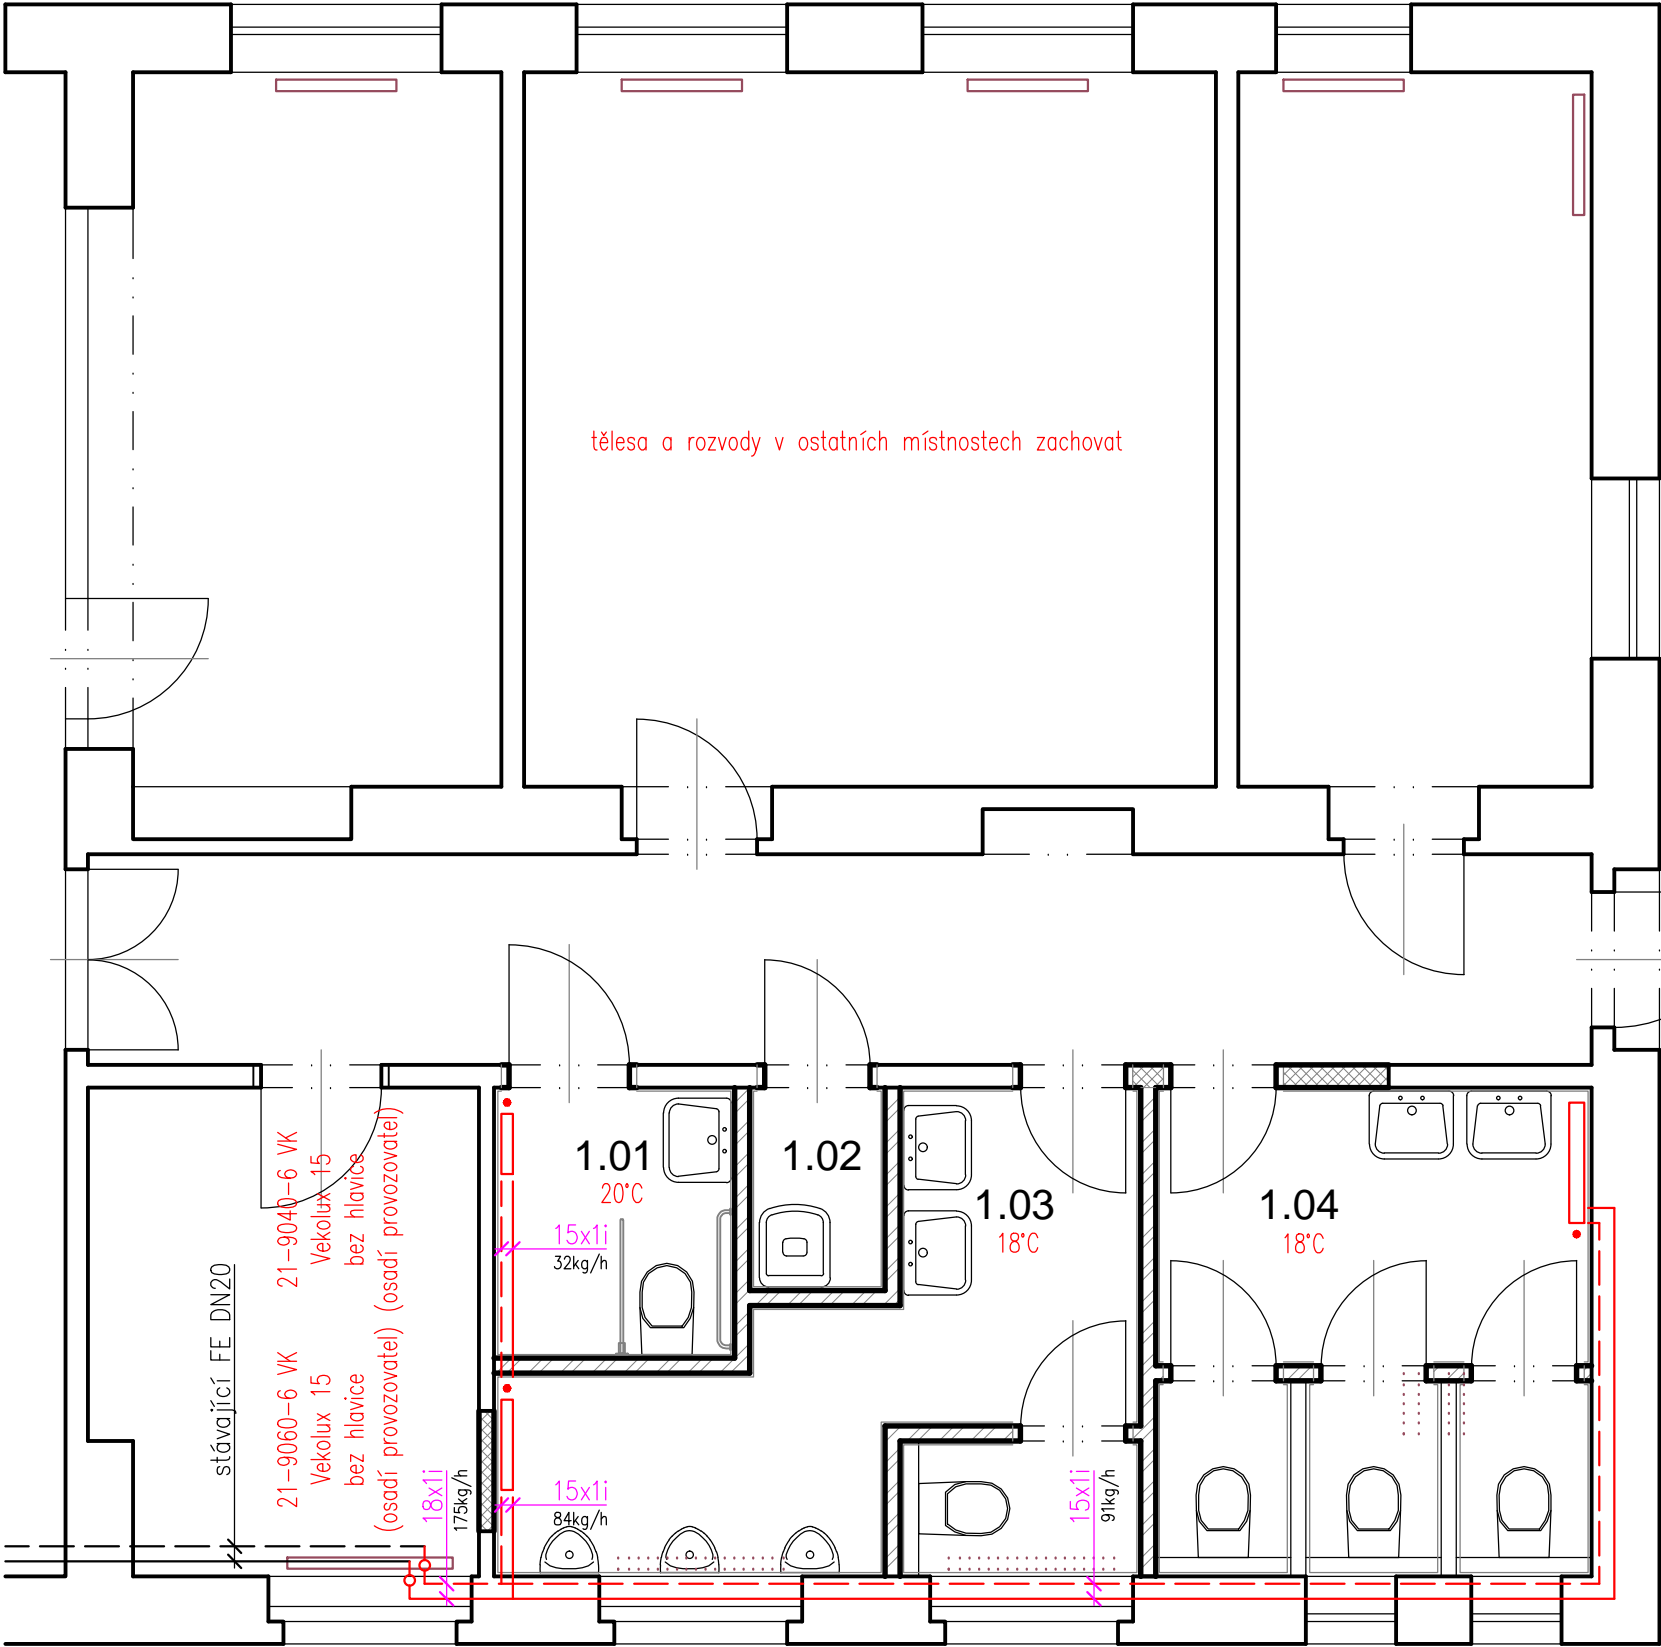

těleso 19/500/160 plech zachovat 2x KK20
potrubí napojit na původní 2x VK10

vedeno v drážce zdi nad podlahou, v koordinaci se ZTI
zaplntované potrubí opatřit PE izolací v tl. 13mm
spádování směrem k uzávěrům (vypouštění)

PŮDORYS 1.NP (výřez) - VĚTRÁNÍ

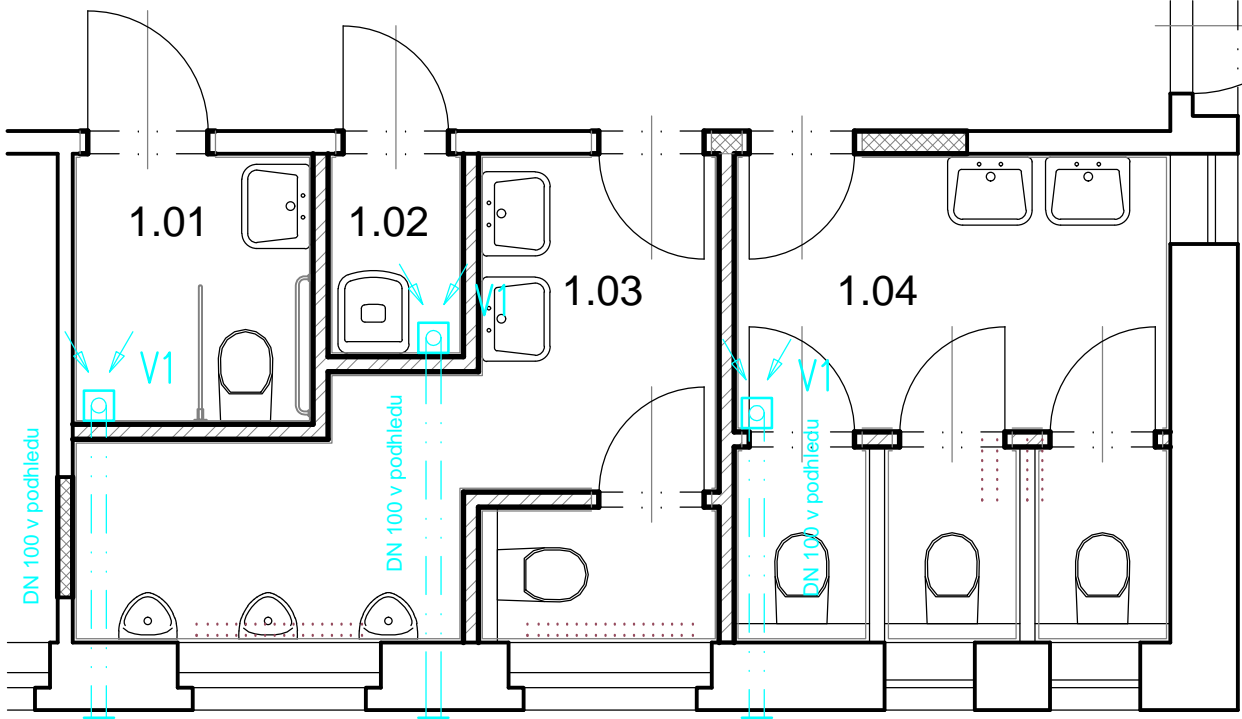

V1 axiální ventilátor DN100, min. 80m3/hod při 25Pa, 13W/230V, s doběhem, do trubky DN100 spiro
trubky vedeny pod stropem v podhledu, na fasádě osadit pozink. nebo plast. mřížku DN100, bílá barva
dveře do kabin bez prahů nebo s průvětrníky

LEGENDA MÍSTNOSTÍ

Číslo	Jméno	m2	Podlaha	Poznámka
1.01	BEZBARIÉROVÉ WC	2.9	KERAMICKÁ DLAŽBA	KERAMICKÝ OBKLAD
1.02	ÚKLIDOVÁ KOMORA	1.2	KERAMICKÁ DLAŽBA	KERAMICKÝ OBKLAD
1.03	WC MUŽI	7.6	KERAMICKÁ DLAŽBA	KERAMICKÝ OBKLAD
1.04	WC ŽENY	9.4	KERAMICKÁ DLAŽBA	KERAMICKÝ OBKLAD

D.1.2.4 - UT, VZT

ZODPOVĚDNÝ PROJEKTANT: Ing. Petr Šimek	Ing. Lubomír Jonáš 737321724, jonas@vprojekt.cz	
VYPRACOVAL: Ing. Lubomír Jonáš		
INVESTOR: Statutární město Jihlava Masarykovo nám. 97/1, 586 01 Jihlava	FORMÁT	2A4
NÁZEV AKCE: Březinovy sady 2, Jihlava oprava soc. zař. v 1.NP pro kulturní zázemí	DATUM	10/2024
	STUPEŇ	TP
	MĚŘÍTKO	1:50
PŮDORYS 1.NP - VYTÁPĚNÍ, VĚTRÁNÍ	Č. VÝKR. 701	Č. PARÉ