


Rozvaděč RB60

L1,L2,L3  $I_k=10kA$  PE=15kV, Ps=11 kW

L1,L2,L3

3+PE+N, 3x230/400V, 50Hz

Pokračování na dalším výkrese

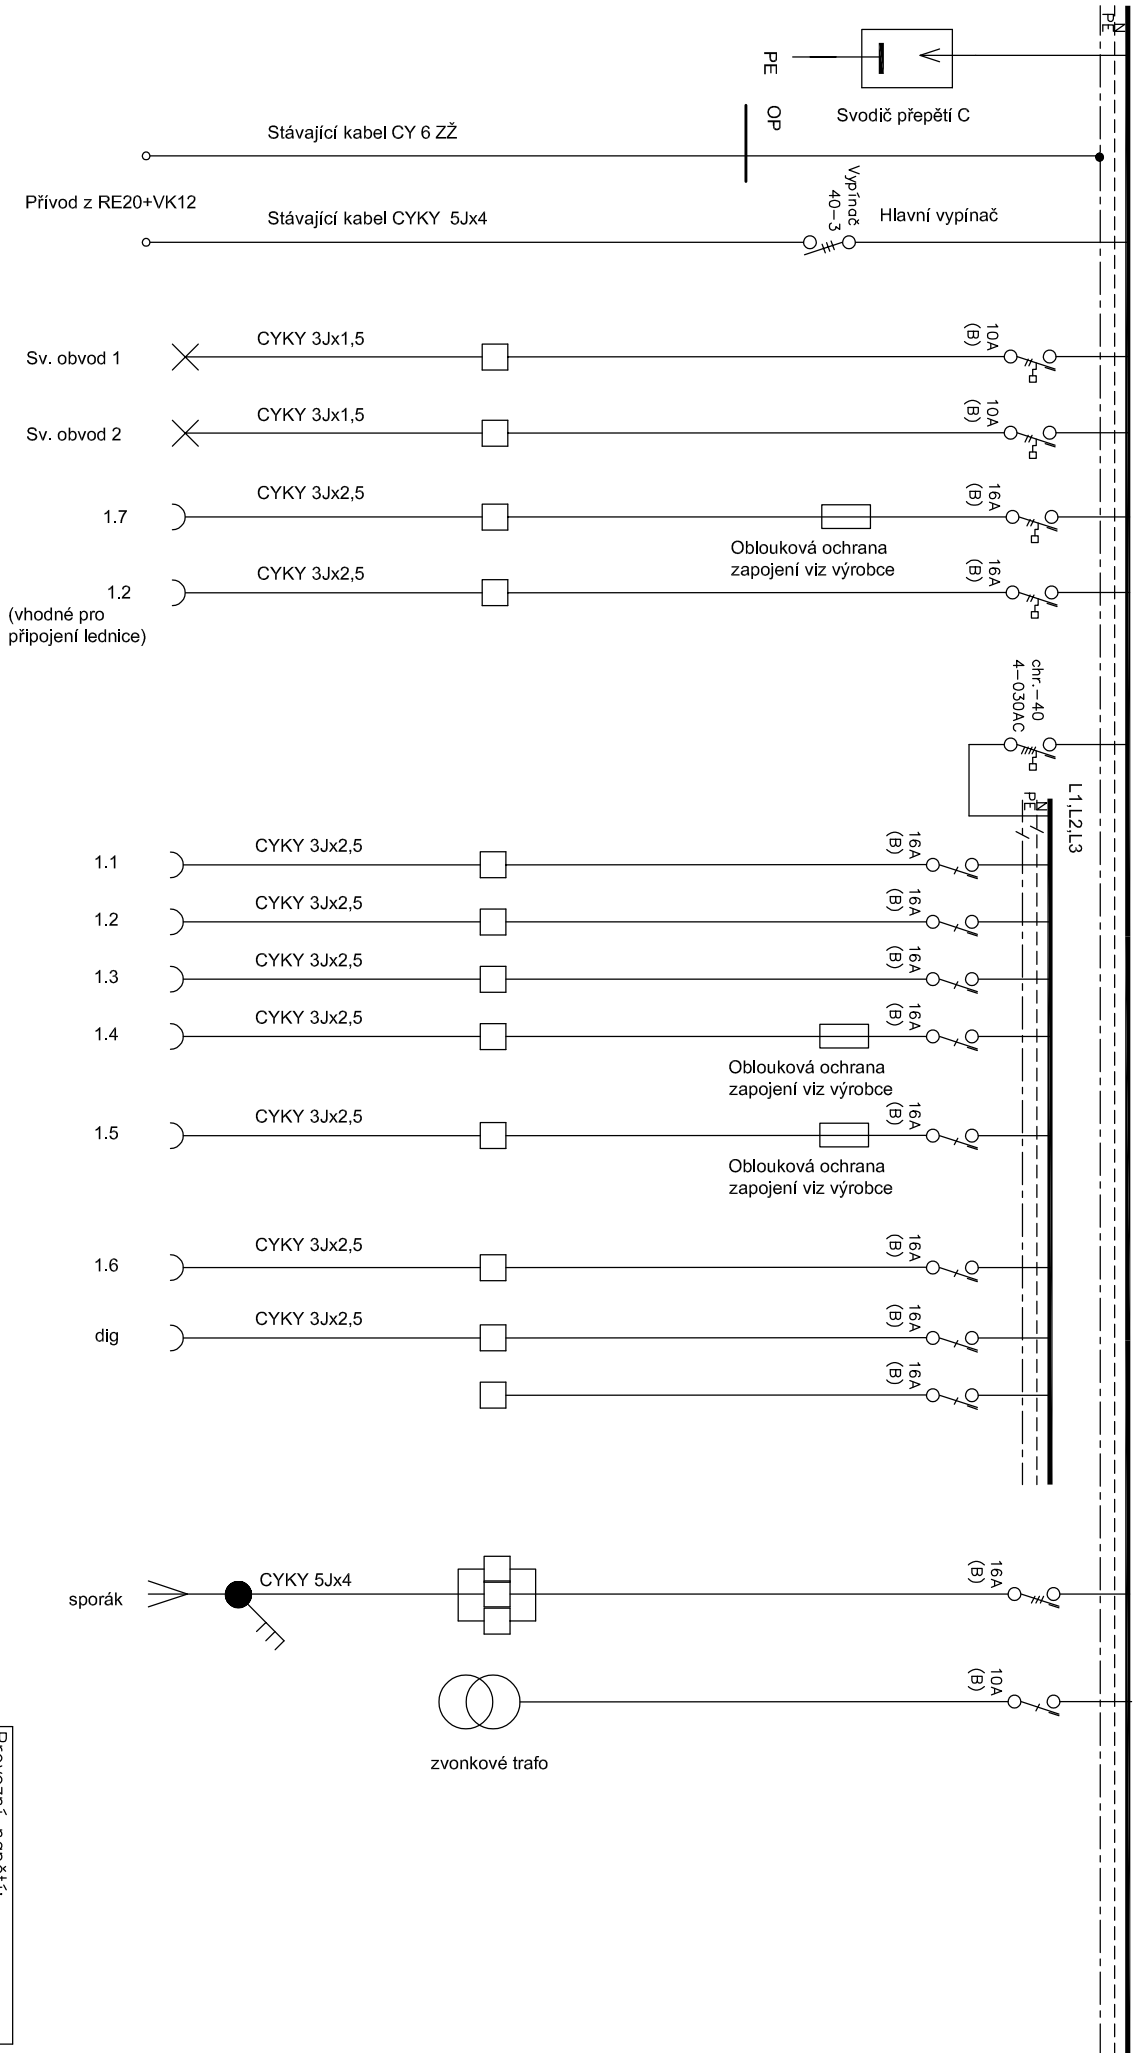

Provozní napětí:  
3x230/400V, 50Hz  
Ochrana před nebezpečným  
dotykem – samočinným  
odpojením od zdroje

|            |               |         |                |        |   |                       |               |
|------------|---------------|---------|----------------|--------|---|-----------------------|---------------|
| SPA s.r.o. | Číslo zakázky | Datum   | Vypracoval     | Měřtko | Název zakázky   | Název výkresu         | Číslo výkresu |
|            | 2501-04-001   | 01/2025 | ing. Nestrojil | -      | DPS Za Prachářnou 1a, Jihlava<br>Oprava bytových jader v bytových jednotkách č. 60 a 61 | SCHEMA ROZVADĚČE RB60 | 604           |

Rozvaděč RB60

|  |     |       |
|--|-----|-------|
| Rozvaděč oceloplastový vnější rozměr cca 315/559/100 pod omítku IP30 | Ks  | 1,00  |
| propojné lišty a svorky, ochranná připojnice                         | sbr | 1,00  |
| popisný stílek   | ks  | 20,00 |
| obal na výkresy  | ks  | 1,00  |
| Svodící přepětí stupeň C   | ks  | 1,00  |
| Třířizový vypínač na DIN lištu 40A-3                                 | ks  | 1,00  |
| Proudový chránič s nadproudovou ochranou 1x10A char. B 030A 10kA     | ks  | 2,00  |
| Proudový chránič s nadproudovou ochranou 1x16A char. B 030A 10kA     | ks  | 2,00  |
| Proudový chránič 40A-4-030A  | ks  | 1,00  |
| lištič 3x16A char. B 10kA  | ks  | 1,00  |
| lištič 1x16A char. B 10kA  | ks  | 8,00  |
| lištič 1x10A char. B 10kA  | ks  | 1,00  |
| Obložkové ochrana pro 1f.lištič do 16A                               | ks  | 2,00  |
| svorka zapojena RS 6   | ks  | 19,00 |

|            |  |             |        |         |             |               |         |   |                |                               |                |                       |                |      |
|------------|--|-------------|--------|---------|-------------|---------------|---------|---|----------------|-------------------------------|----------------|-----------------------|----------------|------|
| SPA s.r.o. | Číslo zakázky:   | 2501-04-001 | Datum: | 01/2025 | Vypracoval: | ing.Nestrojil | Měřtko: | - | Název zakázky: | DPS Za Prachárnou 1a, Jihlava | Název výkresu: | SCHÉMA ROZVADĚČE RB60 | Číslo výkresu: | 604a |
|            | Oprava bytových jader v bytových jednotkách č. 60 a 61 |             |        |         |             |               |         |   |                |                               |                |                       |                |      |