POHLED 2

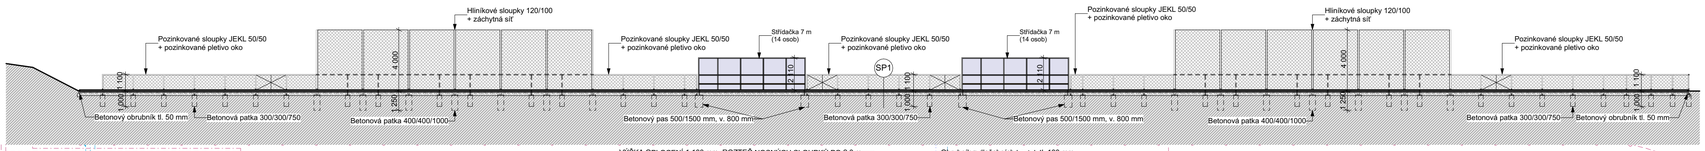

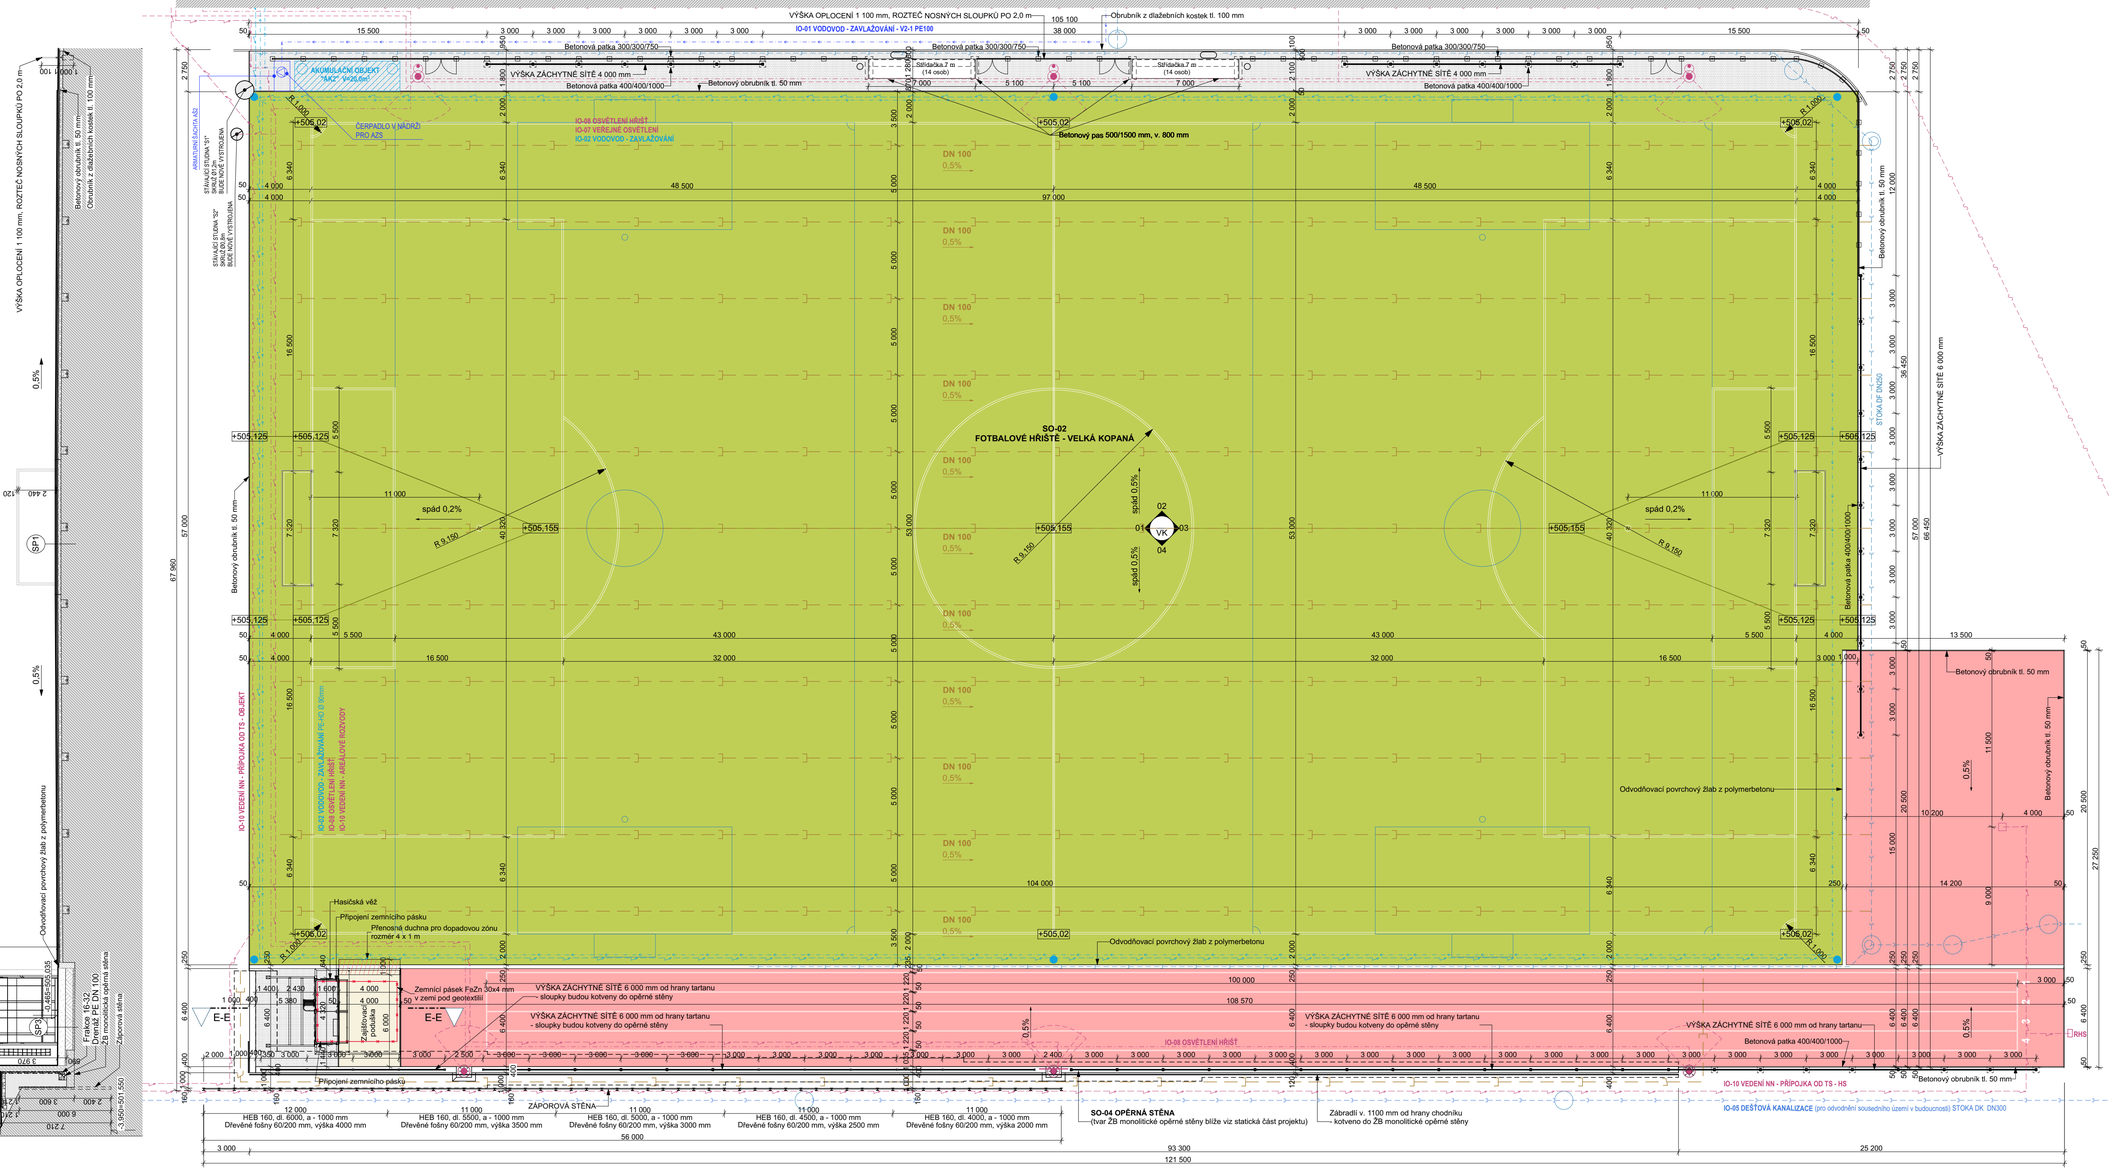

POHLED 3

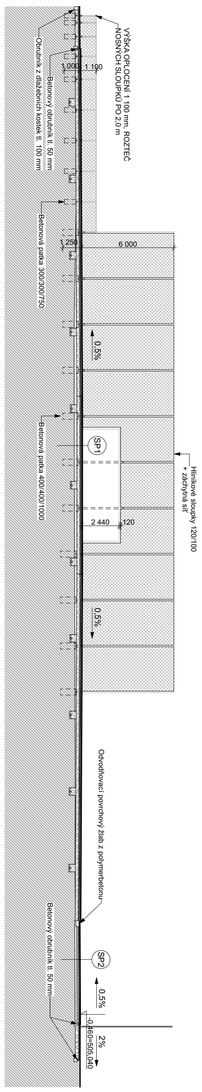

POHLED 1

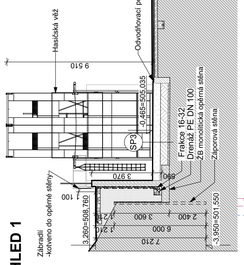

POHLED 4

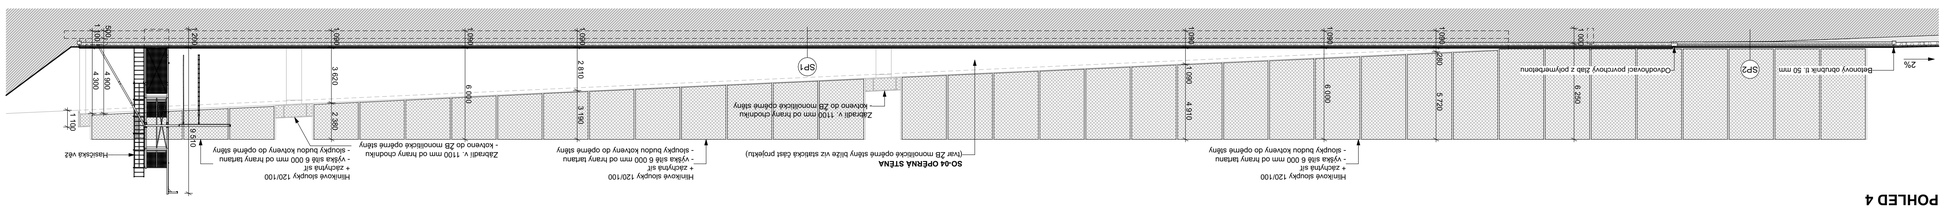

ŘEZ E-E'

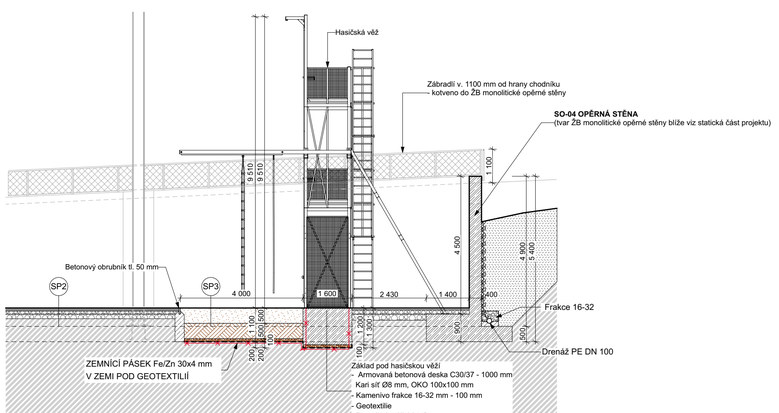

V JÁMĚ PRO ZAJIŠŤOVACÍ PODUŠKU MUSÍ BÝT DLE MÍSTNÍCH PODMÍNEK PROVEDENA DRENÁŽ. JÁMA BUDE ZHODNOCENA V RÁMCI REALIZACE STAVBY DLE SKUTEČNOSTI NA MÍSTĚ !!!

POZNÁMKA:
- TATO PROJEKTOVÁ DOKUMENTACE SLOUŽÍ POUZE PRO ÚČELY ÚZEMNÍHO A STAVEBNÍHO ŘÍZENÍ !!!
- PŘED ZAPOČETÍM STAVBY MUSÍ BÝT ZHOTOVENA DOKUMENTACE PRO PROVEDENÍ STAVBY !!!
- PŘED ZAPOČETÍM PRACÍ NA STAVBĚ BUDE PROVEDENO VYTYČENÍ VŠECH INŽENÝRSKÝCH SÍTÍ.
- UNOSNOST A KVALITA ZÁKLADOVÉ SPÁRY BUDE ODSOUHLASENA STATIKEM ČI GEOLOGEM.
- NEJNLNOU SOUČÁSTÍ TOHOTO VÝKRESU JE TECHNICKÁ ZPRÁVA, VČETNĚ TECHNICKÝCH ZPRÁV VŠECH OSTATNÍCH PROFESÍ.
- VEŠKERÉ NEJASNOSTI, NOVĚ ZJIŠTĚNÉ OKOLNOSTI ČI PŘÍPADNÉ ZMĚNY OPROTI TOMUTO PROJEKTU NUTNO KONZULTOVAT A ODSOUHLASIT S ARCHITEKTEM A PROJEKTANTEM.
- V PŘÍPADĚ, ŽE JEDNOTLIVÉ ČÁSTI PROJEKTU VYKAZUJÍ ROZPORUPLNÉ ÚDAJE, JE ZHOTOVITEL POVINEN POŽADAT O VÝKLAD PROJEKTANTA. POKUD K TOMUTO NEDOJDE, PŘEBÍRÁ ZHOTOVITEL PLNOU ODPOVĚDNOST ZA RIZIKA SPOJENÁ S PŘÍPADNÝMI ÚPRAVAMI.
- TATO DOKUMENTACE NESLOUŽÍ JAKO DODAVATELSKÁ (DÍLENSKÁ) DOKUMENTACE.
- NEDÍLNOU SOUČÁSTÍ DOKUMENTACE JE ČÁST POŽÁRNĚ BEZPEČNOSTNÍHO ŘEŠENÍ STAVBY. V TÉTO ČÁSTI PROJEKTU JSOU STANOVENY VEŠKERÉ NÁROKY NA PROVEDENÍ STAVEBNÍCH KONSTRUKCÍ VČ. VÝPLNÍ OTVORŮ Z HLEDISKA POŽÁRNÍ BEZPEČNOSTI STAVBY.

název projektu
Revitalizace sportovního areálu Bedřichov

stupeň dokumentace
Sloučené územní a stavební povolení

stavebník
Statutární město Jihlava
Masarykovo nám. 97/1, 586 01 Jihlava
Zástupce: Pavel Svoboda, DiS; pavel.svoboda@jihlava-city.cz

místo stavby
p.č. 129/46, 129/58, 129/108, 129/42, 129/45, 2692, 2697, 2669, 575 a 648/1
k.ú. Bedřichov u Jihlavy [659878]

hap | hlavní architekt projektu
KonceptArch s.r.o.
Za Valem 17, 148 00 Praha 4

pare
Ing.arch. Petr Srogončík
Ing.arch. Jiří Suchý

autor projektu
Ing.arch. Petr Srogončík
Ing.arch. Jiří Suchý

kontakt
srogoncik@konceptarch.cz
suchy@konceptarch.cz

±0,000 = +505,500 m.n.m. Bpv

projektová část
D.1.1. Architektonicko stavební řešení

výkres
D.1.1.8 SO-02+SO-04 - Fotbalové hřiště - velká kopaná + opěrná stěna

datum | měřítko | formát
04.02.2025 | 1:200, 1:100 | 841 x 680

revize č. 1

Koncept Arch