


POZNÁMKA

- KABELOVÉ TRASY JE NUTNO PŘI REALIZACI KOORDINOVAT S OSTATNÍMI ZÚČASTNĚNÝMI PROFESEMI.
- KABELY VEDENÉ VE VNITŘNÍM PROSTORU K TECHNOLOGICKÝM ZAŘÍZENÍM BUDOU ULOŽENY V KABELOVÝCH ŽLABECH.
- KABELY VEDENÉ MIMO PROSTOR S TECHNOLOGICKÝM ZAŘÍZENÍM BUDOU ULOŽENY V KABELOVÝCH LIŠTÁCH.
- VEŠKERÉ POSPOJOVÁNÍ BUDE ZAPOJENO DO EKVIPOTENCIÁLNÍ SVORKOVNICE, KTERÁ BUDE PŘIPOJENA NA STÁVAJÍCÍ UZEMNĚNÍ OBJEKTU. POSPOJOVÁNÍ VŠECH KOVOVÝCH VNITŘNÍCH ČÁSTÍ BUDE PROVEDENO VODIČEM CY6 Z/Ž.
- PROVEDENÍ A ZAZDĚNÍ PROSTUPŮ ZAJISTÍ STAVBA.
- PŘESNÉ UMÍSTĚNÍ ROZVADĚČE VČETNĚ KABELOVÝCH TRAS BUDE UPŘESNĚNO PŘI REALIZACI.
- V MÍSTNOSTI S KOTLI BUDE ZHOTOVENO NOVÉ ZÁŘÍVKOVÉ OSVĚTLENÍ. DÁLĚ BUDE INSTALOVÁNA 2x ZÁSUVKA 230V AC.
- PROJEKT NEŘEŠÍ INSTALACI PŘEPĚTOVÝCH OCHRAN 1. A 2. STUPNĚ A ZÁSUVKOVÝCH OKRUHŮ BĚŽNĚ ELEKTROINSTALACE.
- STÁVAJÍCÍ ROZVADĚČ PRO ŘÍZENÍ TECHNOLOGIE BUDE DEMONTOVÁN.
- STÁVAJÍCÍ ROZVADĚČ JIKO (PLASTOVÁ ROZVODNICE) V PROSTORU STÁVAJÍCÍCH KOTLŮ BUDE DEMONTOVÁN PŘIMO OD JIKO! S JEHO DEMONTÁŽÍ JE SPOJENA I PŘÍSLUŠNÁ ELEKTROINSTALACE.
- BUDE DEMONTOVÁNA VEŠKERÁ ELEKTROINSTALACE V PROSTORU MÍSTNOSTI S KOTLI.

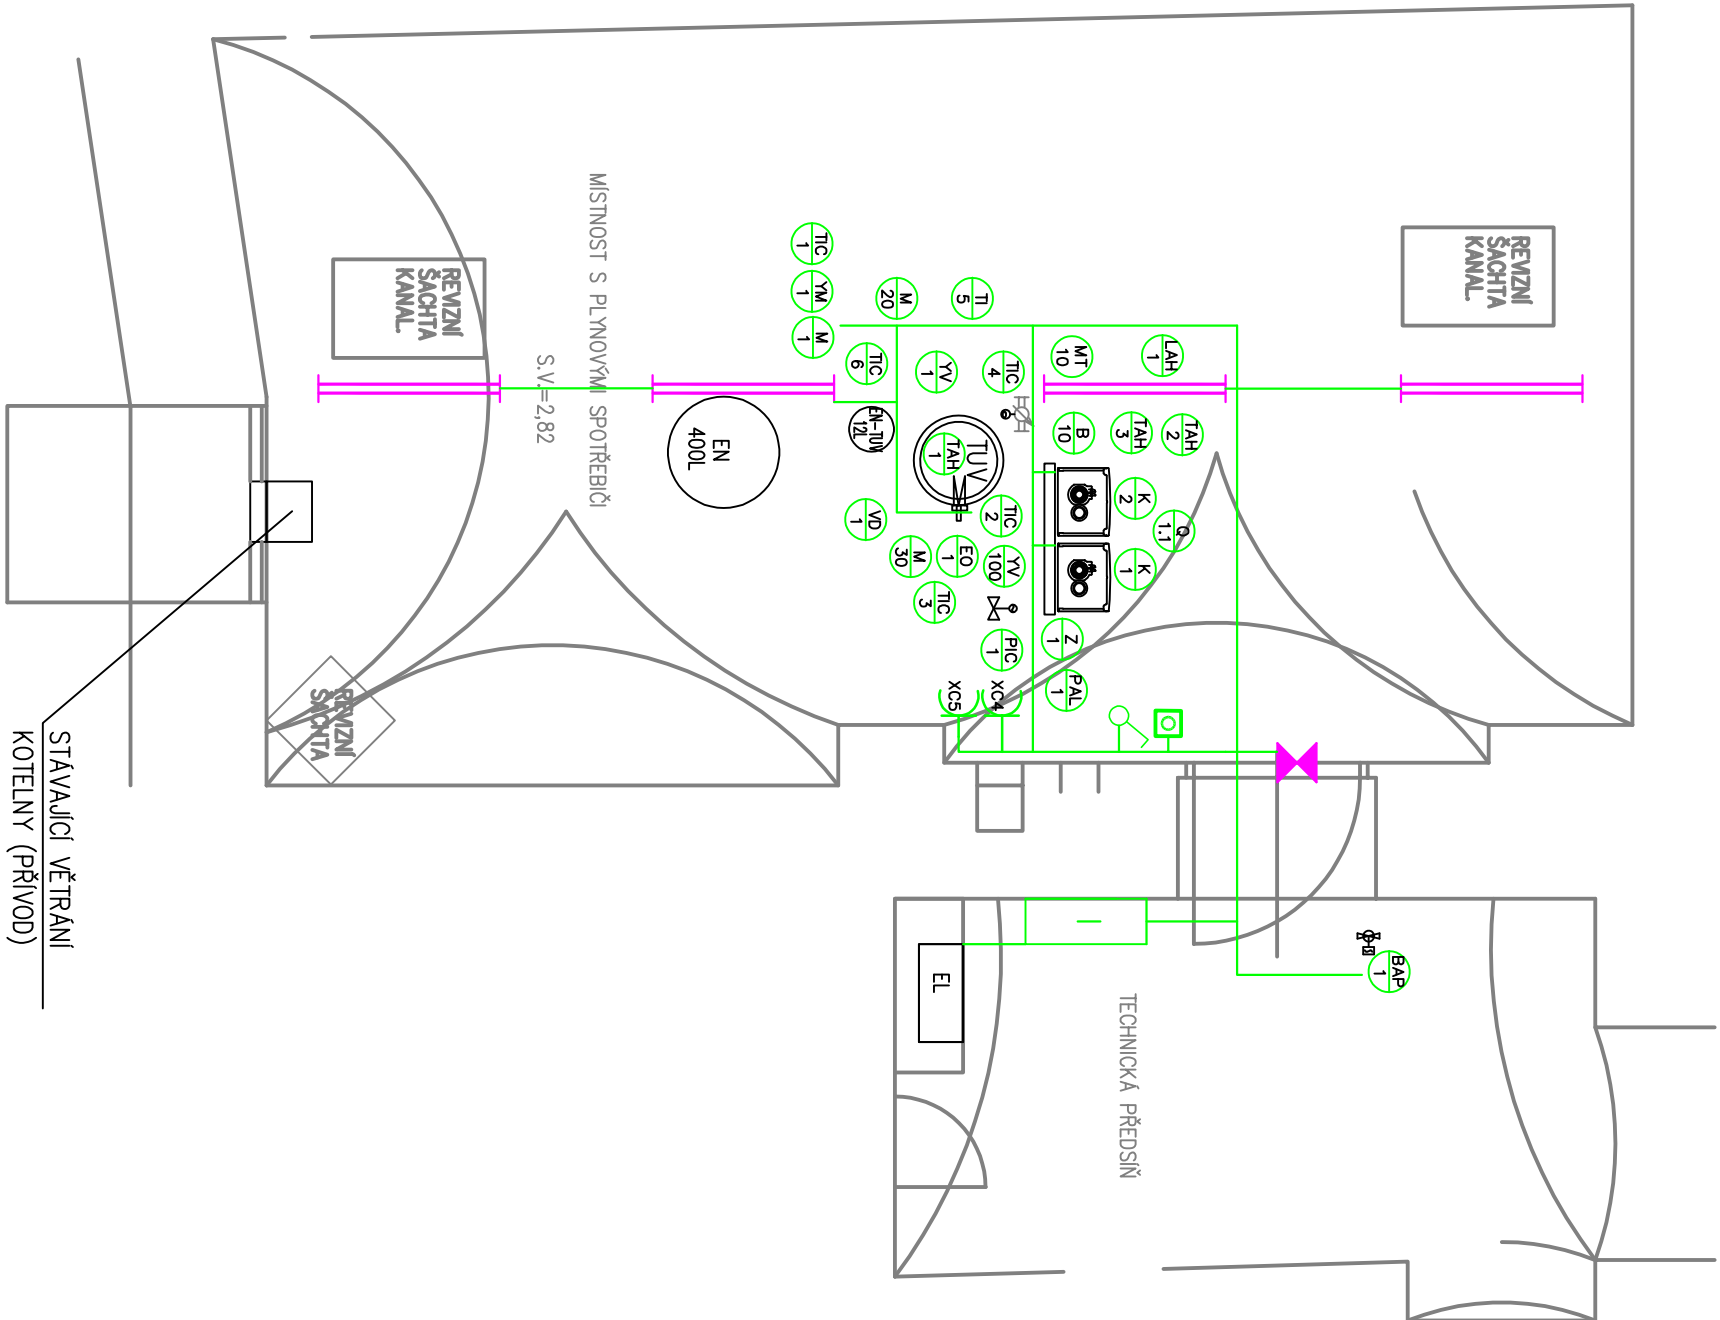

LEGENDA MAR

ROZVADĚČ MR1

STÁVAJÍCÍ ROZVADĚČ

KABELOVÉ TRASY

TLAČÍTKO NOUZOVÉ ODSTAVENÍ

UZEMNĚNO

SVÍTIDLO NOUZOVÉ, AUTOTEST, IP65  
24W, 1h ZALOŽNÍ BATERIE, 230V

LED SVÍTIDLO PRACHOTĚSNÉ, IP65  
2x18W, 230V

<div>AVOS®VYŠKOV</div> <div>měřicí a regulační technika, s.r.o.</div> <div>Drnovská 51/2, Vyškov 682 01</div> <div>E-mail: avos@avos.cz, www.avos.cz</div>		Zpracovatel dluh:	
Zodp. proj.:	Oldřich Bajer		
Vypracoval:	Ing. Josef Chytil		
Kontroloval:	Bc. Radek Žitavský		
Investor:	STATUTÁRNÍ MÍSTO JIHLAVA, 586 01 JIHLAVA		
Název akce:		Měřitko:	1:50
OPRAVA PLYNOVÉ KOTELNY		Stupeň:	DPS
MASARYKOVÓ NÁMĚSTÍ 34, JIHLAVA 586 01		Datum:	03/2024
Objekt:	D1.01.4d MĚŘENÍ A REGULACE	Formát:	2x44
		Zakázkové číslo:	24M031
Obsah:		Č. výkresu	Paré
Půdorys kotelny		D1.01.4d-103	

Revize:	Zodpovědný projektant:	Vypracoval:	Kontroloval:	Datum:
4				
3				
2				
1				