




Pohled severní

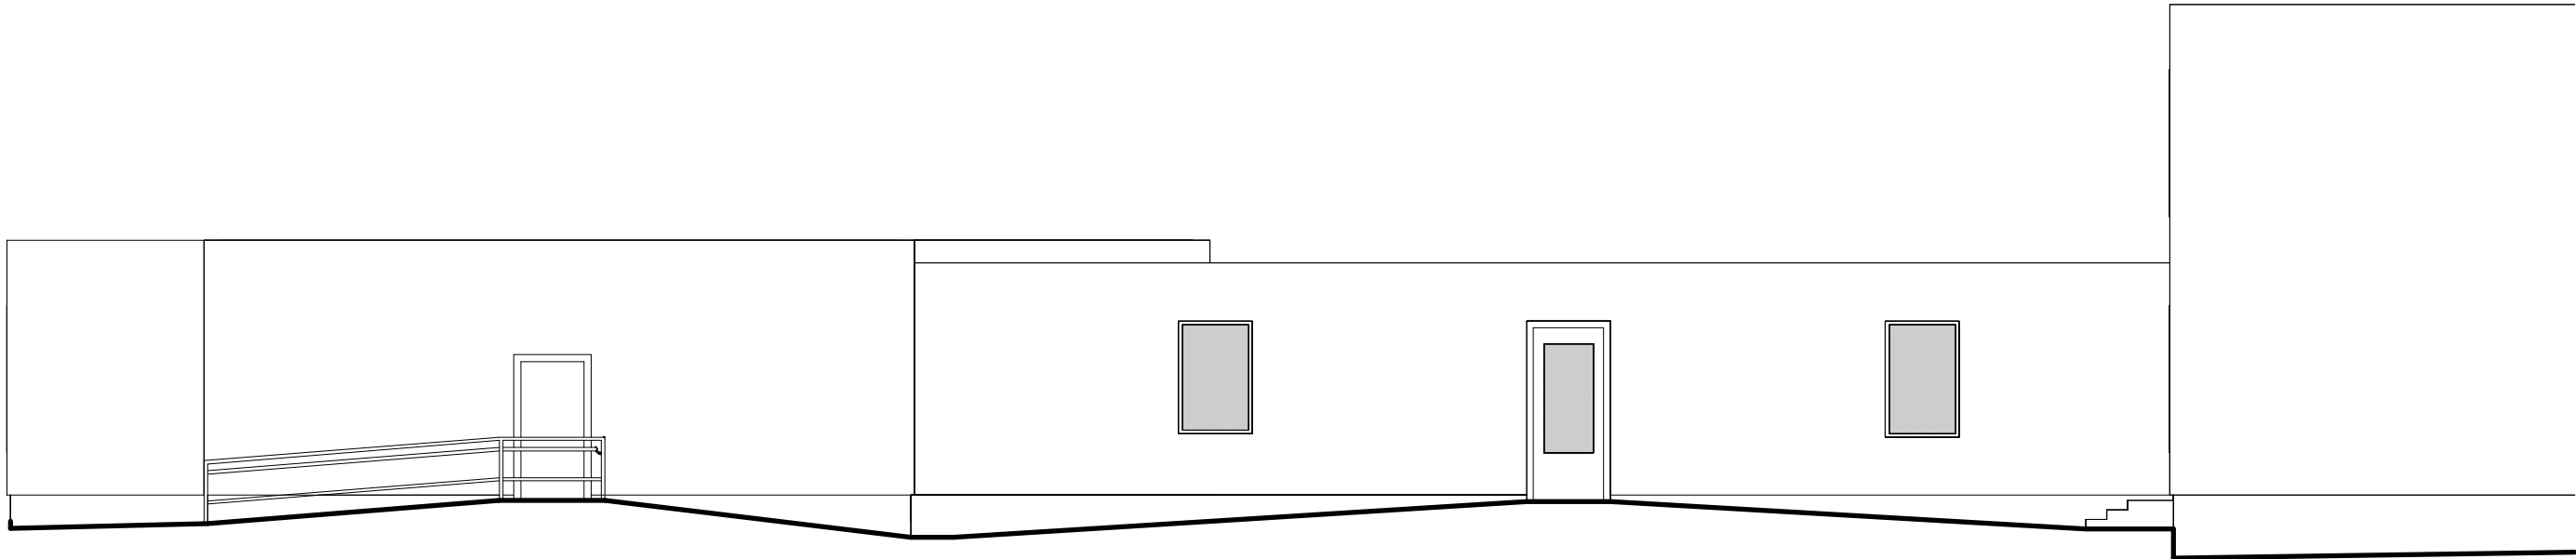


Pohled východní

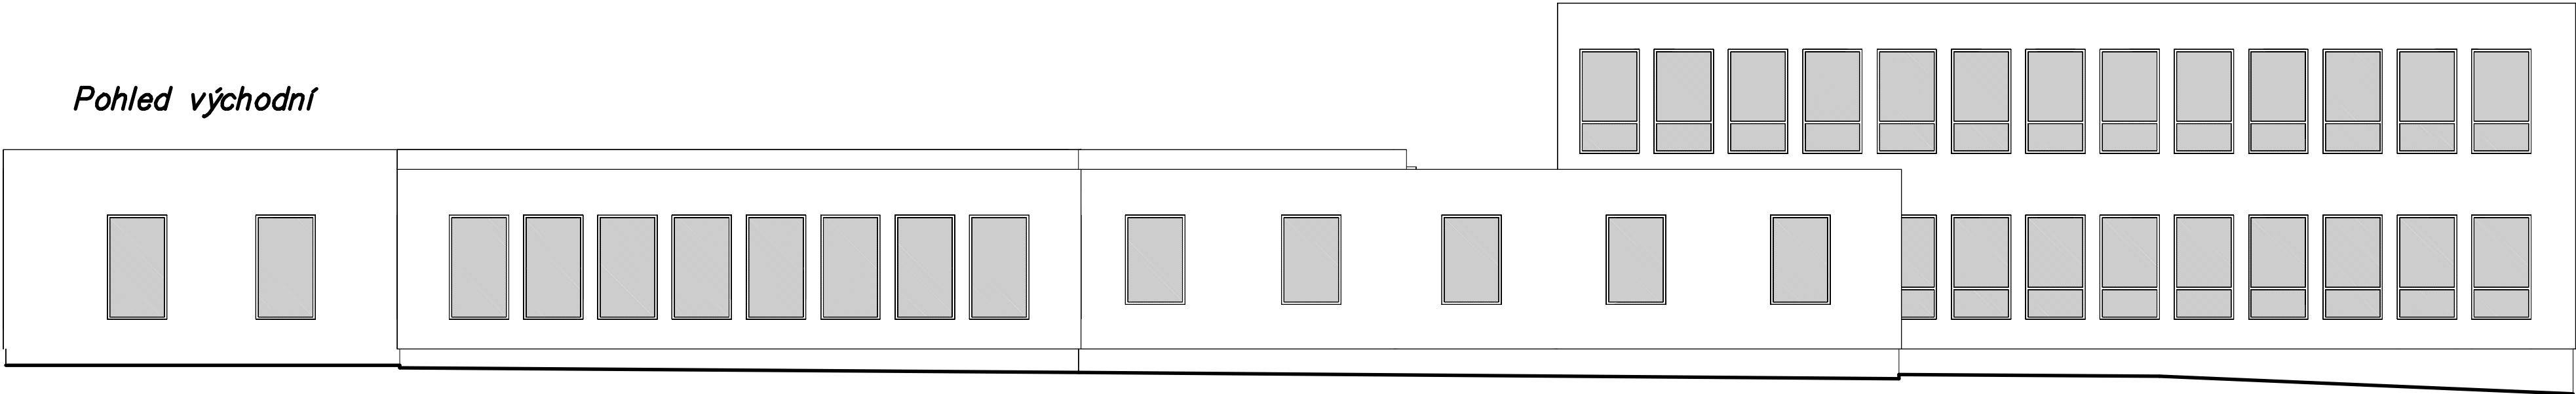

Pohled jižní

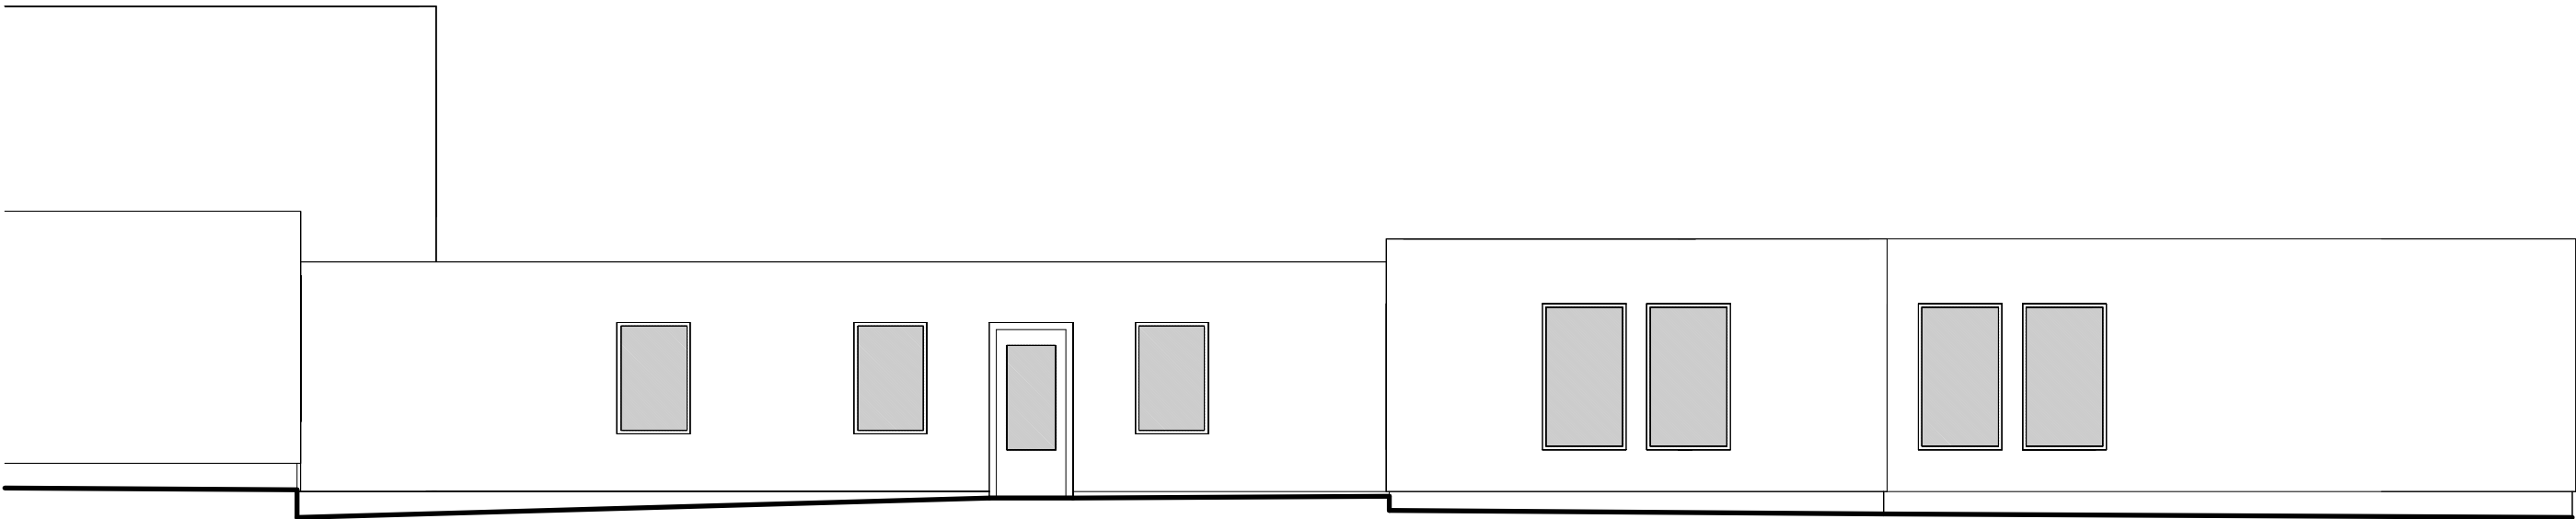

Pohled západní

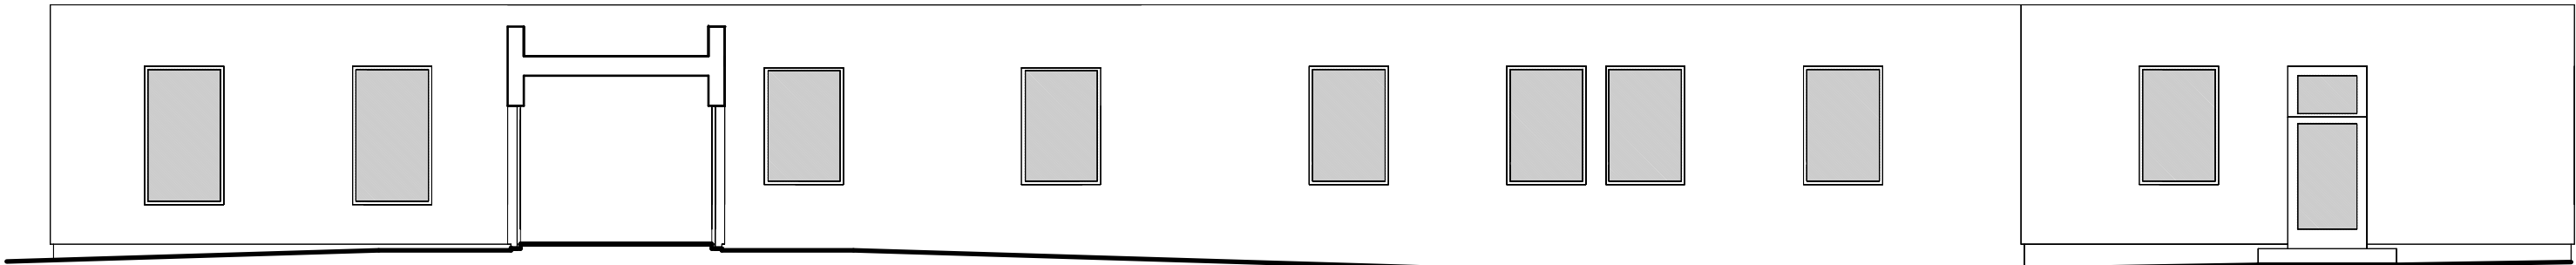

vypracoval: Ing. Jakub Nacházel		stupeň: DPS
kreslil: Ing. Jakub Nacházel		formáty A4: 6
zodp. projektant: Ing. Jaroslav Hruška		datum: Květen 2022
		č. zakázky: 21-110421

investor: Statutární město Jihlava, Masarykovo náměstí 97/1, 586 01 Jihlava, IČO: 002 86 010

akce: **Nástavba budovy MŠ a SPC Demlova 28, Jihlava**

č.paré:

výkres:

měřítko: 1:50

č.výkresu:

STÁVAJÍCÍ STAV - POHLEDY

D.1.1.2