

ÚZEMÍ OBCE  
PARCELNÍ ČÍSLA  
DRUH POVRCHU  
VZDÁLENOST ŠACHET  
OZNAČENÍ ŠACHET

LEGENDA TYPŮ ČAR  
PŮVODNÍ TERÉN \_\_\_\_\_  
UPRAVENÝ TERÉN \_\_\_\_\_

# PODÉLNÝ PROFIL KANALIZACE I. M 1:250/1:100

KÓTA UPRAVENÉHO TERÉNU

HLOUBKA VÝKOPU

KÓTA VÝKOPU


HLOUBKA DNA POTRUB

KÓTA DNA POTRUBÍ

KÓTA PŮVODNÍHO TERÉNU

SRONÁVACÍ ROVINA  
STANIČENÍ V m

SKLON % ρ DÉLKA m  
PROFIL mm, MATERIÁL, DÉLKA m  
KAPACITA l/s, RYCHLOST m/s  
NÁVRHOVÝ PRŮTOK l/s, RYCHLOST m/s

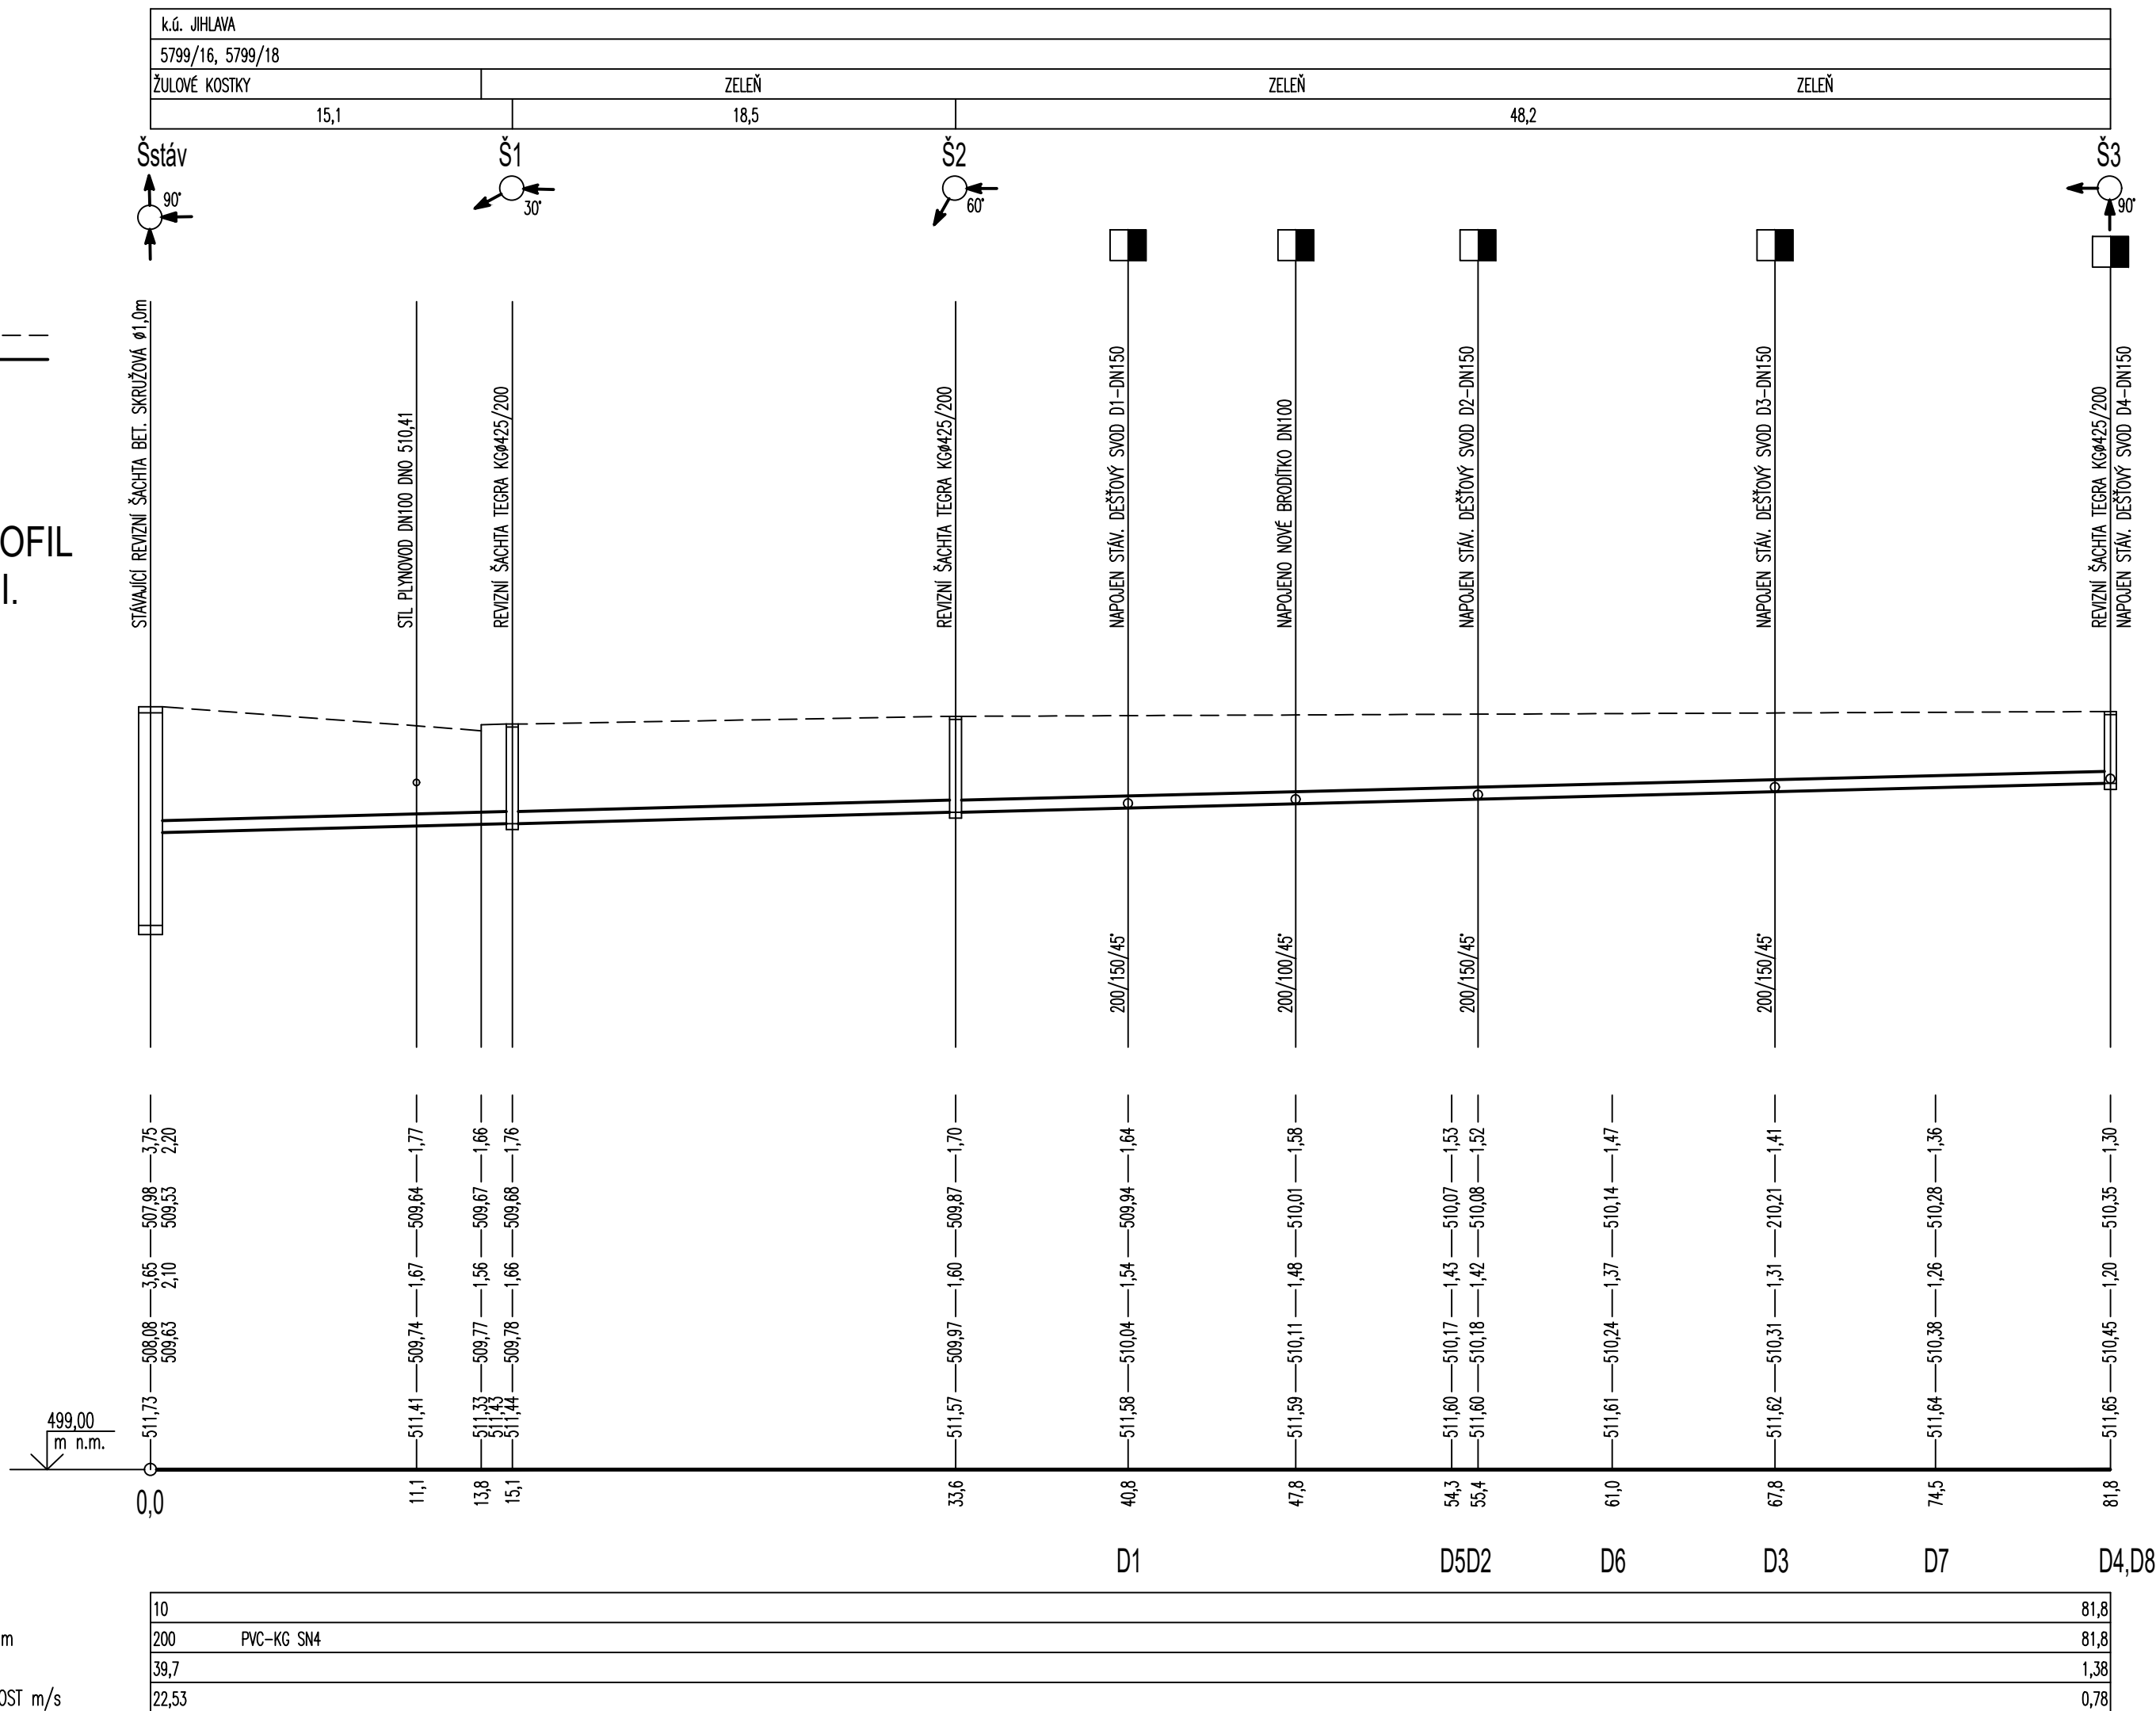

## POZNÁMKA:

PŘED ZAPOČETÍM ZEMLNÍCH PRACÍ BUDE PROVEDENO PROKAZATELNÉ VYTÝČENÍ STÁVAJÍCÍCH INŽENÝRSKÝCH SÍTÍ. ZEMLNÍ PRÁCE BUDOU PROVÁDĚNY DLE ČSN 73 3050, PŘI POKLÁDCE POTRUBÍ JE NUTNO DODRŽET PODMÍNKY DANÉ VÝROBCEM POTRUBÍ. LOŽE, OBSYP POTRUBÍ A ZÁŠYP RÝHY JE NUTNO HUTNIT PO VRSTVÁCH DLE PLATNÝCH ČSN ( MAXIMÁLNÍ TL. VRSTVY 0,15 M ).

$\pm 0 \cong$  podlaha v m.č. 104

a)			
OZN.	ZMĚNA	DATUM	PROVEDL KONTROLA
VYPRACOVAL	ING. ANTONÍN ŠTEFÁNEK		 HUTNÍ PROJEKT Frýdek-Místek a.s.  <b>DATUM</b> 04/2024  <b>ÚČEL</b> PROVÁDĚNÍ STAVBY  <b>Č. ZAK.</b> 11345-003-000  <b>ARCHIVNÍ ČÍSLO</b> <b>HP4-4-101731</b>  <div style="display: flex; justify-content: space-between;"> <span><b>LISTŮ</b>    1</span> <span><b>POČET A4</b> 3</span> </div> <div style="display: flex; justify-content: space-between;"> <span><b>MĚŘITKO</b></span> <span><b>POŘADOVÉ Č.</b></span> </div> <div style="text-align: center;"><b>1:250/1:100</b></div> <div style="text-align: right;"><b>03</b></div>
PROJEKTANT	ING. ANTONÍN ŠTEFÁNEK		
SCHVÁLIL	ING. JIŘÍ STAŠEK		
KONTROLOVAL	ING. JIŘÍ STAŠEK		
INVESTOR	Statutární město Jihlava		
MÍSTO STAVBY	Rošického 2684/6, 586 01 Jihlava		
STAVBA	BAZÉN E.ROŠICKÉHO 6, JIHLAVA REKONSTRUKCE BAZÉNOVÝCH VAN V OBJEKTU  <p align="center"><b>SO01 KRYTÝ BAZÉN</b></p> <p align="center"><b>ZDRAVOTNĚ TECHNICKÉ INSTALACE</b></p> <p align="center"><b>PODÉLNÝ PROFIL KANALIZACE - I.</b></p>		