







OZN.	ZMĚNA	DATUM	PROVEDL	KONTROLA
VYPRACOVAL	ING. VLADIMÍR ABRAHÁM			
PROJEKTANT	ING. VLADIMÍR ABRAHÁM			
SCHVÁLIL	ING. MICHAL ONDROUŠEK			 HUTNÍ PROJEKT Frýdek-Místek a.s.
KONTROLOVAL	ING. MICHAL ONDROUŠEK			DATUM 04/2024
INVESTOR	Statutární město Jihlava			ÚČEL PROVÁDĚNÍ
MÍSTO STAVBY	Rošického 2684/6, 586 01 Jihlava			STAVBY
STAVBA	BAZÉN E.ROŠICKÉHO 6, JIHLAVA			Č.ZAK. 11345-003-000
	REKONSTRUKCE BAZÉNOVÝCH VAN V OBJEKTU			ARCHIVNÍ ČÍSLO
	SO01 KRYTÝ BAZÉN			HP4-6-105359
	MĚŘENÍ A REGULACE			VYHOTOVENÍ POČET A4 14
	ROZVADĚČ RB1 - SILOVÁ ČÁST			POČET ČÍSLO POŘADOVÉ Č.
				1 07









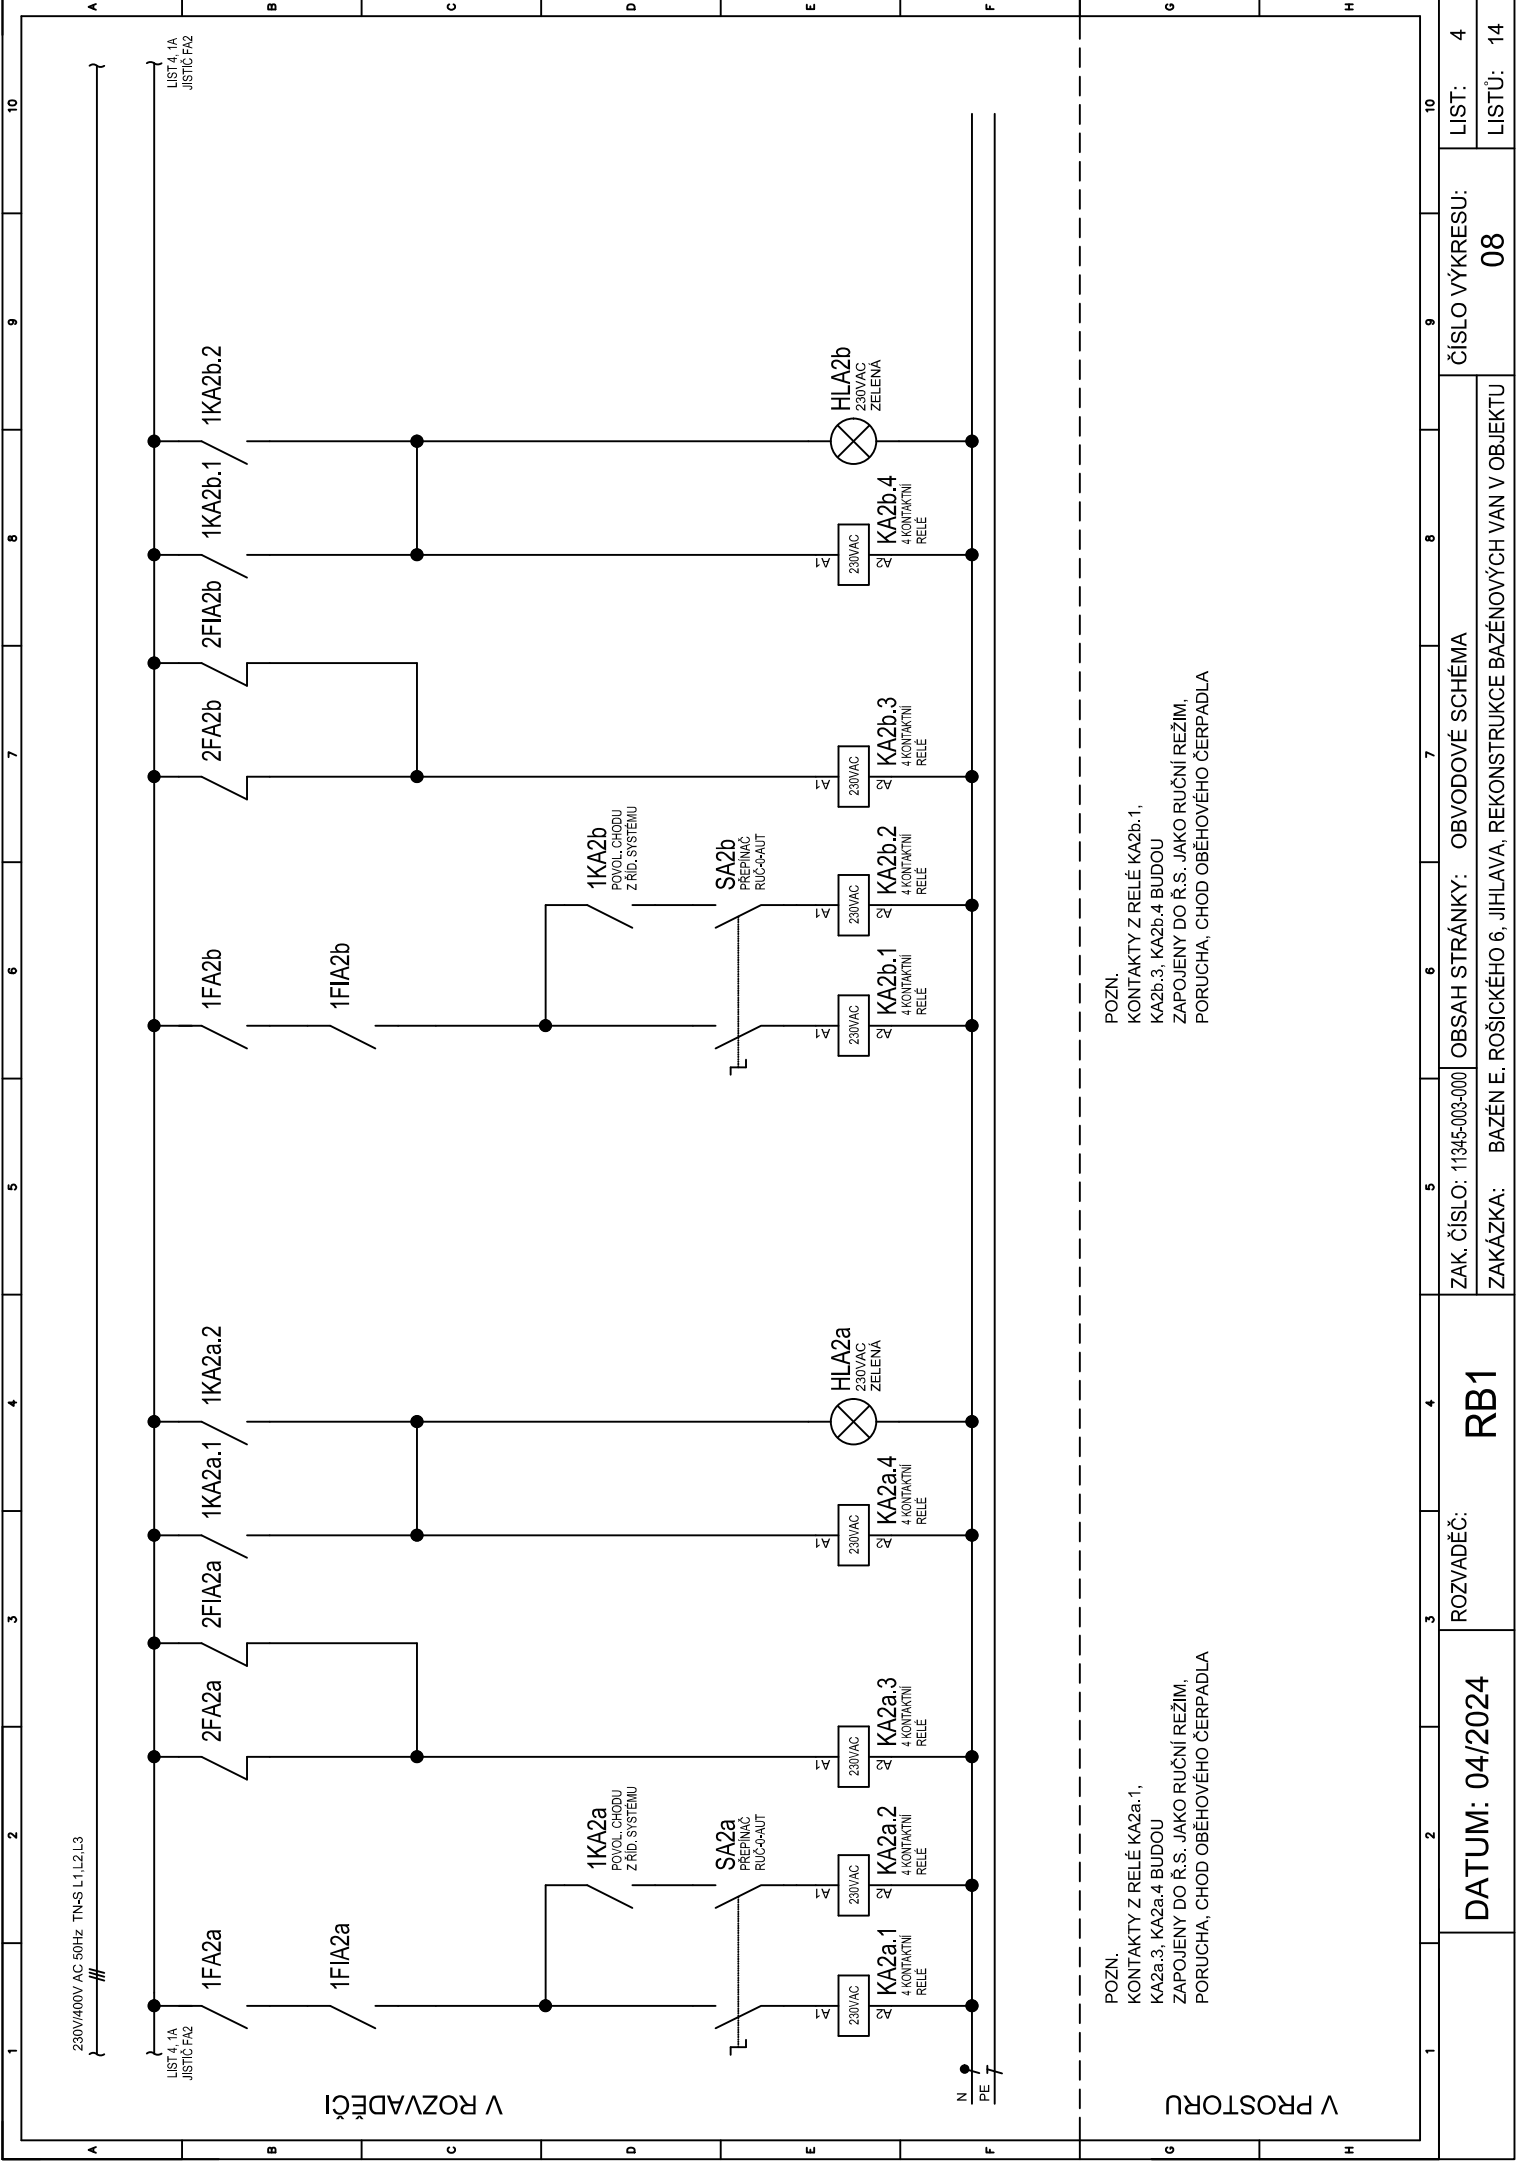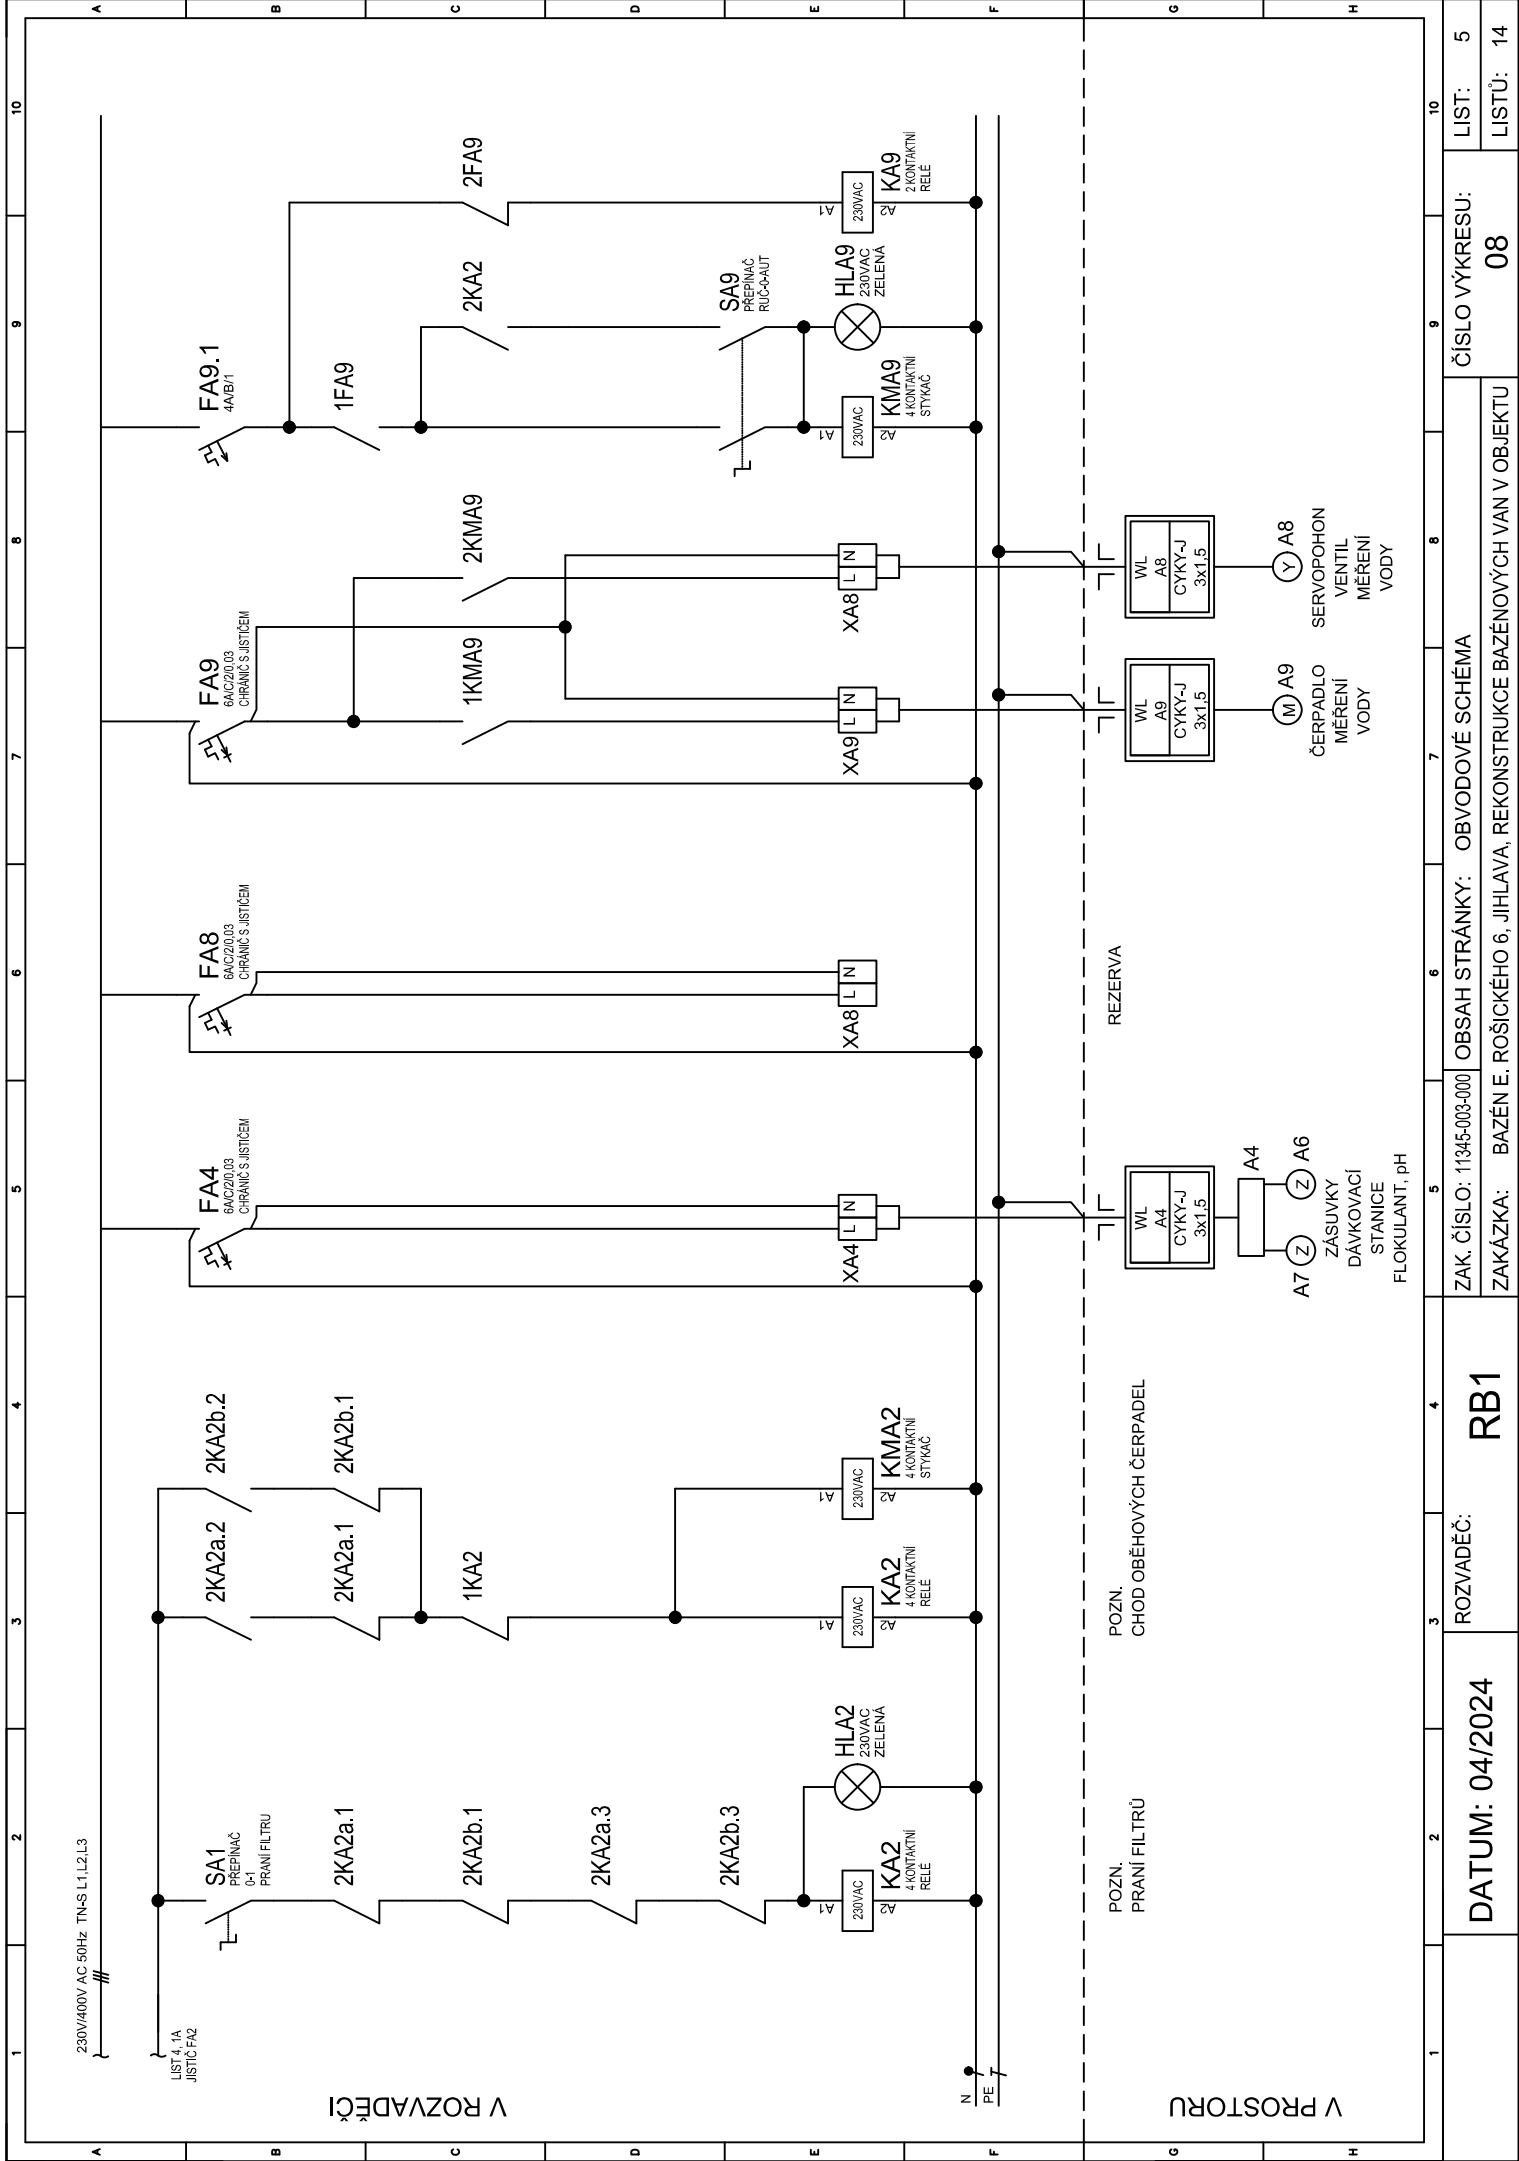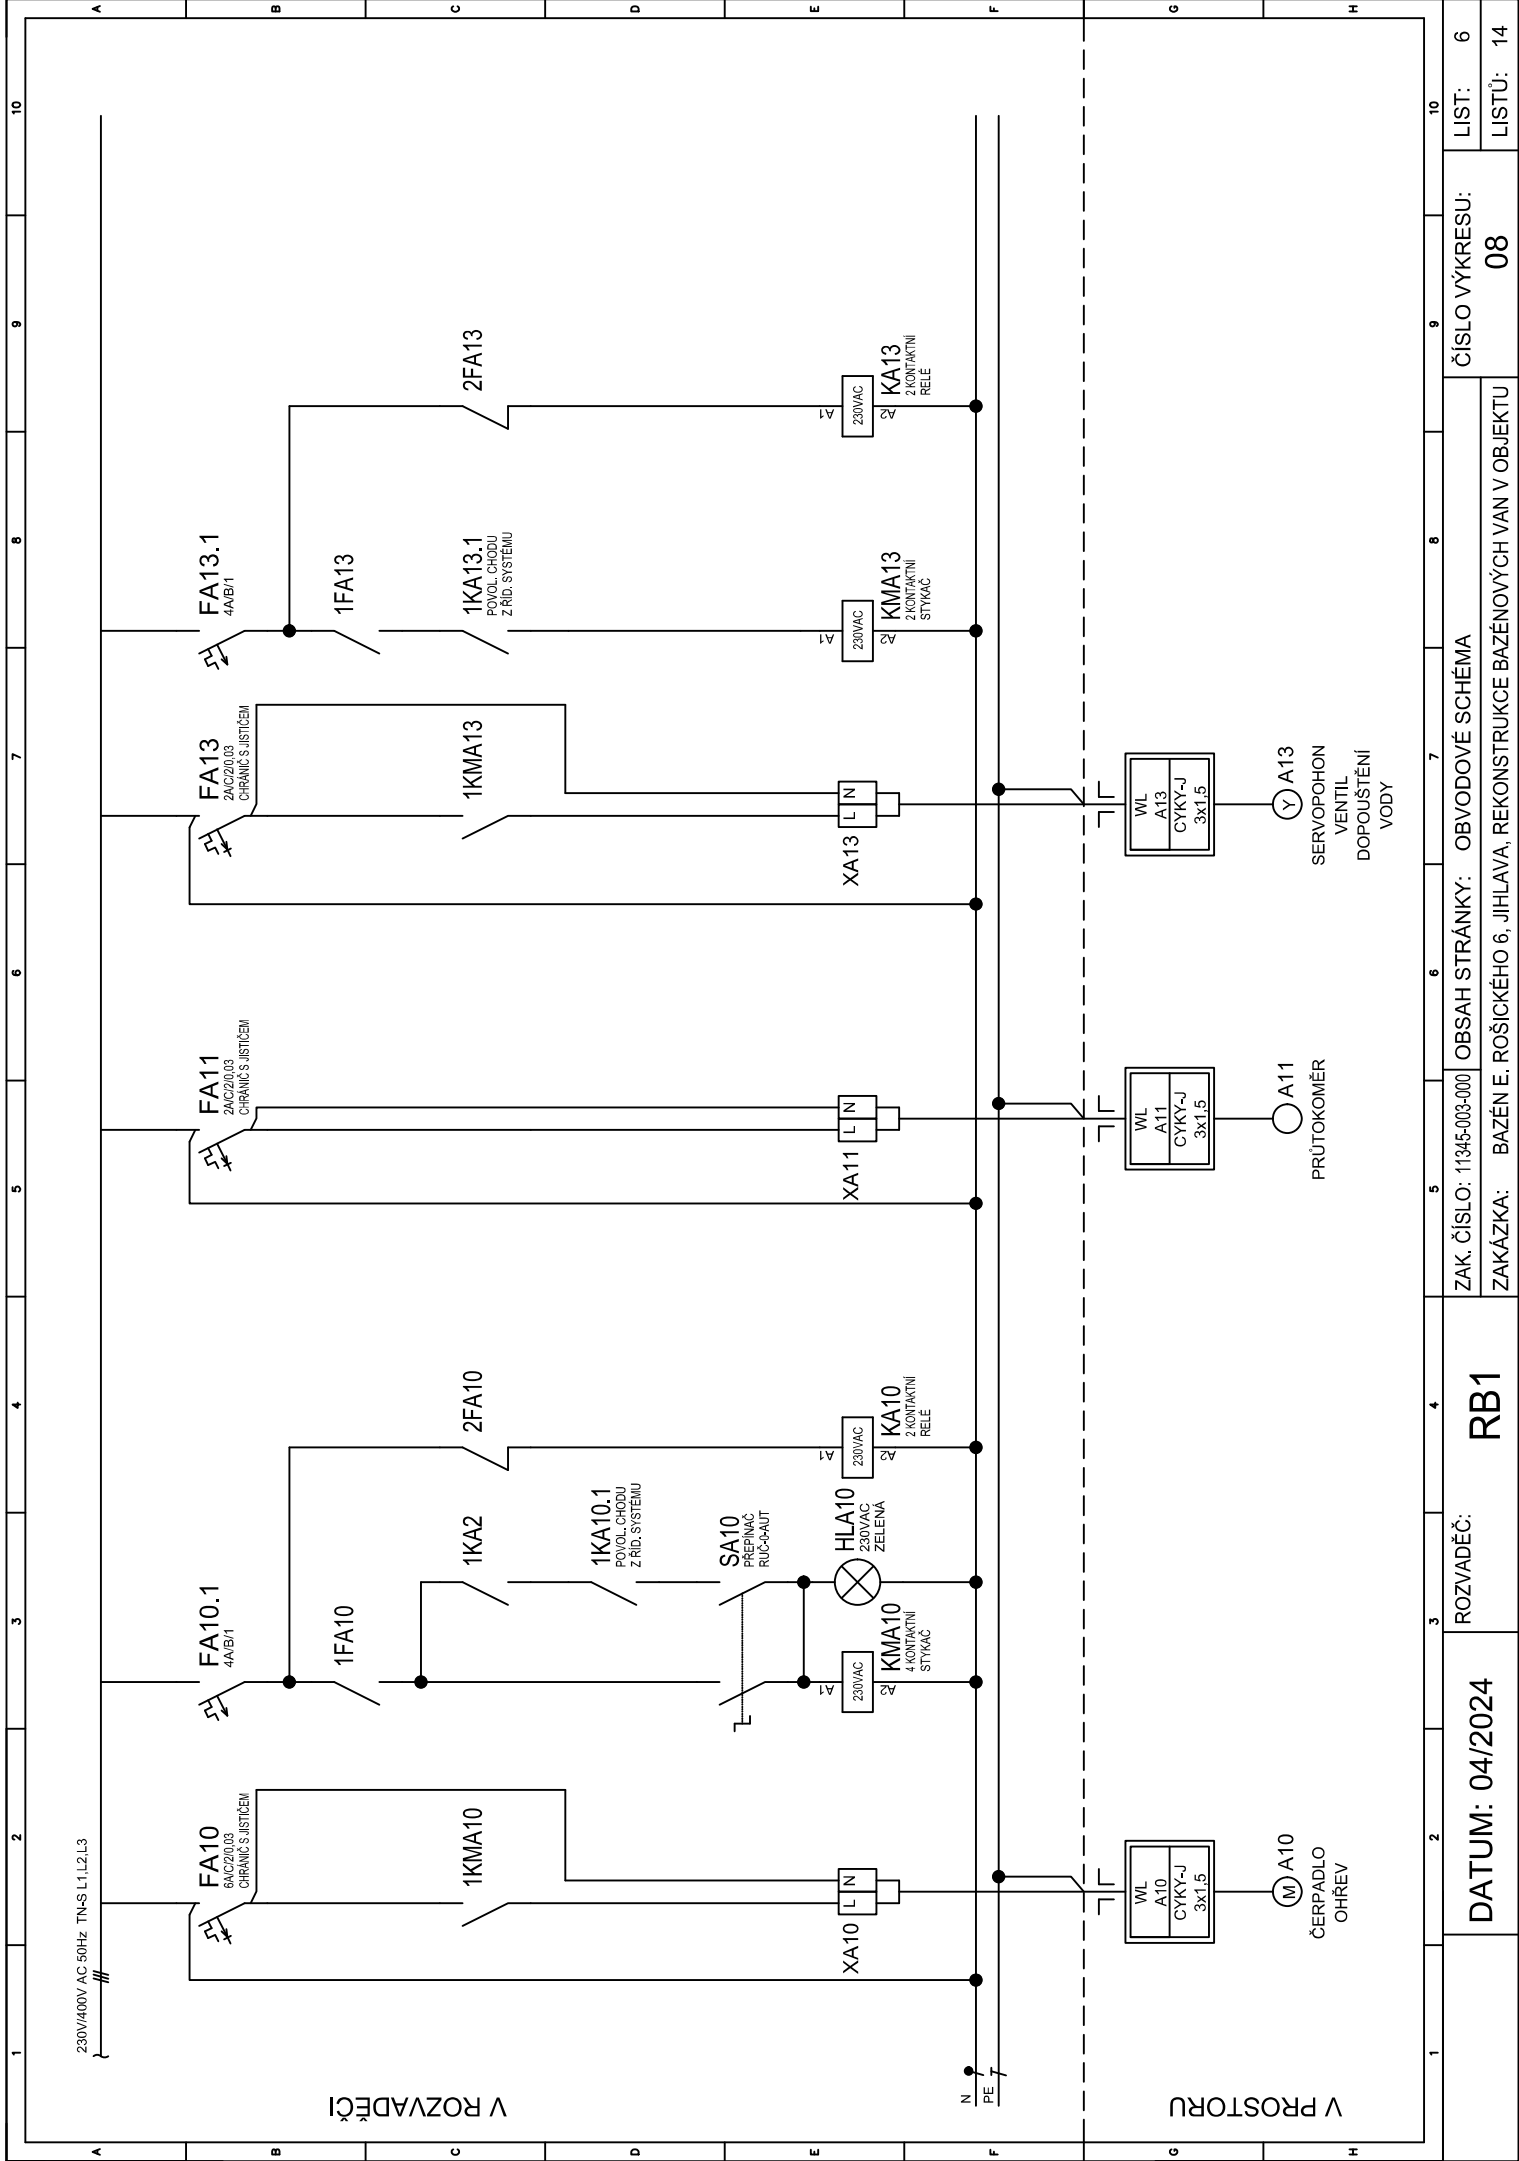


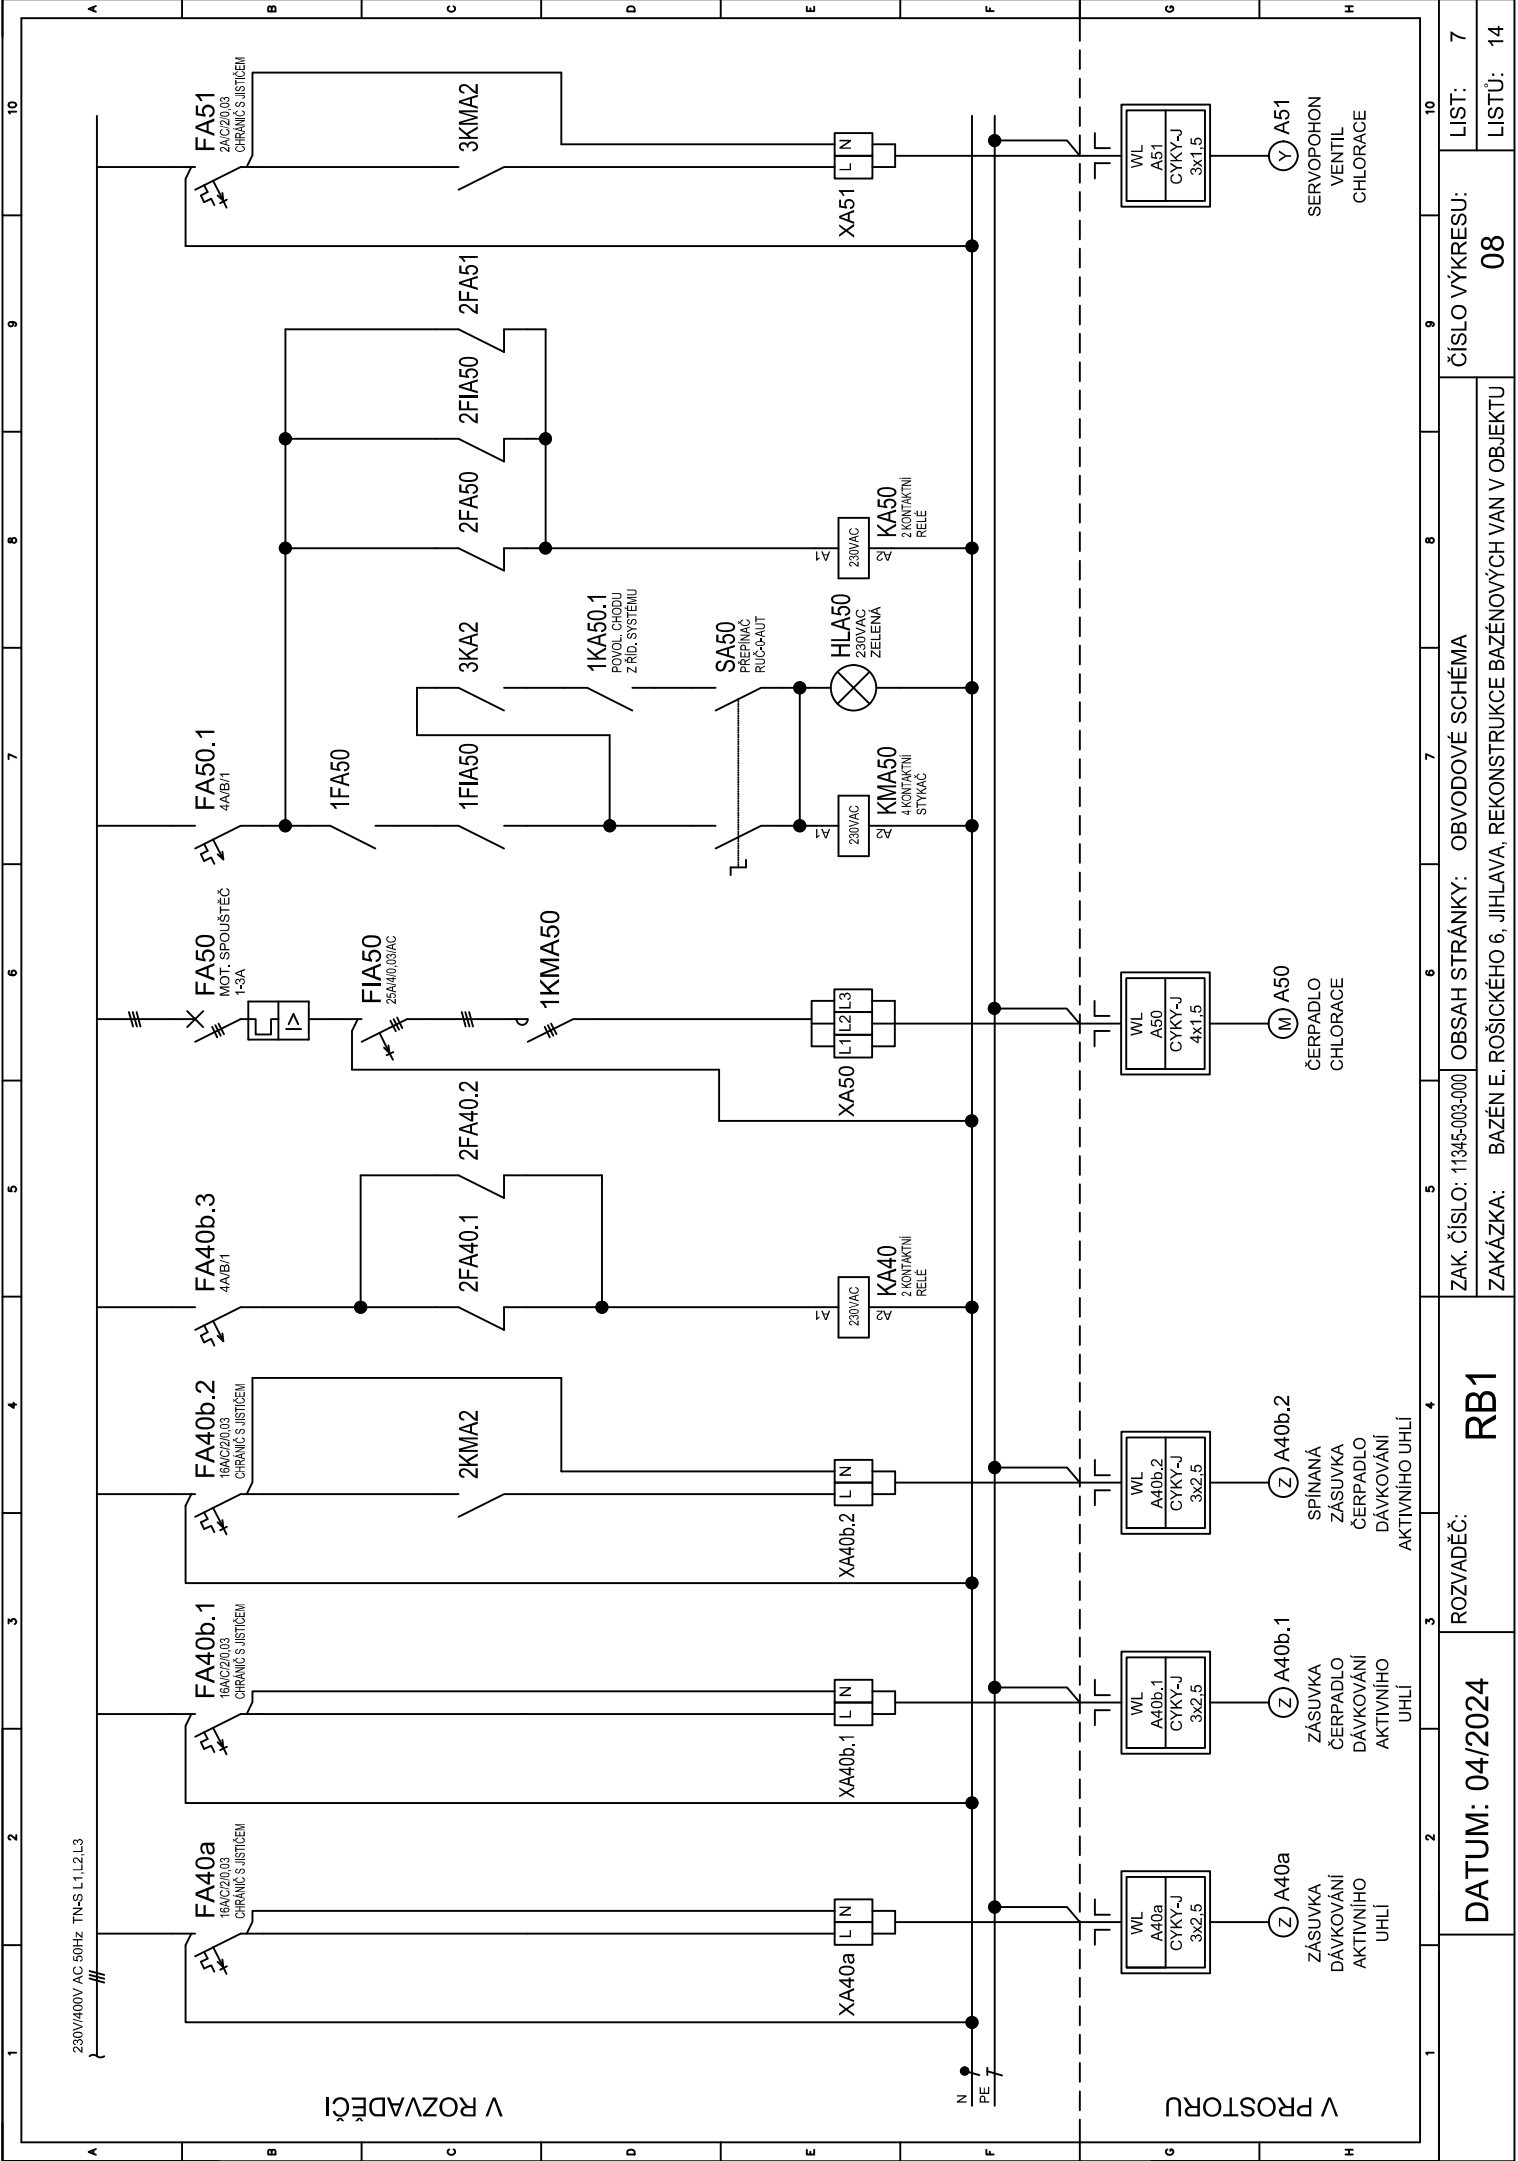


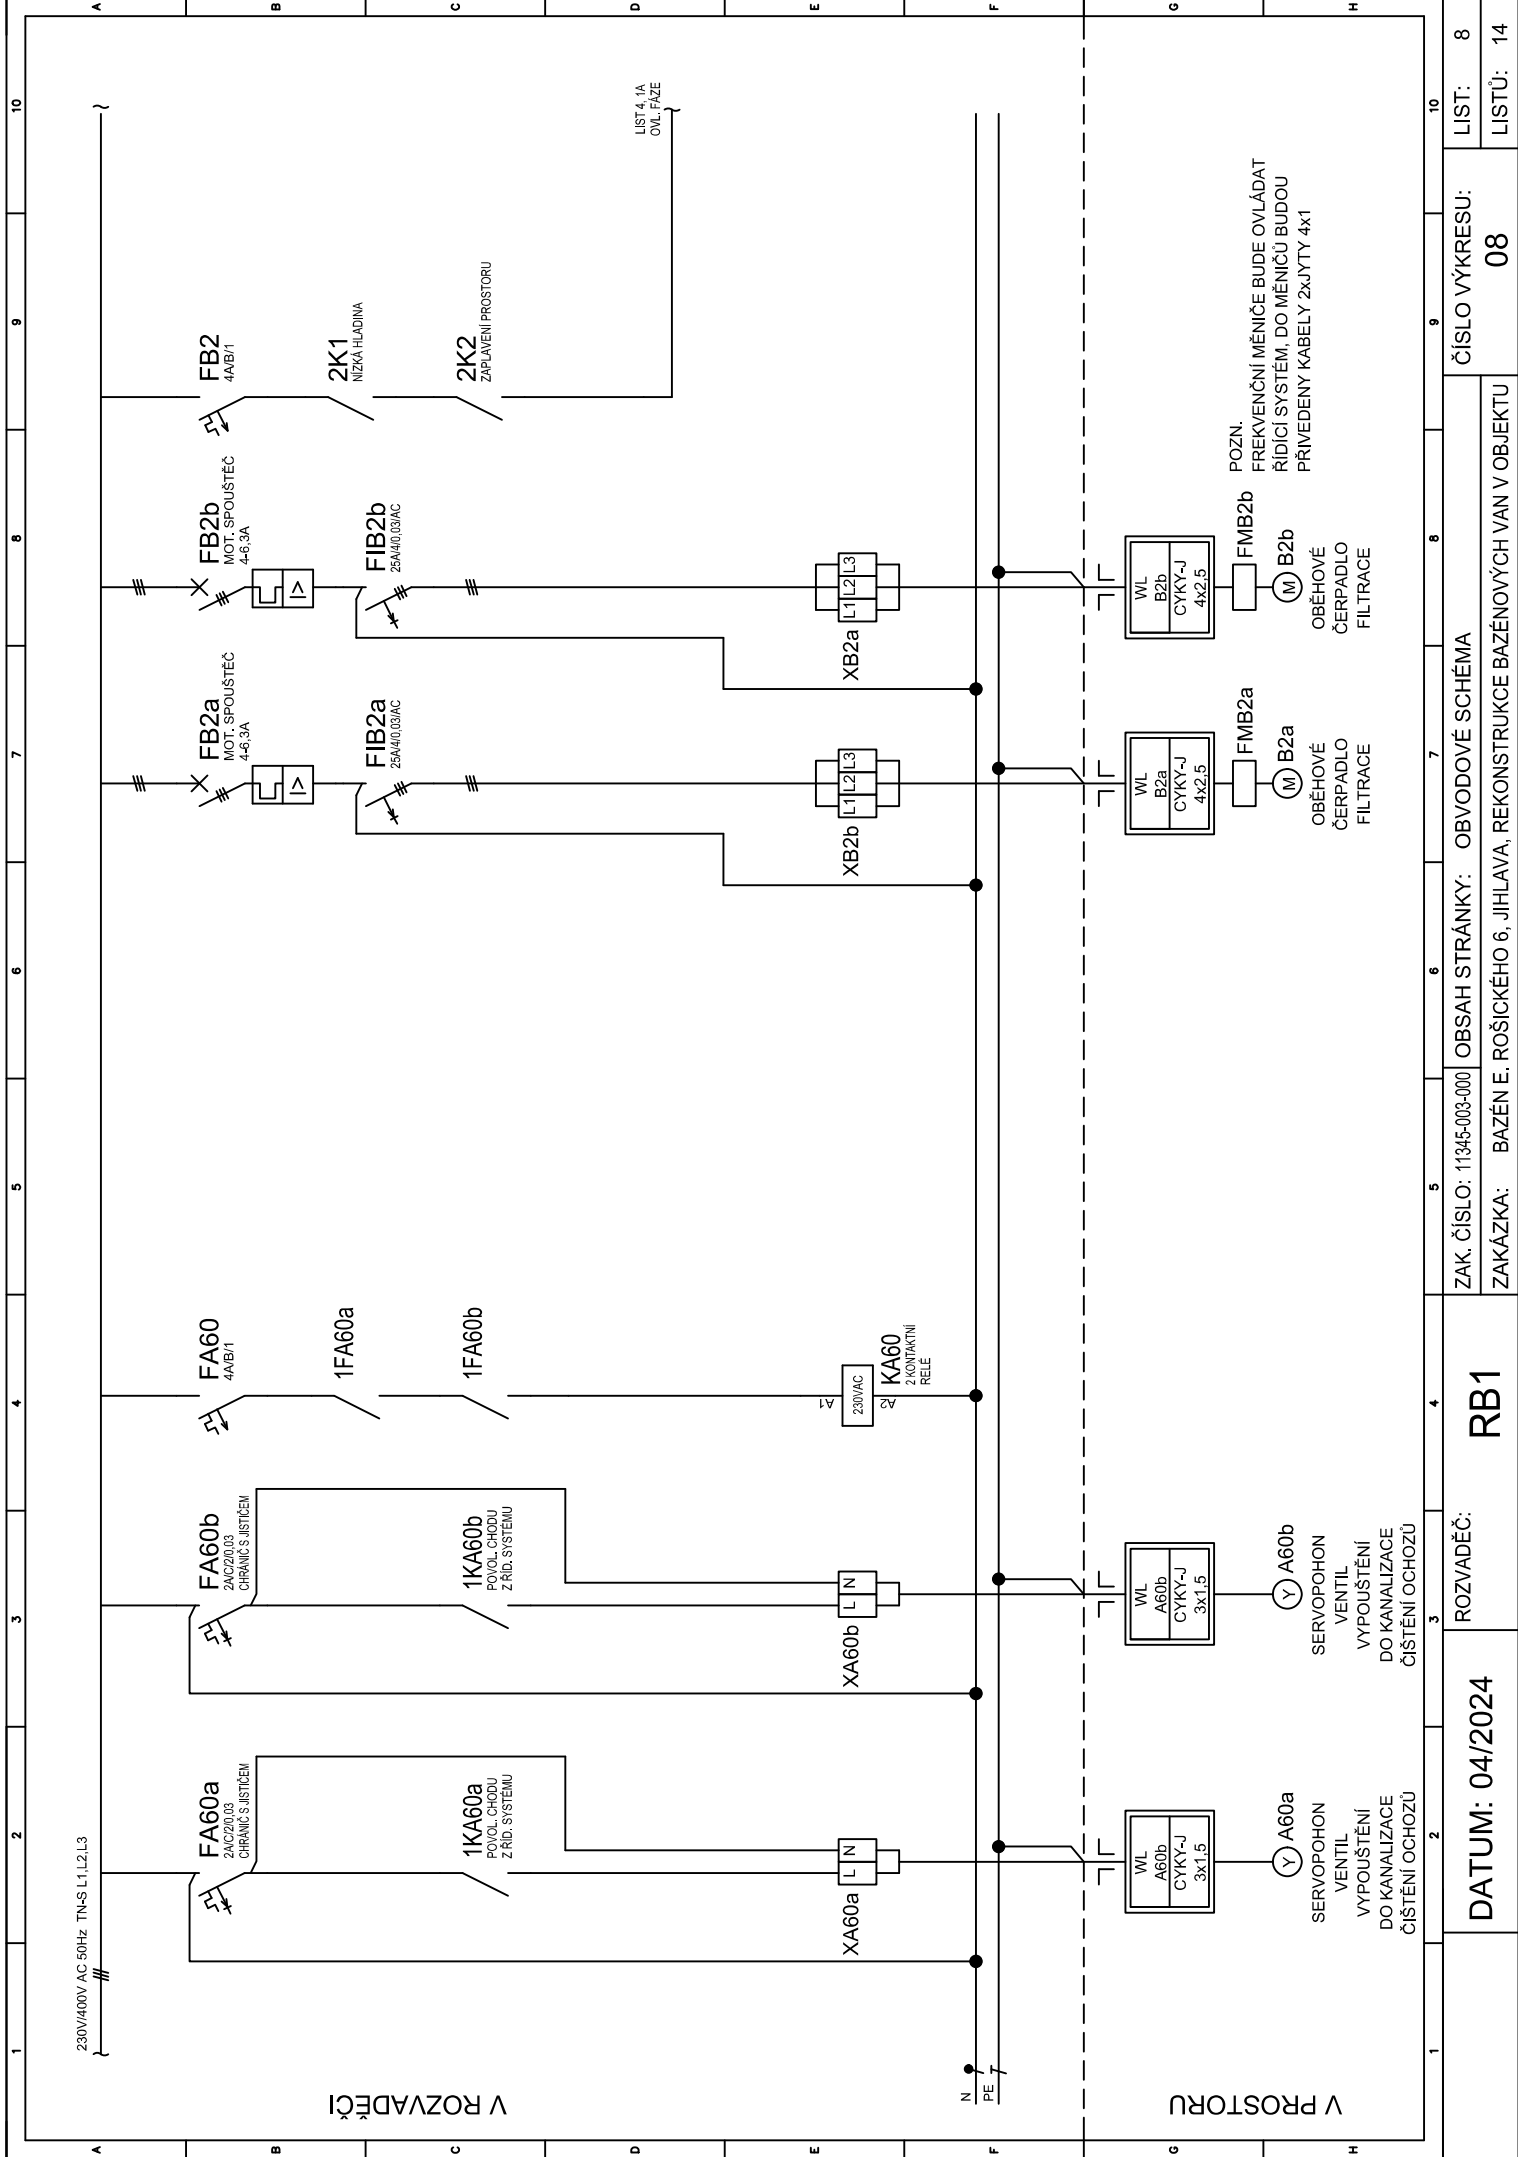



ZAK. ČÍSLO: 11345-003-000				OBSAH STRÁNKY: OBVODOVÉ SCHÉMA				ČÍSLO VÝKRESU: 08		LIST: 8
ZAKÁZKA: BAZÉN E. ROŠICKÉHO 6, JIHLAVA, REKONSTRUKCE BAZÉNOVÝCH VAN V OBJEKTU								08		LISTŮ: 14

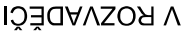

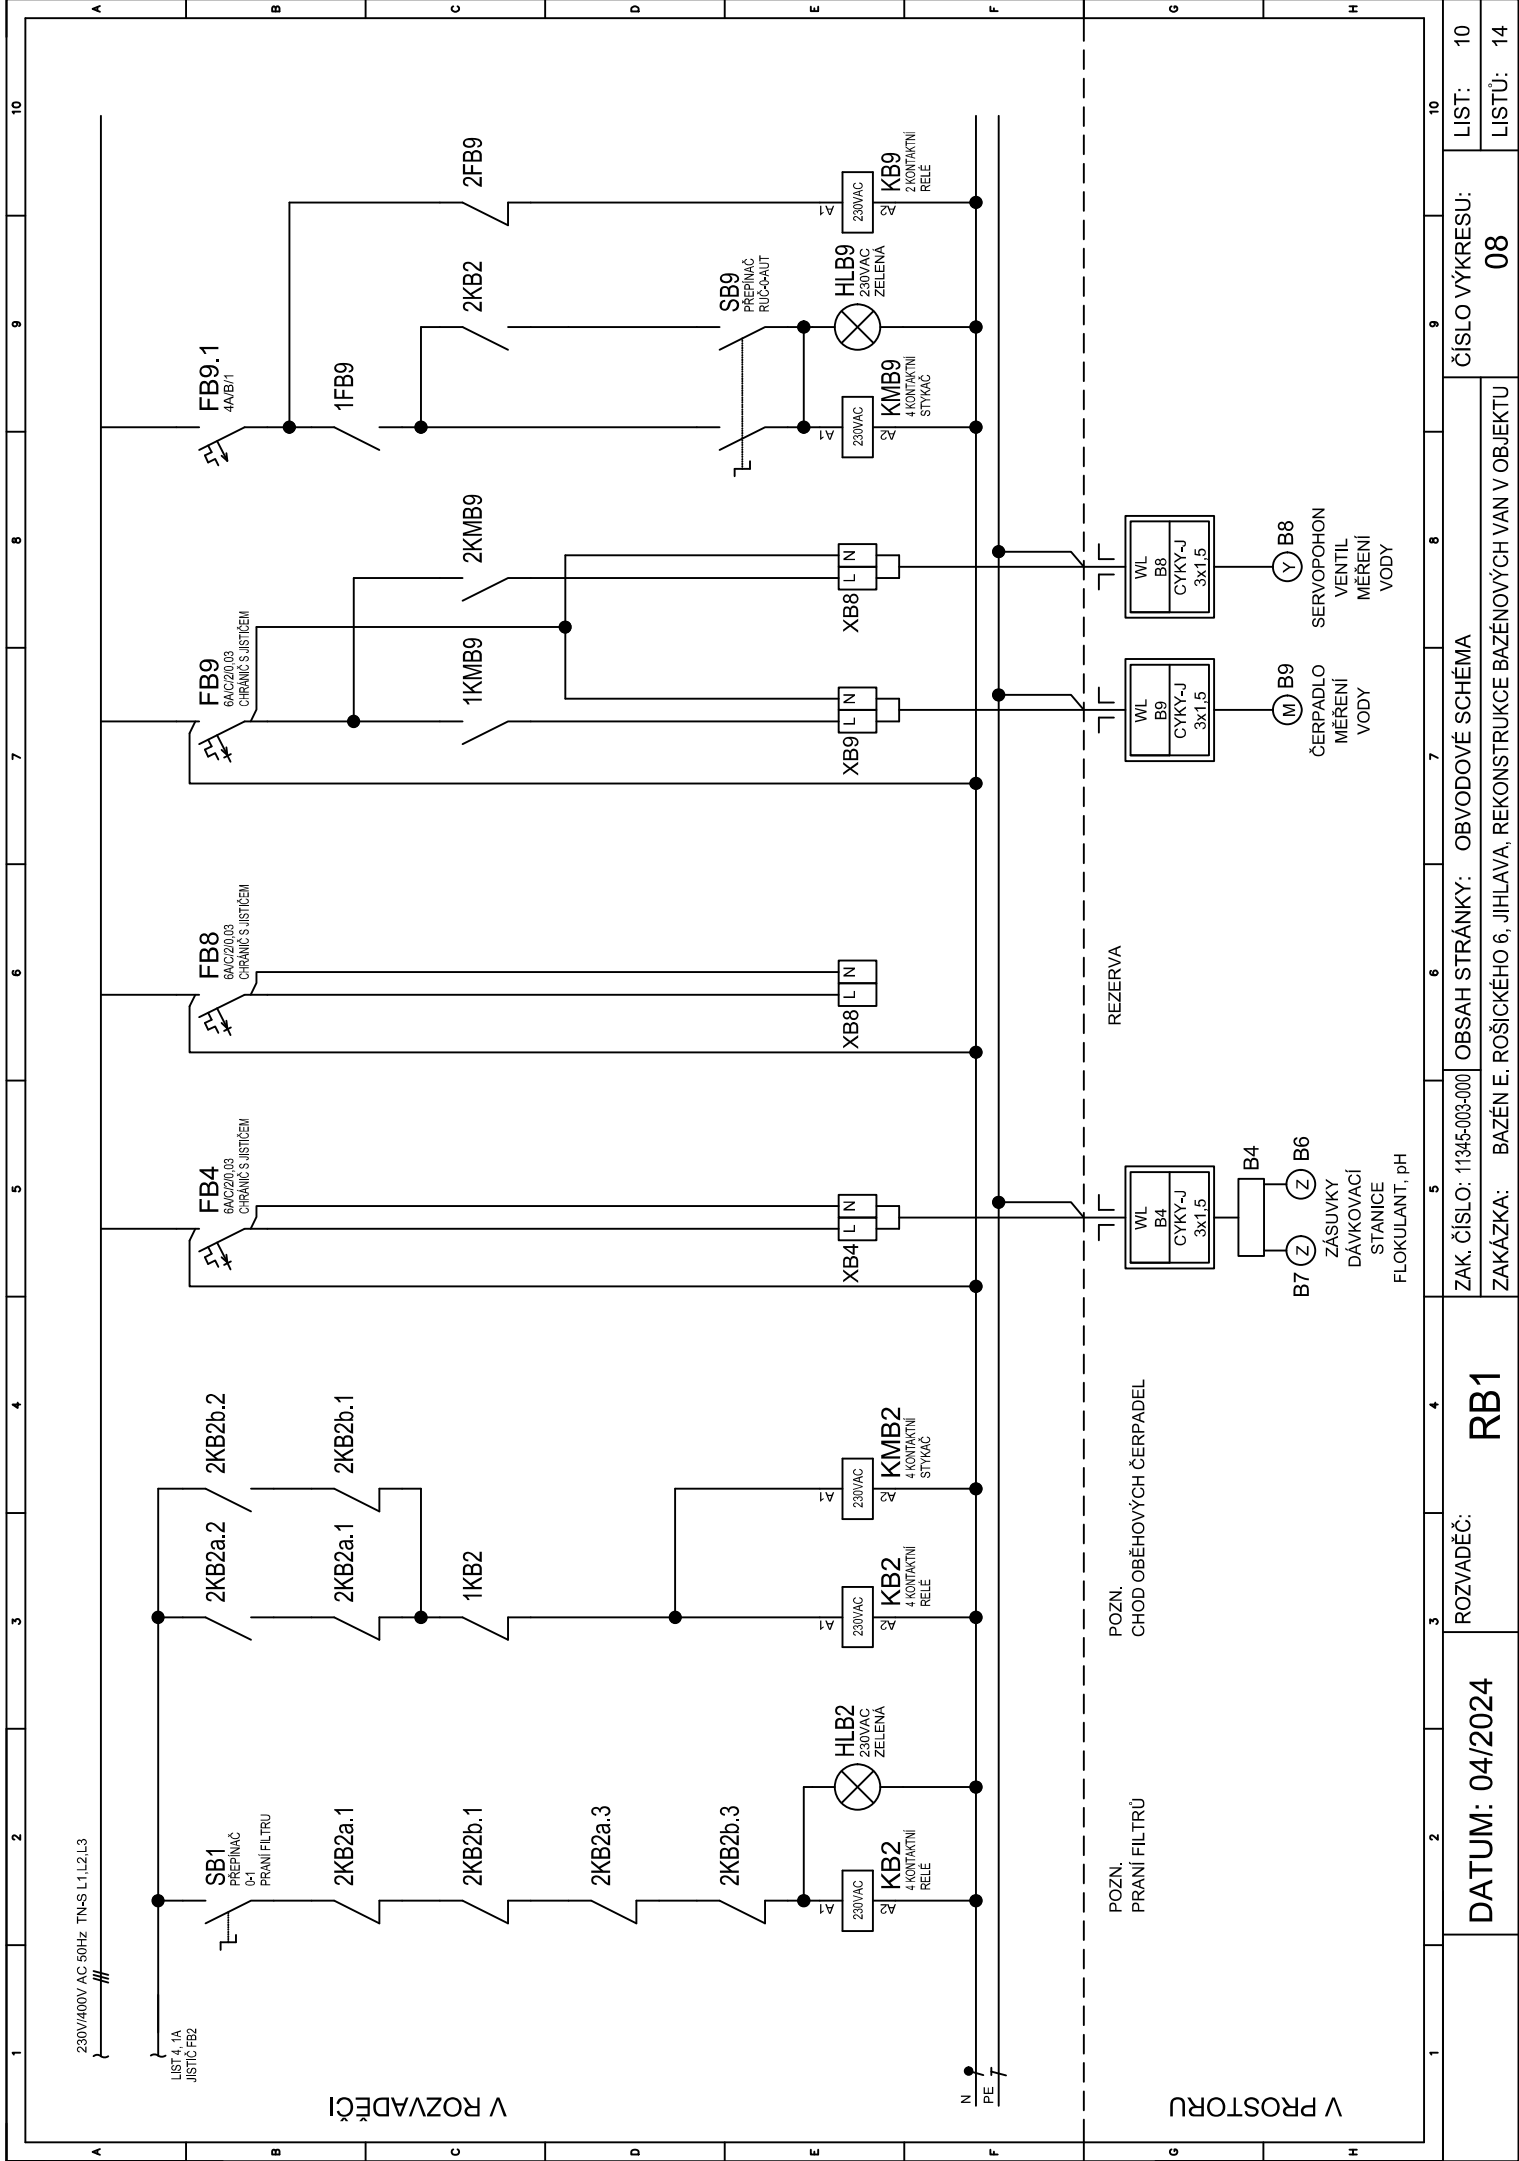

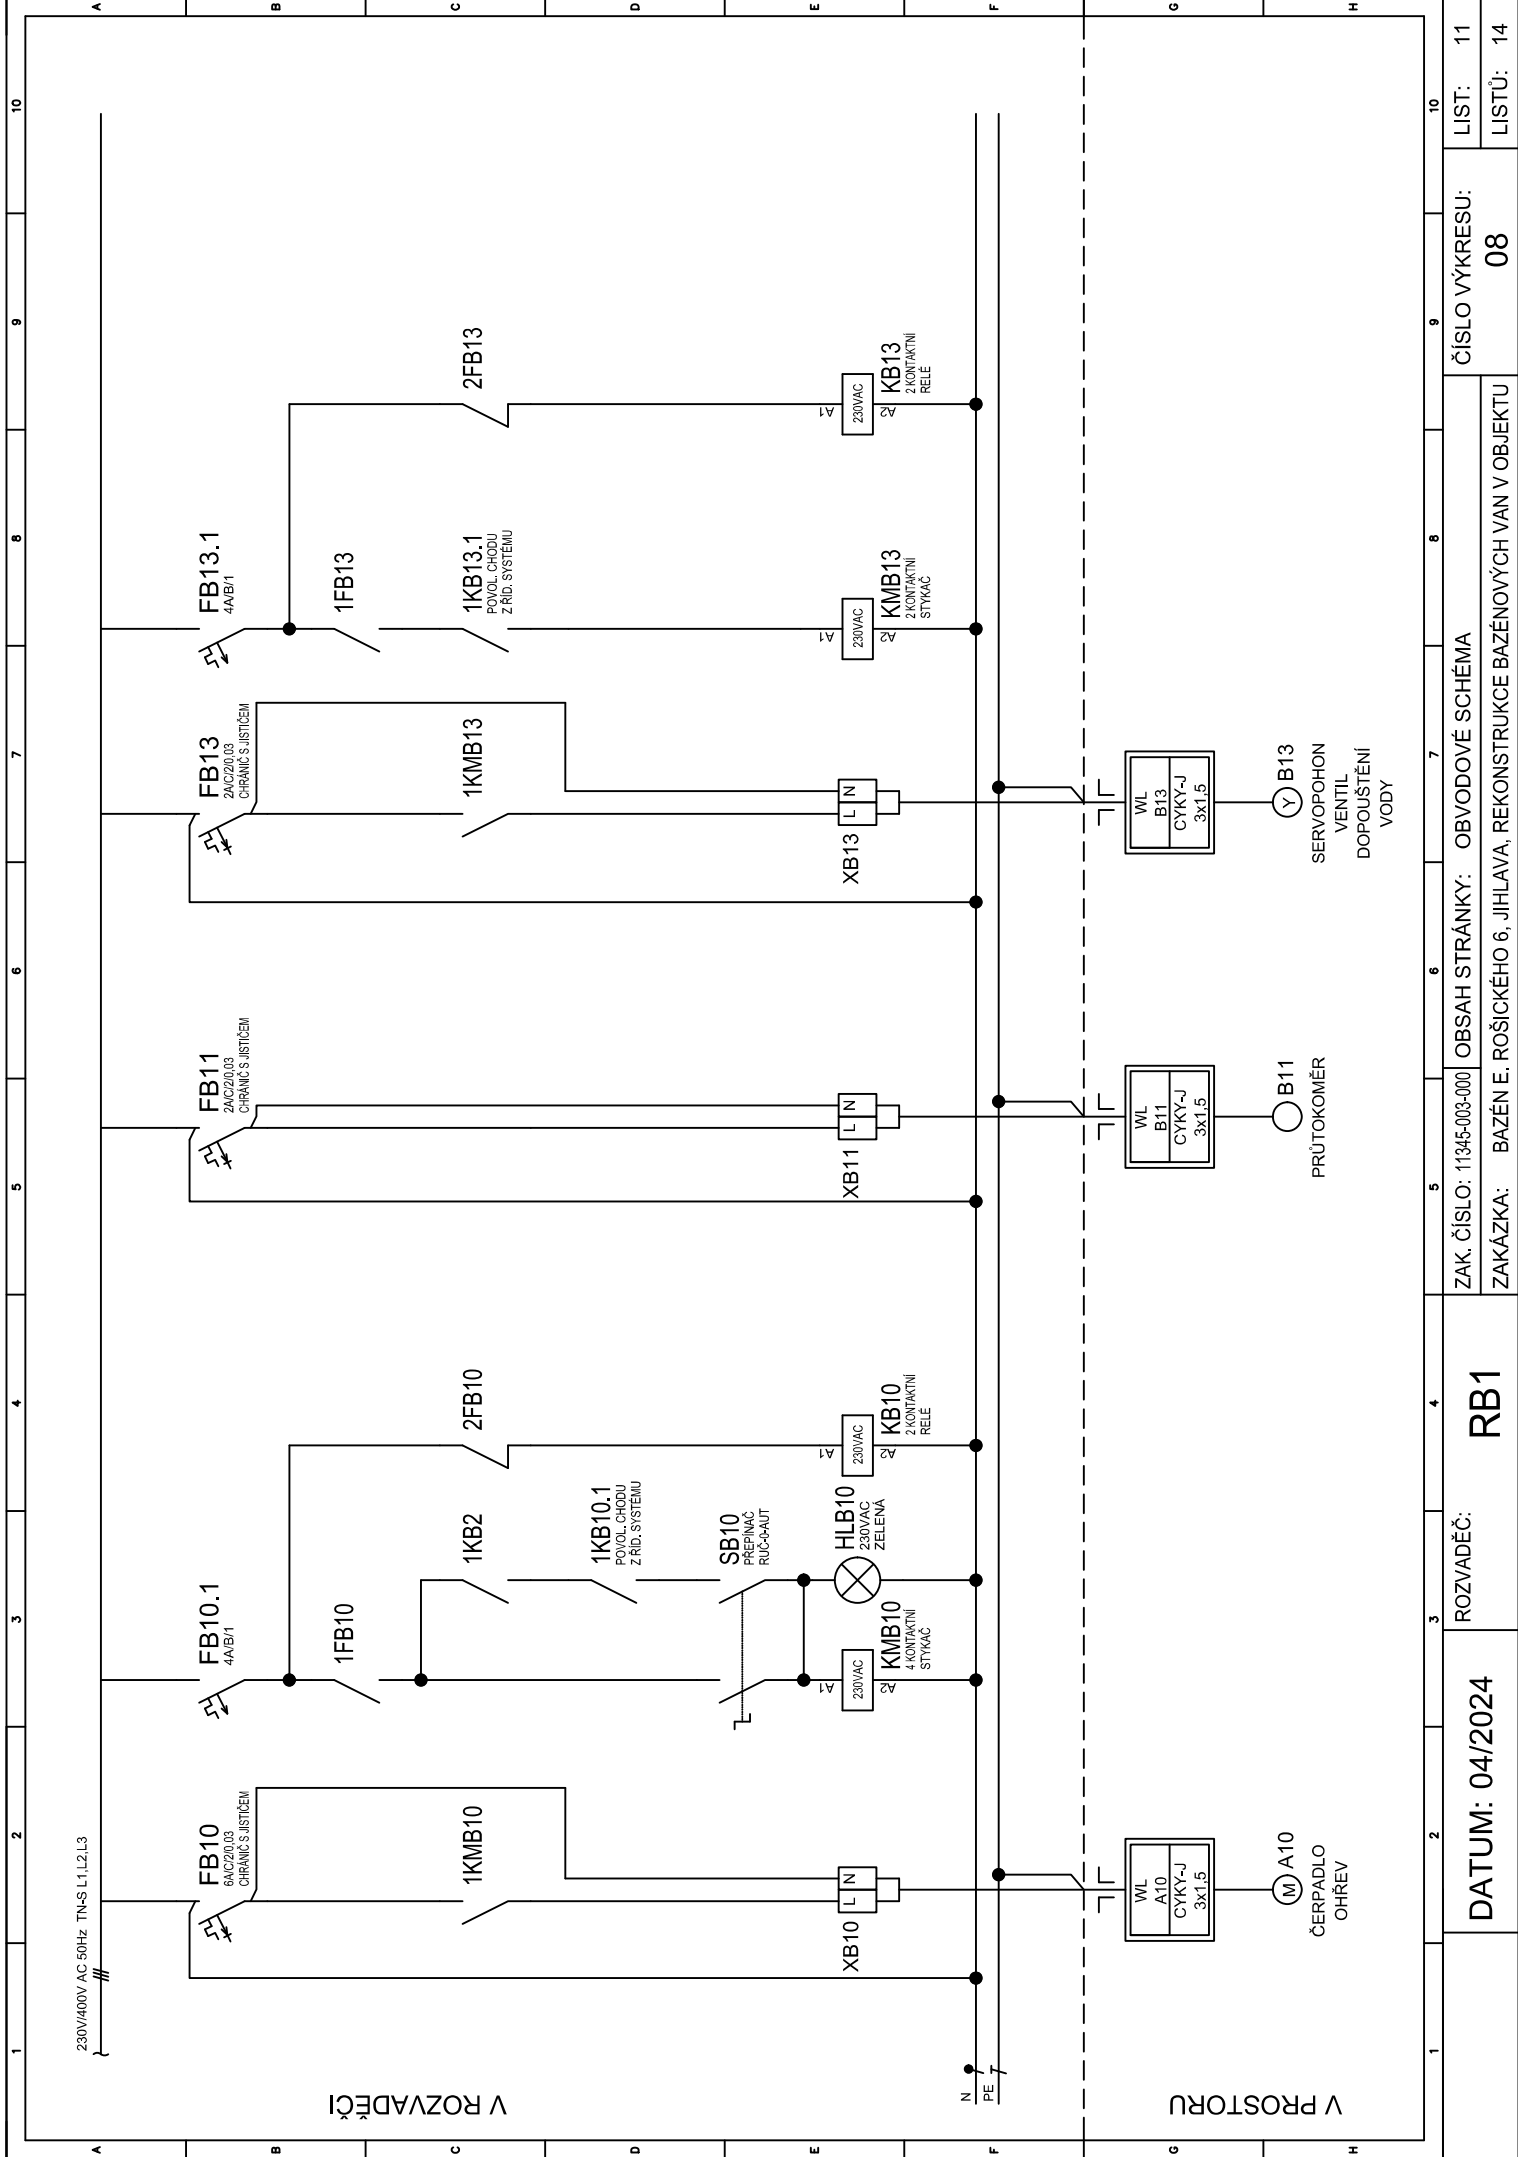

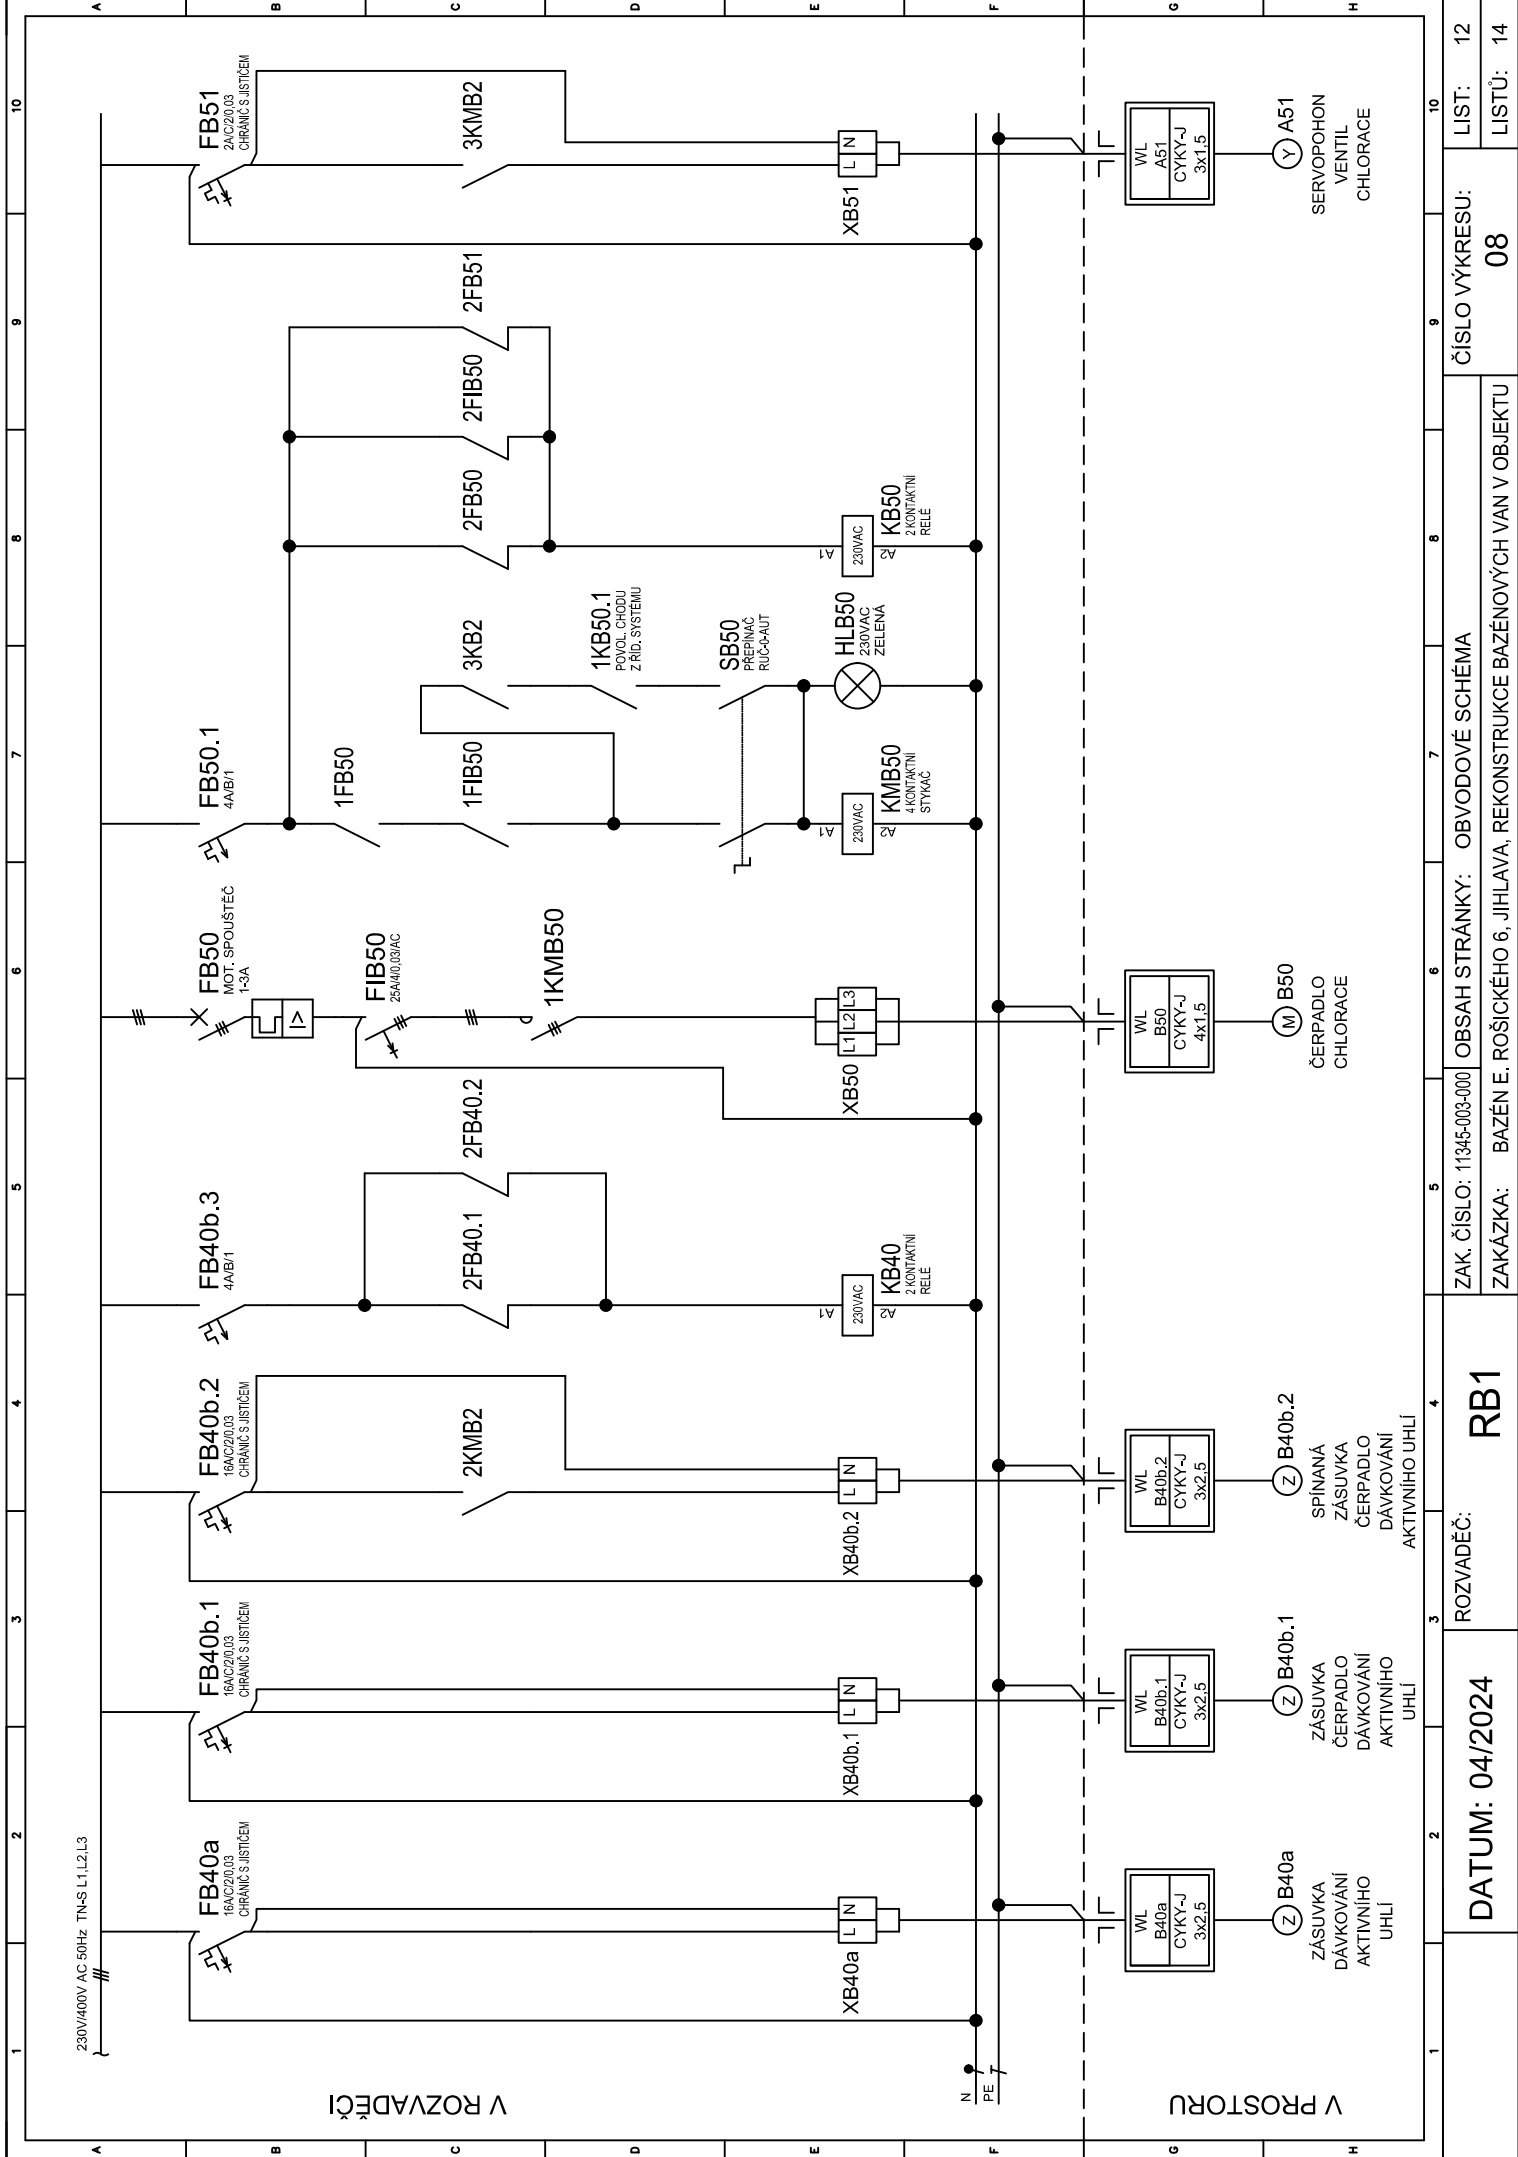

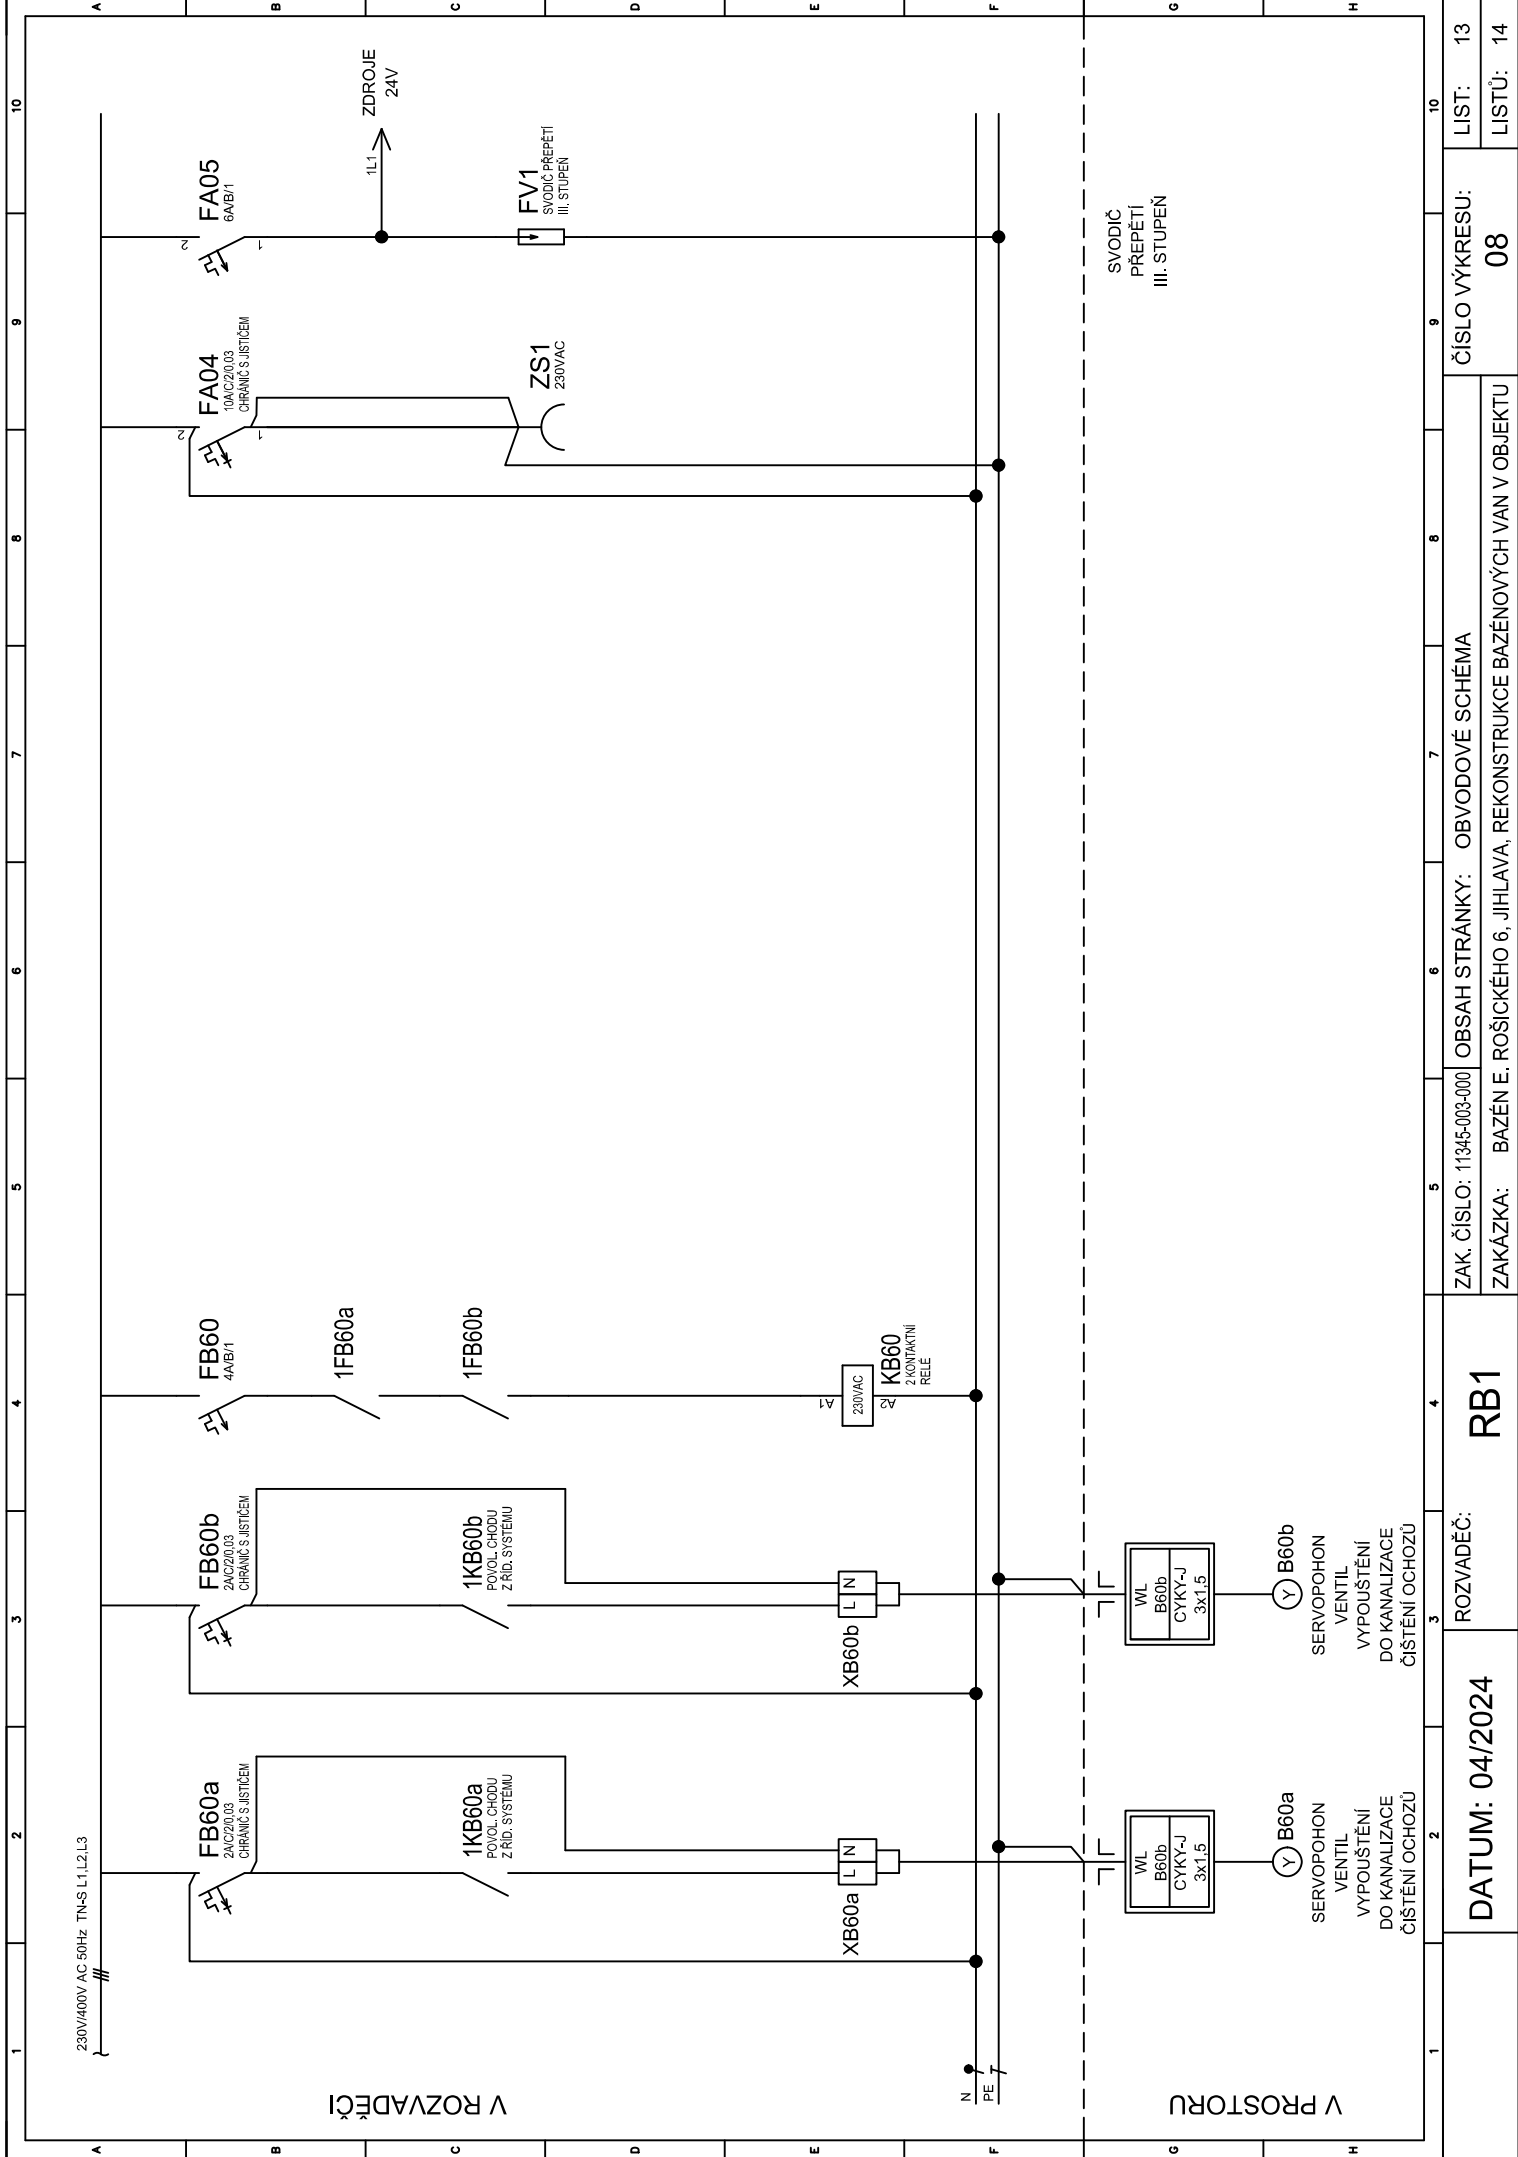

ZAK. ČÍSLO: 11345-003-000				OBSAH STRÁNKY: OBVODOVÉ SCHÉMA				ČÍSLO VÝKRESU: 08		LIST: 13
ZAKÁZKA: BAZÉN E. ROŠICKÉHO 6, JIHLAVA; REKONSTRUKCE BAZÉNOVÝCH VAN V OBJEKTU								LISTŮ: 14		
ROZVADĚČ:				RB1				DATUM: 04/2024		