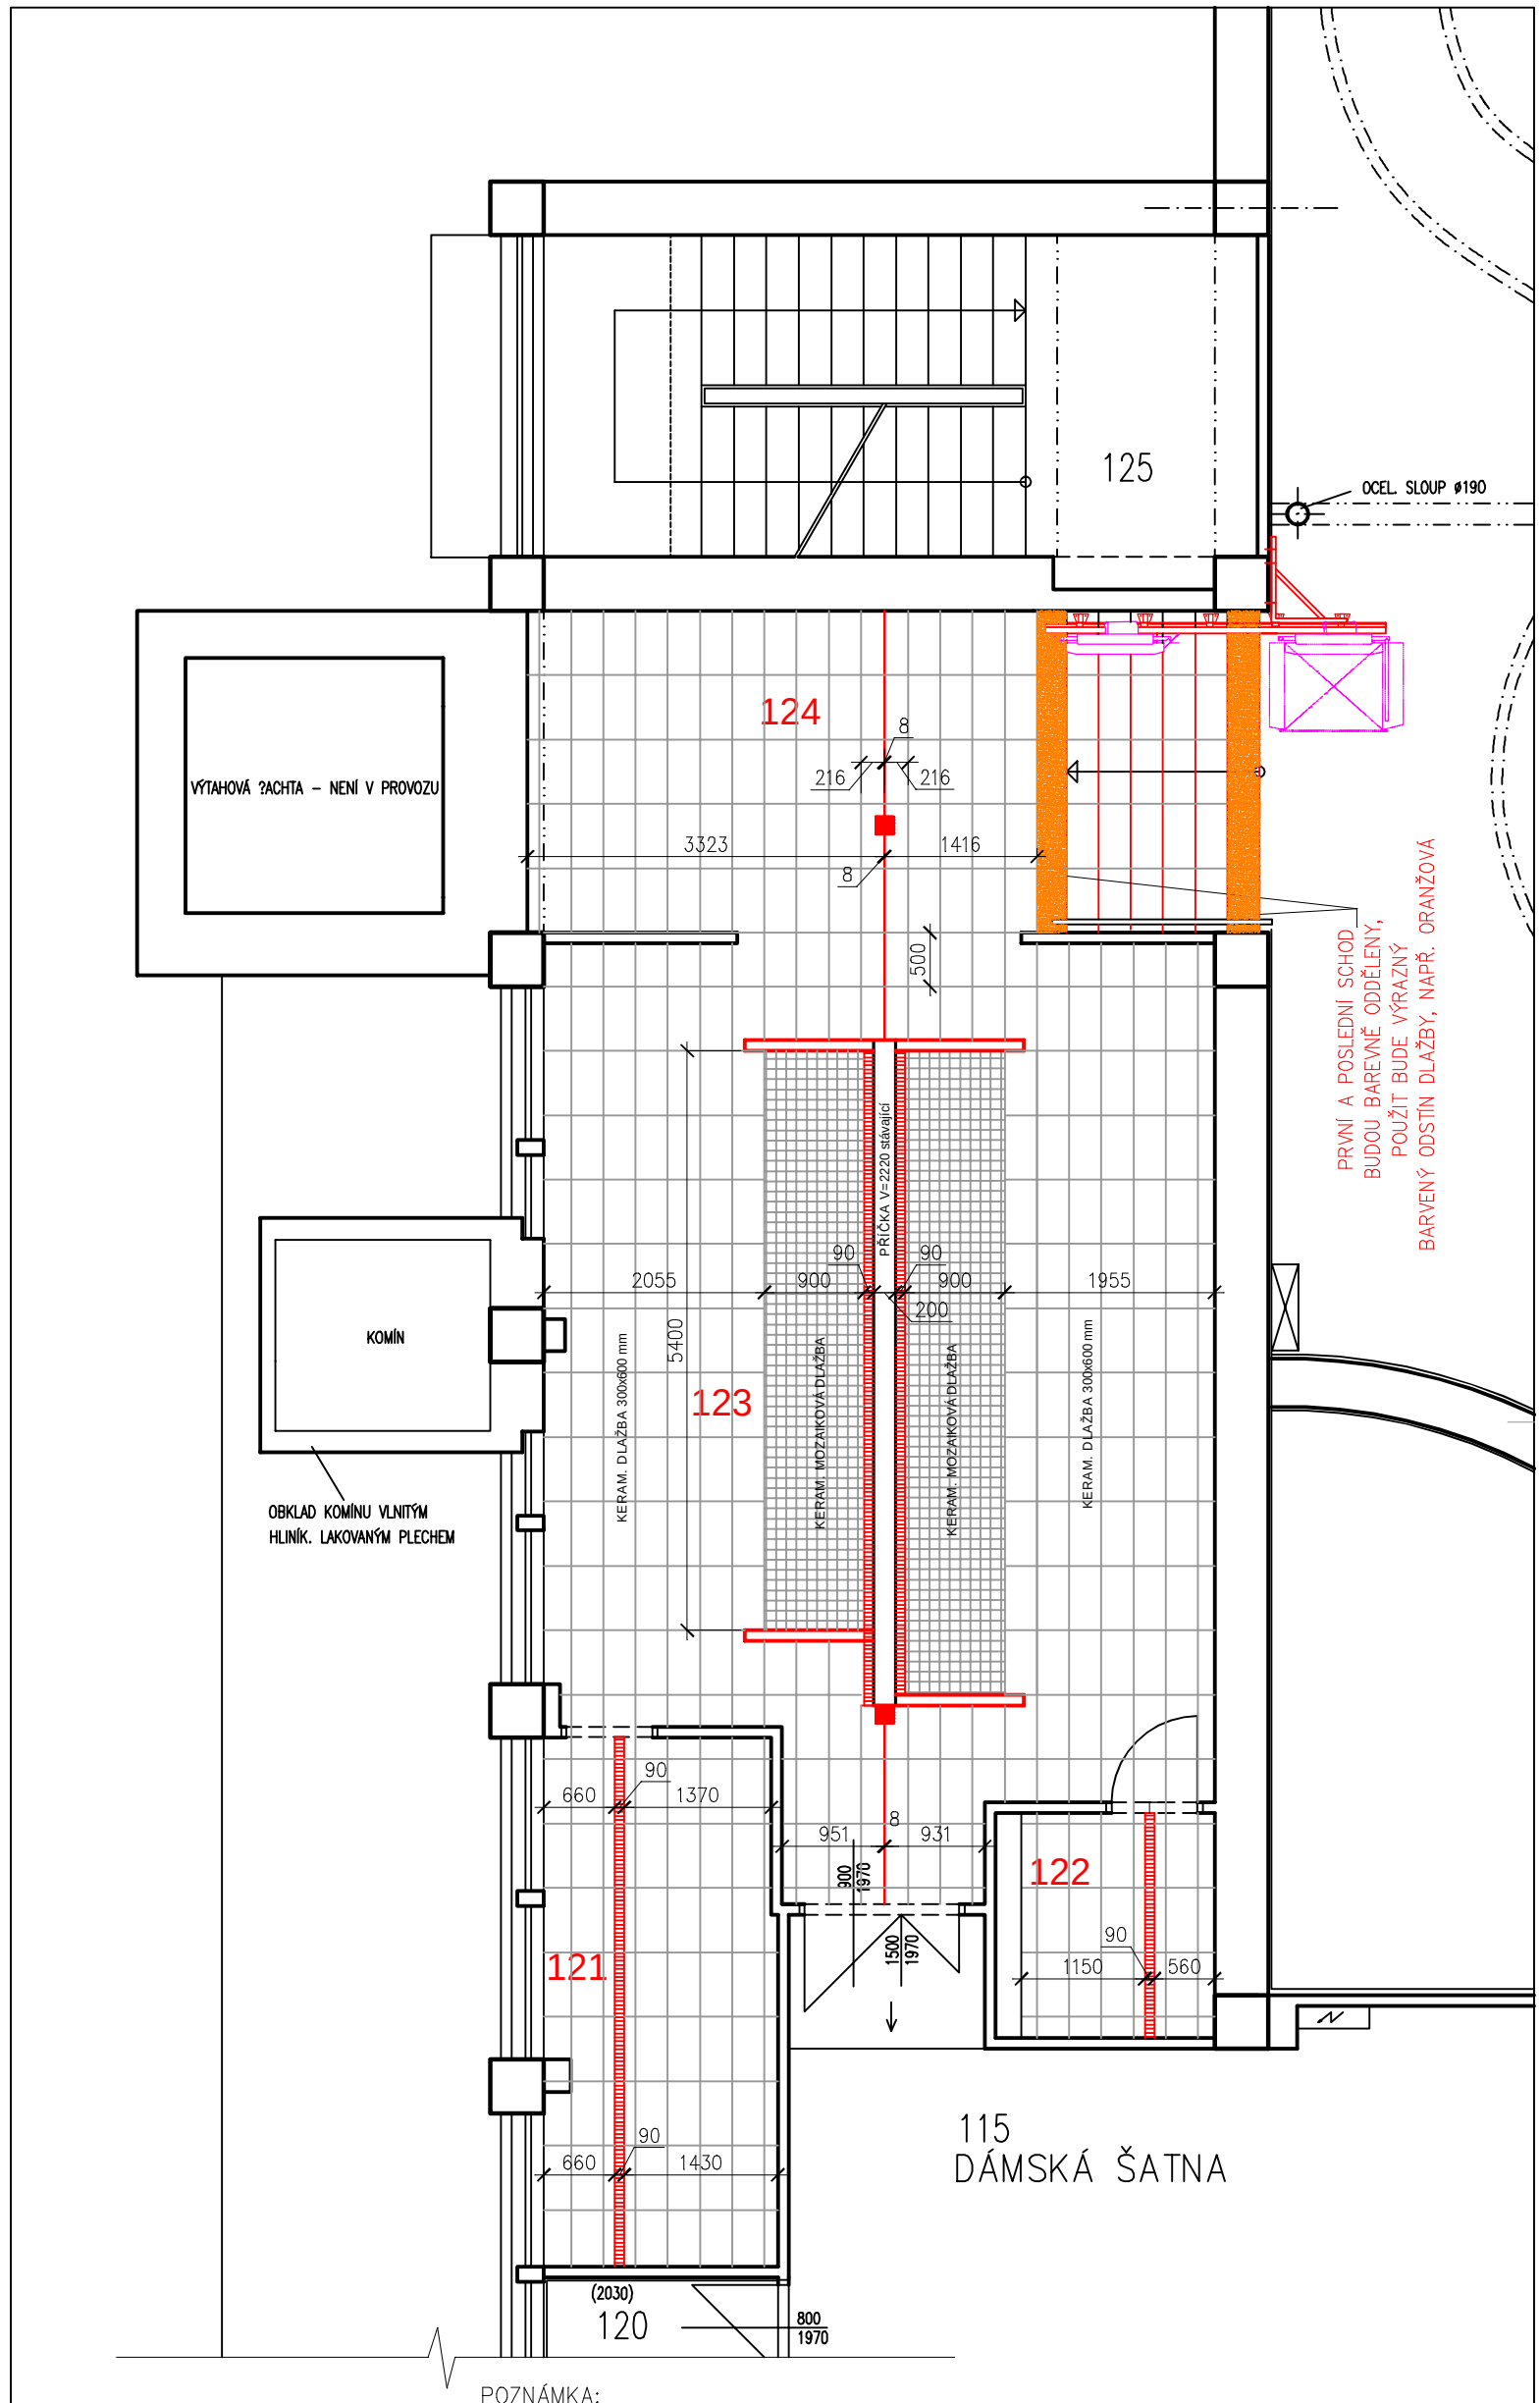

POZNÁMKA:

- keramická dlažba 300/600 mm, prostiskluz R11, barevný odstín vybrán investorem – sladěn s plánovanou rekonstrukcí bazénu
- keramický obklad 300/600 mm – povrch hladký, matný – barevný odstín vybrán investorem – sladěn s plánovanou rekonstrukcí bazénu
- v místě odtokového žalbu u vlastních sprch bude provedena mozaiková dlažba s protiskluzem R11, barevný odstín vybrán investorem
- stávající plastová kontrolní revizní dvířka insatalací budou provedena v nerezu
- ve styku rohů obkladů a ukončení obkladu u omítky stěny budou osazeny nerezové zaoblené lišty

Zodp. projektant	Vypracoval	Kreslil	PROJEKT DU RBÁNEK
Ing. David Urbánek	Ing. David Urbánek	Ing. David Urbánek	
Stavebník: Statutární město Jihlava, Masarykovo nám.97/1, 586 01 Jihlava			
Akce: „ Bazén Evžena Rošického 6, Jihlava – Oprava dámských a pánských sprch vč. sociálního zázemí v 1. NP “			Číslo zakázky:
			Datum: 11/2024
			Formát: 4 A4
			Účel: DPS
			Měřítko: 1:25
Obsah: SPÁROŘEZ DLAŽBY dámské sprchy			Číslo výkresu: D.1.1.2.7
			Číslo kopie: