




Chodník č.1 (ÚSEK S ŽIVIČNOU VOZOVKOU)

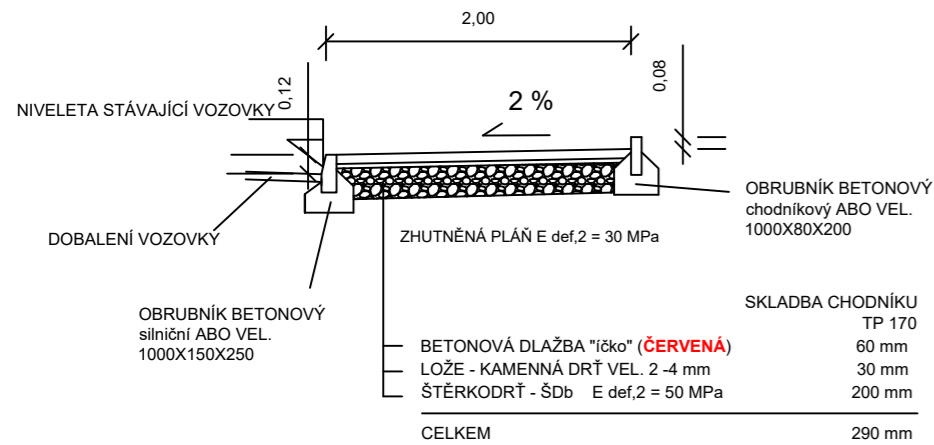

Chodník č.1 (ÚSEK S DLÁŽDĚNOU VOZOVKOU)

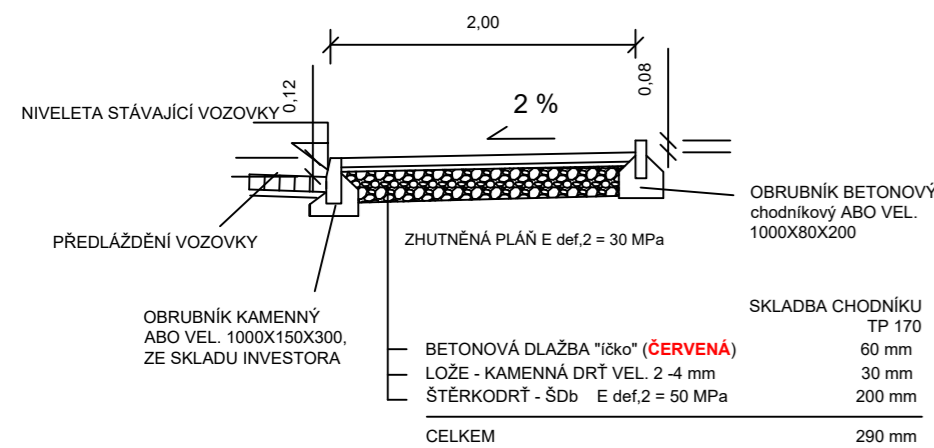

Chodník č.2

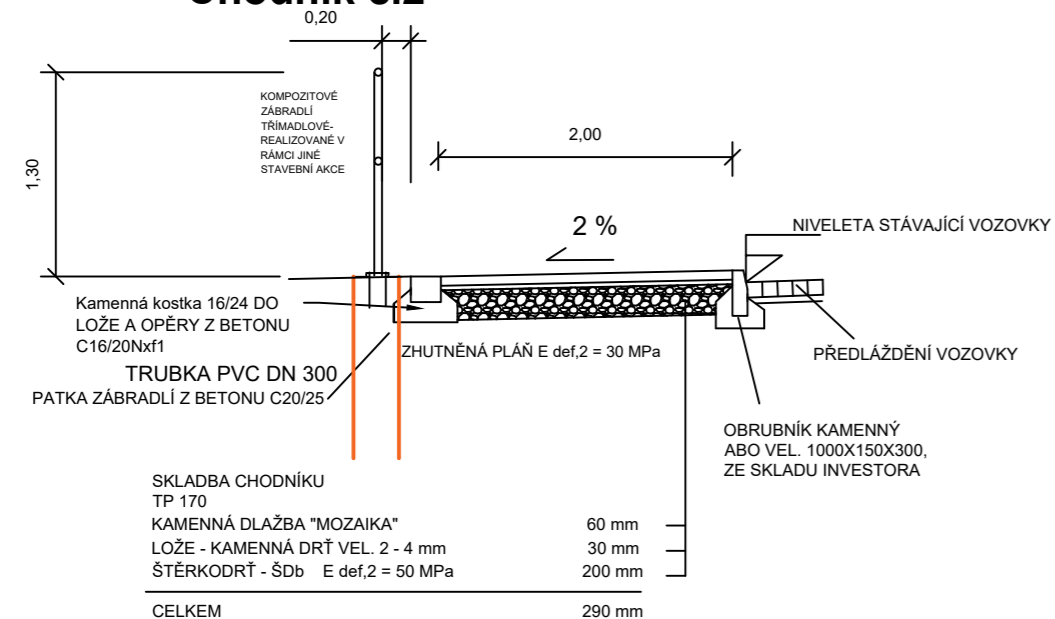

Vzorový příčný řez - zvýšený práh



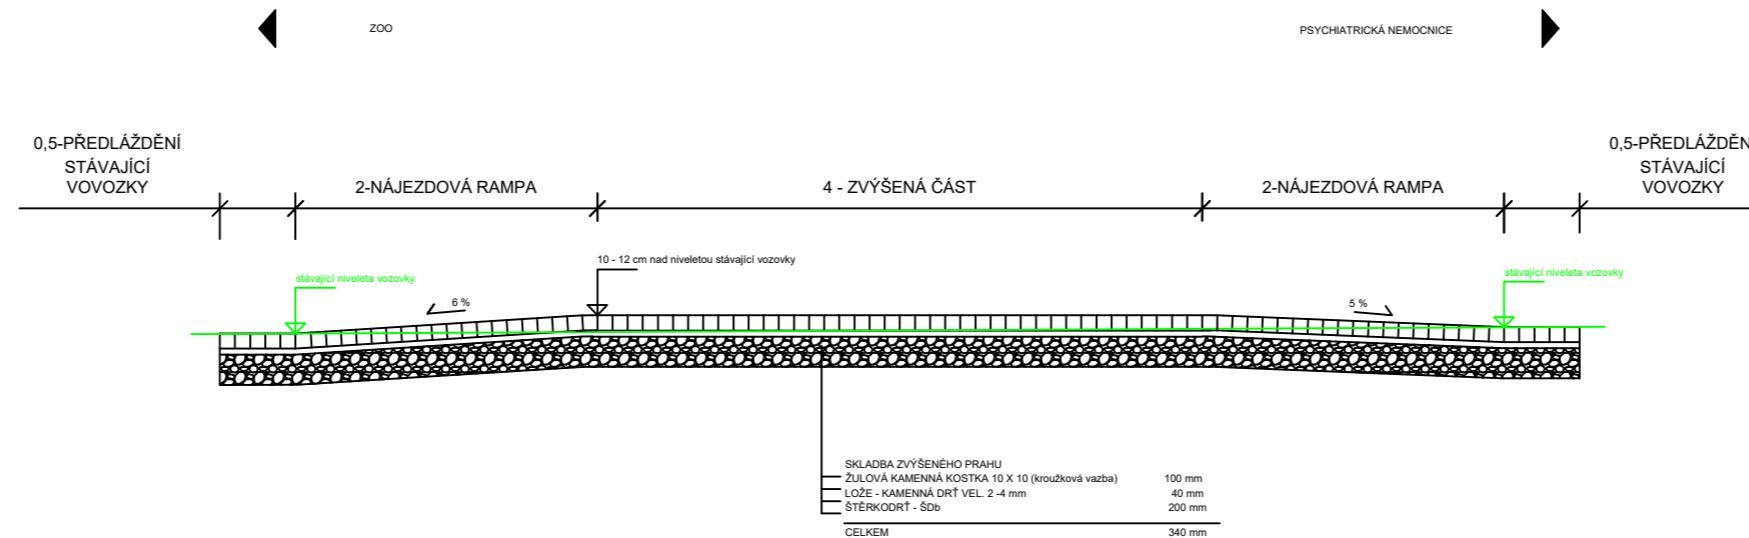



Schéma uložené nové uliční vpusti

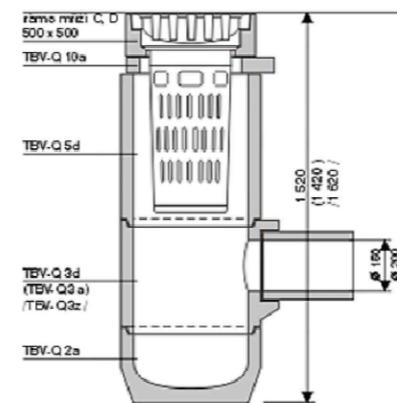


Asfaltová komunikace

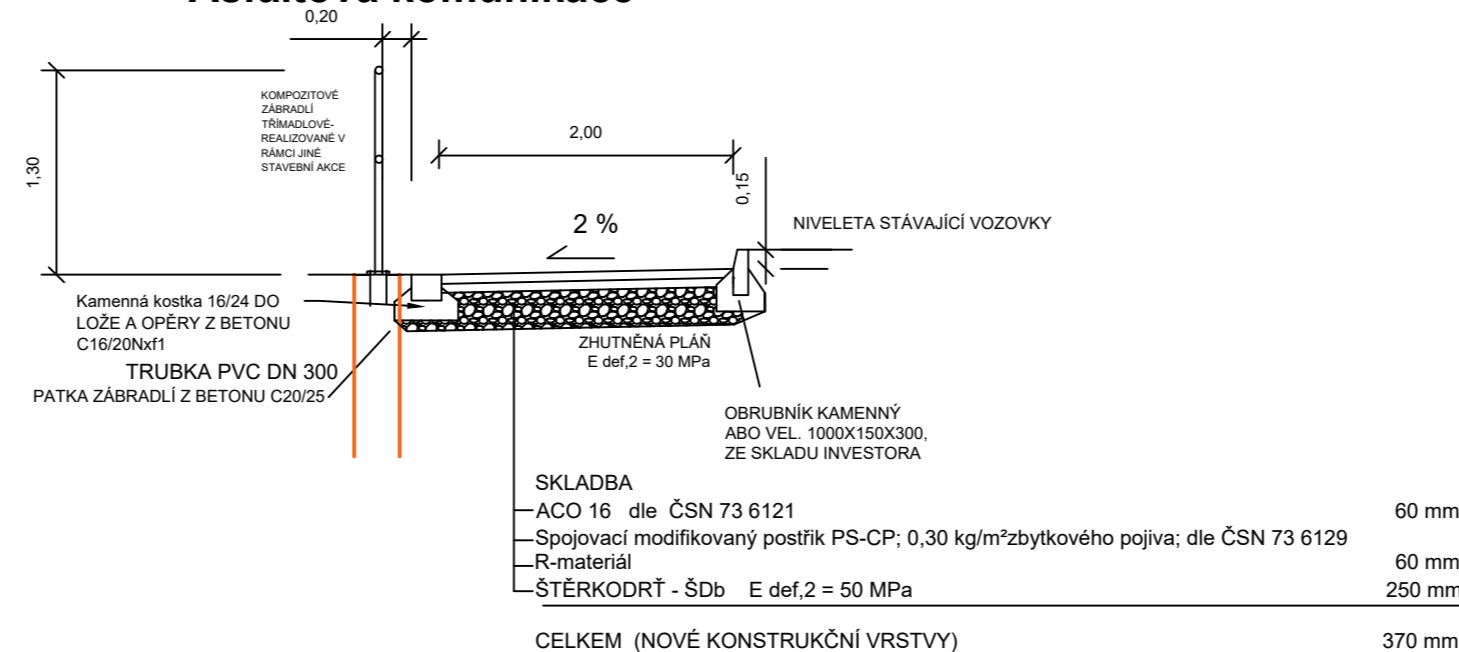

VZOROVÝ ŘEZ PŘESUNUTÝM STOŽÁREM VO

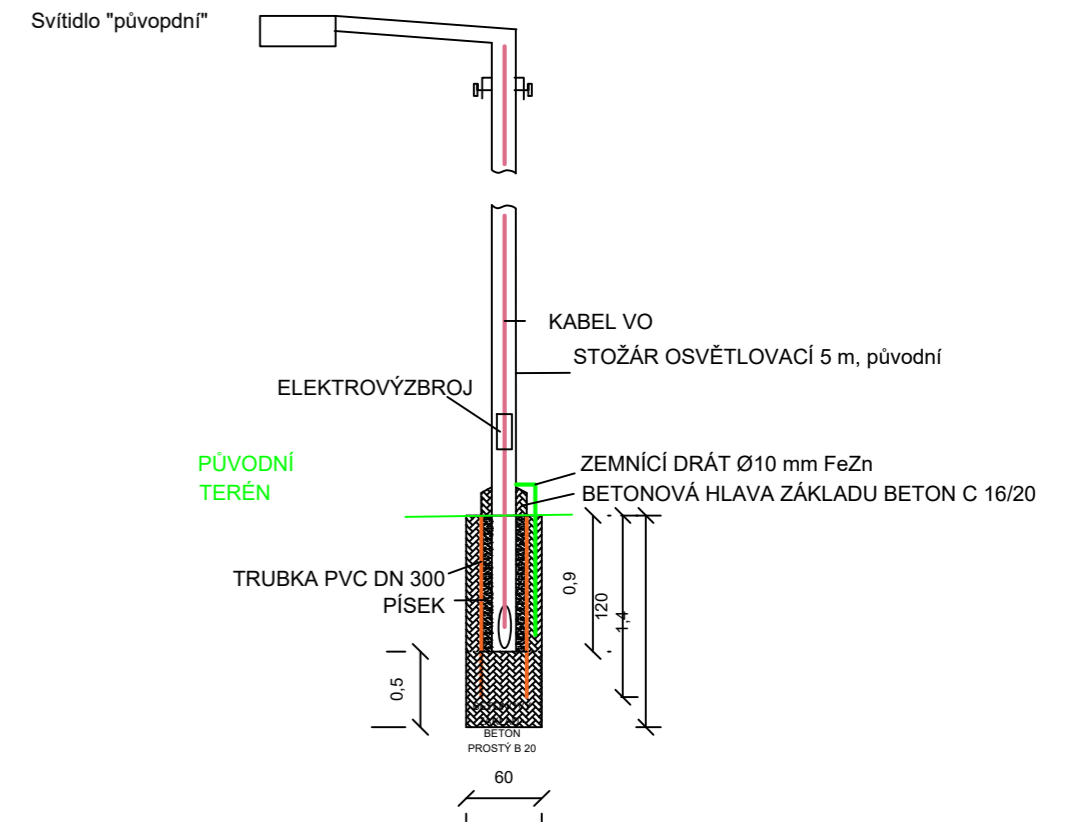

PŮDORYSNÝ ŘEZ STOŽÁREM VO

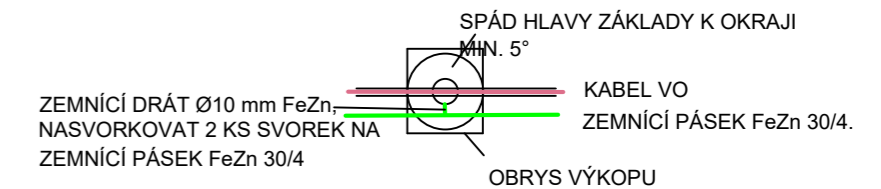

Vypracoval		Ing. Bc. Karel Trojan, Ph.D.		<div>Magistrát města</div> <div>Jihlava</div>	
Kontroloval		Bc. Jan Pipa			
Investor akce				Statutární město Jihlava	
Název akce				Formát	
Párová zastávka k zastávce MHD				3 A4	
„Kosovská – ZOO“, Jihlava				Datum	
- část chodník směrem k ZOO				12/2024	
Název výkresu				Stupeň	
				změna stavby	
Vzorové příčné řezy				Měřítko	Č. výkresu
				1:50	D.1