

LEGENDA:


NOVÝ STAV

- TRAKČNÍ STOŽÁR - 2. ETAPA
 - TRAKČNÍ STOŽÁR - 4. ETAPA
 - TRAKČNÍ STOŽÁR - 3. ETAPA
 - NOVÉ HRANY
- 23
F010 - 30 kN
1,8x1,8x2,2
0,5%
18,3kN
- Číslo stožáru
typ stožáru (viz tabulku stožárů)
rozměr základu (viz tabulku stožárů)
ZÁKLON STOŽÁRU A TAH VE VRCHOLU STOŽÁRU

STÁVAJÍCÍ STAV

- POZOR! Zářez inženýrských sítí je orientační! Je nutné je před stavbou vytýčit!
Čára znázorňuje kabelovou trasu, která může zahrnovat více kabelů!
- INŽENÝRSKÉ SÍTĚ PODZEMNÍ OVĚŘENÉ
 - INŽENÝRSKÉ SÍTĚ NADZEMNÍ OVĚŘENÉ
 - INŽENÝRSKÉ SÍTĚ PODZEMNÍ NEOVĚŘENÉ
 - INŽENÝRSKÉ SÍTĚ
 - HRANY STÁVAJÍCÍCH OBJEKTŮ
 - TRAKČNÍ STOŽÁR
 - KOTVNÍ ZÁVĚS VE ZOI
 - STANOVISŤE ZASTÁVKY S VYZNAČNÝM PROSTOREM PRO NÁSTUP CESTUJÍCÍCH

KLAD LISTŮ - POLOHA NA SITUACNÍM PLÁNU

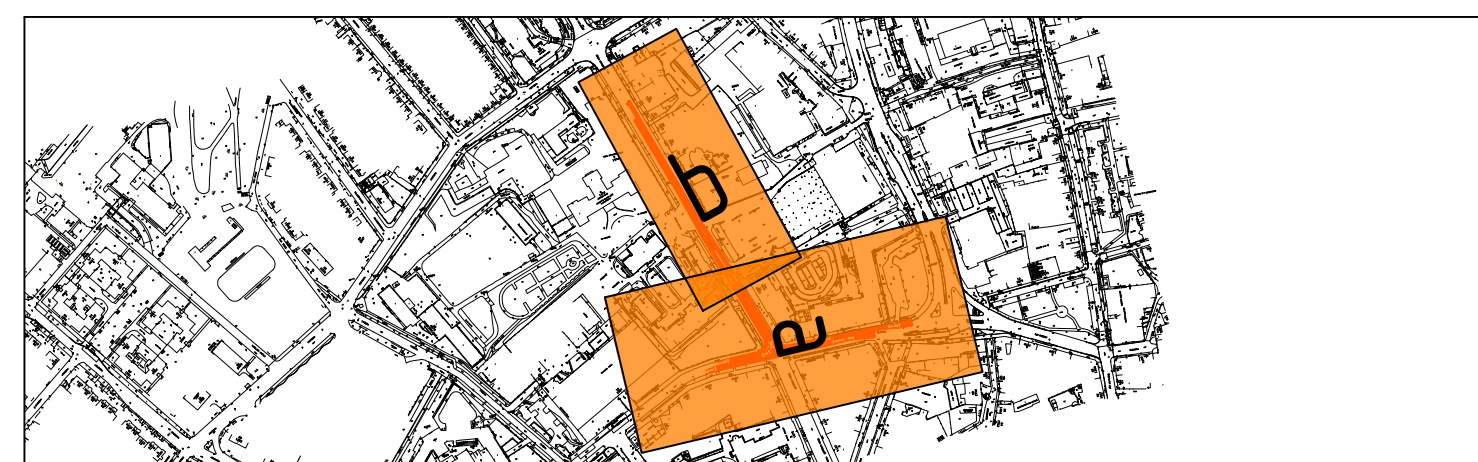

VEDOUcí PROJEKTANT	Ing. Tomáš Koranda	ZPRACOVATEL	Elektroline
ODPOVĚDNÝ PROJEKTANT	Ing. Kateřina Švehlová	A: Elektroline, a.s., K Ládví 1805/20, 184 00, PRAHA	
VYPRACOVAL	Ing. Bronislav Gabrys, Ph.D.	T: +420 284 021 111	
KONTROLOVAL	Ing. Tomáš Koranda	W: www.elektroline.cz	
MÍSTO STAVBY	Jihlava	STUPEŇ	PDPS
OBJEDNATEL	Statutární město Jihlava, Masarykovo nám. 97, 586 01, JIHLAVA	DOKUMENTACE	
INVESTOR	Statutární město Jihlava, Masarykovo nám. 97, 586 01, JIHLAVA	ČÍSLO ZAKÁZKY	ZKPR000383.000
STAVBA, OBJEKT	Rekonstrukce trolejbusové trati na tř. Legionářů a zastávka "U Soudu" - část trolejbusová trať SO 652: TROLEJBUSOVÁ TRATĚ LEGIONÁŘŮ	ARCHIVNÍ ČÍSLO	2023-7000-23
PRÍLOHA		MĚŘÍTKO	1:500
		DATUM	08/2024
		FORMÁT	6x A4
		ČÁST DOKUMENTACE	652.02d