

# LEGENDA:


## NOVÝ STAV

- TROLEJOVÝ ZÁVĚS
- VÝLOŽNÍK
- KOTVENÍ TROLEBUSOVÉ VÝHYBKY
- TROLEJOVÁ STOPA
- NOSNÁ SÍŤ
- PŘEVĚS TROLEJOVÉHO VEDENÍ - JEDNODUCHÝ
- PŘEVĚS TROLEJOVÉHO VEDENÍ - PŘÍČNÁ ŘETĚZOVKA
- KABELOVÉ PROPOJENÍ
- ÚSEKOVÝ DĚLIČ PRO JÍZDU POD PROUDEM
- OVĚŘOVACÍ KABEL
- SIGNALIZAČNÍ LAMPA
- IZOLAČNÍ PRVEK
- DĚLKA POLE
- ÚHEL TROLEJOVÝCH DRÁTŮ
- NOVÉ HRANY
- ODPOJOVÁČ S RUČNÍM POHONEM A BLESKOJISTKOU PRO NAPÁJECÍ BOD
- DVOJITÝ ODPOJOVÁČ S RUČNÍM POHONEM A BLESKOJISTKOU PRO ÚSEKOVÝ DĚLIČ

## STÁVAJÍCÍ STAV

- HRANY STÁVAJÍCÍCH OBJEKTŮ
- TROLEJOVÁ STOPA
- TRAKČNÍ STÓŽÁR
- KOTVENÍ ZÁVĚS VE ZDI
- STANOVISŤE ZASTÁVKY S VYZNAČENÝM PROSTOREM PRO NÁSTUP CESTUJÍCÍCH

# KLAD LISTŮ - POLOHA NA SITUACNÍM PLÁNU

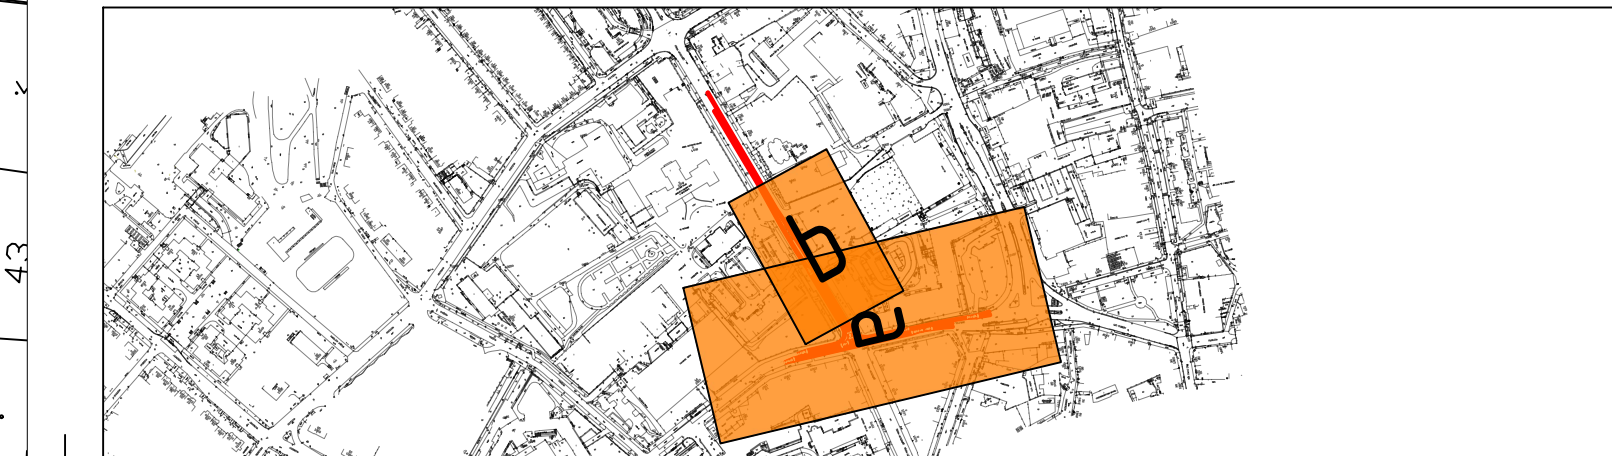

VEDOUCÍ PROJEKTANT	Ing. Tomáš Koranda	ZPRACOVATEL	Elektroline
ODPOVĚDNÝ PROJEKTANT	Ing. Kateřina Švehlová	A: Elektroline, a.s., K Ládví 1805/20, 184 00, PRAHA	
VYPRACOVAL	Ing. Bronislav Gabrys, Ph.D.	T: +420 284 021 111	
KONTROLOVAL	Ing. Tomáš Koranda	W: www.elektroline.cz	
MÍSTO STAVBY	Jihlava	STUPEŇ	PDPS
OBJEDNATEL	Statutární město Jihlava, Masarykovo nám. 97, 586 01, JIHLAVA	DOKUMENTACE	
INVESTOR	Statutární město Jihlava, Masarykovo nám. 97, 586 01, JIHLAVA	ČÍSLO ZAKÁZKY	ZKPRO00383.000
STAVBA, OBJEKT	Rekonstrukce trolejbusové trati na tř. Legionářů a zastávka "U Soudů" - část trolejbusová trať SO 651: TROL. TRATĚ TOLSTÉHO - LEGIONÁŘŮ VČ. KŘÍŽOVATKY	ARCHIVNÍ ČÍSLO	2023-7000-23
PRÍLOHA		MĚŘÍTKO	1:500
		DATUM	08/2024
		FORMÁT	6x A4
		ČÁST DOKUMENTACE	651.02f